


FACHADA LATERAL DERECHA

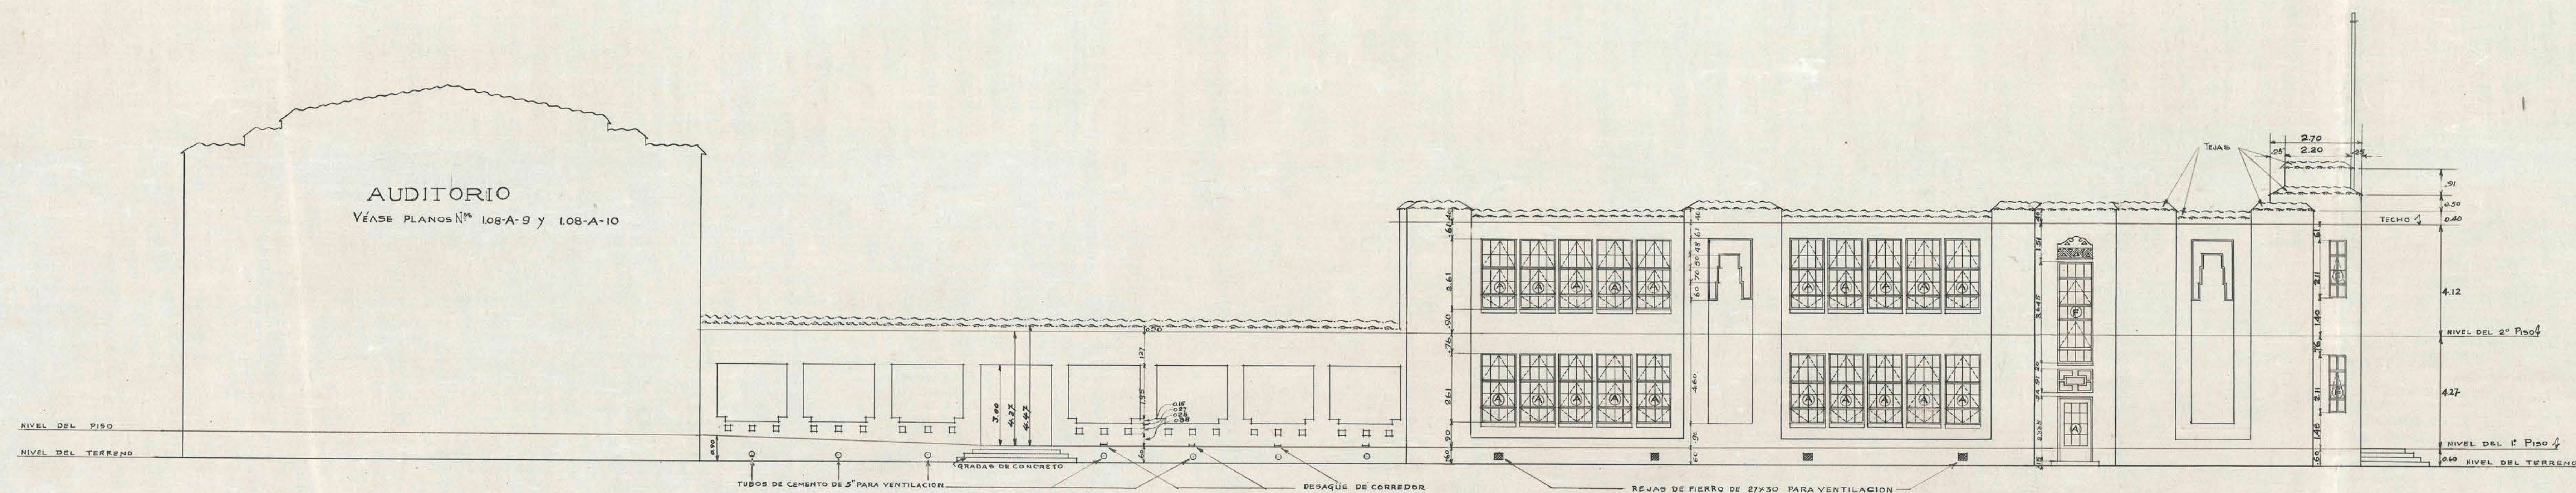

FACHADA LATERAL IZQUIERDA

ESCUELA STANDARD N° 108	
PARA 720 ALUMNOS	
FACHADAS LATERALES	
ESCALA 0:1-100	FECHA 7-10-29
THE FOUNDATION COMPANY	
SANTIAGO CHILE	
TRABAJO No.	LOCALIDAD
DIBUJADO POR	CORRECCIONES
TRAZADO	REVISADO
APROBADO	APROBADO
N° 108-45	