


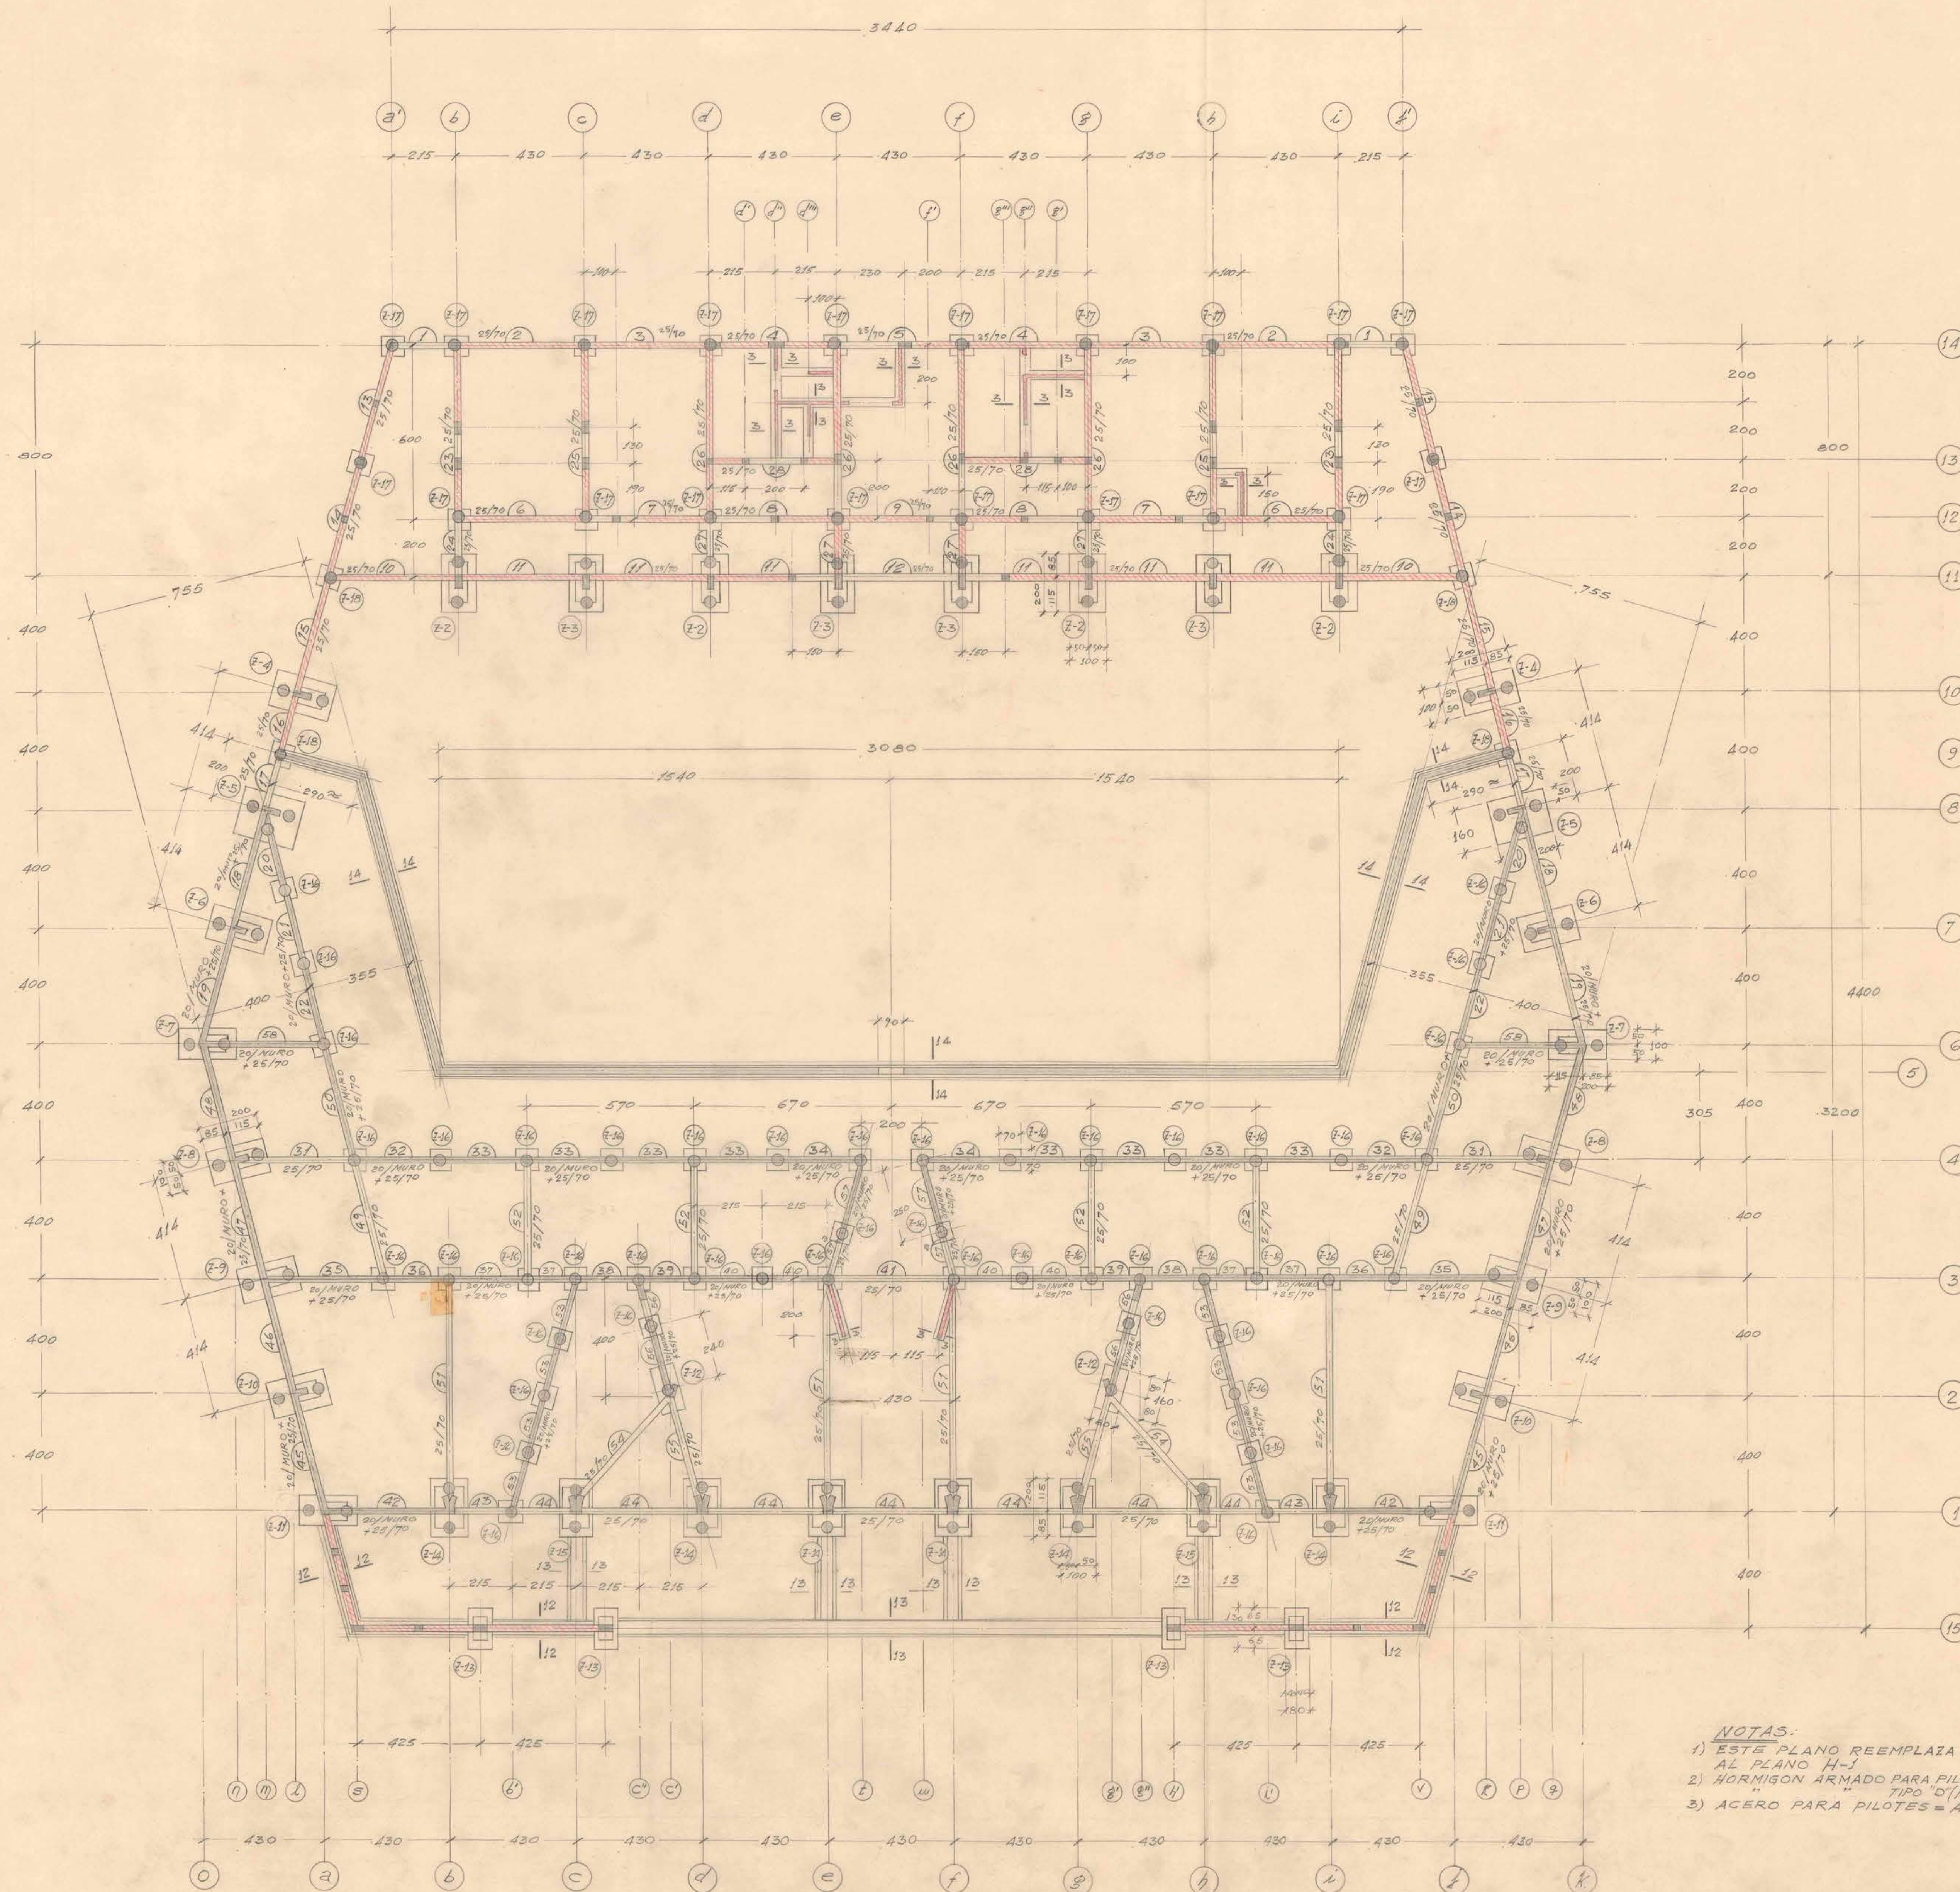

Nº	NOTAS: (SALVO INDICACION ESPECIAL).
1	ALBANILERIA DE LADRILLO SOPORTANTE
2	" " " " DE RELLENO
3	HORMIGON ARMADO. HORM. CLASE "B" (NORMAS INDITECNOR). ACERO A 44-28 H.
4	PILOTES DE HORMIGON ARMADO TIPO FRANKI. HORM. CLASE "D" (NORMAS INDITECNOR). ACERO A 44-28 H.
5	EMPLANTILLADO DOSIS 12.75 Kg. Cem./m ³
6	HORMIGON SIN ARMAR DOSIS 170 Kg. Cem./m ³ + 20% DE BOLON DESPLAZADOR.
7	
21	N.T. NIVEL PISO TERMINADO
22	N.T. " TERRENO
23	" " " APTO PARA CARGAR CON 0.3 Kg./cm ²
24	
31	EMPALME DE BARRAS 40 DIAM.
32	LAS ARMADURAS DE LOS PILARES DEBERAN LLEGAR HASTA 5 CM. SOBRE FONDO FUNDACION.
33	

- NOTAS:
- 1) ESTE PLANO REEMPLAZA AL PLANO H-1
 - 2) HORMIGON ARMADO PARA PILOTES: TIPO "D" $R_{28} = 225 \text{ Kg./cm}^2$
 - 3) ACERO PARA PILOTES = A 44-28 H.



20 ABR. 1965

M. O. P.
DIRECCION DE ARQUITECTURA
DEPTO. ESTUDIOS

OBRA: GIMNASIO CUBIERTO DE LOTA.

PLANO DE: PLANTA DE FUNDACIONES
CON PILOTES TIPO FRANKI.

CALCULO DE ESTABILIDAD: ING. GUILLERMO ABAL
DIBUJO: MANUEL VALENZUELA C. ESCALA: 1:100
FECHA: 1965

CONFORME VISADO BUENO
MANUEL VALENZUELA C. ARCHITECTO 1965

H-1-M1