


Línea de Niñas

RANCA GVA

CRUCIO DE VISICION

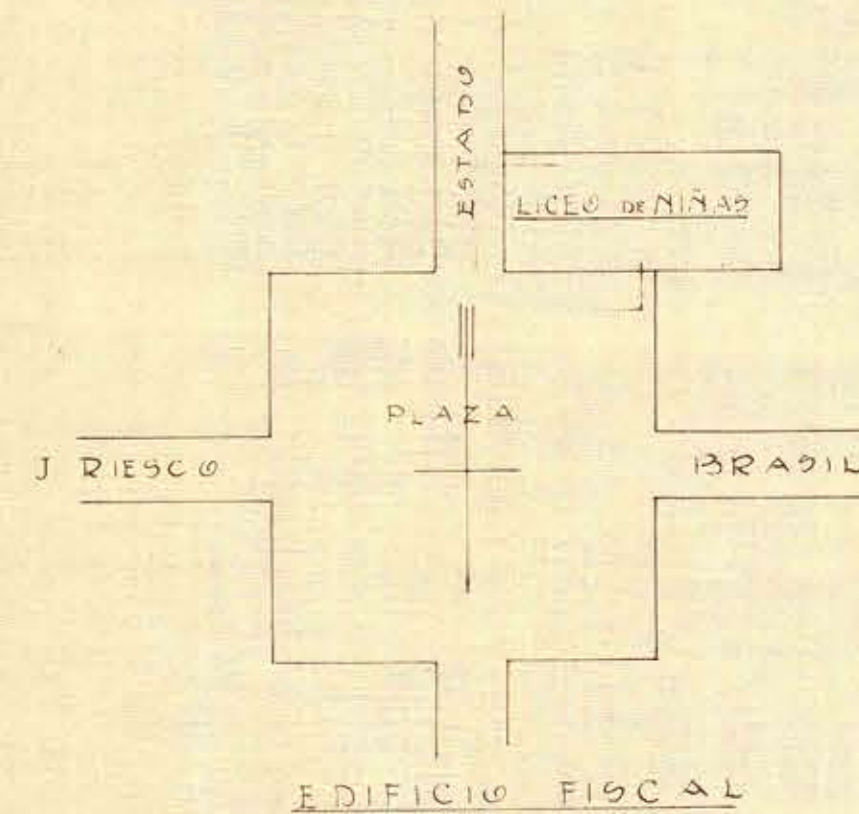


PROYECTO DE ALCANTARILLADO

DATOS DE LA UNION EN CALLE ESTADO

DISTANCIA A LA ESQUINA DE LA PLAZA	=	41.00 M
PROFUNDIDAD DE LA CAÑERIA MATRIZ	=	2.20
PENDIENTE DE LA UNION	=	2%
DIAMETRO DE LA UNION	=	0.100 M

DATOS DE LA UNION EN LA PLAZA

DISTANCIA A LA ESQUINA DE ESTADO	=	38.30 M
DIAMETRO DE LA UNION	=	0.100
PROFUNDIDAD CAÑ. MATRIZ	=	1.90
PENDIENTE DE LA UNION	=	2%

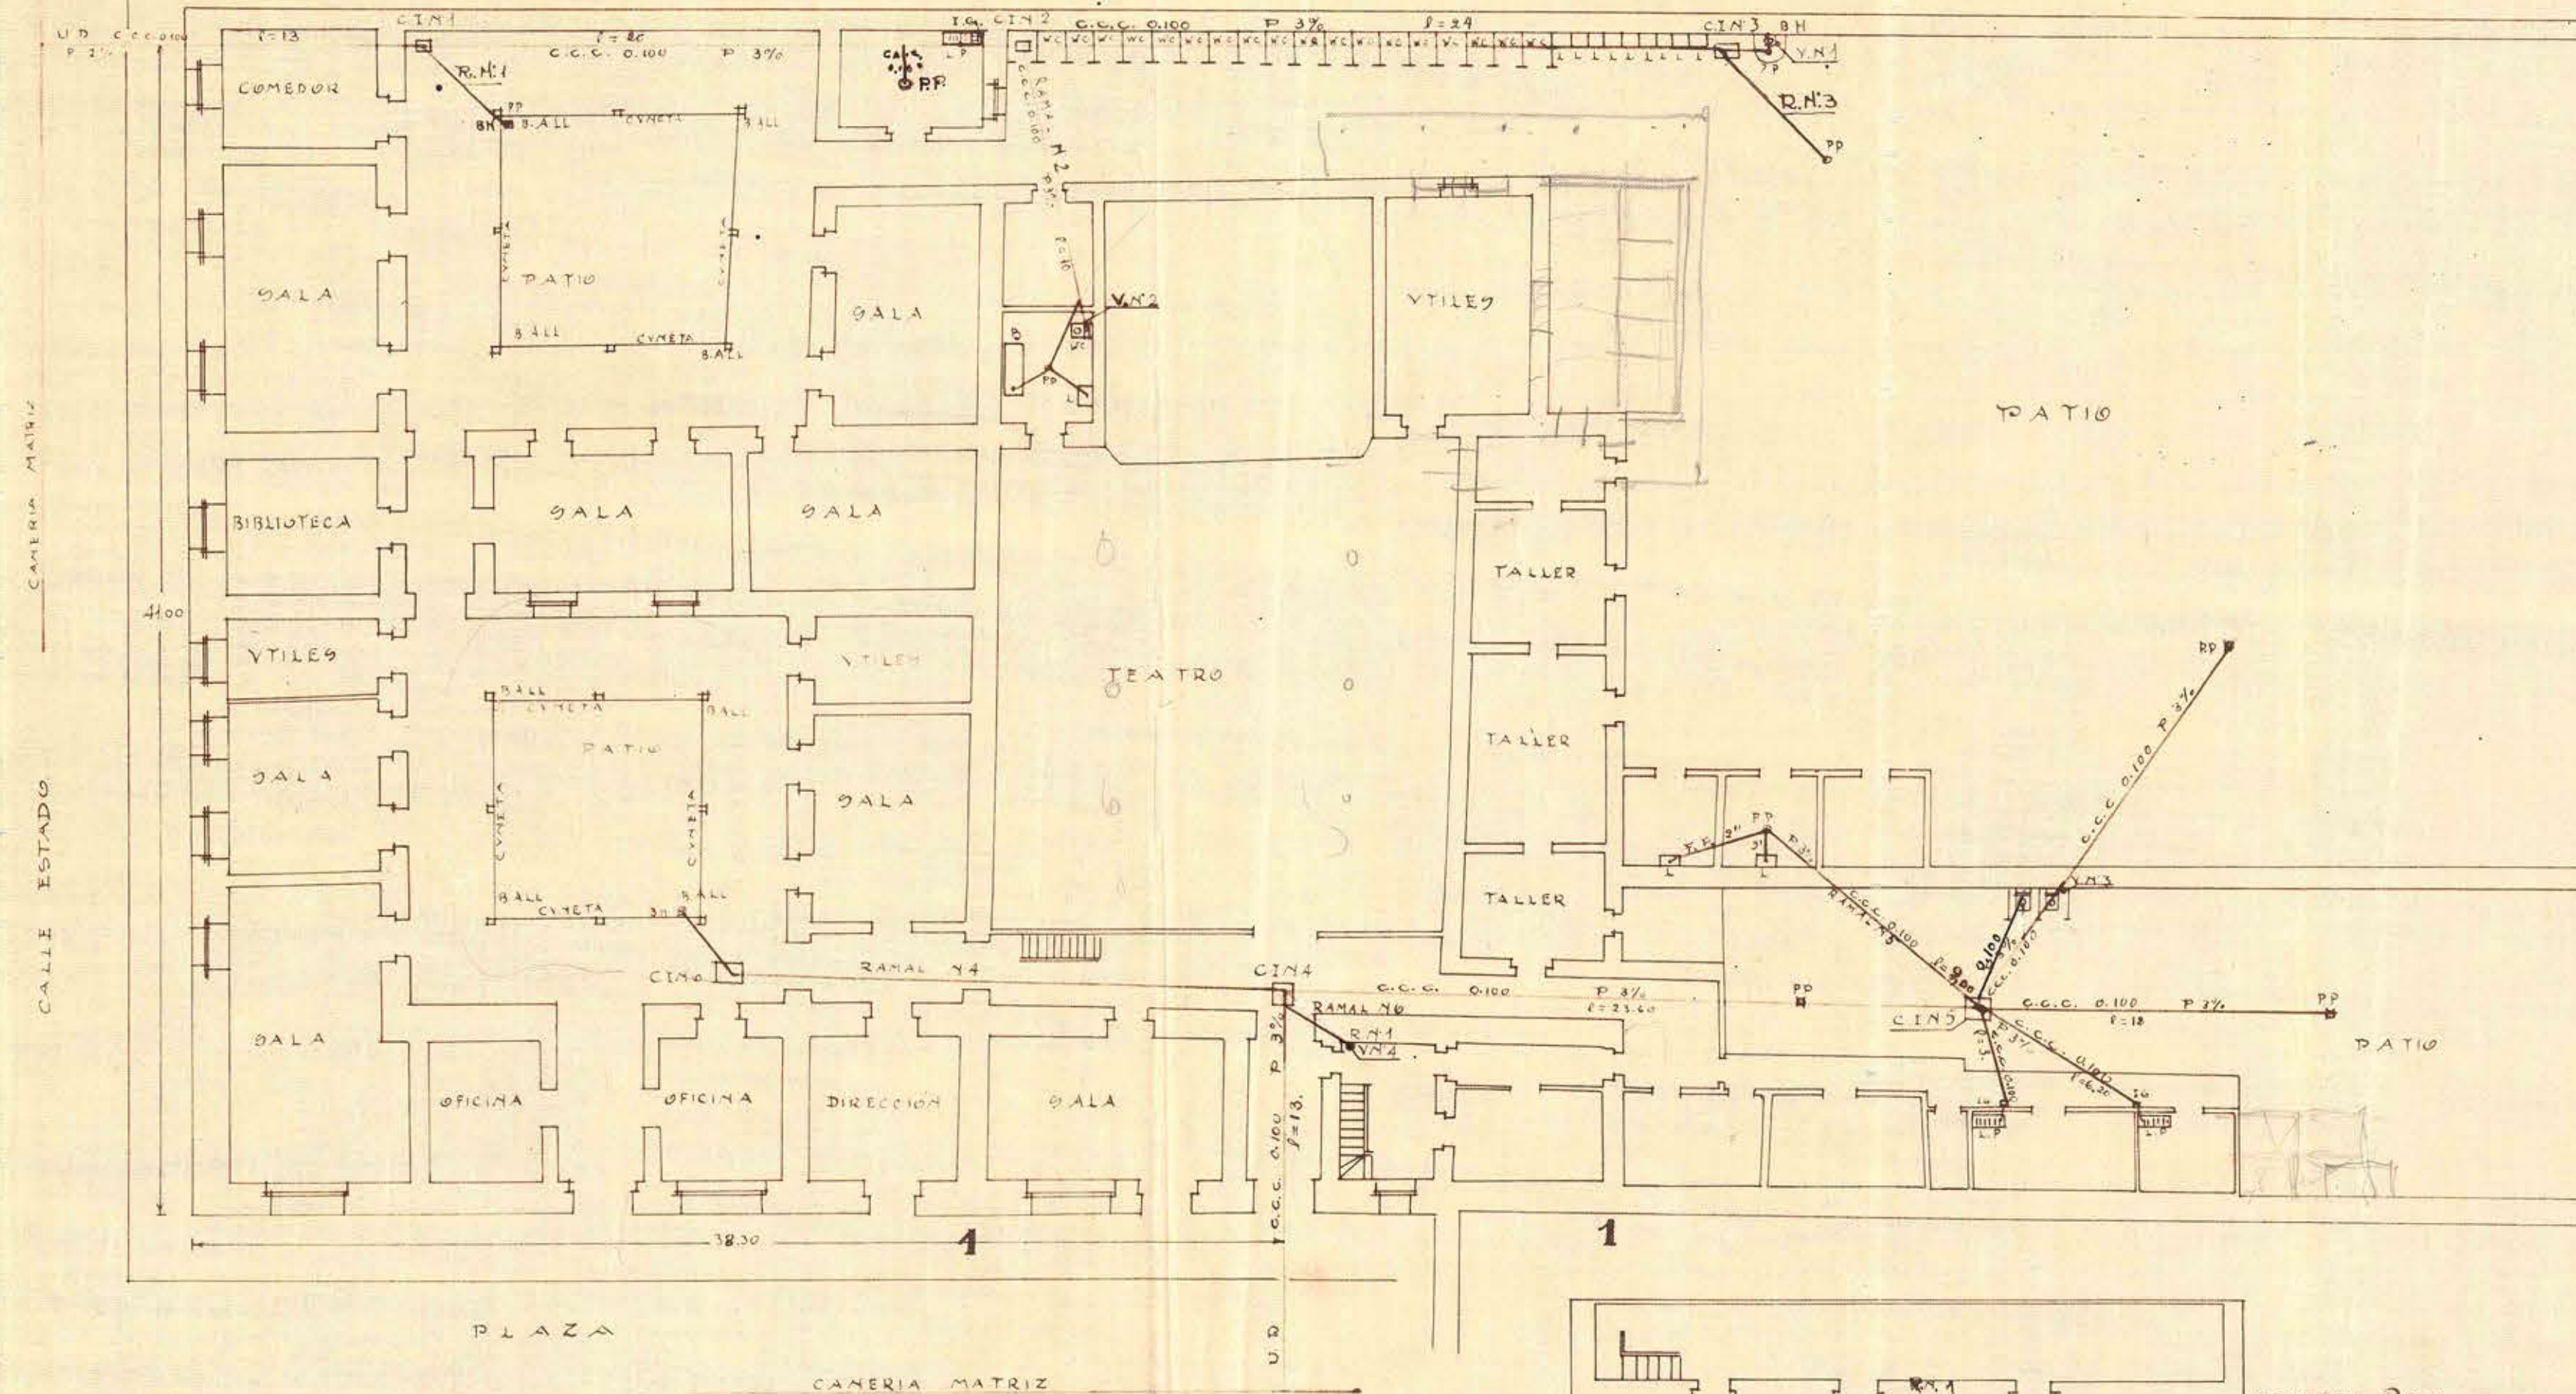

Nota: SEGUN PLANO PROPORCIONADO POR EL SR. NAVARRETE

ESCALA PLANTA 0.05%
ESCALA PERFILES 1:100

