


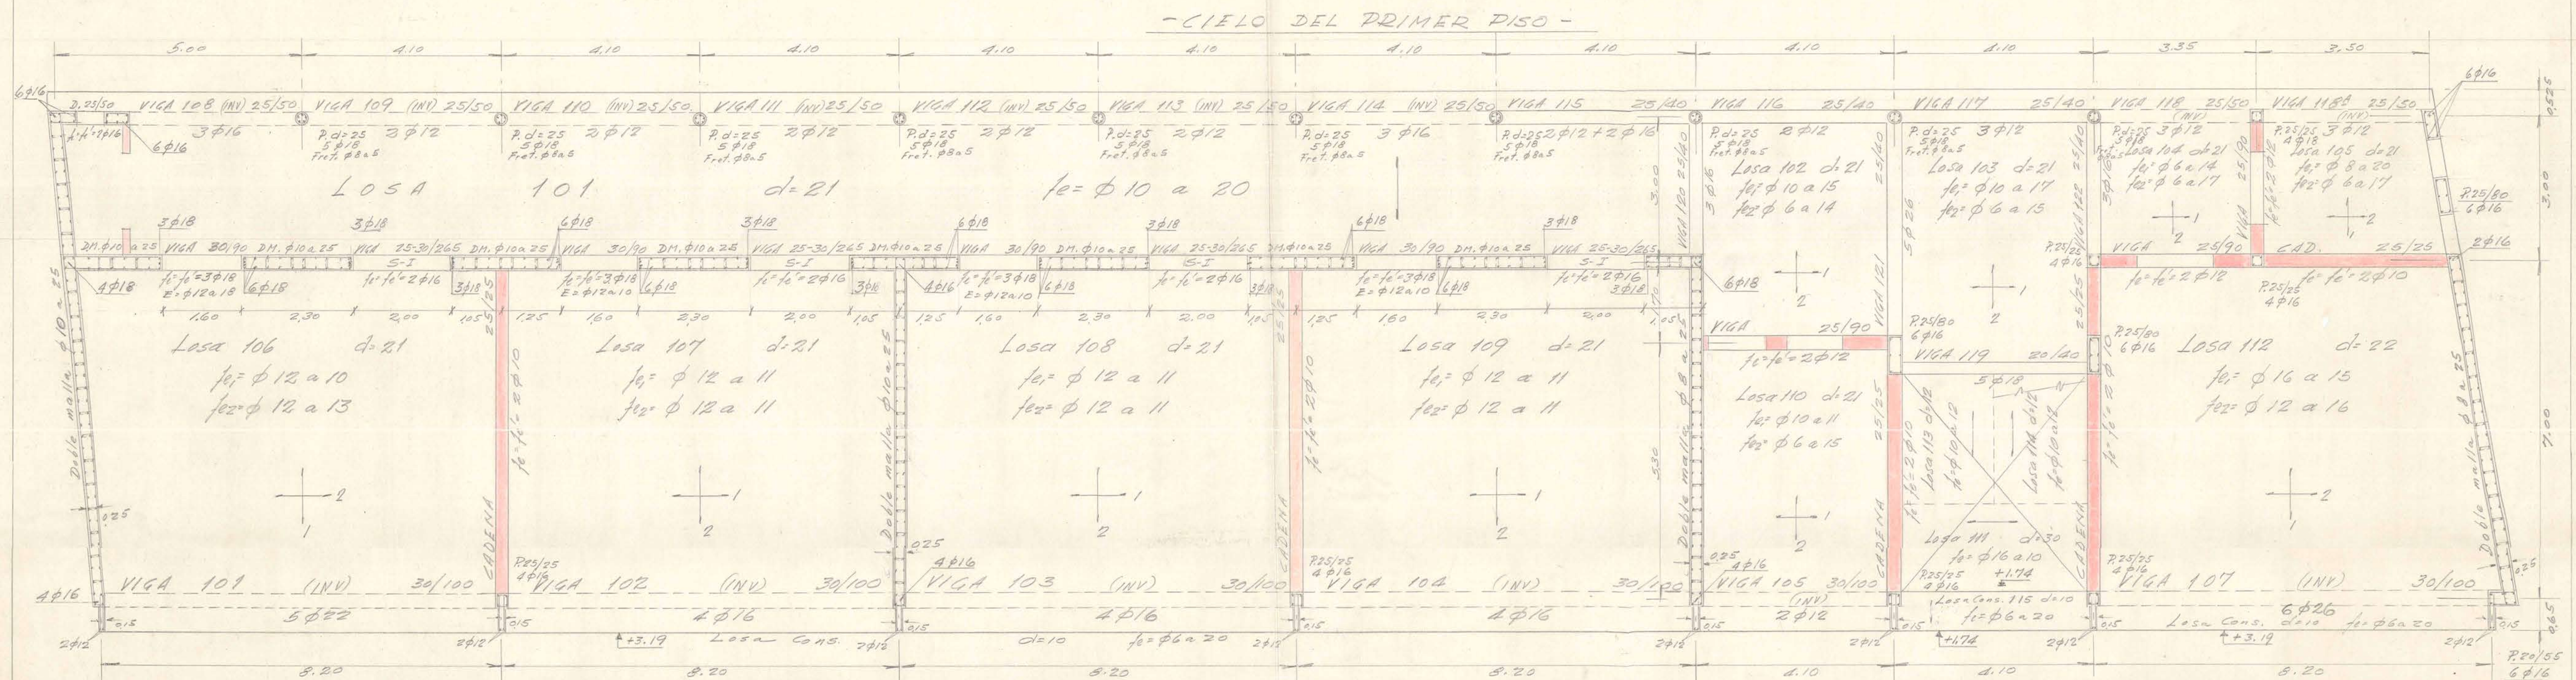


NOTAS:-

- Estribos de pilares: ϕ 6 a 20. Estribos de vigas no detalladas: ϕ 6 a 20.
- Estribos de cadenas: ϕ 6 a 30. Los machones de gisn de espesor se concretarán con ripio fino, apisonándose cuidadosamente. Nivel sup. losas +3.30.
- Las fundaciones se han calculado para una fatiga de 1.3 kps./cm².
- Trabes para los muros de kermitán serán de ϕ 8 mm. cada dos fierres.

CLASIFICACION:-

- Losas, vigas, muros de concreto armado, pilares fretados: 340 kps. de cemento/m³.
- Cadenas, pilares, sobrecimientos: 255 kps. de cemento/m³.
- Dosificación de fundaciones: la indicada en los detalles.

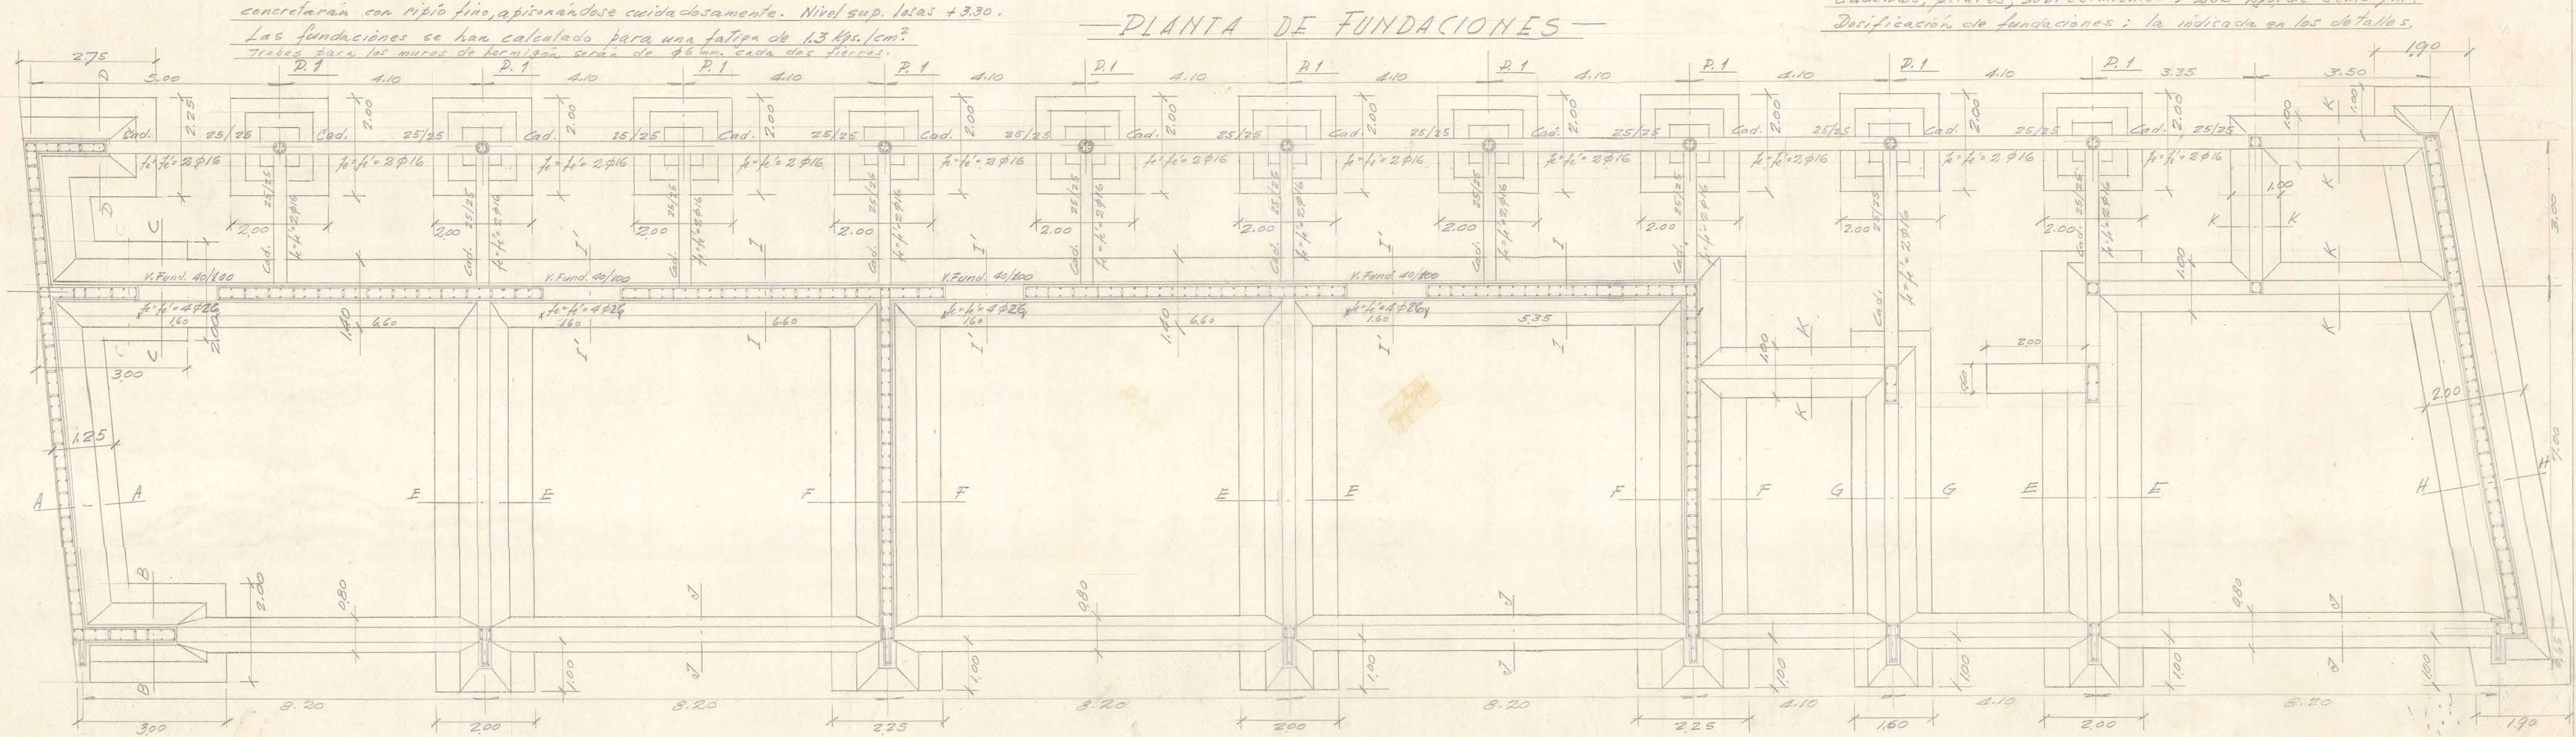

Ing. Navarro