




ELEVACION SUR-PONIENTE

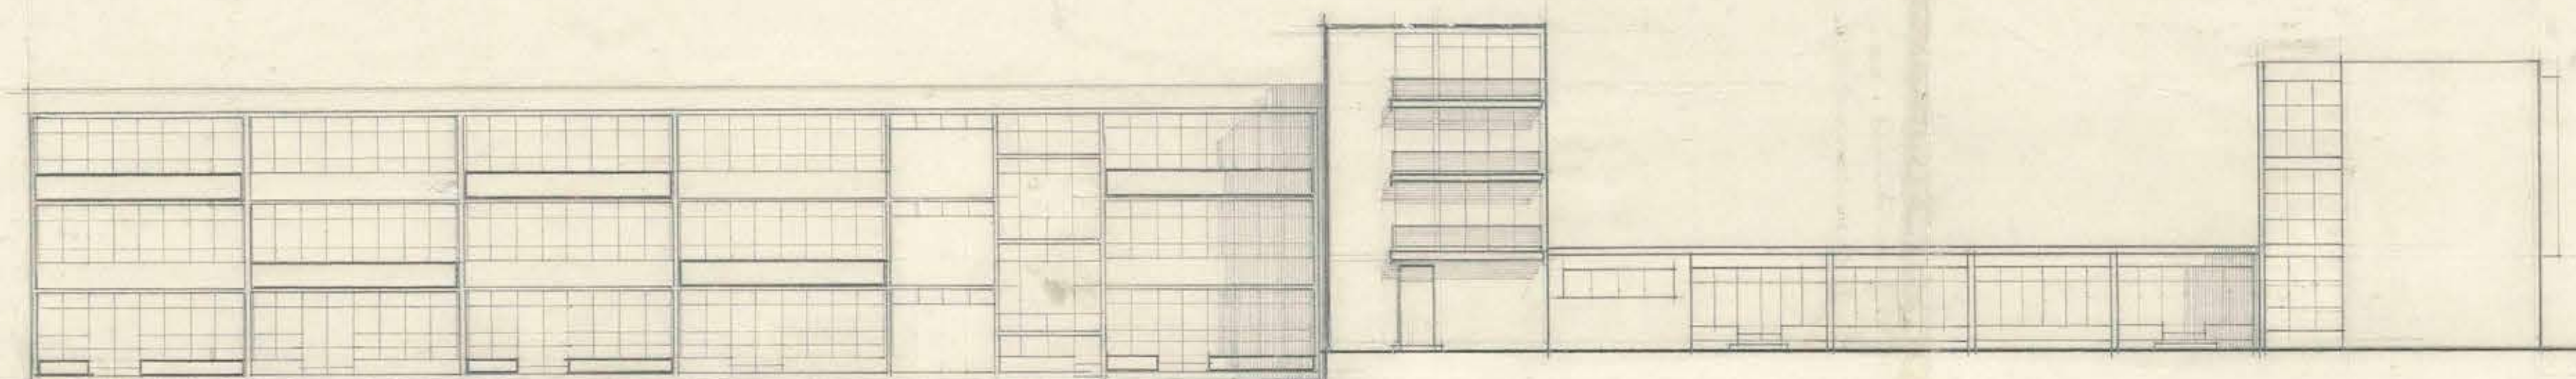

ELEVACION NOR-PONIENTE

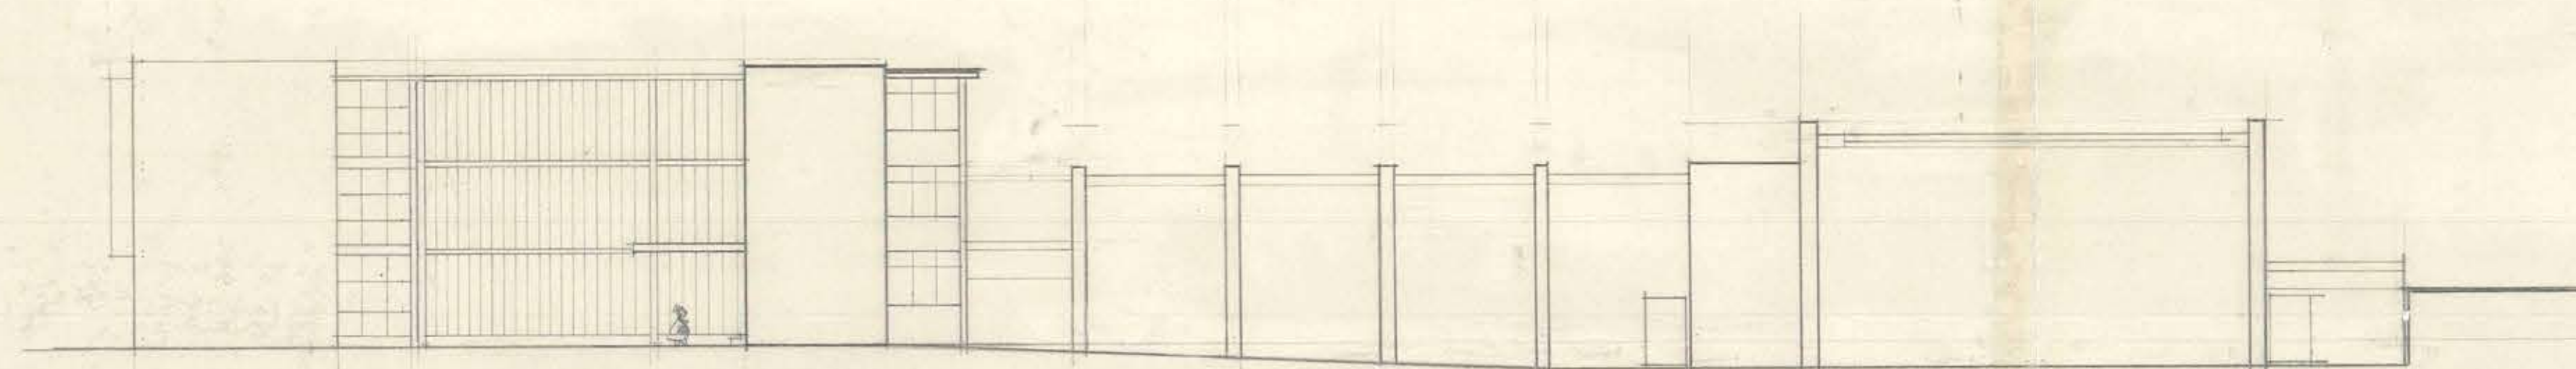

ELEVACION SUR-ORIENTE

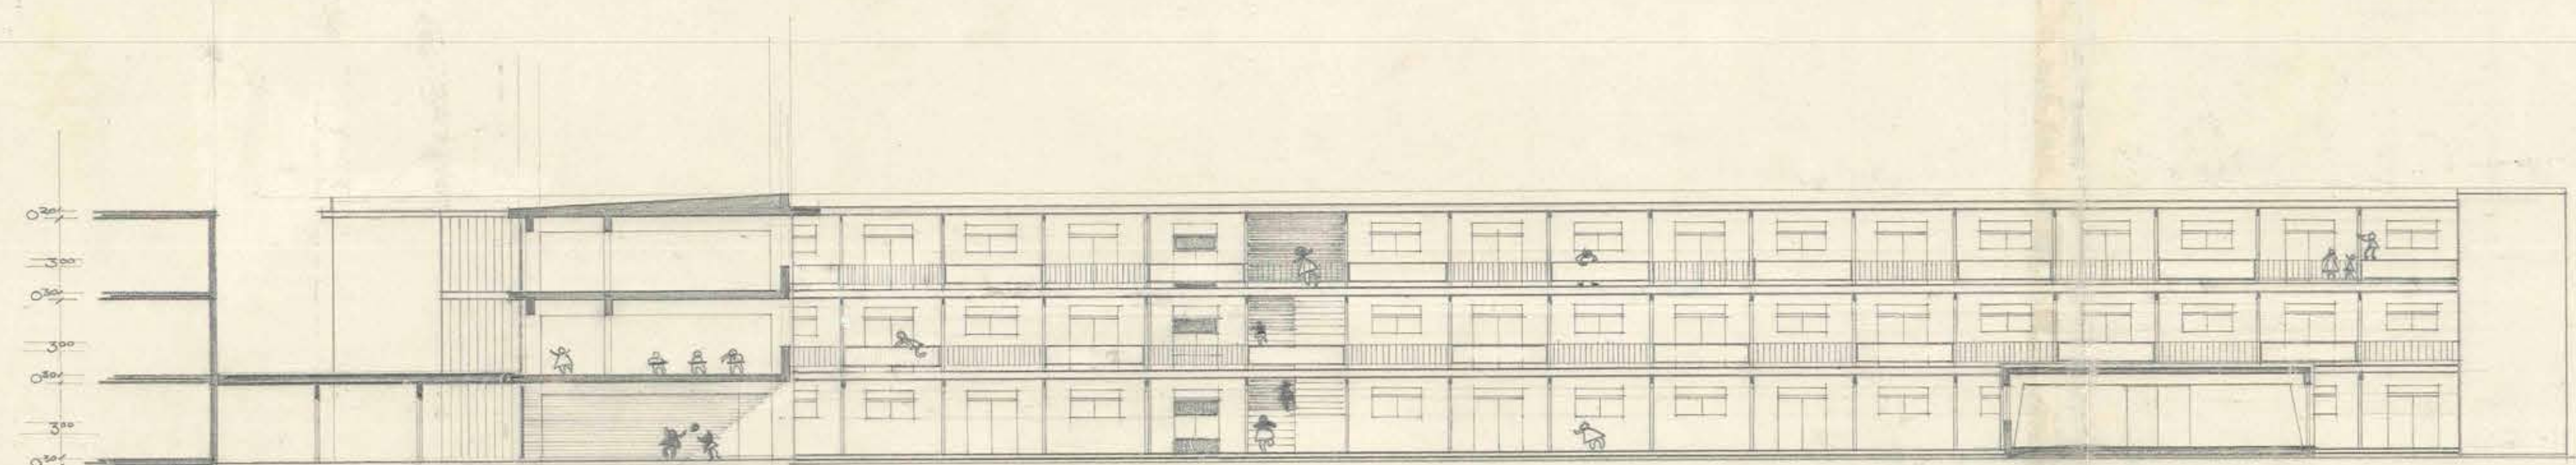

ELEVACION NOR-ORIENTE

