D.G.O.P. DEPTO. DE ARQUITECTURA - CONTRALORIA GENERAL DE LA REPUBLICA - FACHADA PRINCIPAL - ESCALA 0.02 M - PUERTO PRINCIPE: D. TORRQUIST - AGOSTO - MARZO 1945
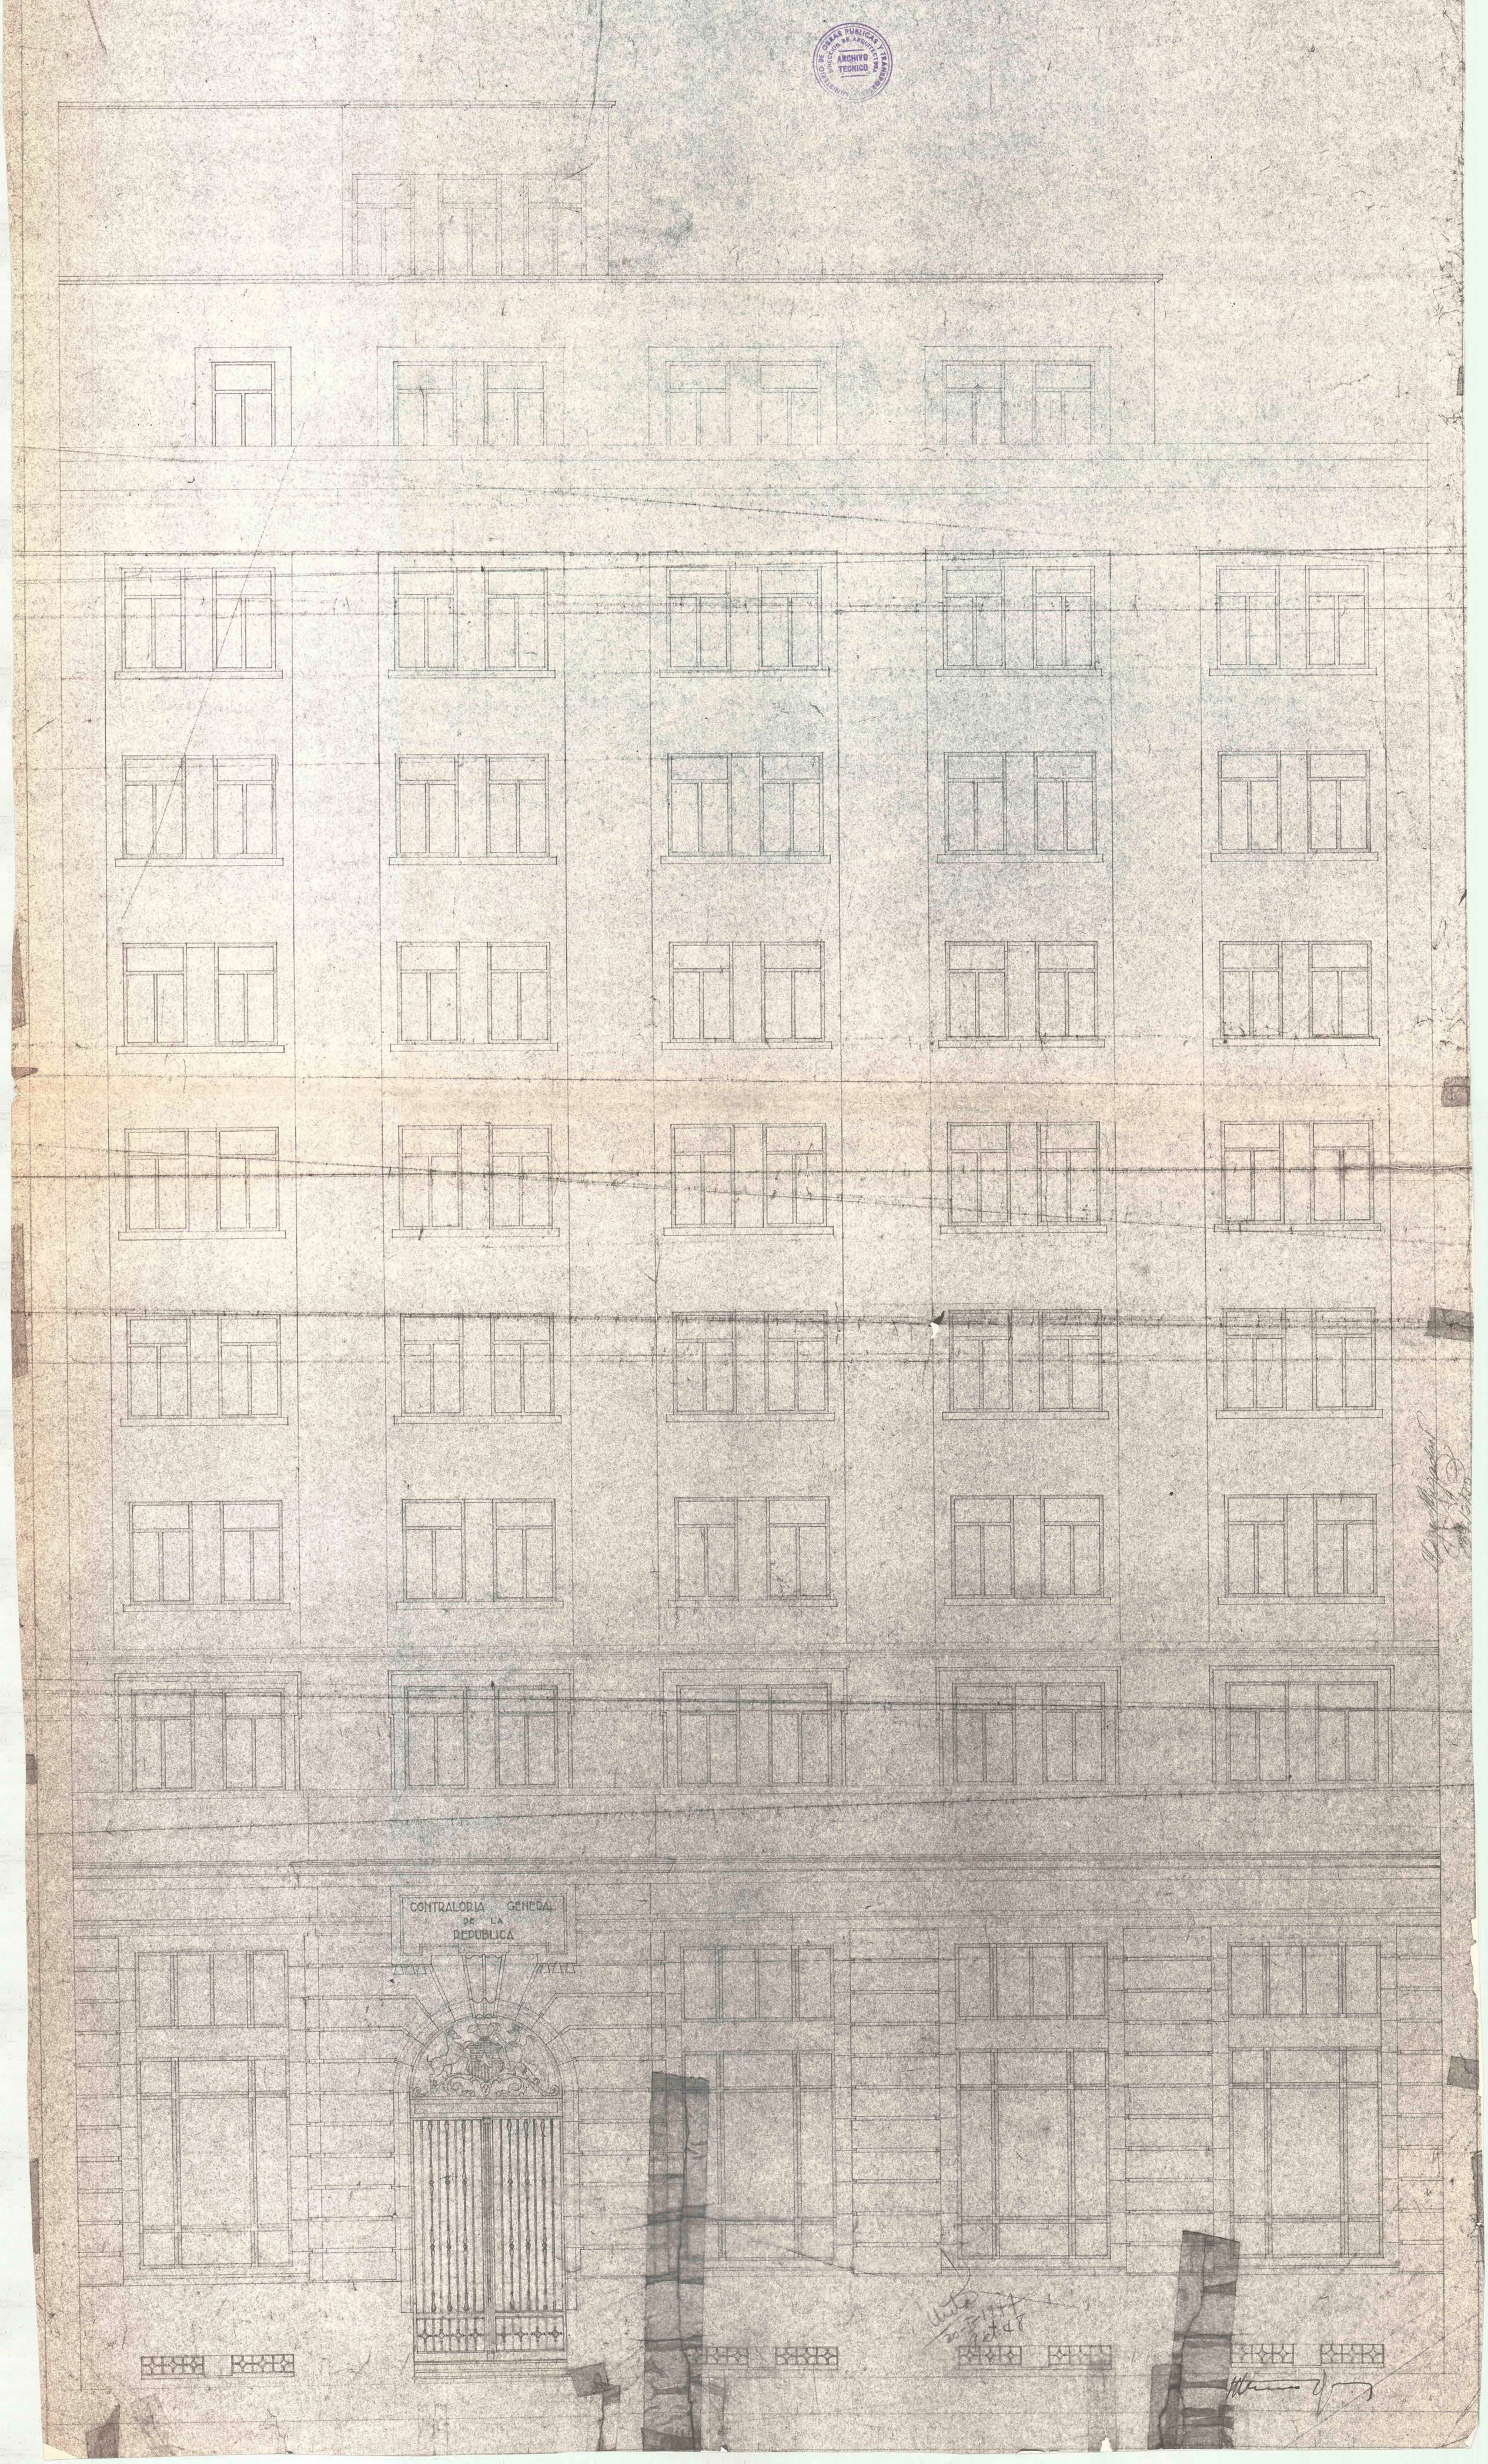
MINISTERIO DE OBRAS PUBLICAS Y TRANSPORTES
DIRECCION DE ARQUITECTURA
ARCHIVO TECNICO