
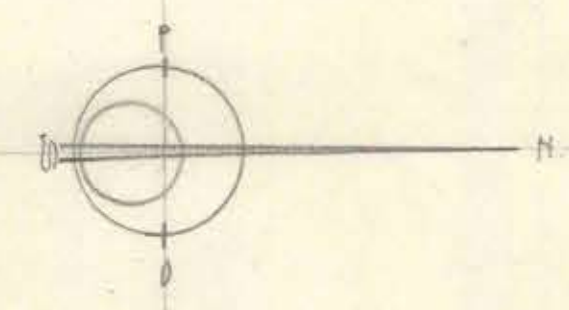


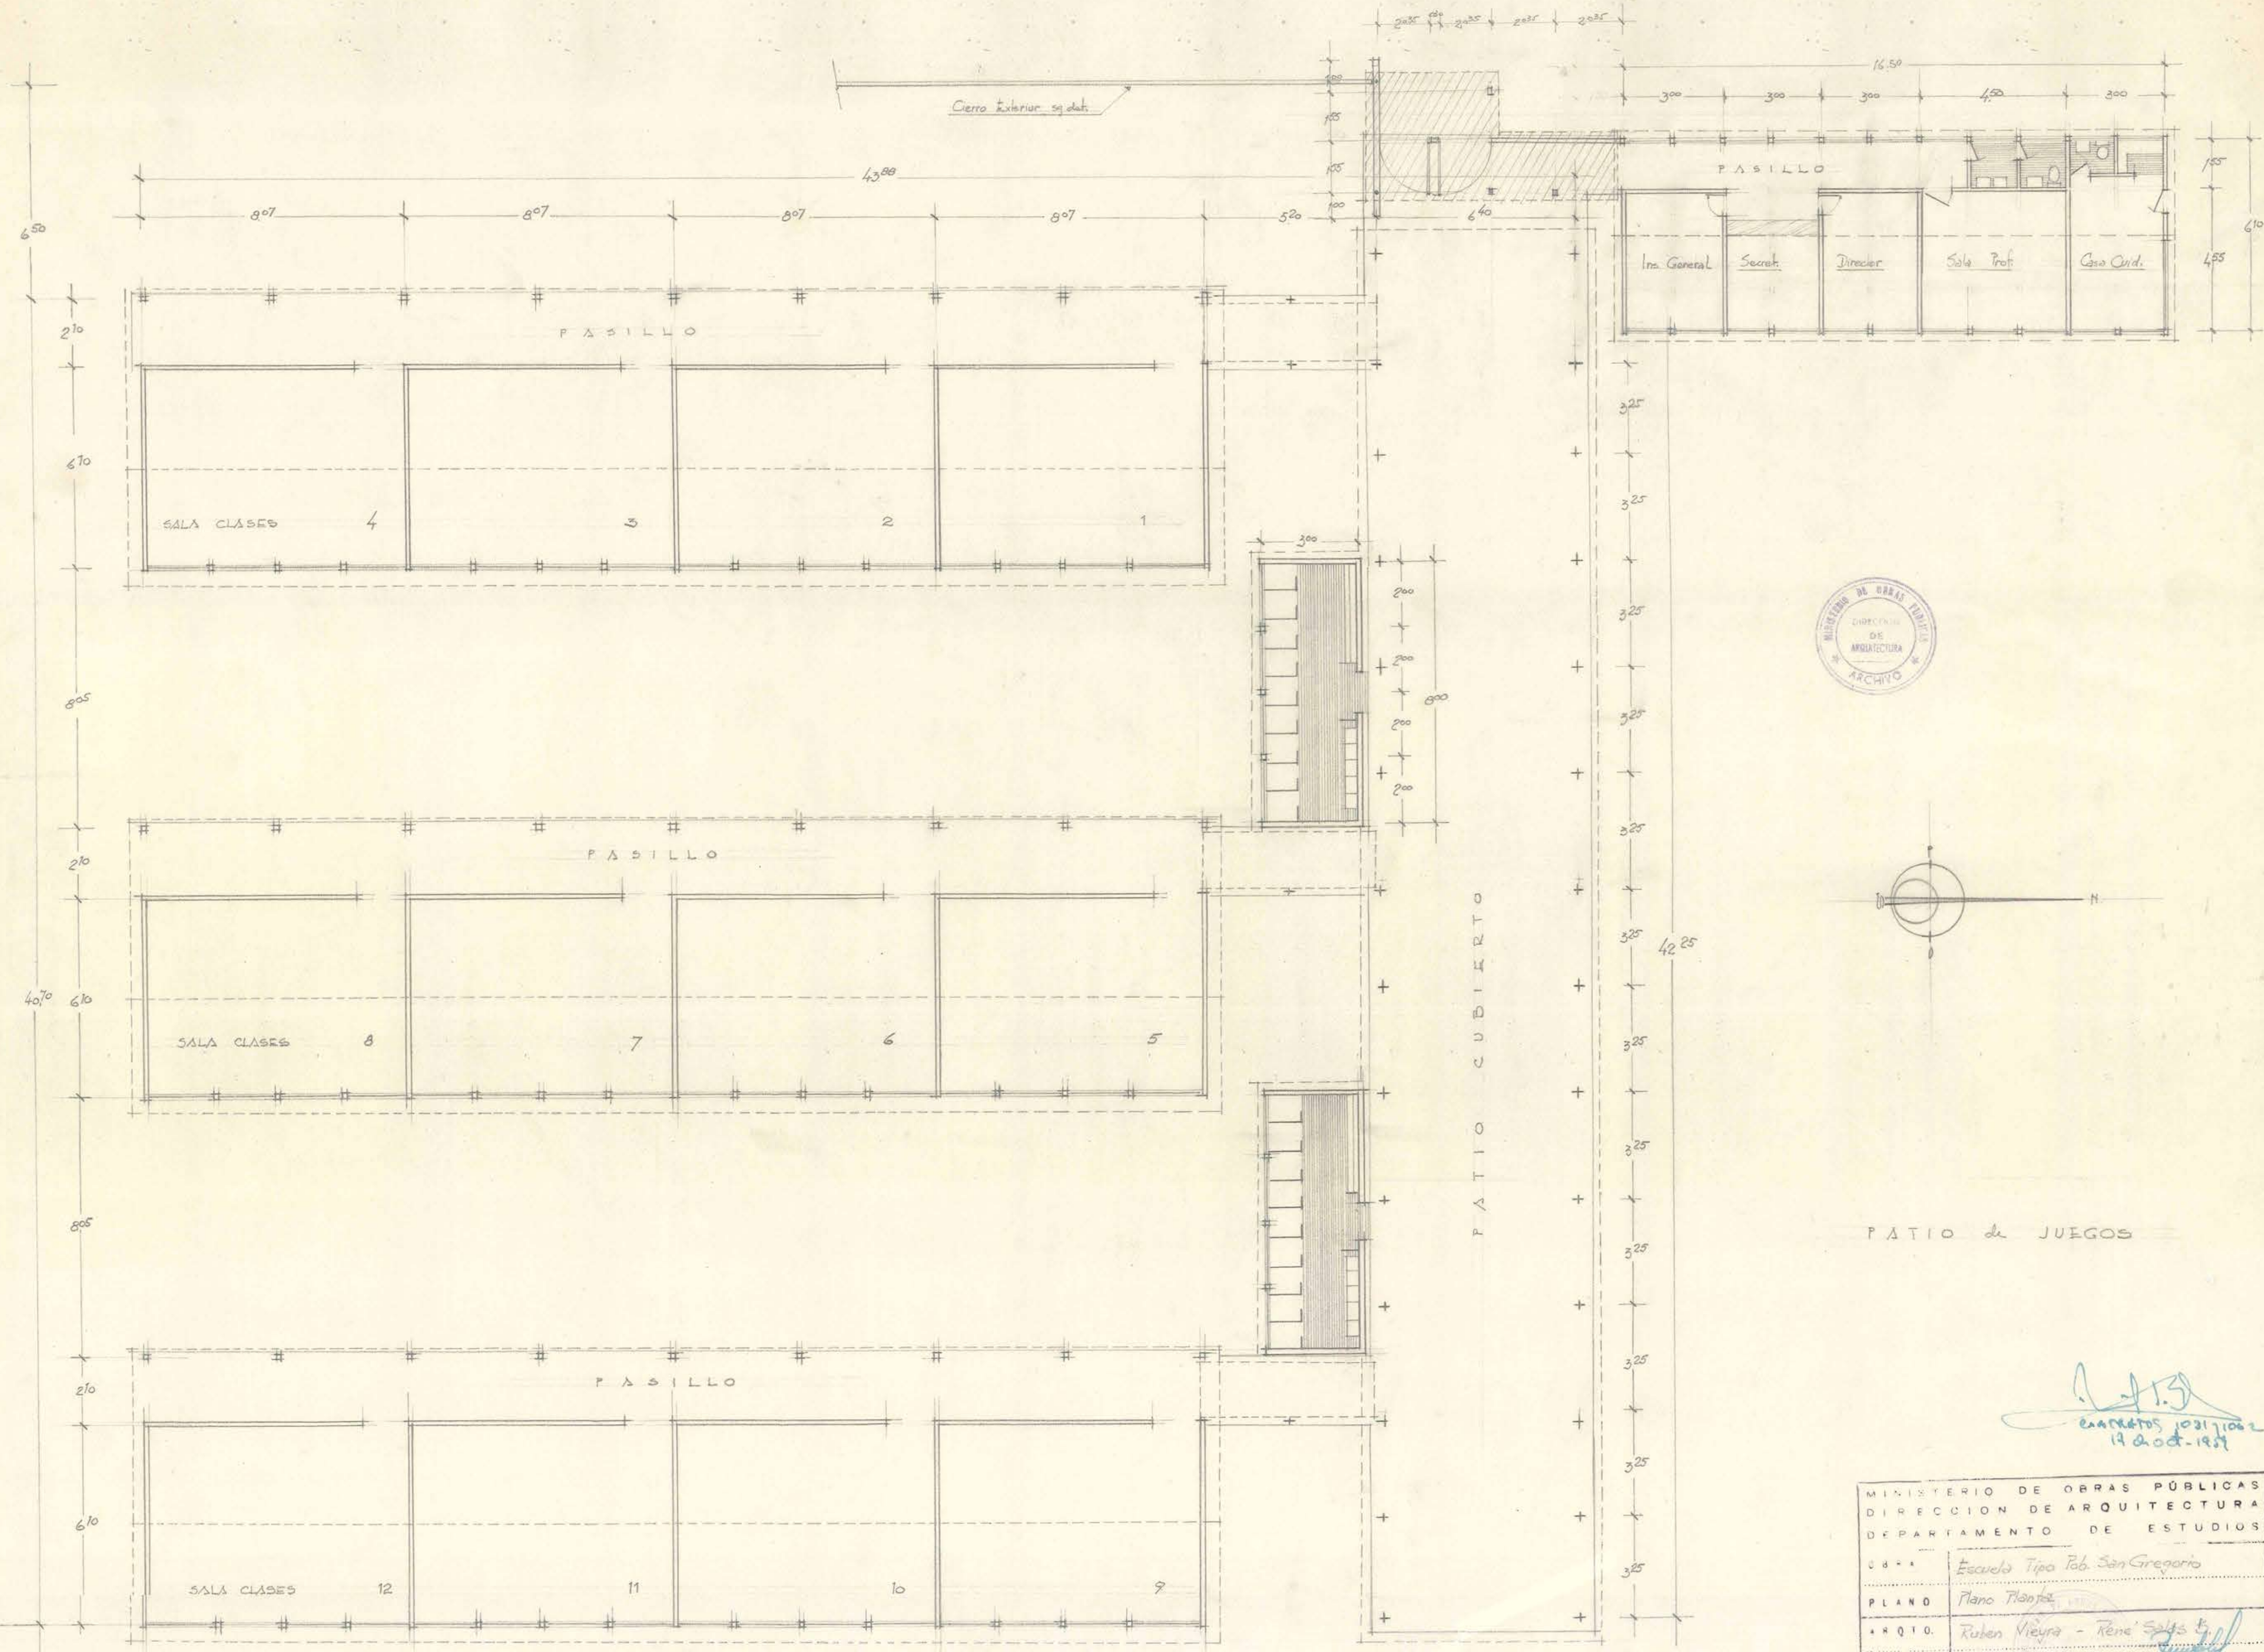

PATIO de JUEGOS

Handwritten signature and date:
19 Oct. 1934

MINISTERIO DE OBRAS PÚBLICAS		2
DIRECCIÓN DE ARQUITECTURA		
DEPARTAMENTO DE ESTUDIOS		
UBIC.	Escuela Tipo Pob. San Gregorio	N.º DEL PLANO
PLANO	Plano Planta	
ARQ. TO.	Ruben Nieva - Rene Salda L.	1:100
DIBUJO	<i>Handwritten signature</i>	
JEFE TALLER	Augusto Saldaña	ESCALA
JEFE ESTUDIOS	Orlando Torrealba D.	
		FECHA

122 FH

073X057