


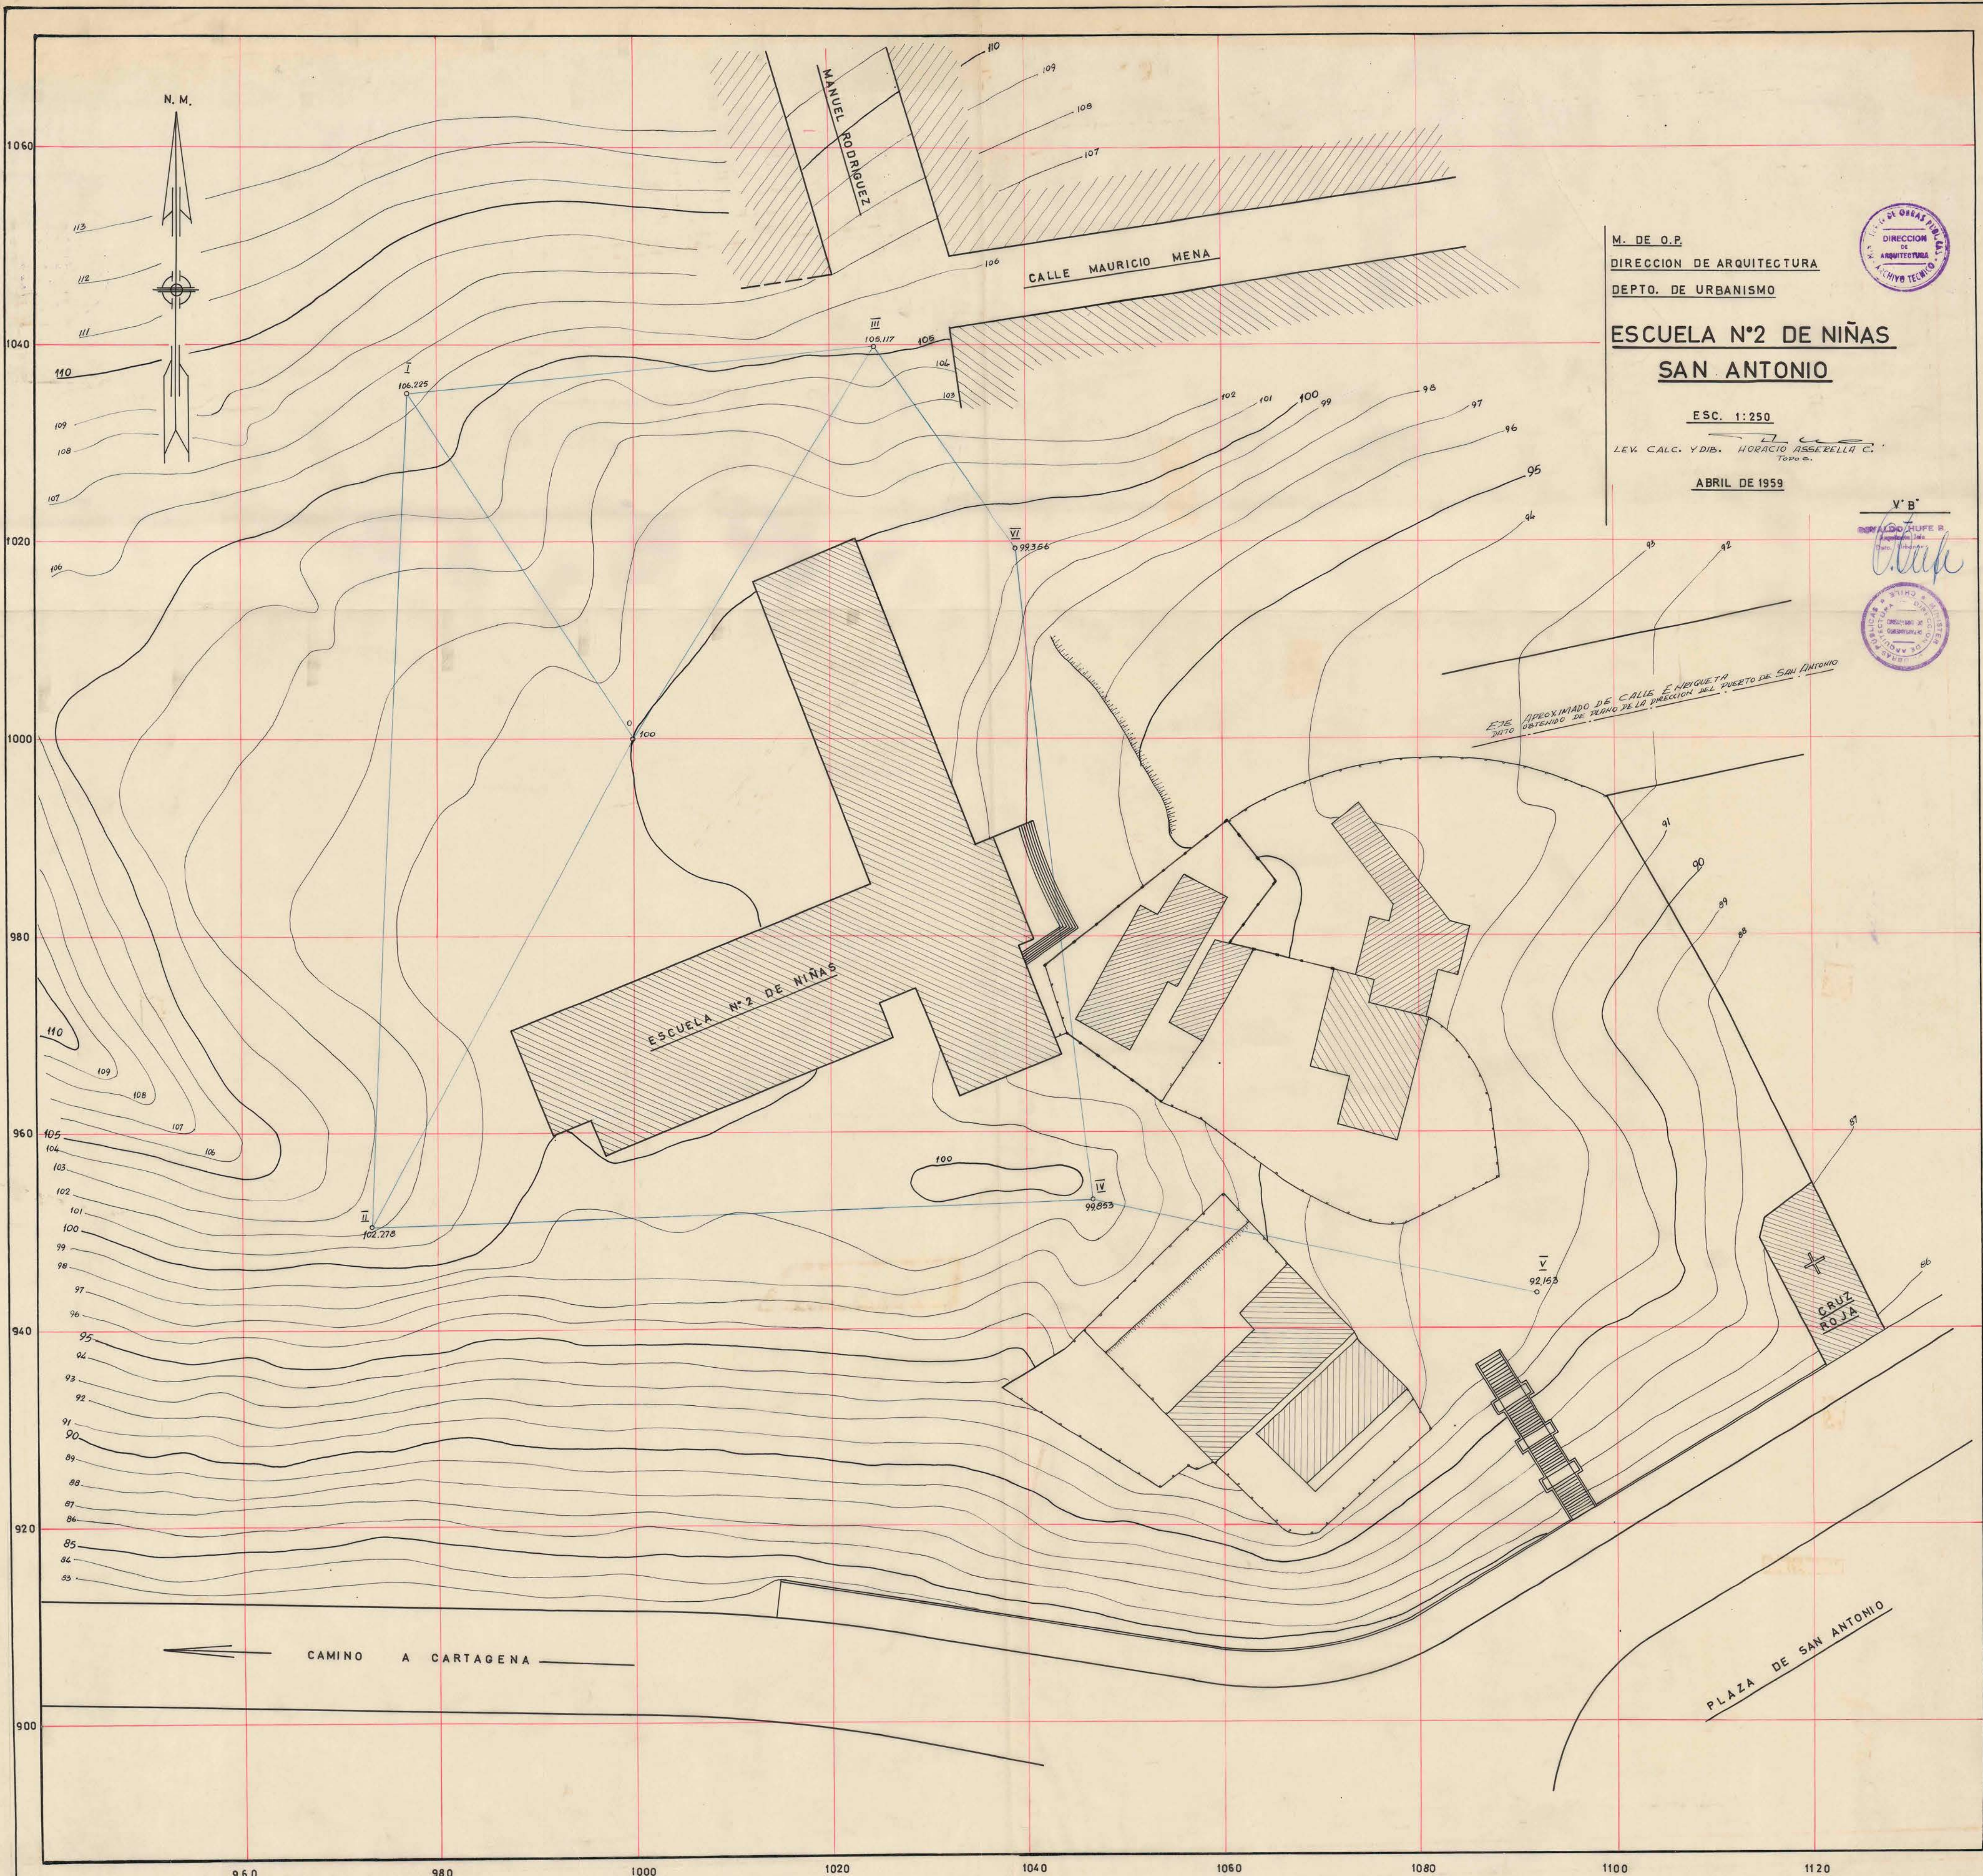

M. DE O.P.
DIRECCION DE ARQUITECTURA
DEPTO. DE URBANISMO

**ESCUELA N°2 DE NIÑAS
SAN ANTONIO**

ESC. 1:250
LEV. CALC. Y DIB. HORACIO ASERELLA C.
Tope e.
ABRIL DE 1959



ESTE DIBUJO APROXIMADO DE CALLE ENRIQUETA
OBTENIDO DE PLANO DE LA DIRECCION DEL PUERTO DE SAN ANTONIO

25774