




SECCION A-A MURO ALB. SUR 25CM.

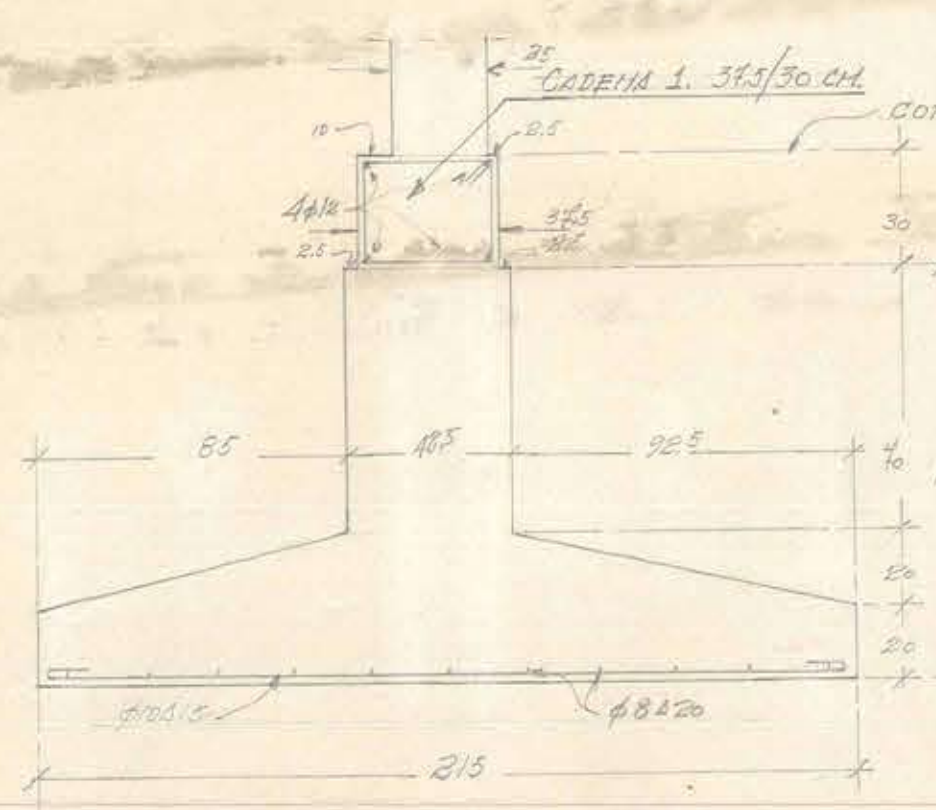


SECCION B-B ALBAÑILERIA INTERIOR 25CM.

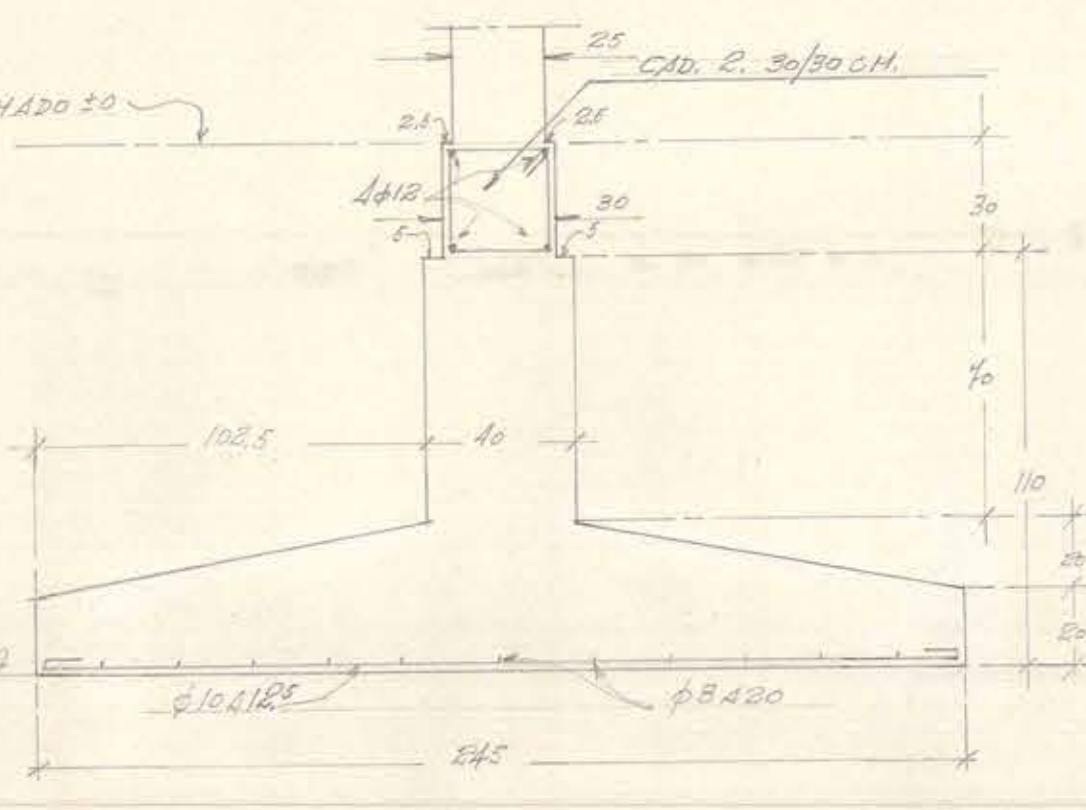


SECCION C-C MURO LONGITUDINAL 25CM.

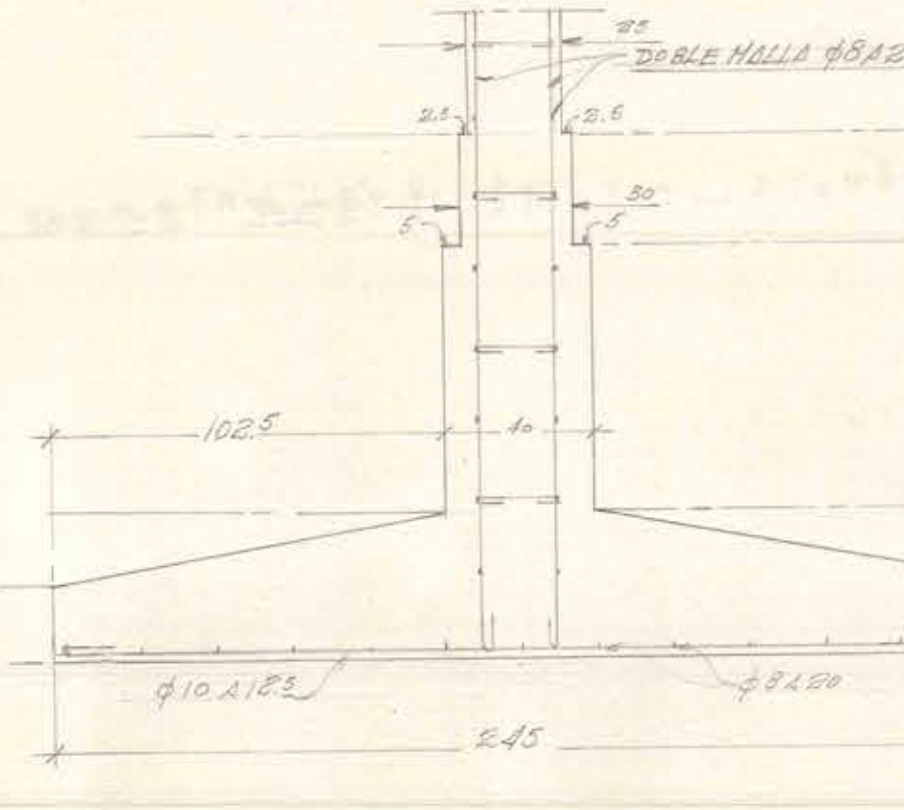


SECCION D-D ALBAÑILERIA INTERIOR 25CM.

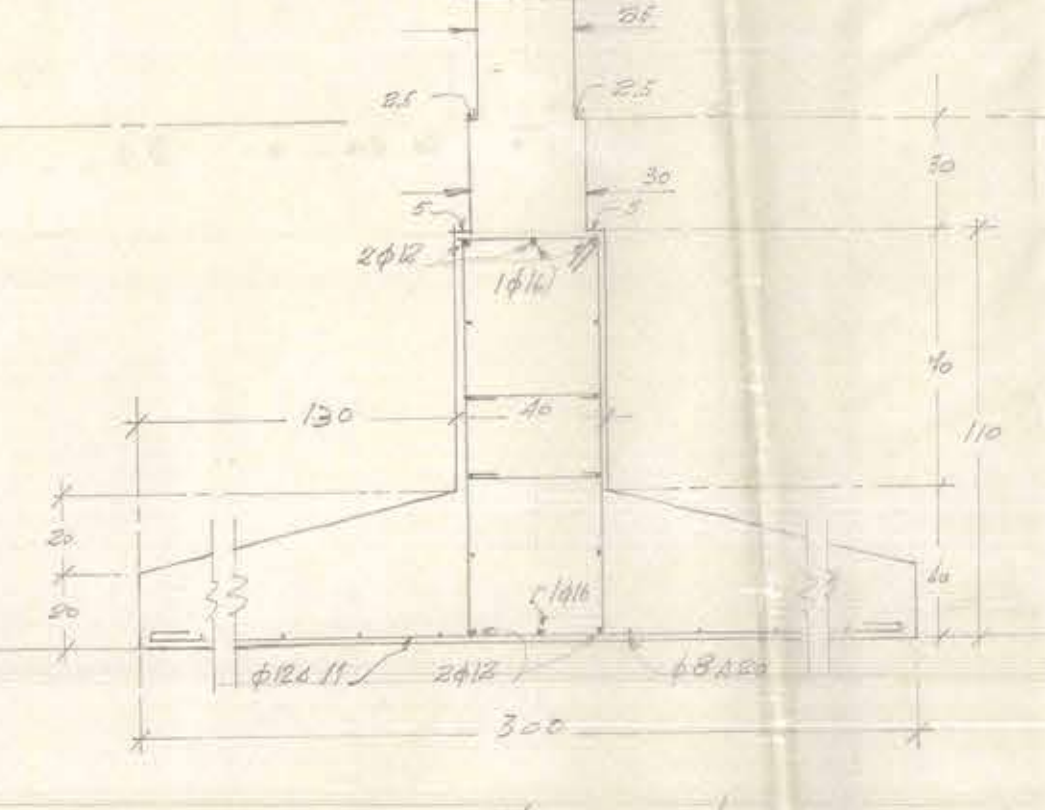

SECCION E-E MURO H.A. EXTERNO NORTE 25CM.

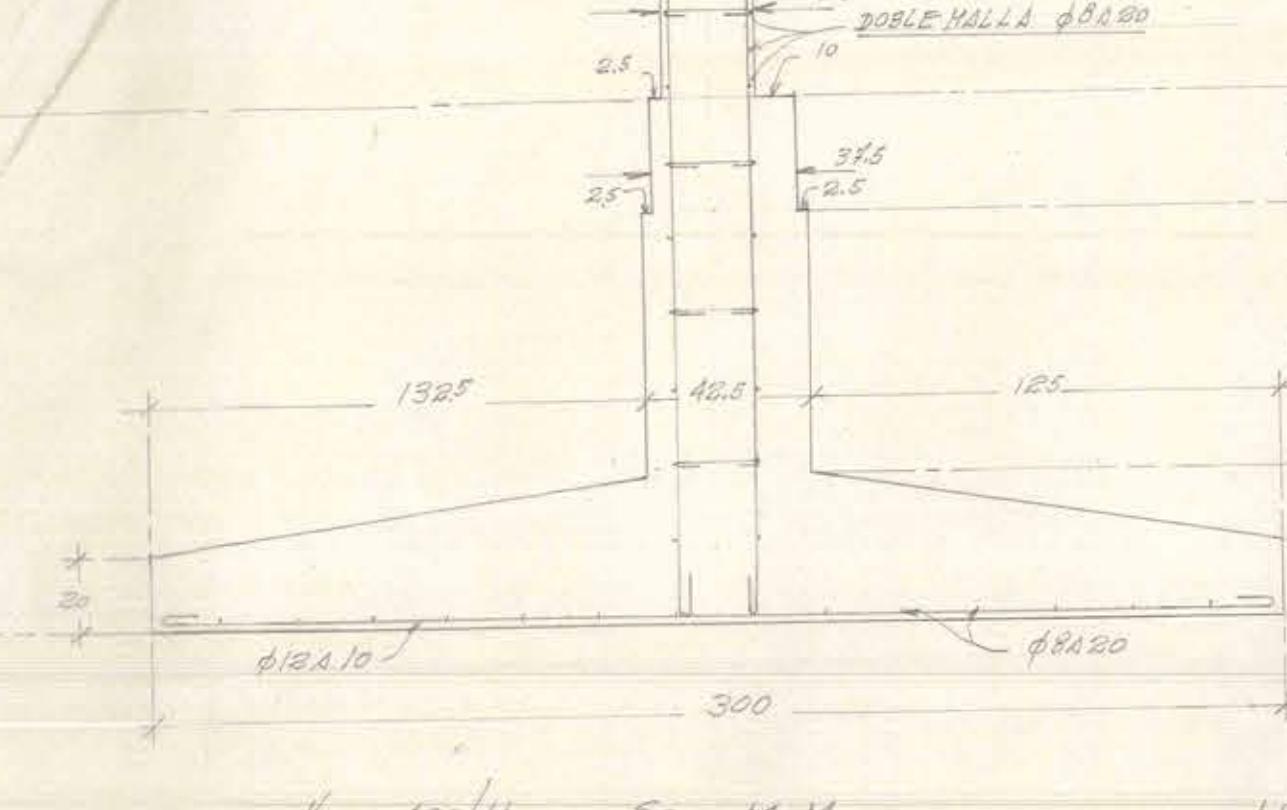


SECCION H-H PLACA FUND. L/40 FE=4800KG.
SECCION J-J PLACA FUND. 2x/40 FE=4800KG.

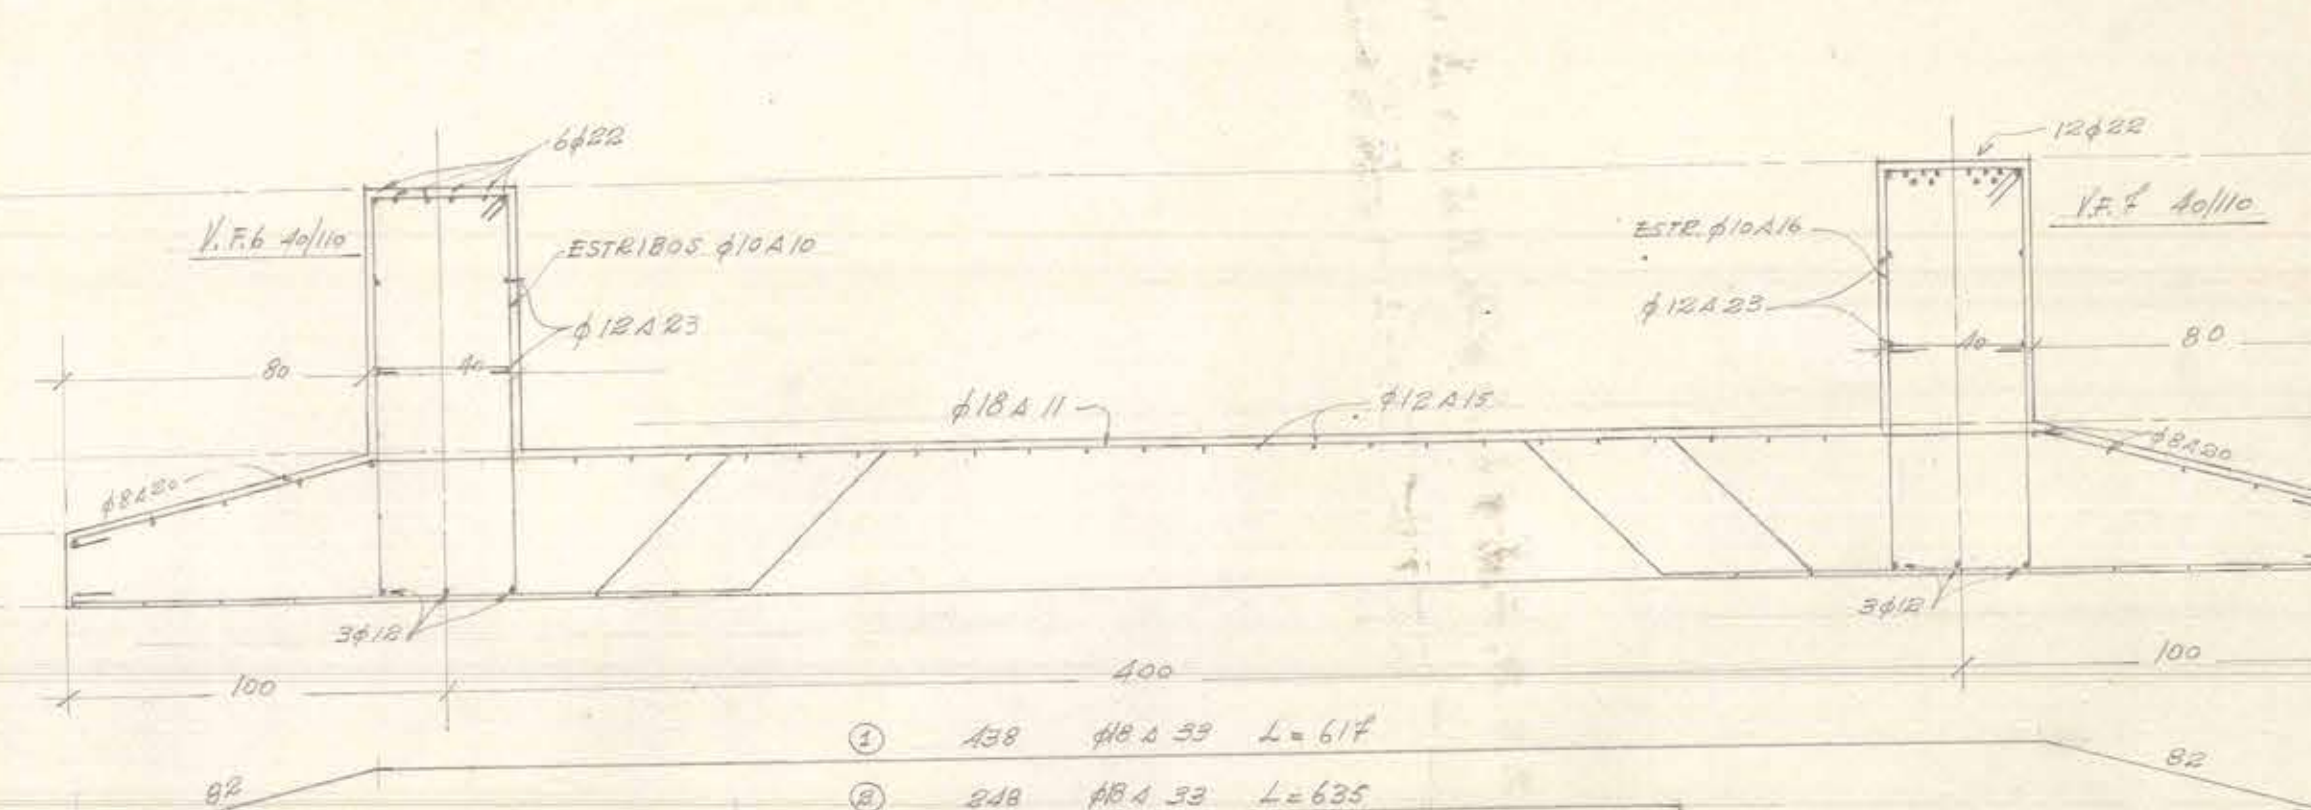


NOTAS.

FATIGAS ADMITIDAS EN EL SUELO: 0.05 KG./CM².
LAS ARMADURAS DE LOS PILES Y LOS MUROS DEBEN ESTAR DESDE LAS ZAPATAS.
CAPA DE HORMIGON PORRE DE C/O HUE ESPESOR DE 10 CM. DE TODAS LAS ZAPATAS.


SECCION F-F VIGA FUNDACION V.F. SECCION 40/110.

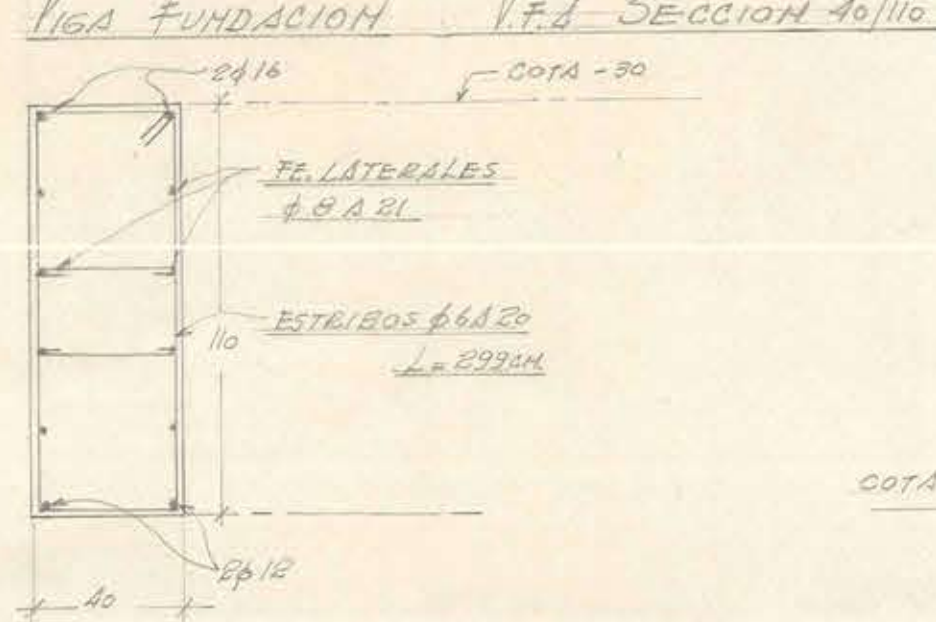


SECCION G-G ALBAÑILERIA EXTERIORES.

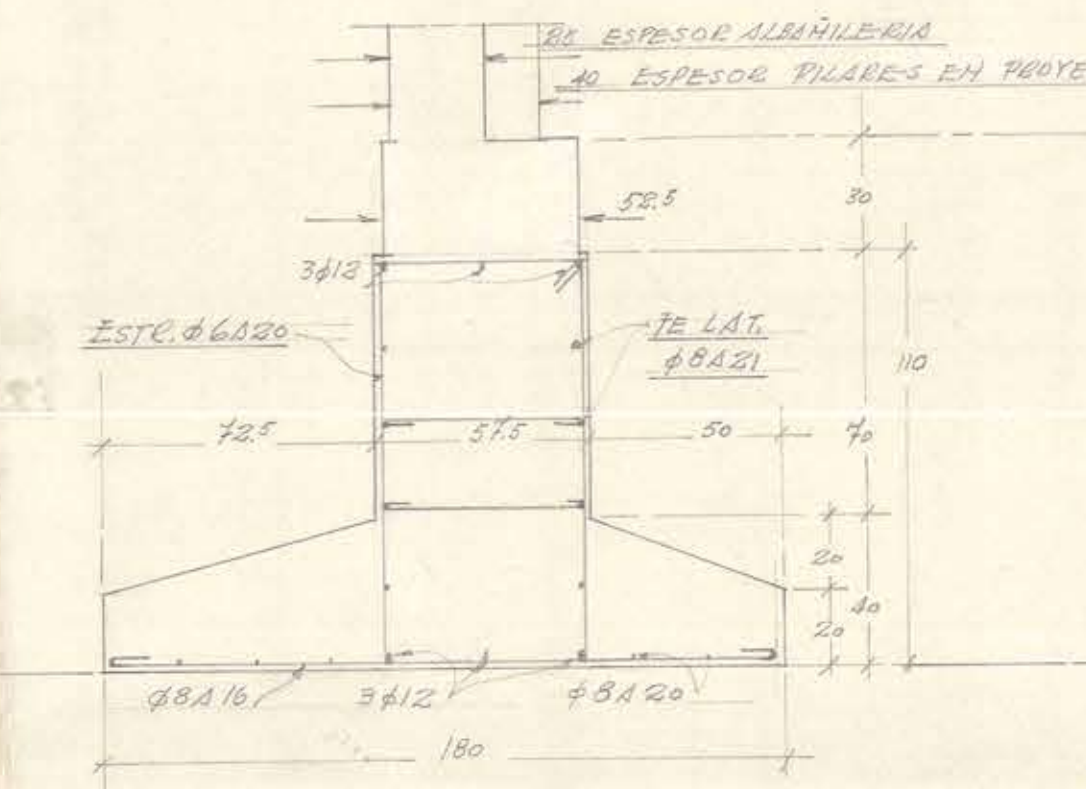


V.F. 40/110 SECC. L-L.

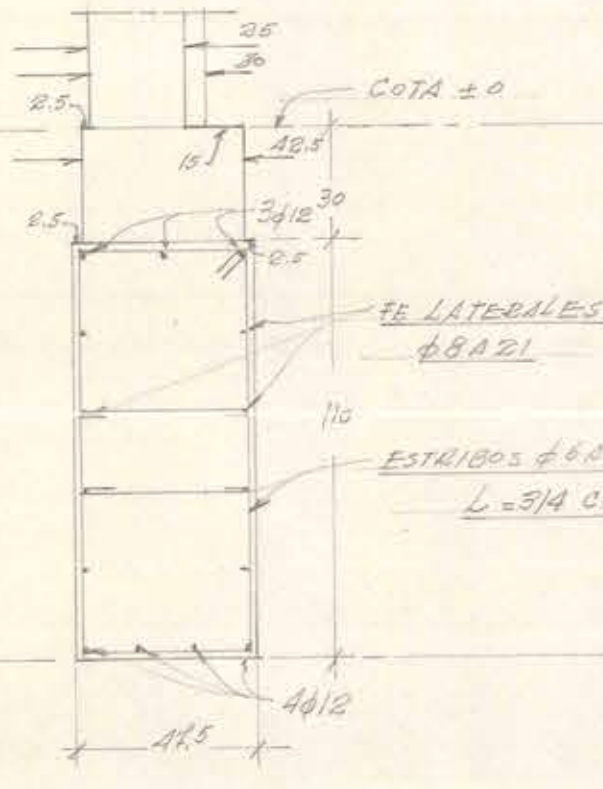


V.F. 40/110 SECC. M-M.

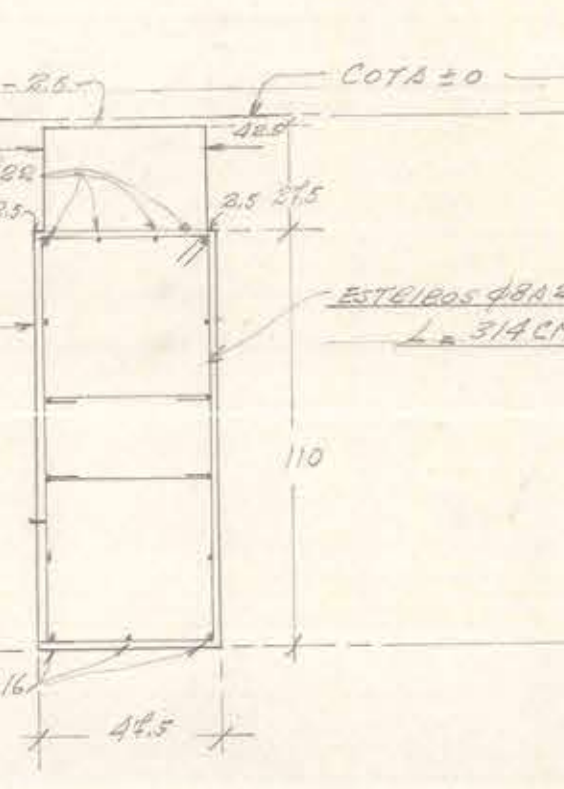

V.F. 40/110 SECC. N-N.

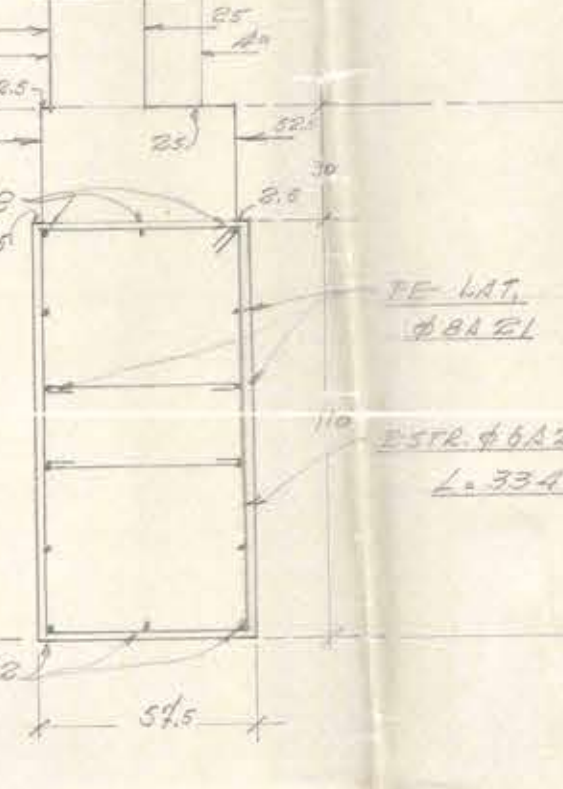

V.F. 40/110 SECC. P-P.

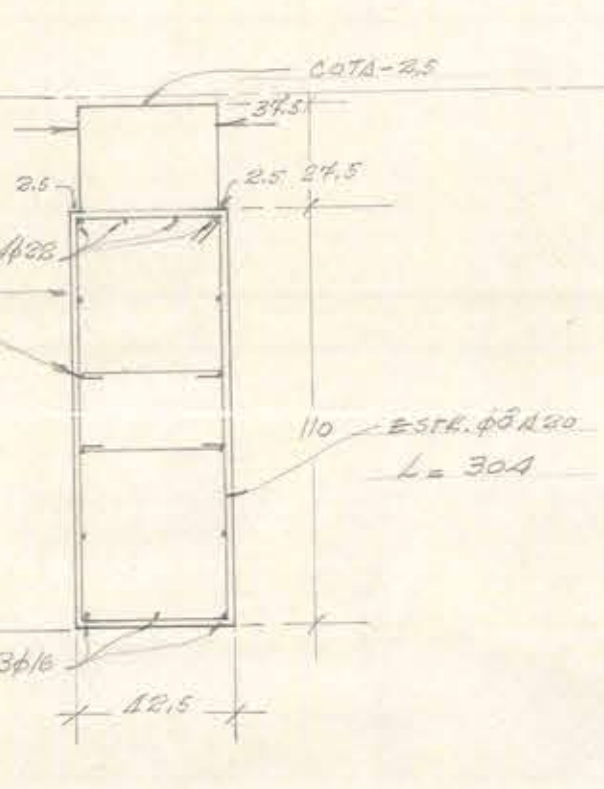

NOTAS.

PARA SECCION J-J SE CONSERVAN LOS LARGOS DE 45 CM. CAMBIANDO LA SECCION POR 16x30 CM.

TRIEBRADURA DE MUECOS DE 25CM. (VER H.10).

DOBLE MALLA = 4x4 CM. TUBOS EN CRUCE POR HENIO.

BORDE VANDOS = 4x18 CM. CRUCE DE MALLA = 4x4 CM.

DOSIFICACIONES

CAPA DE HORMIGON PORRE = 10 CM. CEMENTO Y HUE.

ZAPATAS, CIMENTOS Y MUROS = 25x25 CM. Y HUE.

PLACAS, CADERAS, VIGAS, LOSAS, ESCALERAS.

WITILES Y ALBO = 5x5 CM. CEMENTO Y HUE.

D.G.O.R.-DIRECCION DE ARQUITECTURA

DEPTO. ESTUDIOS


LICEO NIKTO COEDUCACIONAL DE SAN ANTONIO

DET. 1/20 FUNDACIONES PLANTA 1/50 ID.

CALC/DIB. HINA CONTRERAS MURDERO ARTO.

SECC. 2-XI-53.

11/11/53

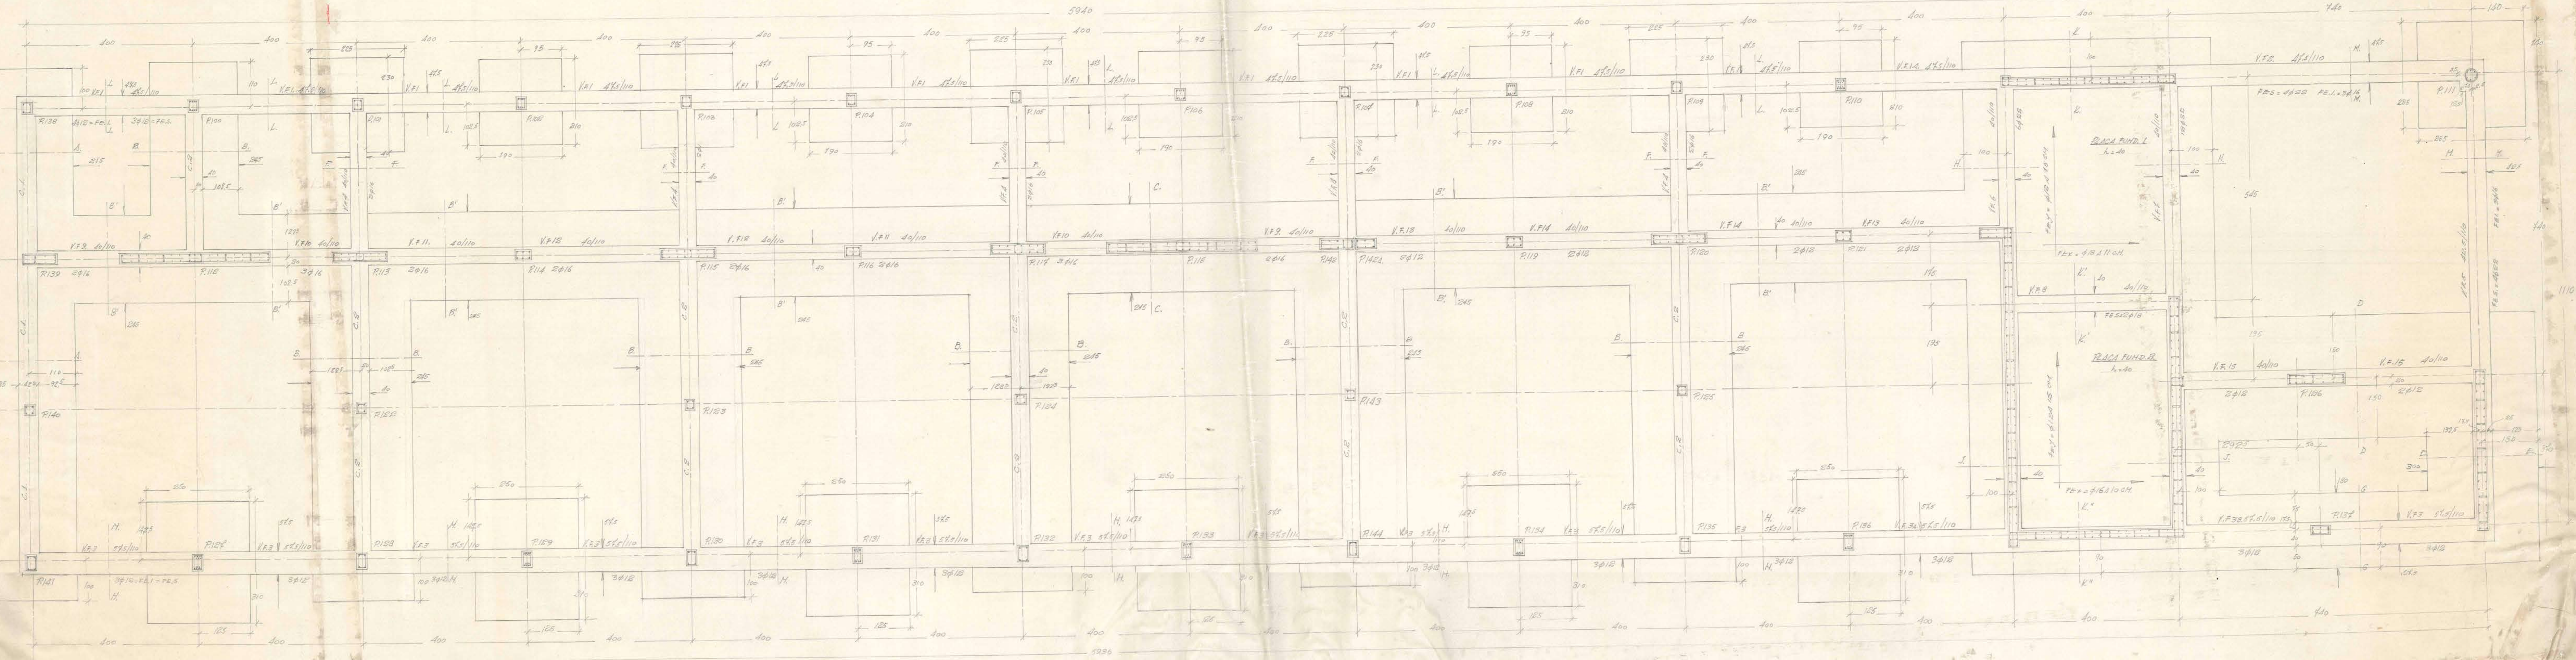

PLANTA DE FUNDACIONES ESCALA 1/50