



C. 121.

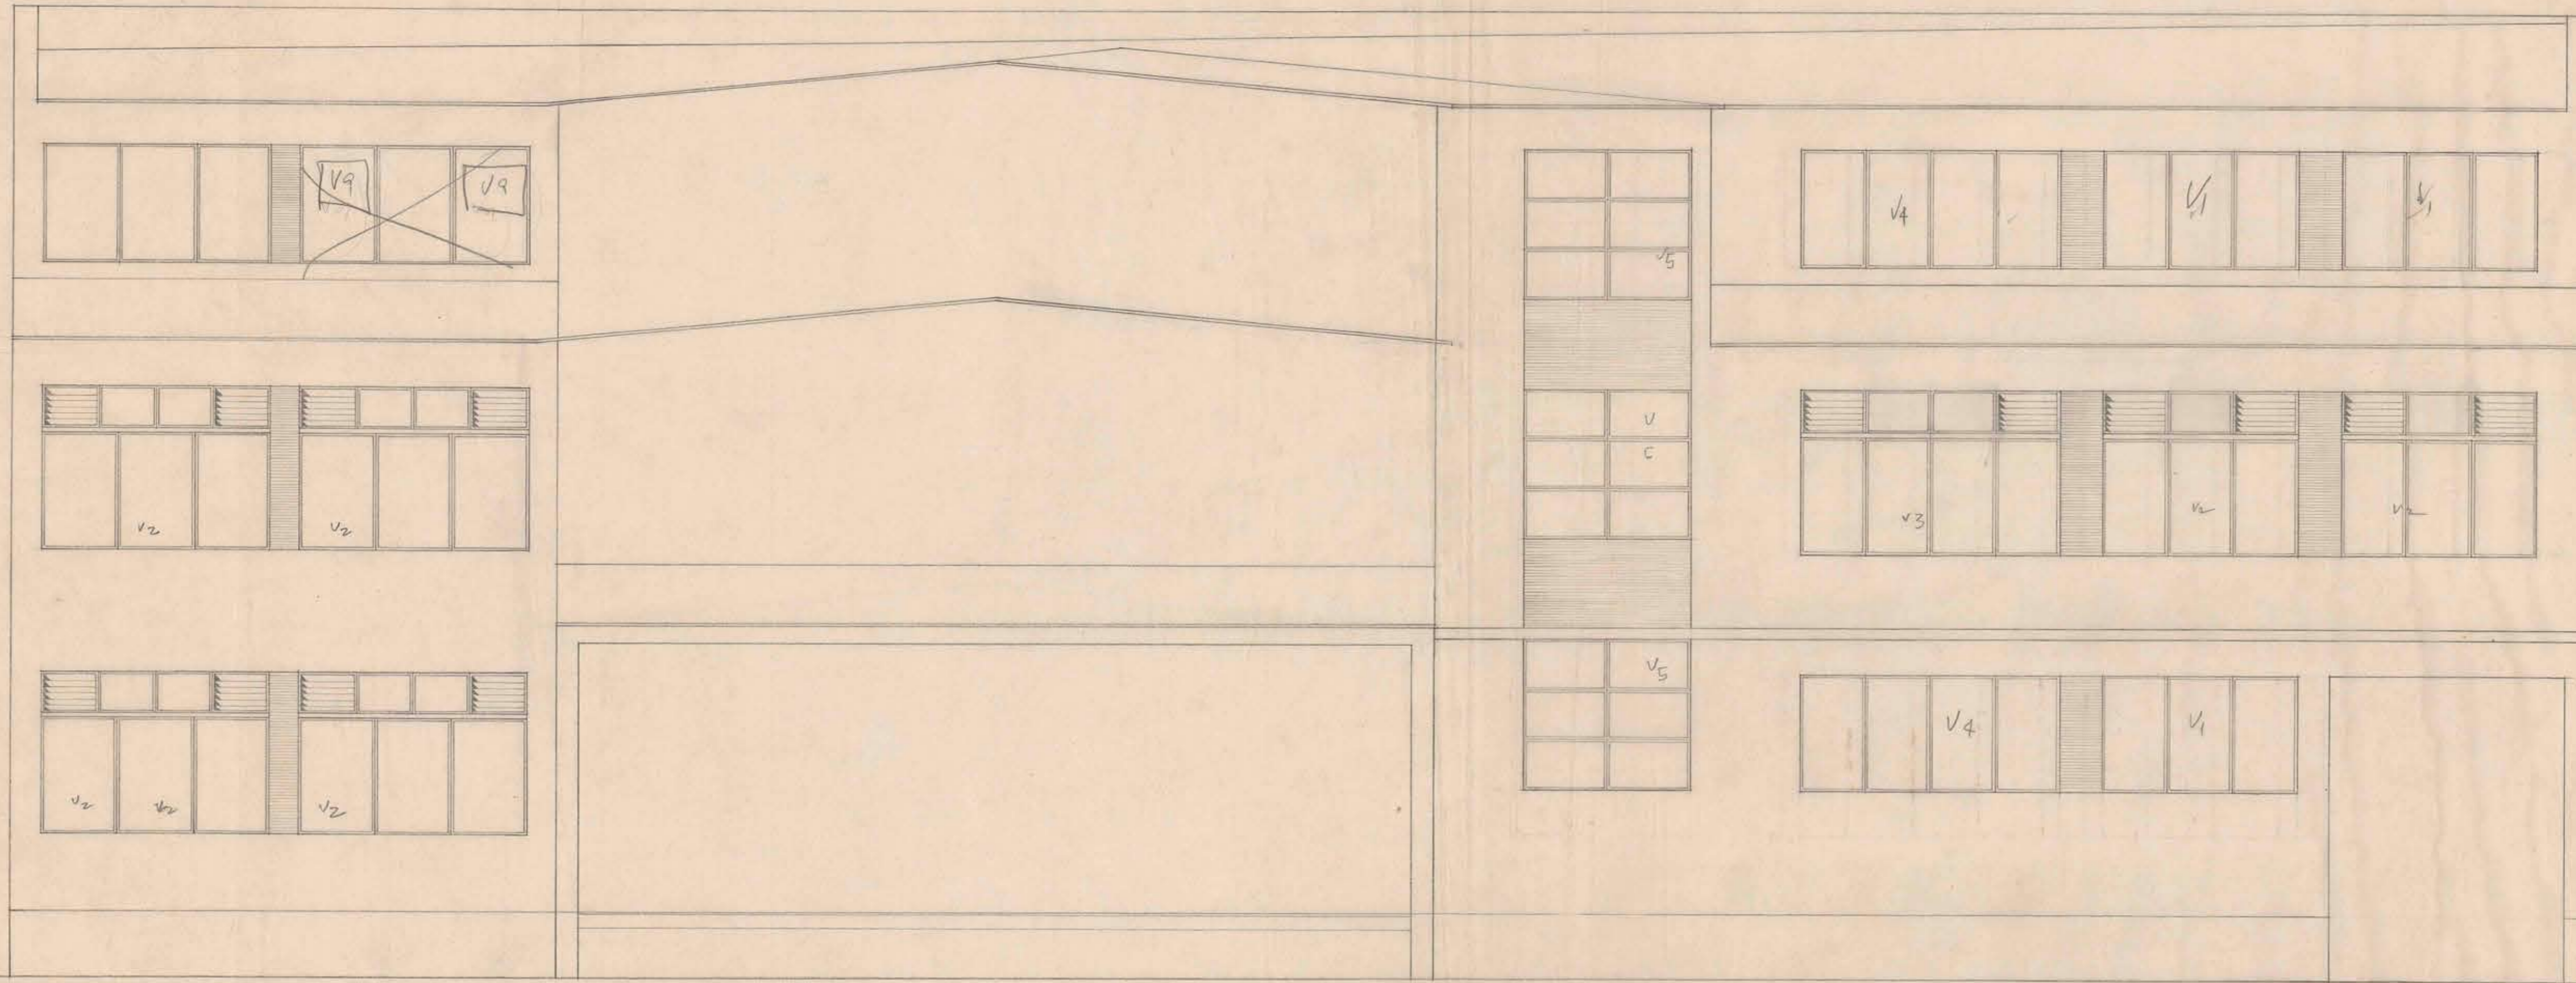

ELEVACION SUZ

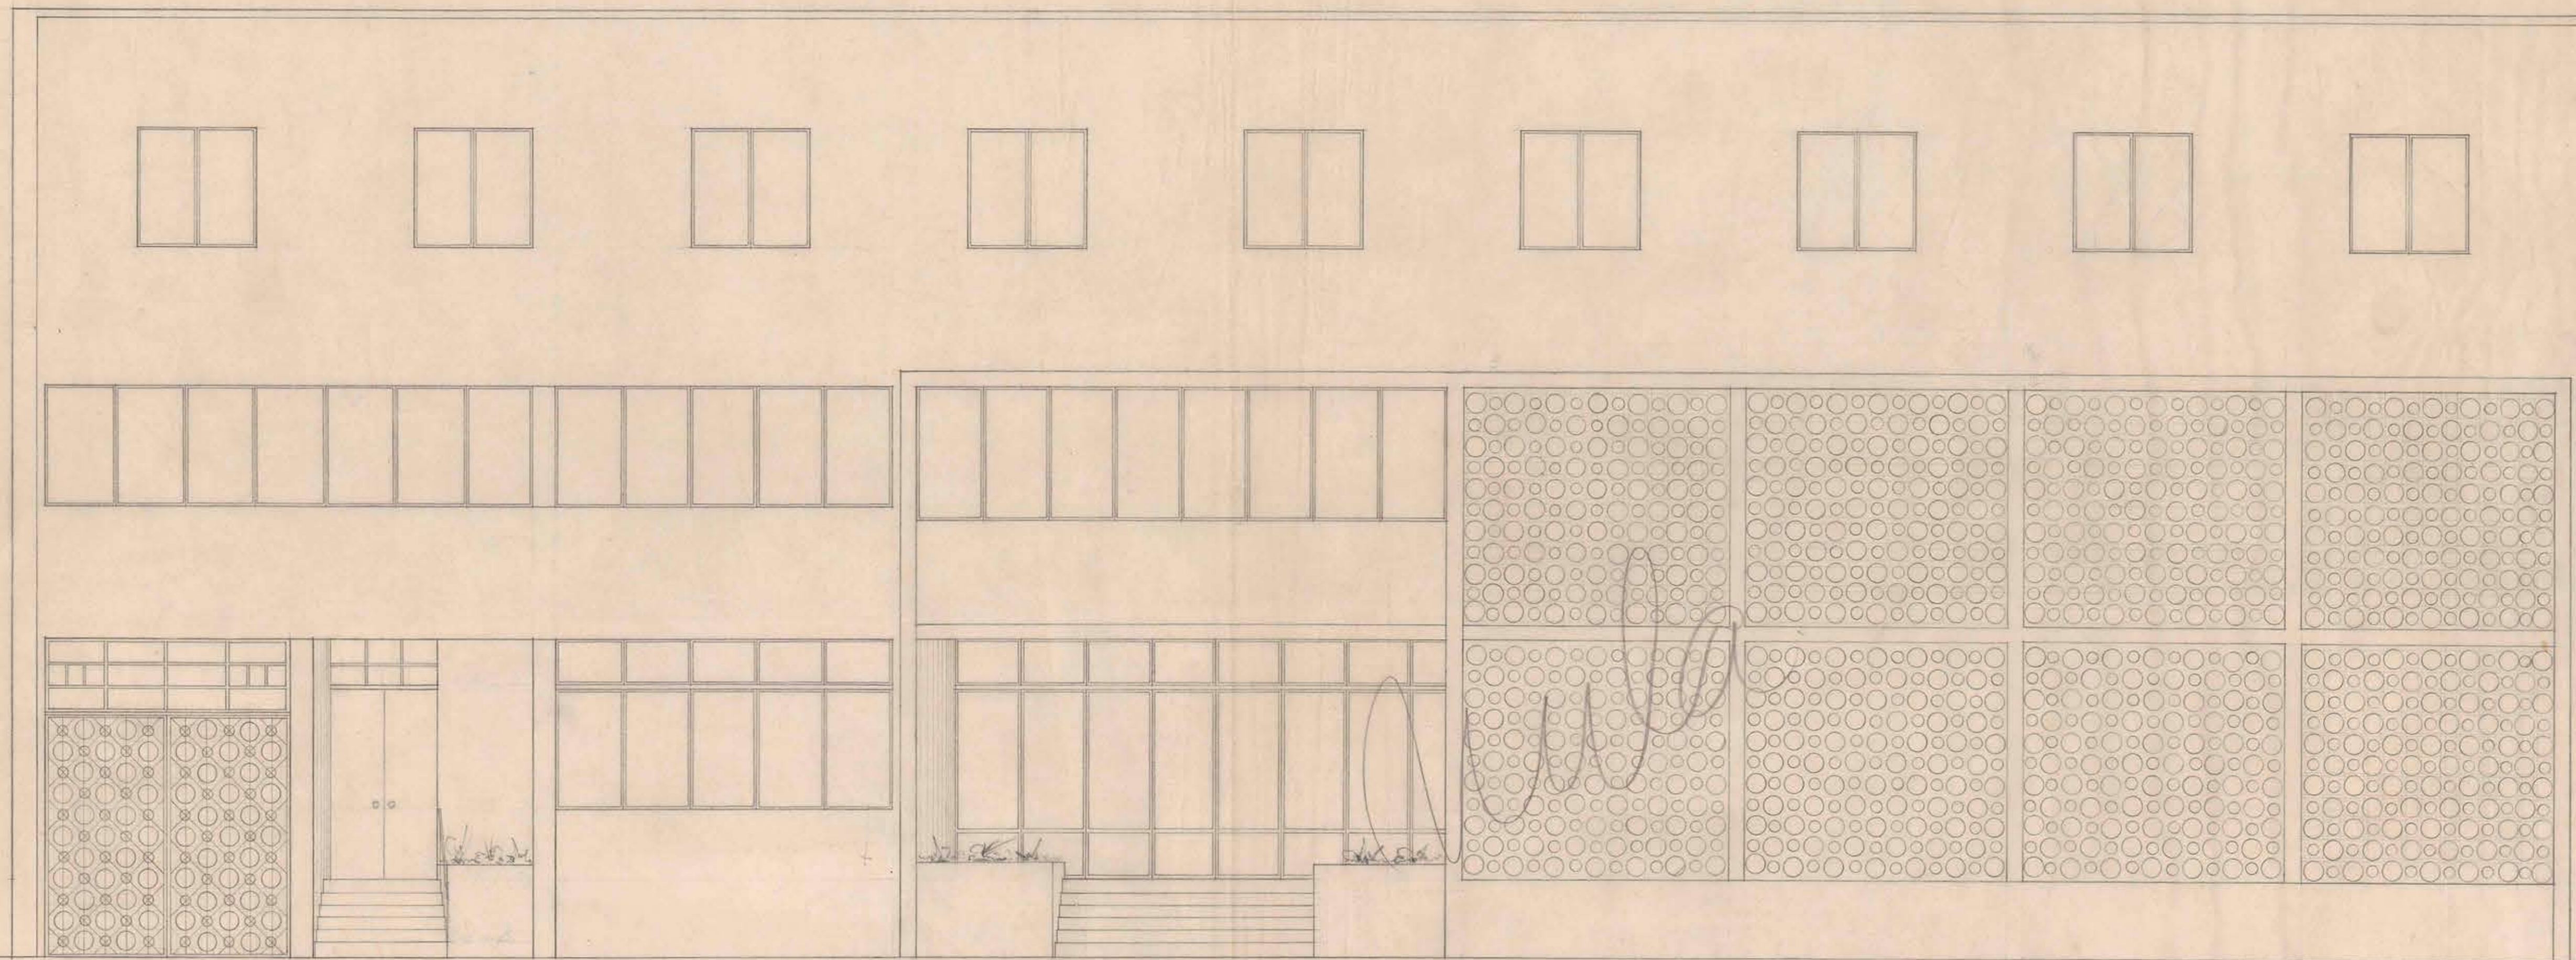

FACHADA PRINCIPAL

D.O.P. DEPARTAMENTO DE ARQUITECTURA

EDIFICIO CORREOS Y TELEGRAFOS DE TALCAHUANO

ELEVACIONES ESCALA 1:50

JERONIMO TORRES ARQUITECTO

DIBUJO J. LABARCA

V° B° ARQUITECTO JEFE

FEBREZO / 52 .