


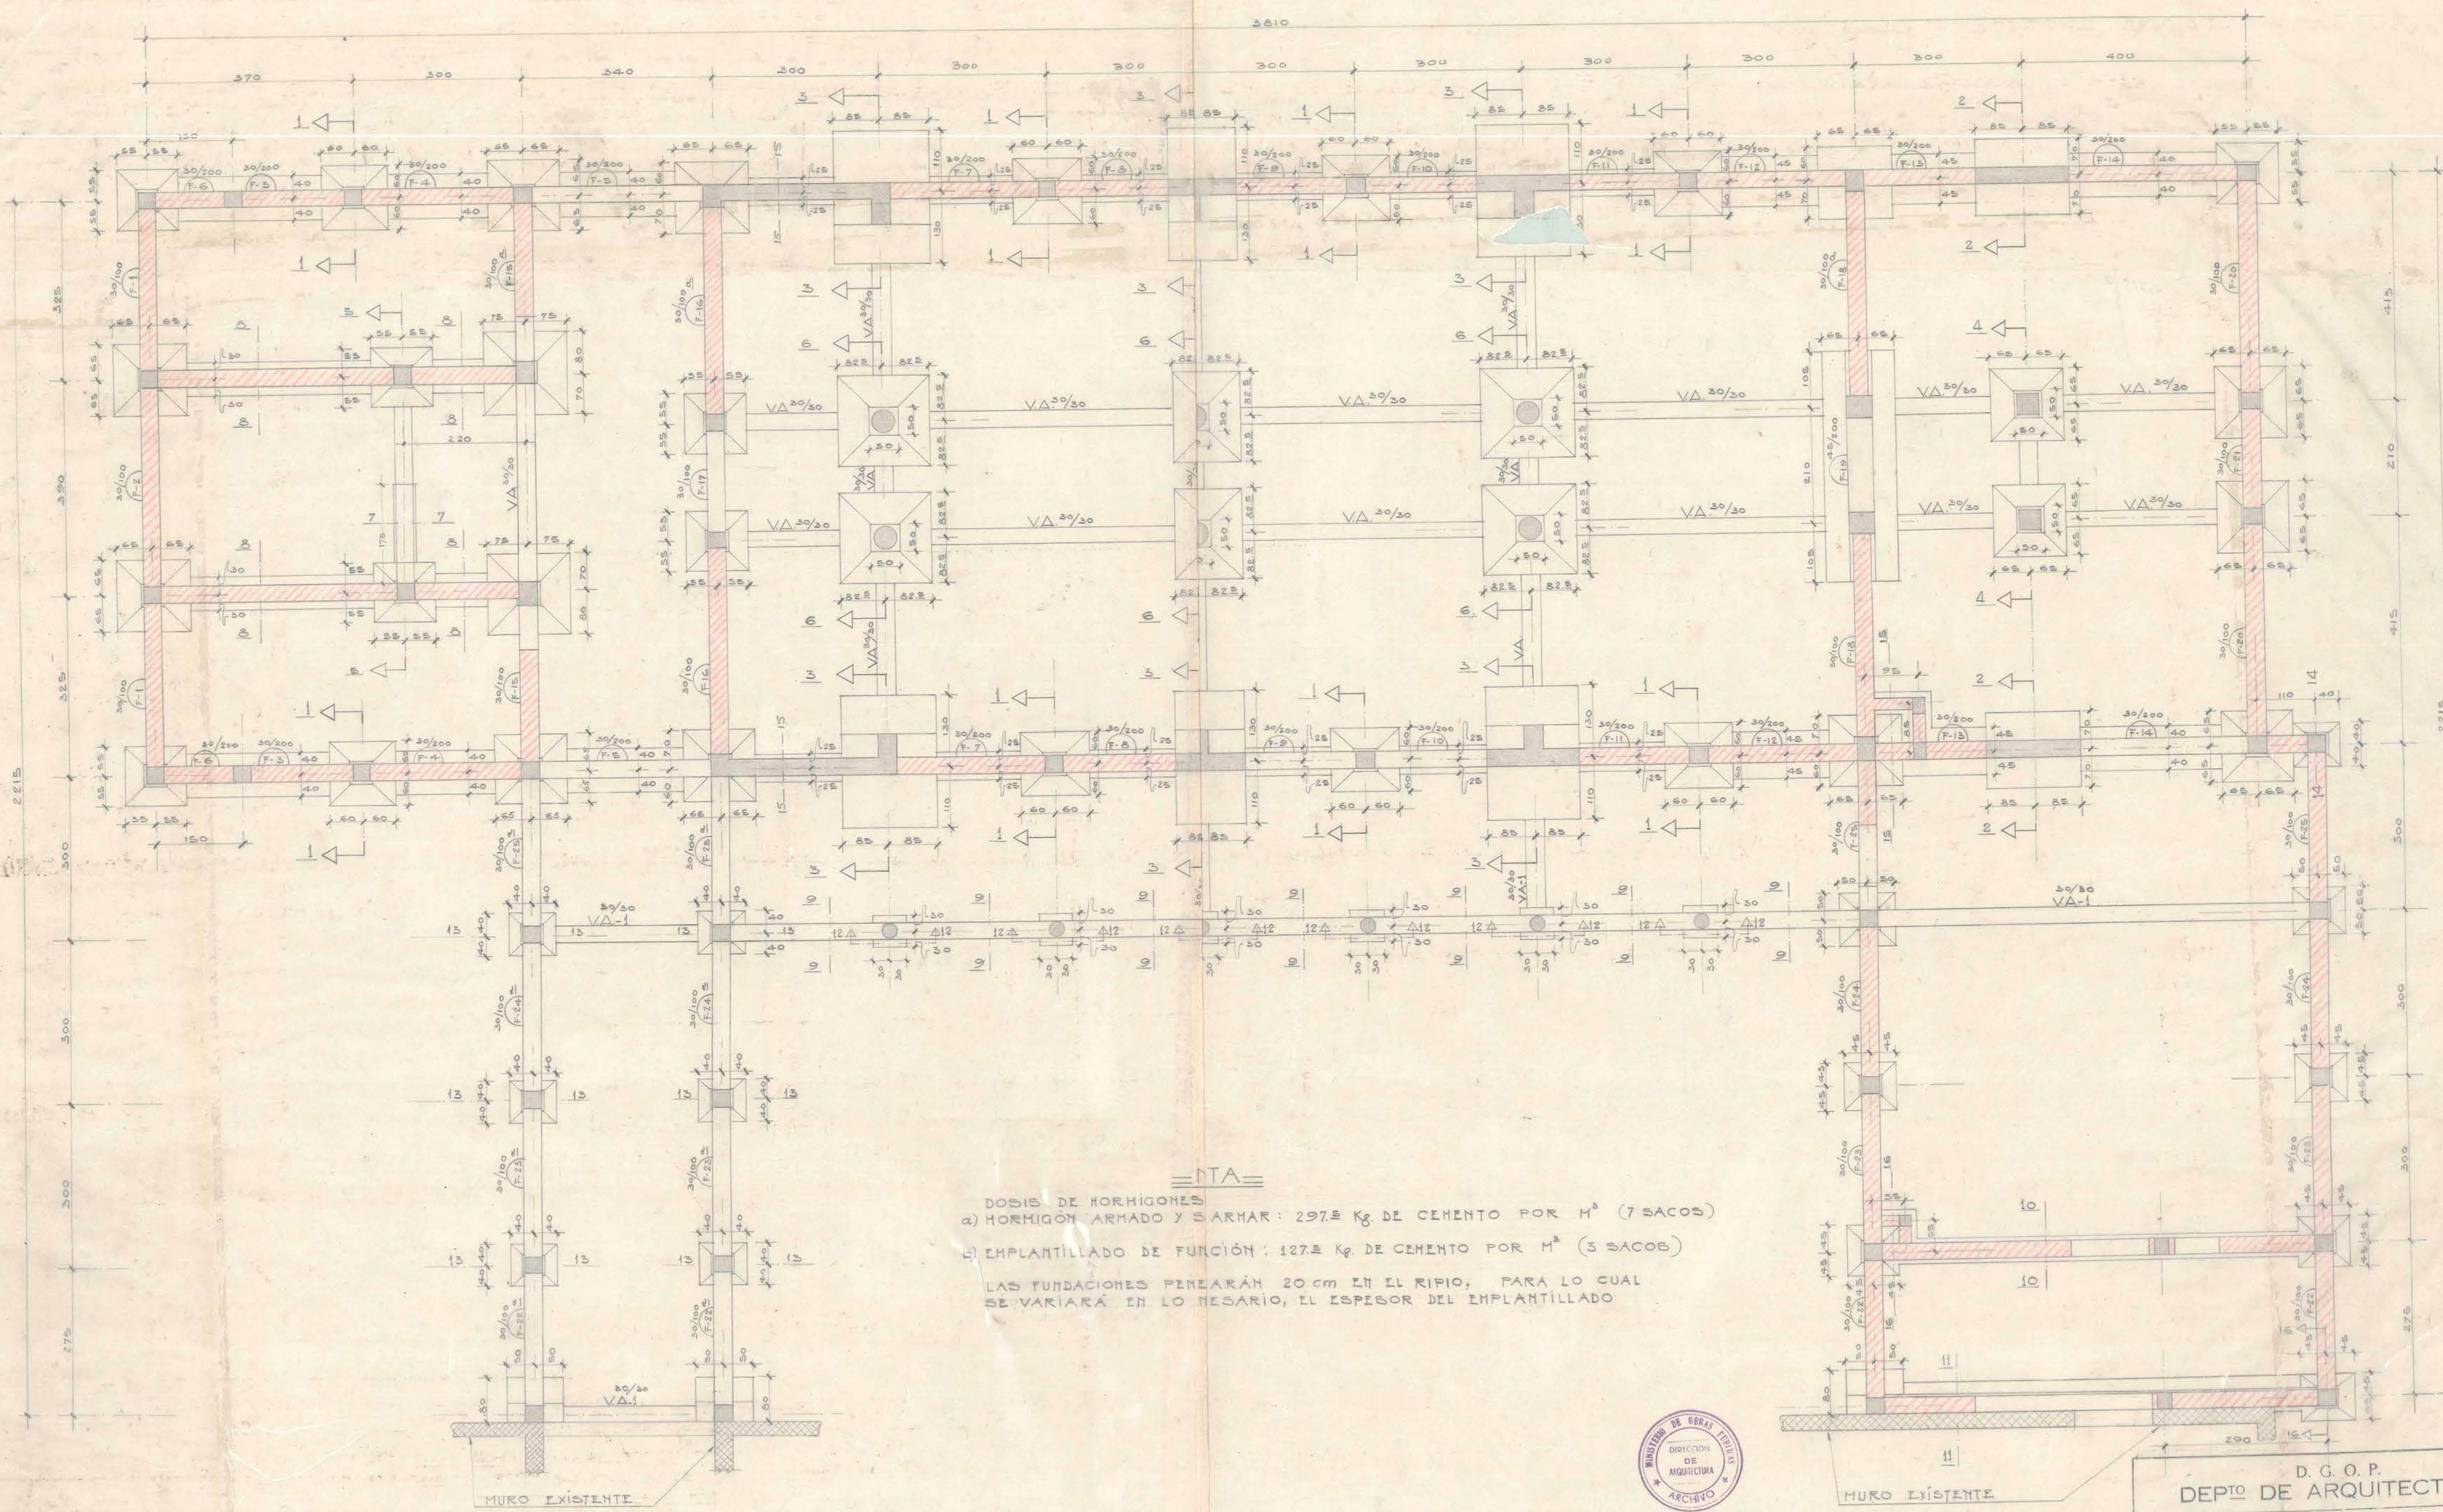

Dosis de Hormigones
 a) Hormigón armado y sarhar: 297.5 Kg. de cemento por m³ (7 sacos)
 b) Enplantillado de función: 127.5 Kg. de cemento por m³ (3 sacos)
 Las fundaciones penetrarán 20 cm en el ripio, para lo cual se variará en lo necesario, el espesor del enplantillado



MURO DE ALBAÑILERIA DE LADRILLO
 HORMIGÓN
 PRESIÓN IMPUESTA AL TERRENO 3 Kg./cm²

D. G. O. P. DEPTO DE ARQUITECTURA	
OBRA: INTERNADO DEL LICEO DE NIÑAS DE CHILLÁN. SEGUNDO PABELLÓN	
PLANO DE: PLANTA DE FUNDACIONES	
CÁLCULO DE: AUGUSTO LUCERO	
ESTABILIDAD:	
DIBUJO: JUAN HEREDIA B.	ESCALA: 1:50
FECHA: 15-IX-53	
INGENIERO JEFE	H-1