



Liceo Chilian
DE HOMBRES

Vista longitudinal a la calle

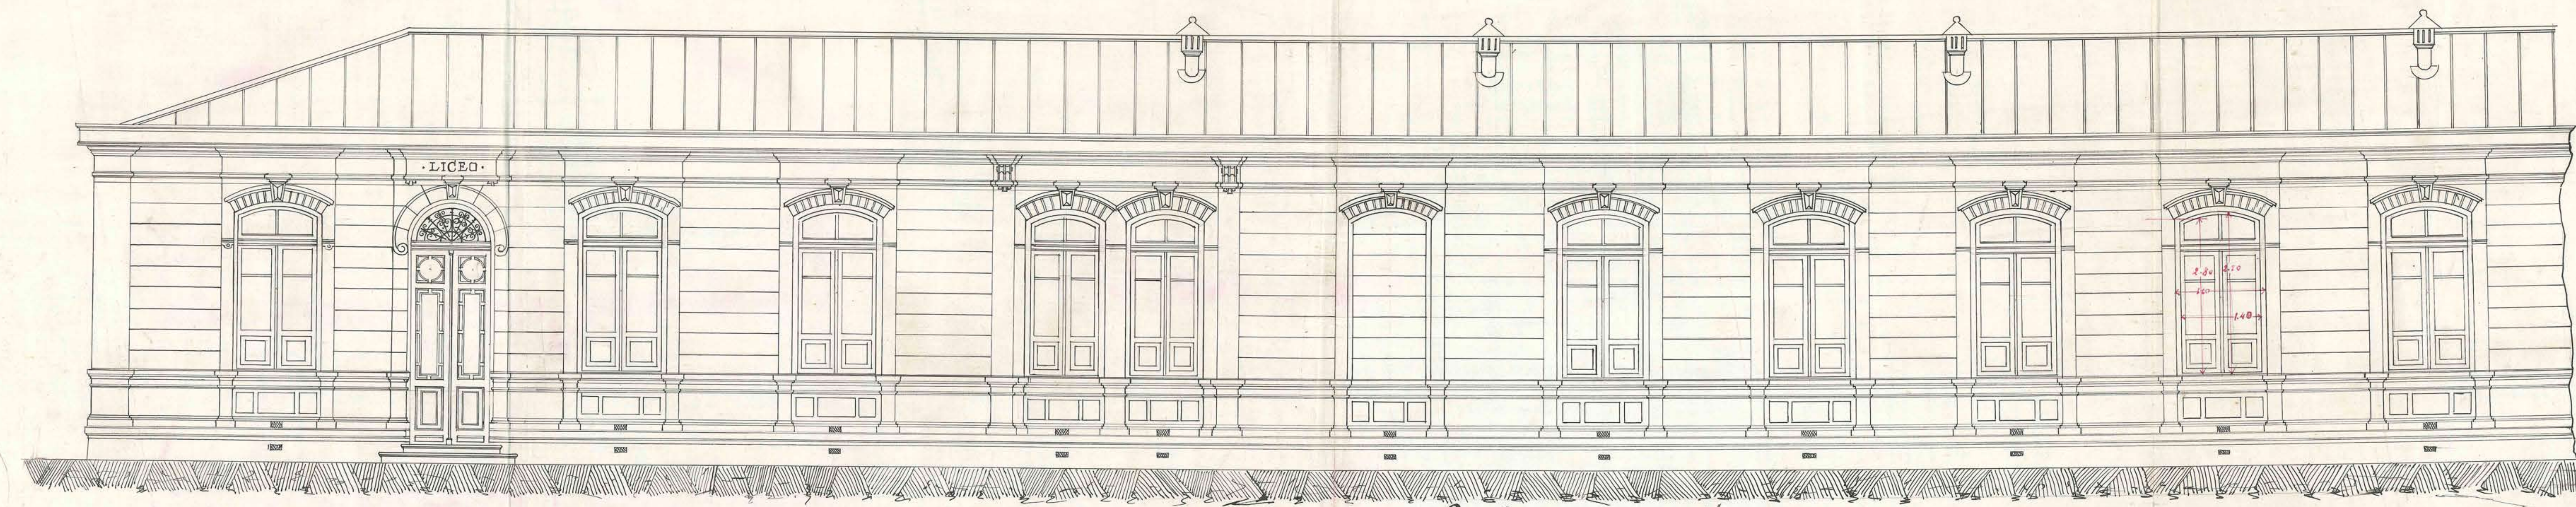

Escala = 0,02 por 1/11

Seccion transversal

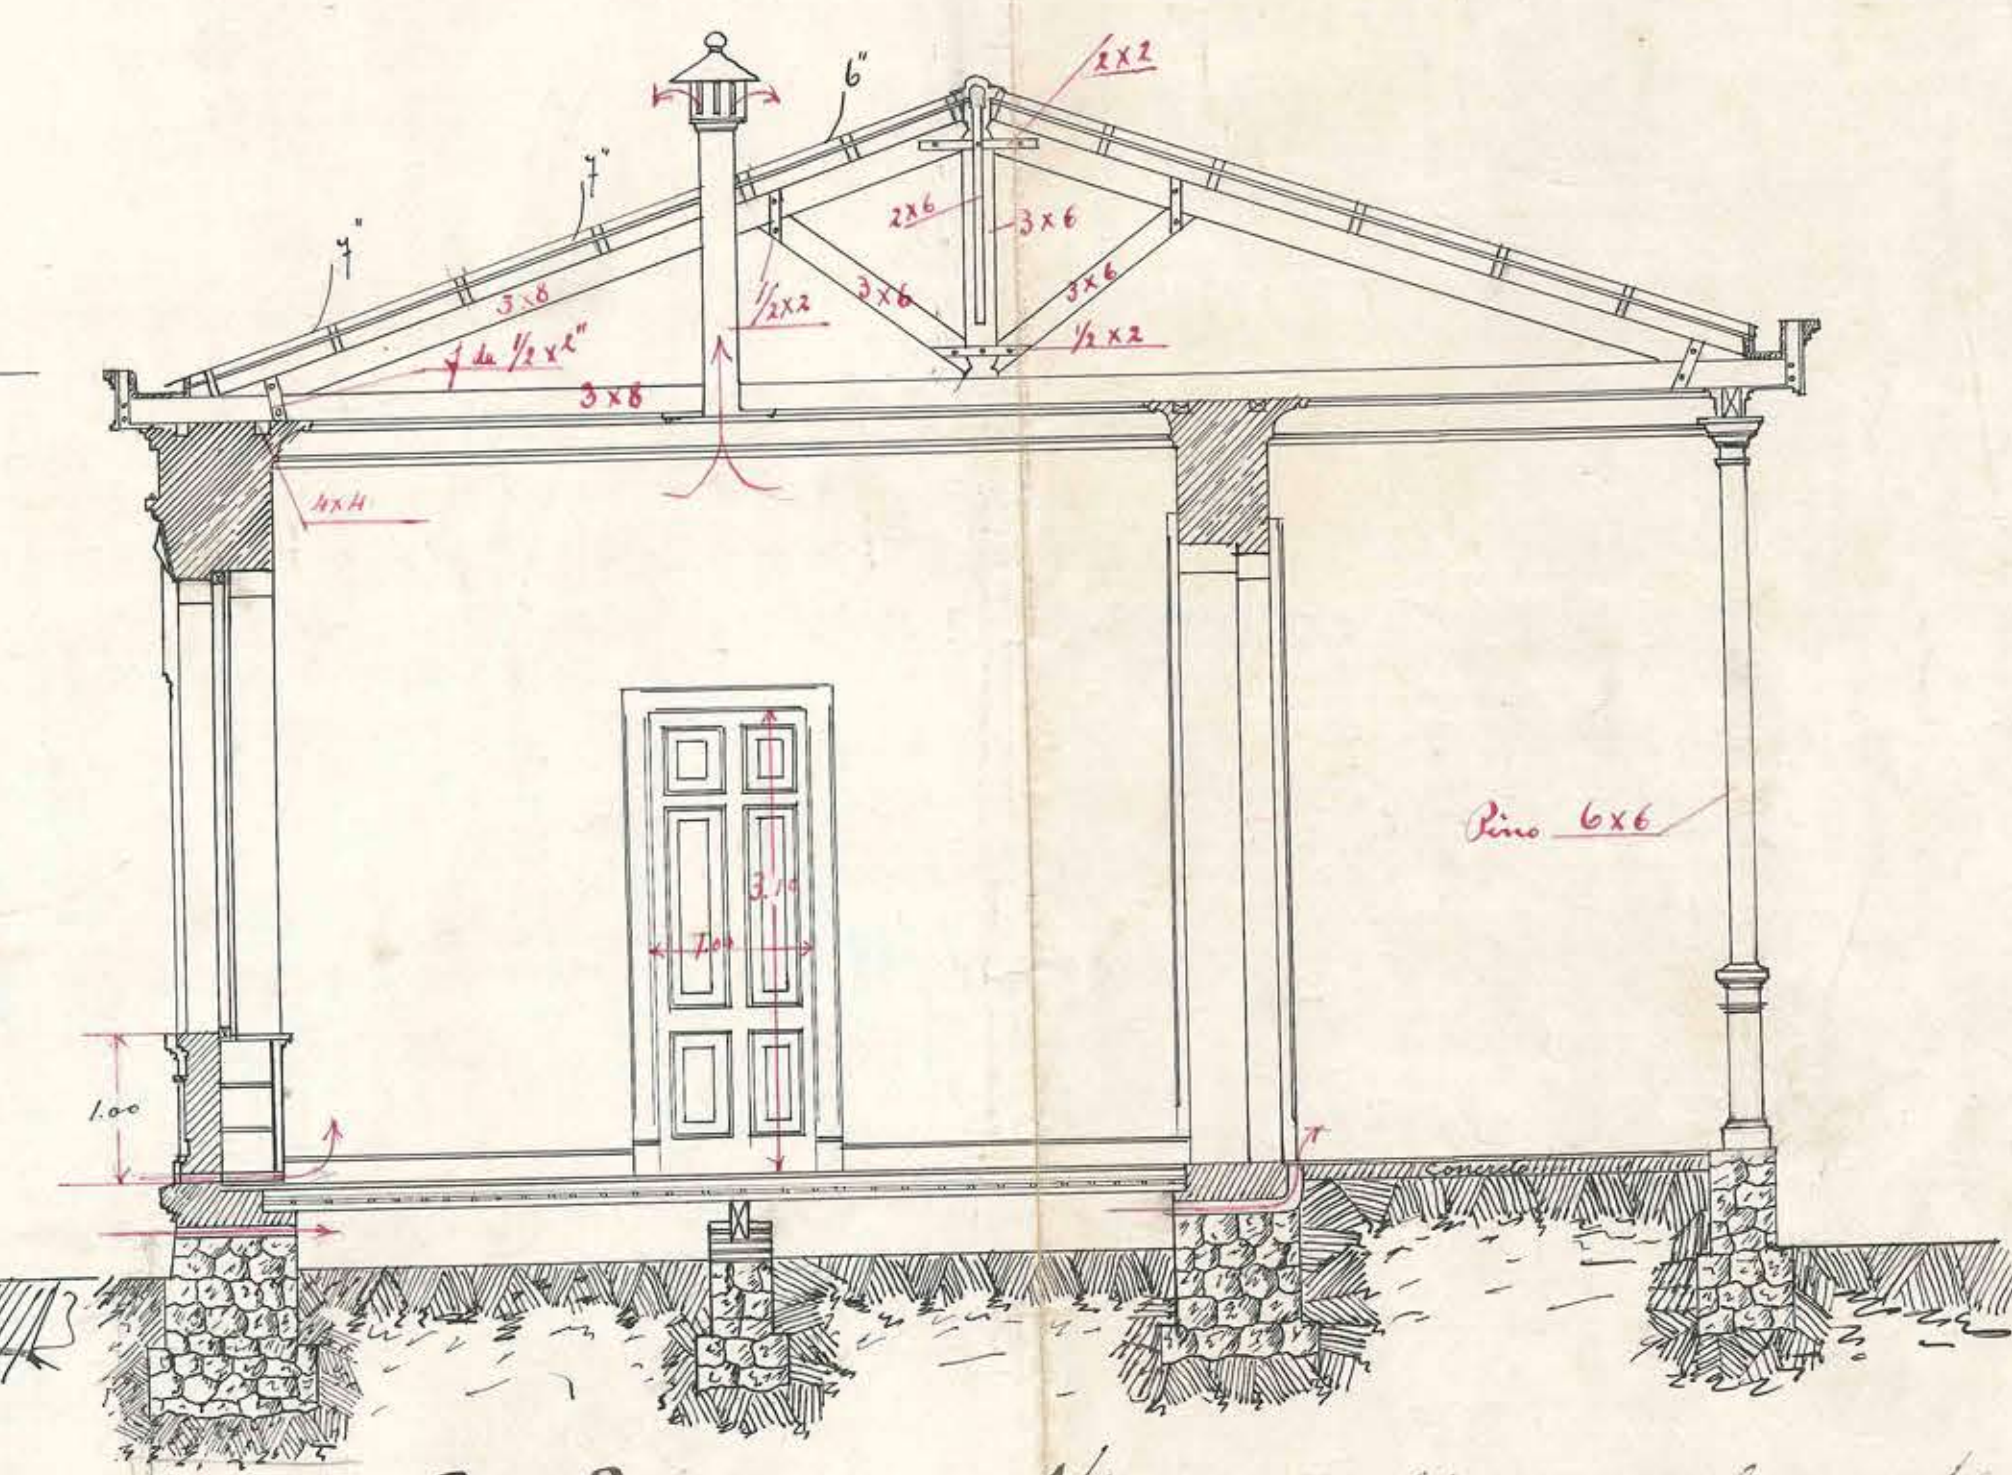

Escala 0,02 por 1/11
Chilian, Octubre 30/1908
Cesar M. Marmaroli
Arquitecto