


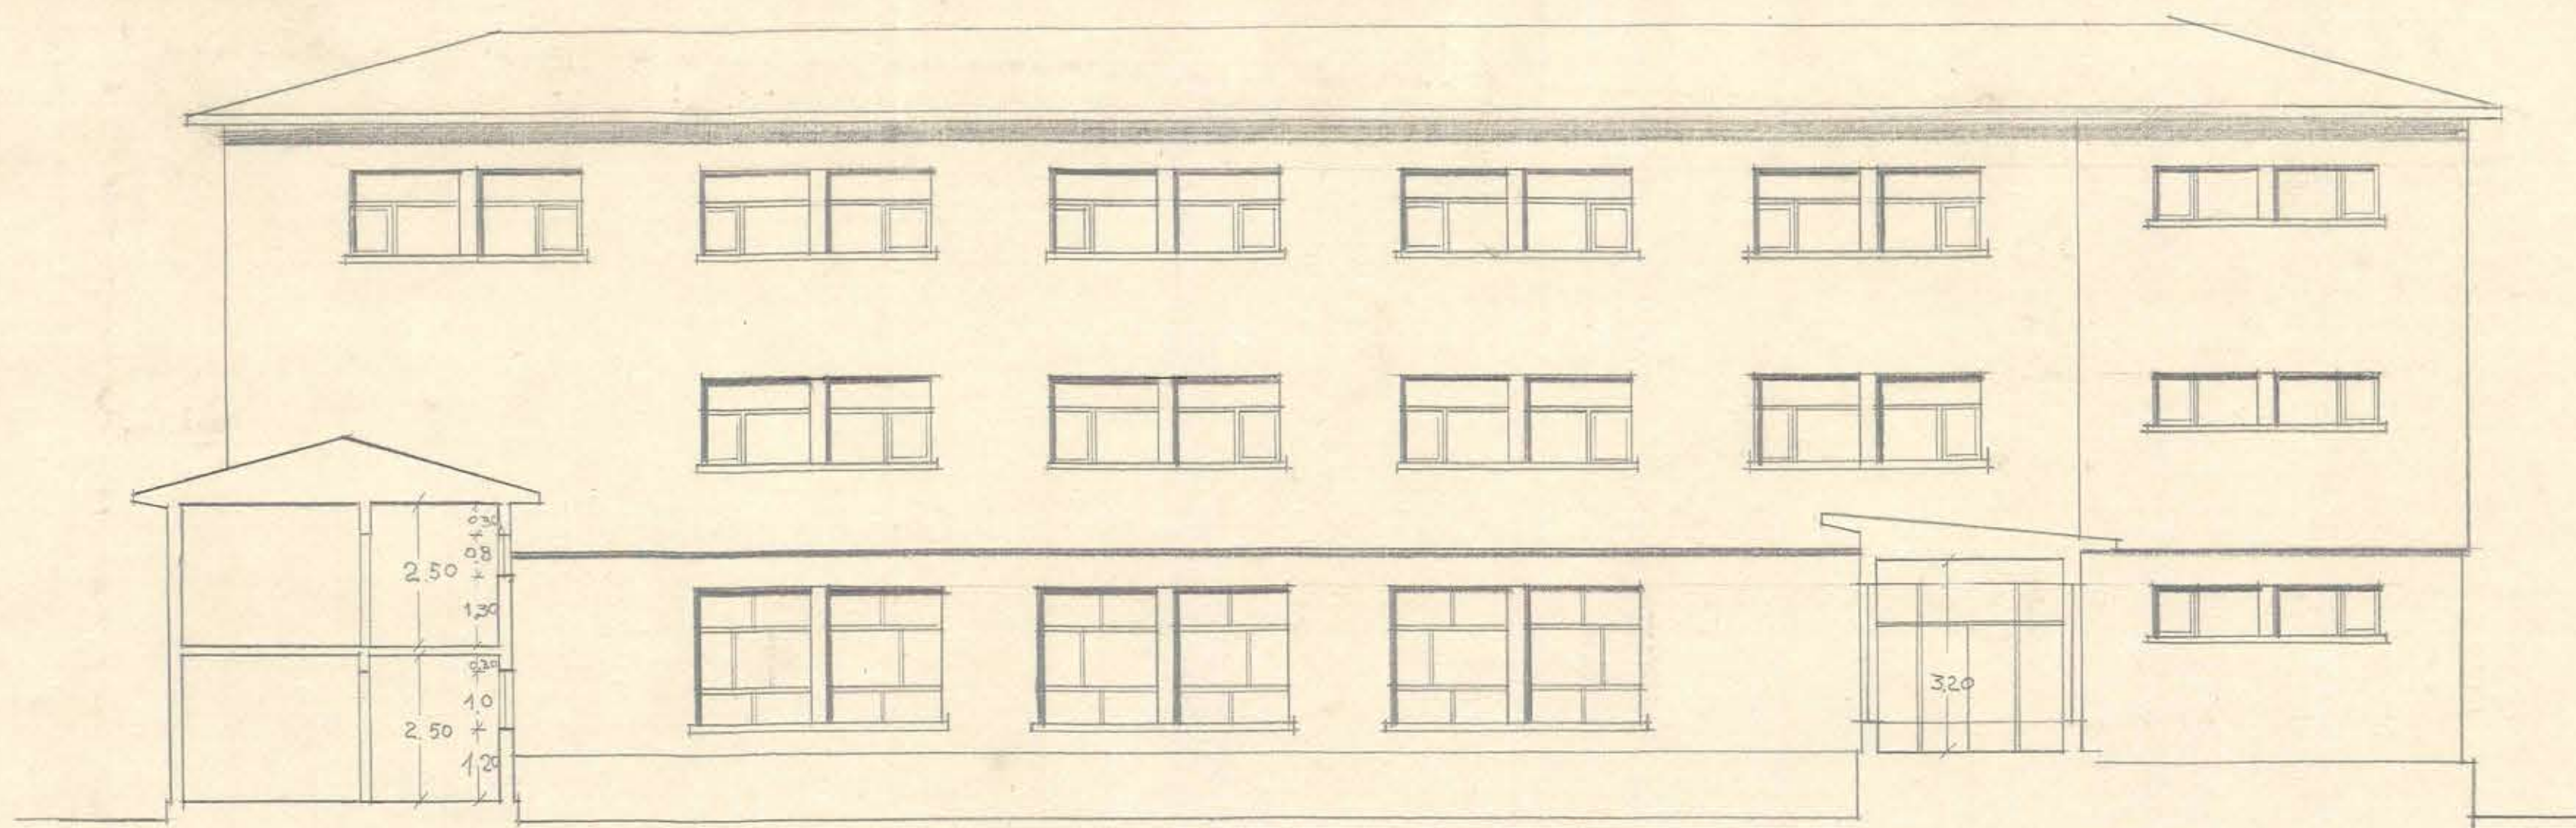

2º PABILLÓN - Fachada Poniente



2º PABILLÓN - Fachada Oriente



WB? Humbert Ochoa