


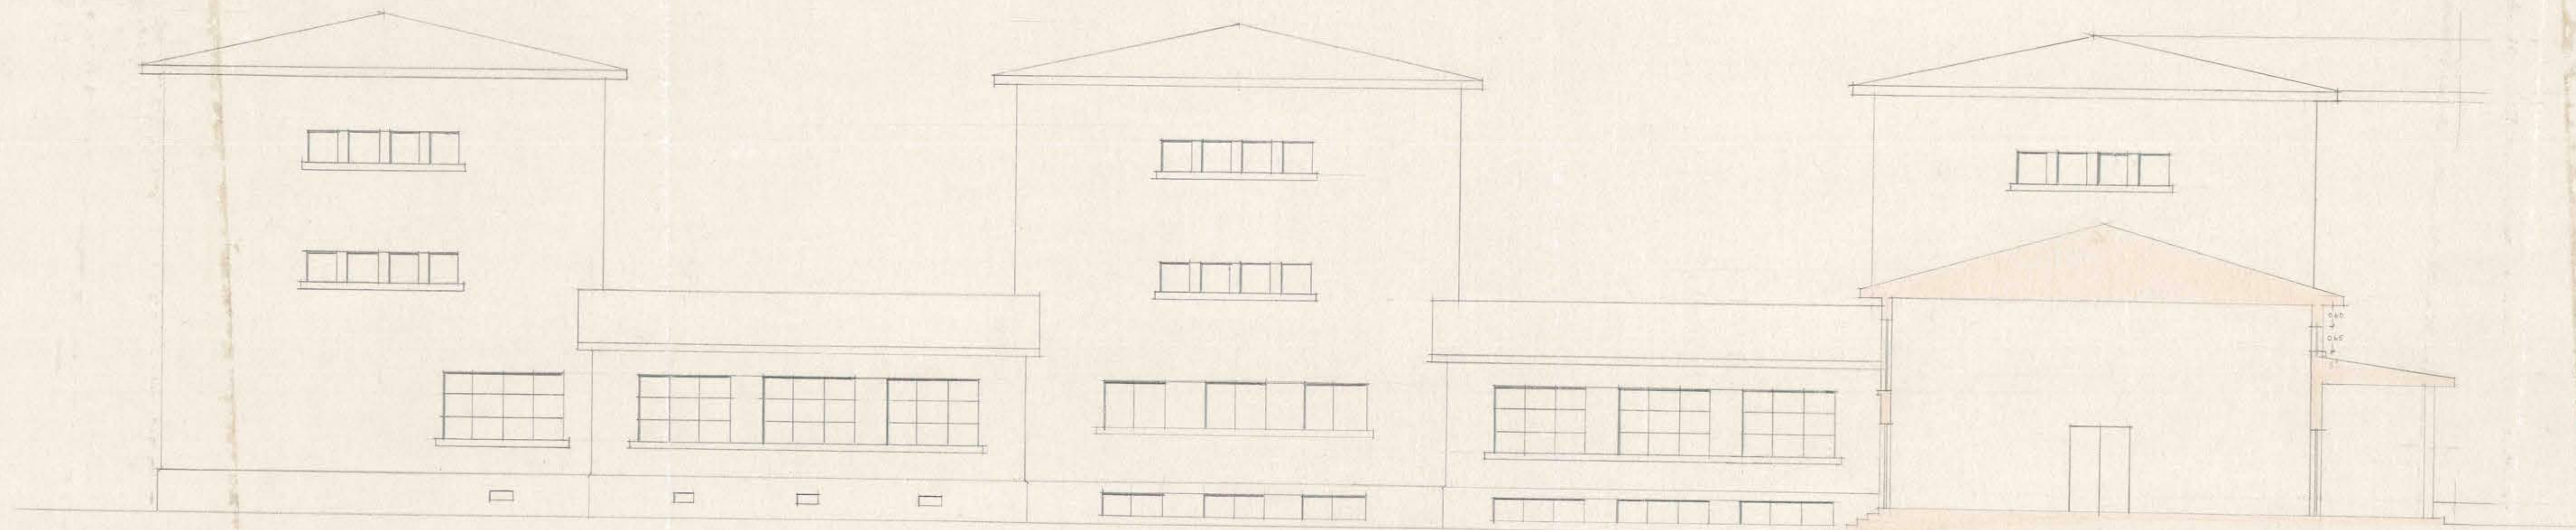

TDA.-AL PATIO DE DEPORTES

D.C.O.P. DPTO. DE ARQUITECTURA - FACHADA NORTE DEL LICEO DE NIÑAS DE CHILLAN - INTERNADO - ESC. 0.01 m - 1939 - ARQUITECTOS: MARIA LUISA MONTELIÑO REGINA VAHEAU V. *Montelino* *Regina Vaheau*

