


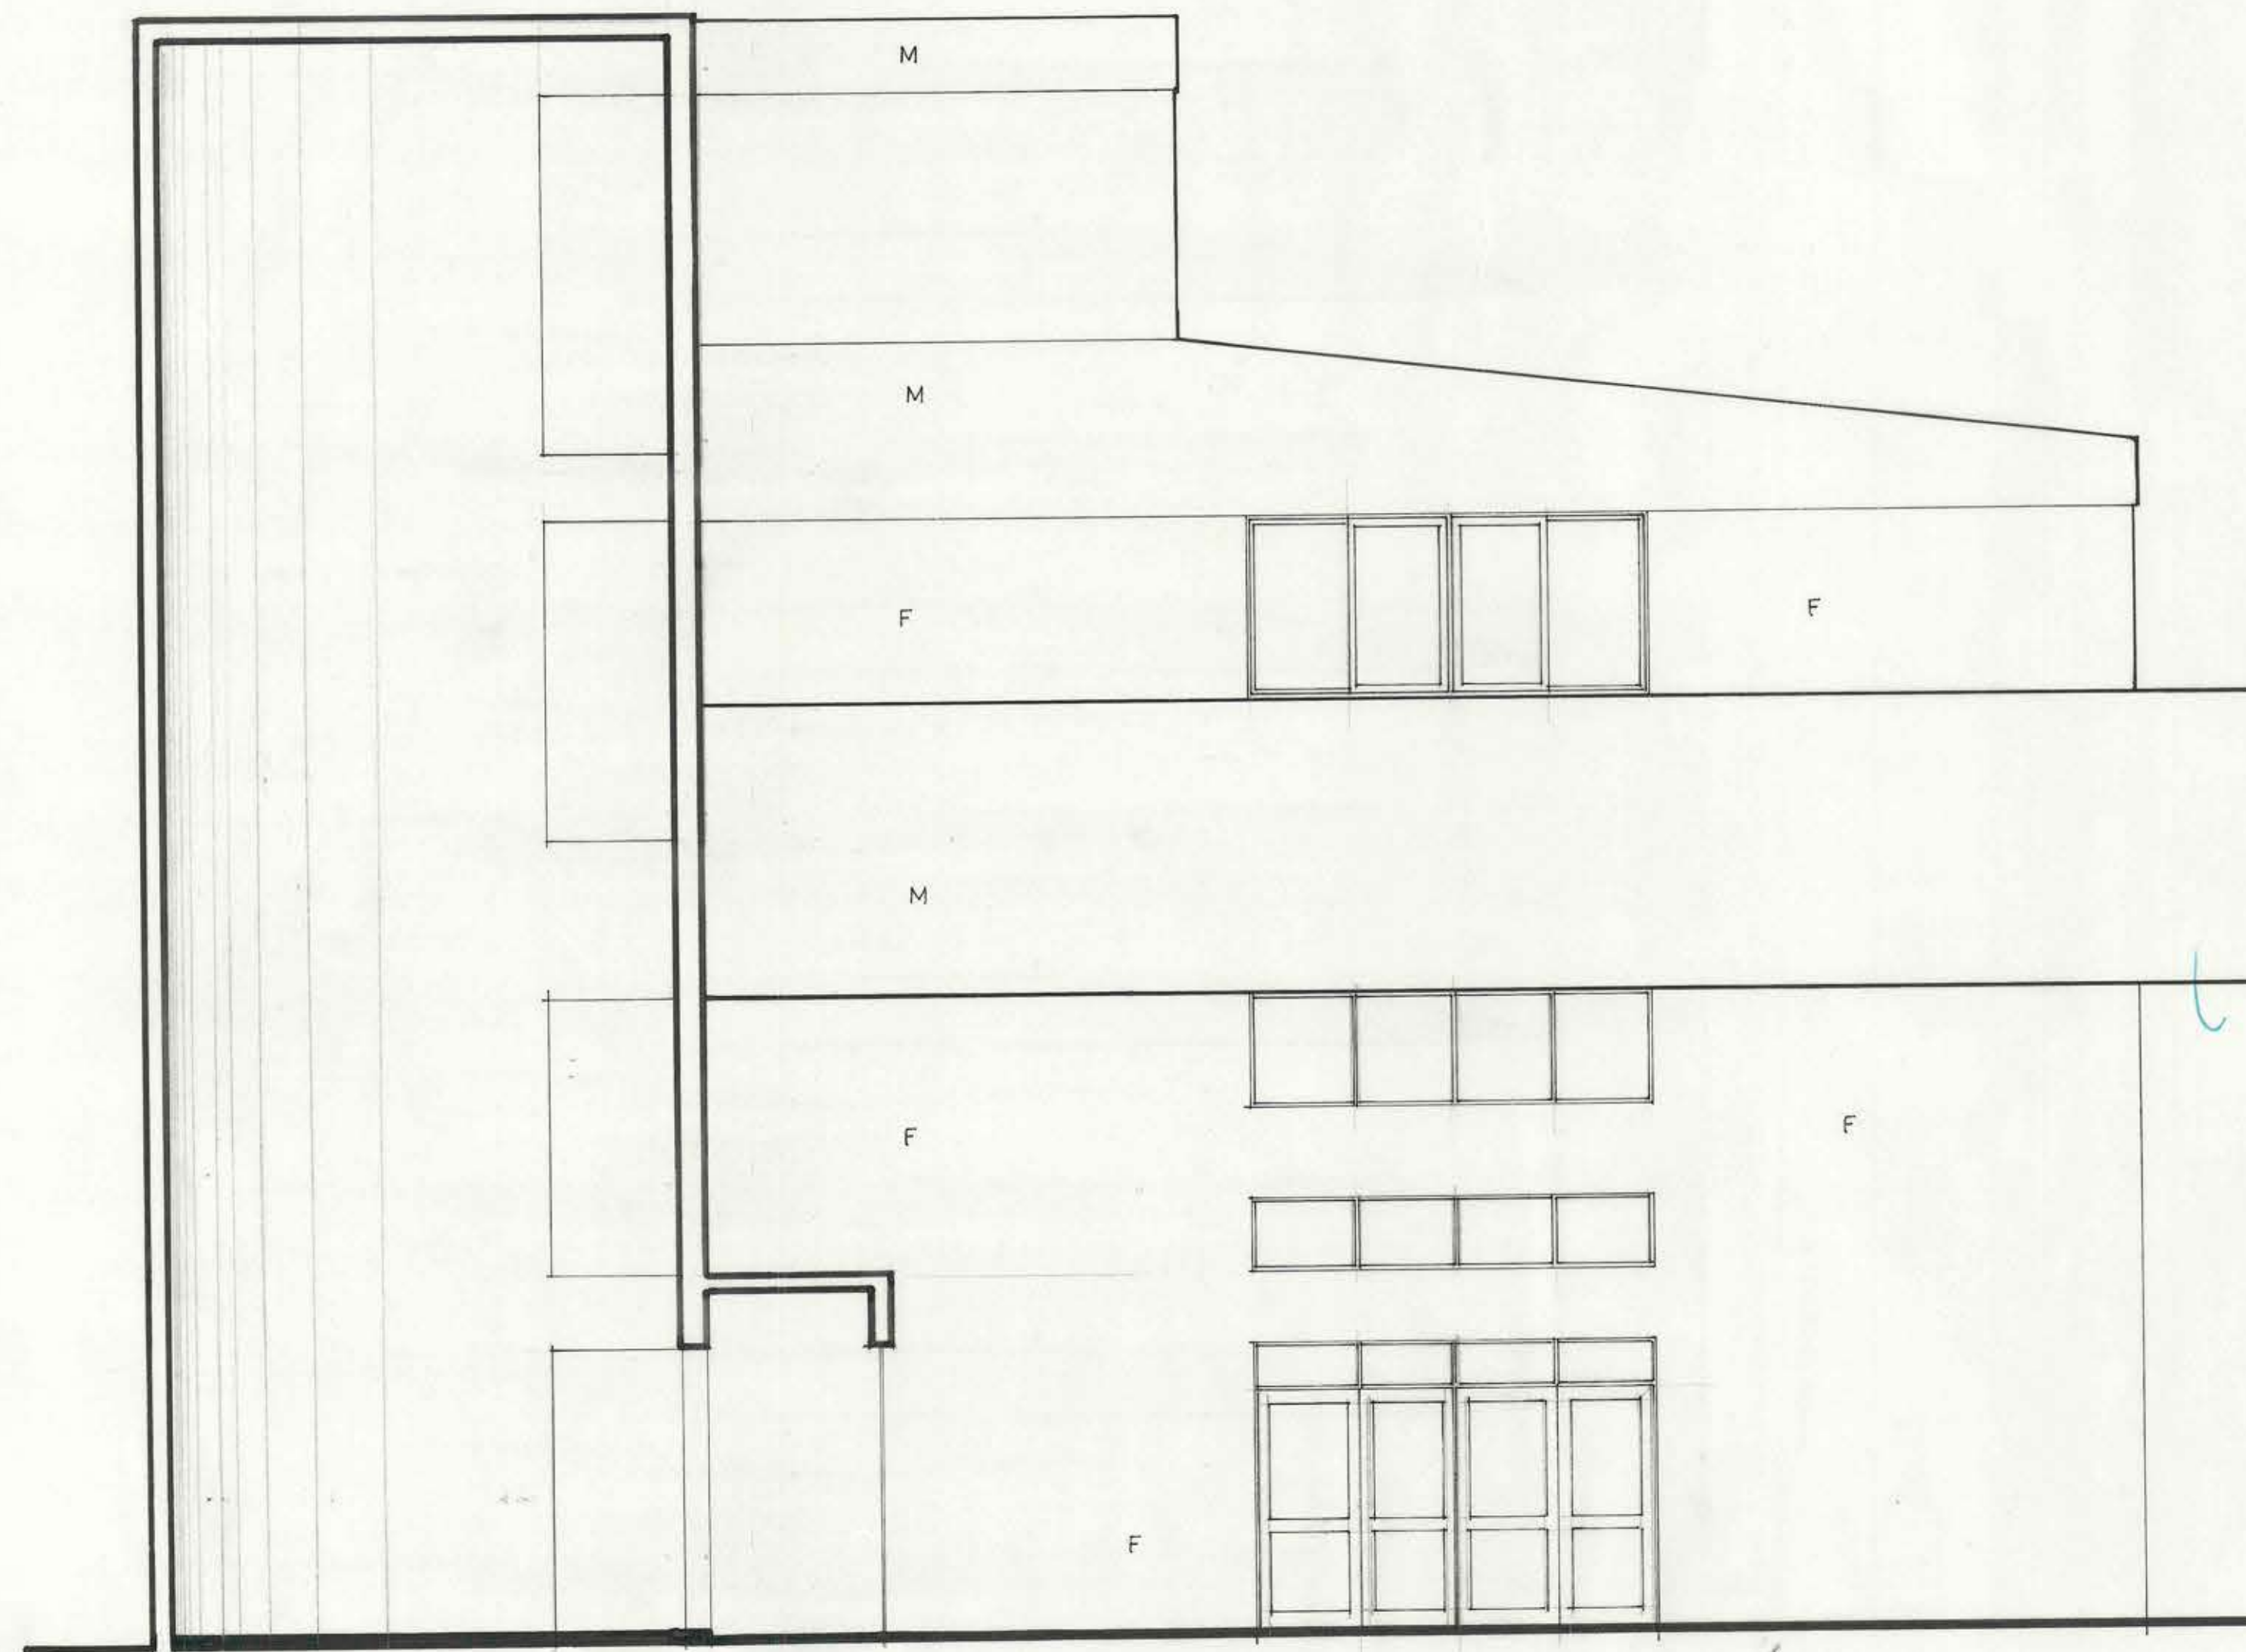

F=FULGET
M=MURI GLAS

MOP

DIRECCION GENERAL DE OBRAS PUBLICAS
DIRECCION DE ARQUITECTURA
DEPARTAMENTO DE PROYECTOS

HUGO FERREIRA S. ARQUITECTO Jefe Departamento de Proyectos MIGUEL ROJAS ARQUITECTO REGIONAL ALEJANDRO PONTICAS JEFE SUB-DEPARTAMENTO ARQUITECTO JORGE WHITTLE JEFE SECCION ARQUITECTO HIGINIO GONZALEZ PROYECTISTAS CORRECCION ARQUITECTO GARCIA		PROY. DIRECTO PROY. INDIRECTO PROY. BPO PROY. ADAPTACION HUGO FERREIRA S. TECNICO M.O.P. 10 MAYO 1976	ESCALAS 1:50 FECHA ABRIL 76	OBRA CORREOS Y TELEGRAFOS PLANO REVESTIMIENTOS FACHADA NORTE COMUNA PUNTA ARENAS PROVINCIA 12 REGION SECCION AREA SS.P.P. OF REGIONAL PUNTA ARENAS	N° OBRA N° PLANOS CLAVE SUPERFICIE 2.466, 71 m ²
--	--	--	--------------------------------------	--	---