


EDIFICIO
SEDE REGIONAL
F.A.O. - P.N.U.D.

SANTIAGO DE CHILE
DAG HAMMARSKJOLD 3241 - VITACURA

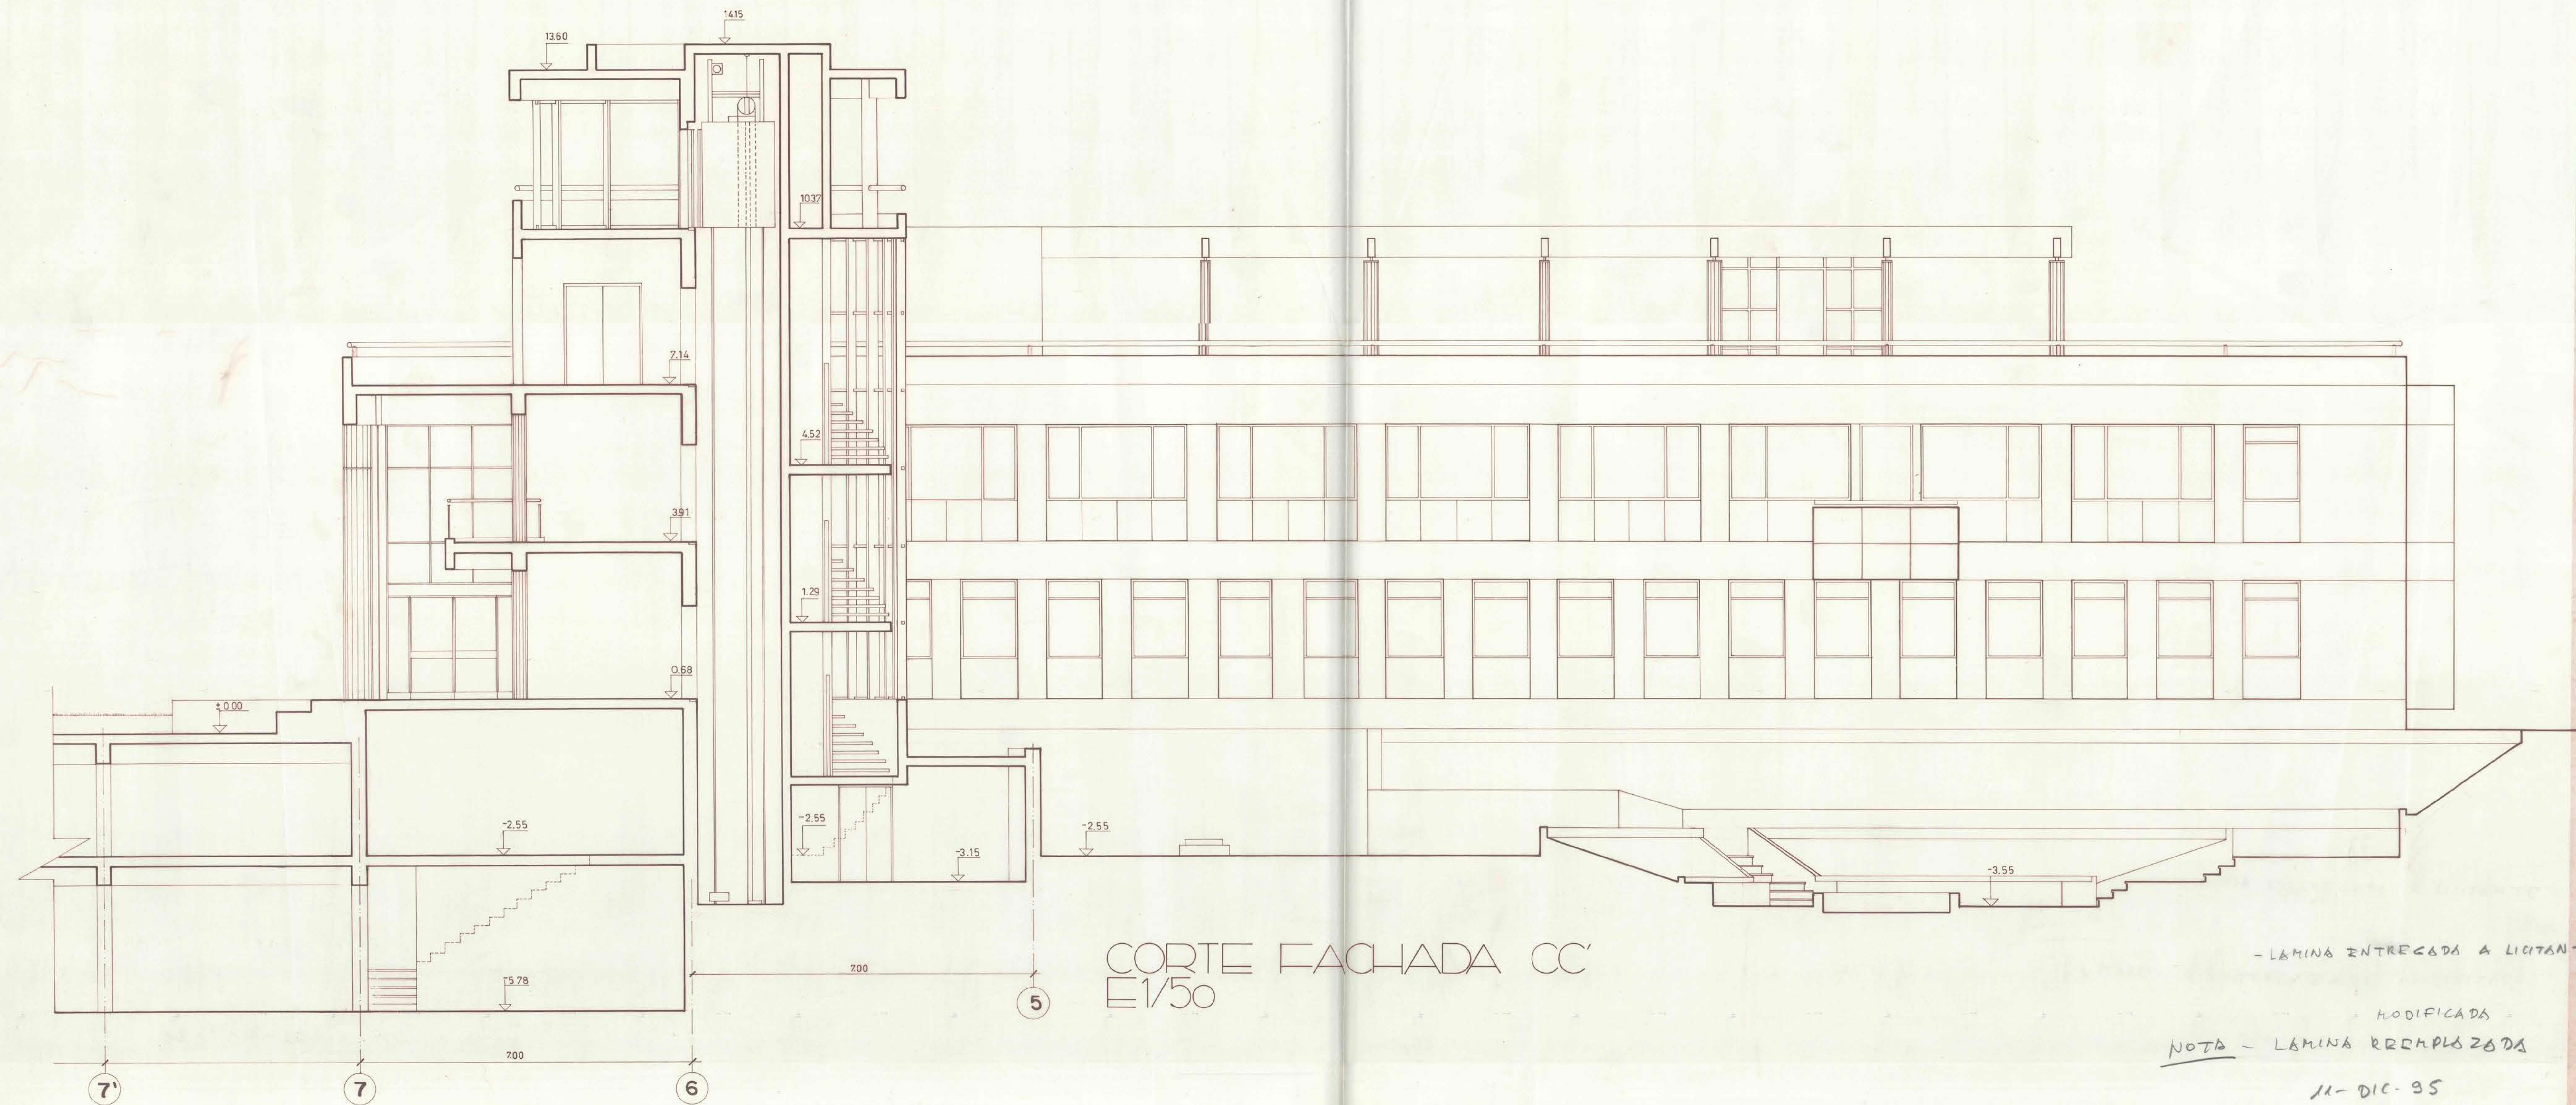

- LAMINA ENTREGADA A LICITANTES

MODIFICADA
NOTA - LAMINA REEMPLAZADA
11- DIC- 95

JORGE AGUIRRE S. arquitecto
JORGE GUERRA C. arquitecto asoc.

OBSERVACIONES	
MOD	
REGION METROPOLITANA	
PROV. SANTIAGO	
COMUNA VITACURA	
PROYECTO JORGE AGUIRRE S. JORGE GUERRA C. 1985	
JEFE AREA	
ARGT.	
JEFE DEPTO.	
ARQTO.	
ESCALA 1:50	
DIRECCION DE ARQUITECTURA DEPARTAMENTO EDIFICACION PUBLICA	
OBRA: EDIFICIO SEDE REGIONAL F.A.O. P.N.U.D. STGO-CHILE	
CONTENIDO: CORTE FACHADA CC'	
DIBUJO: C. SALAS M. SALINAS J. AGUIRRE	
LAMINA 11 de 21	
FECHA OCT. 95	
ARCHIVO TECNICO	
CROQUIS DE UBICACION	
48320	