


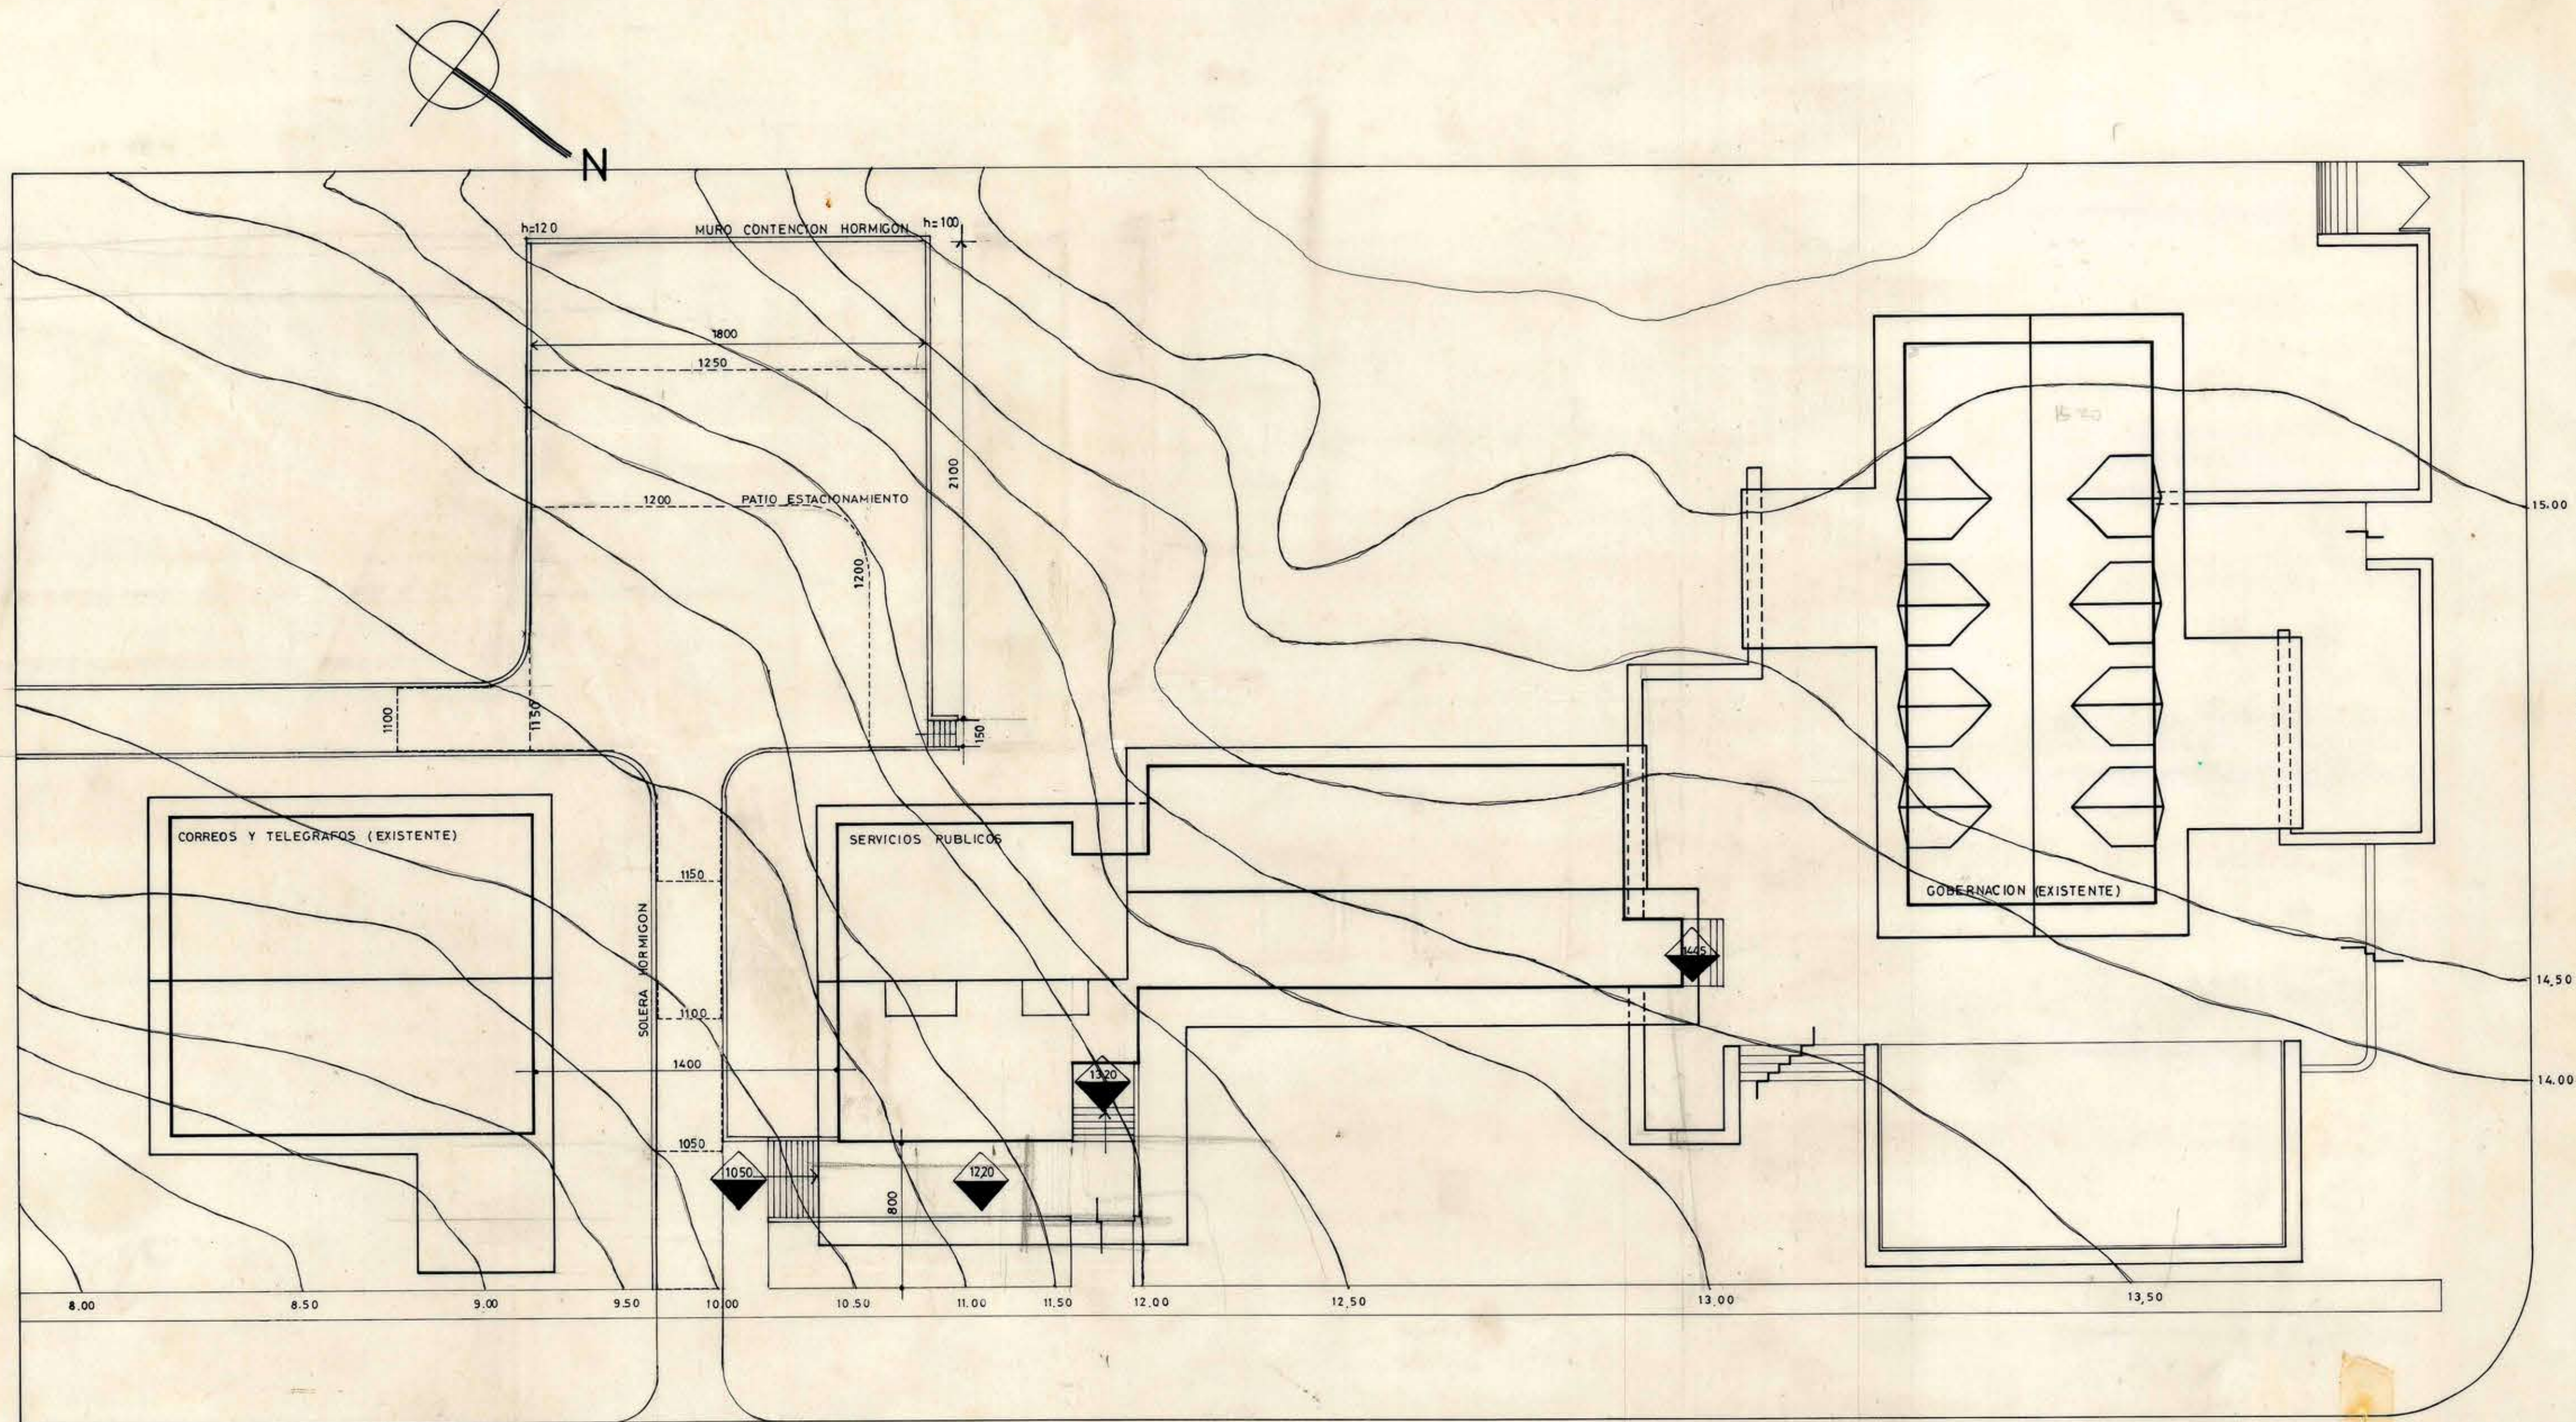

SAMUEL VADIVIESO

BERNARDO PHILLIPS

mop

DIRECCION GENERAL DE OBRAS PUBLICAS
DIRECCION DE ARQUITECTURA
DEPARTAMENTO DE PROYECTOS

ARQTO. JEFE DEPARTAMENTO
MIGUEL ROJAS T.
ARQTO. REGIONAL
PATRICIO EVA
JEFE SUB-DEPARTAMENTO
ARQTO. JORGE WHITTLE M.
JEFE SECCION
ARQTO. HIGINIO GONZALEZ T.
PROYECTISTAS
ARQTO. HIGINIO GONZALEZ T. DIB: M. Z.C.

PROY. DIRECTO.
PROY. INDIRECTO.
PROY. ADAPTACION
M. Z.C.
M. O. P.
22 SET 1977

ESCALAS
1:200
FECHA
ABRIL '77

OBRA: S.S.P. PUERTO PORVENIR. (2º ETAPA)
PLANO: PLANTA GENERAL.
COMUNA PROVINCIA MAGALLANES
SECCION SUPERFICIE
OF. REGIONAL XII REGION

Nº OBRA Nº PLANO
11
CLAVE
A-1

22884