


EDIFICIO  
SEDE REGIONAL  
F.A.O. - P.N.U.D.

SANTIAGO DE CHILE  
DAG HAMMARSKJOLD 3241 - VITACURA

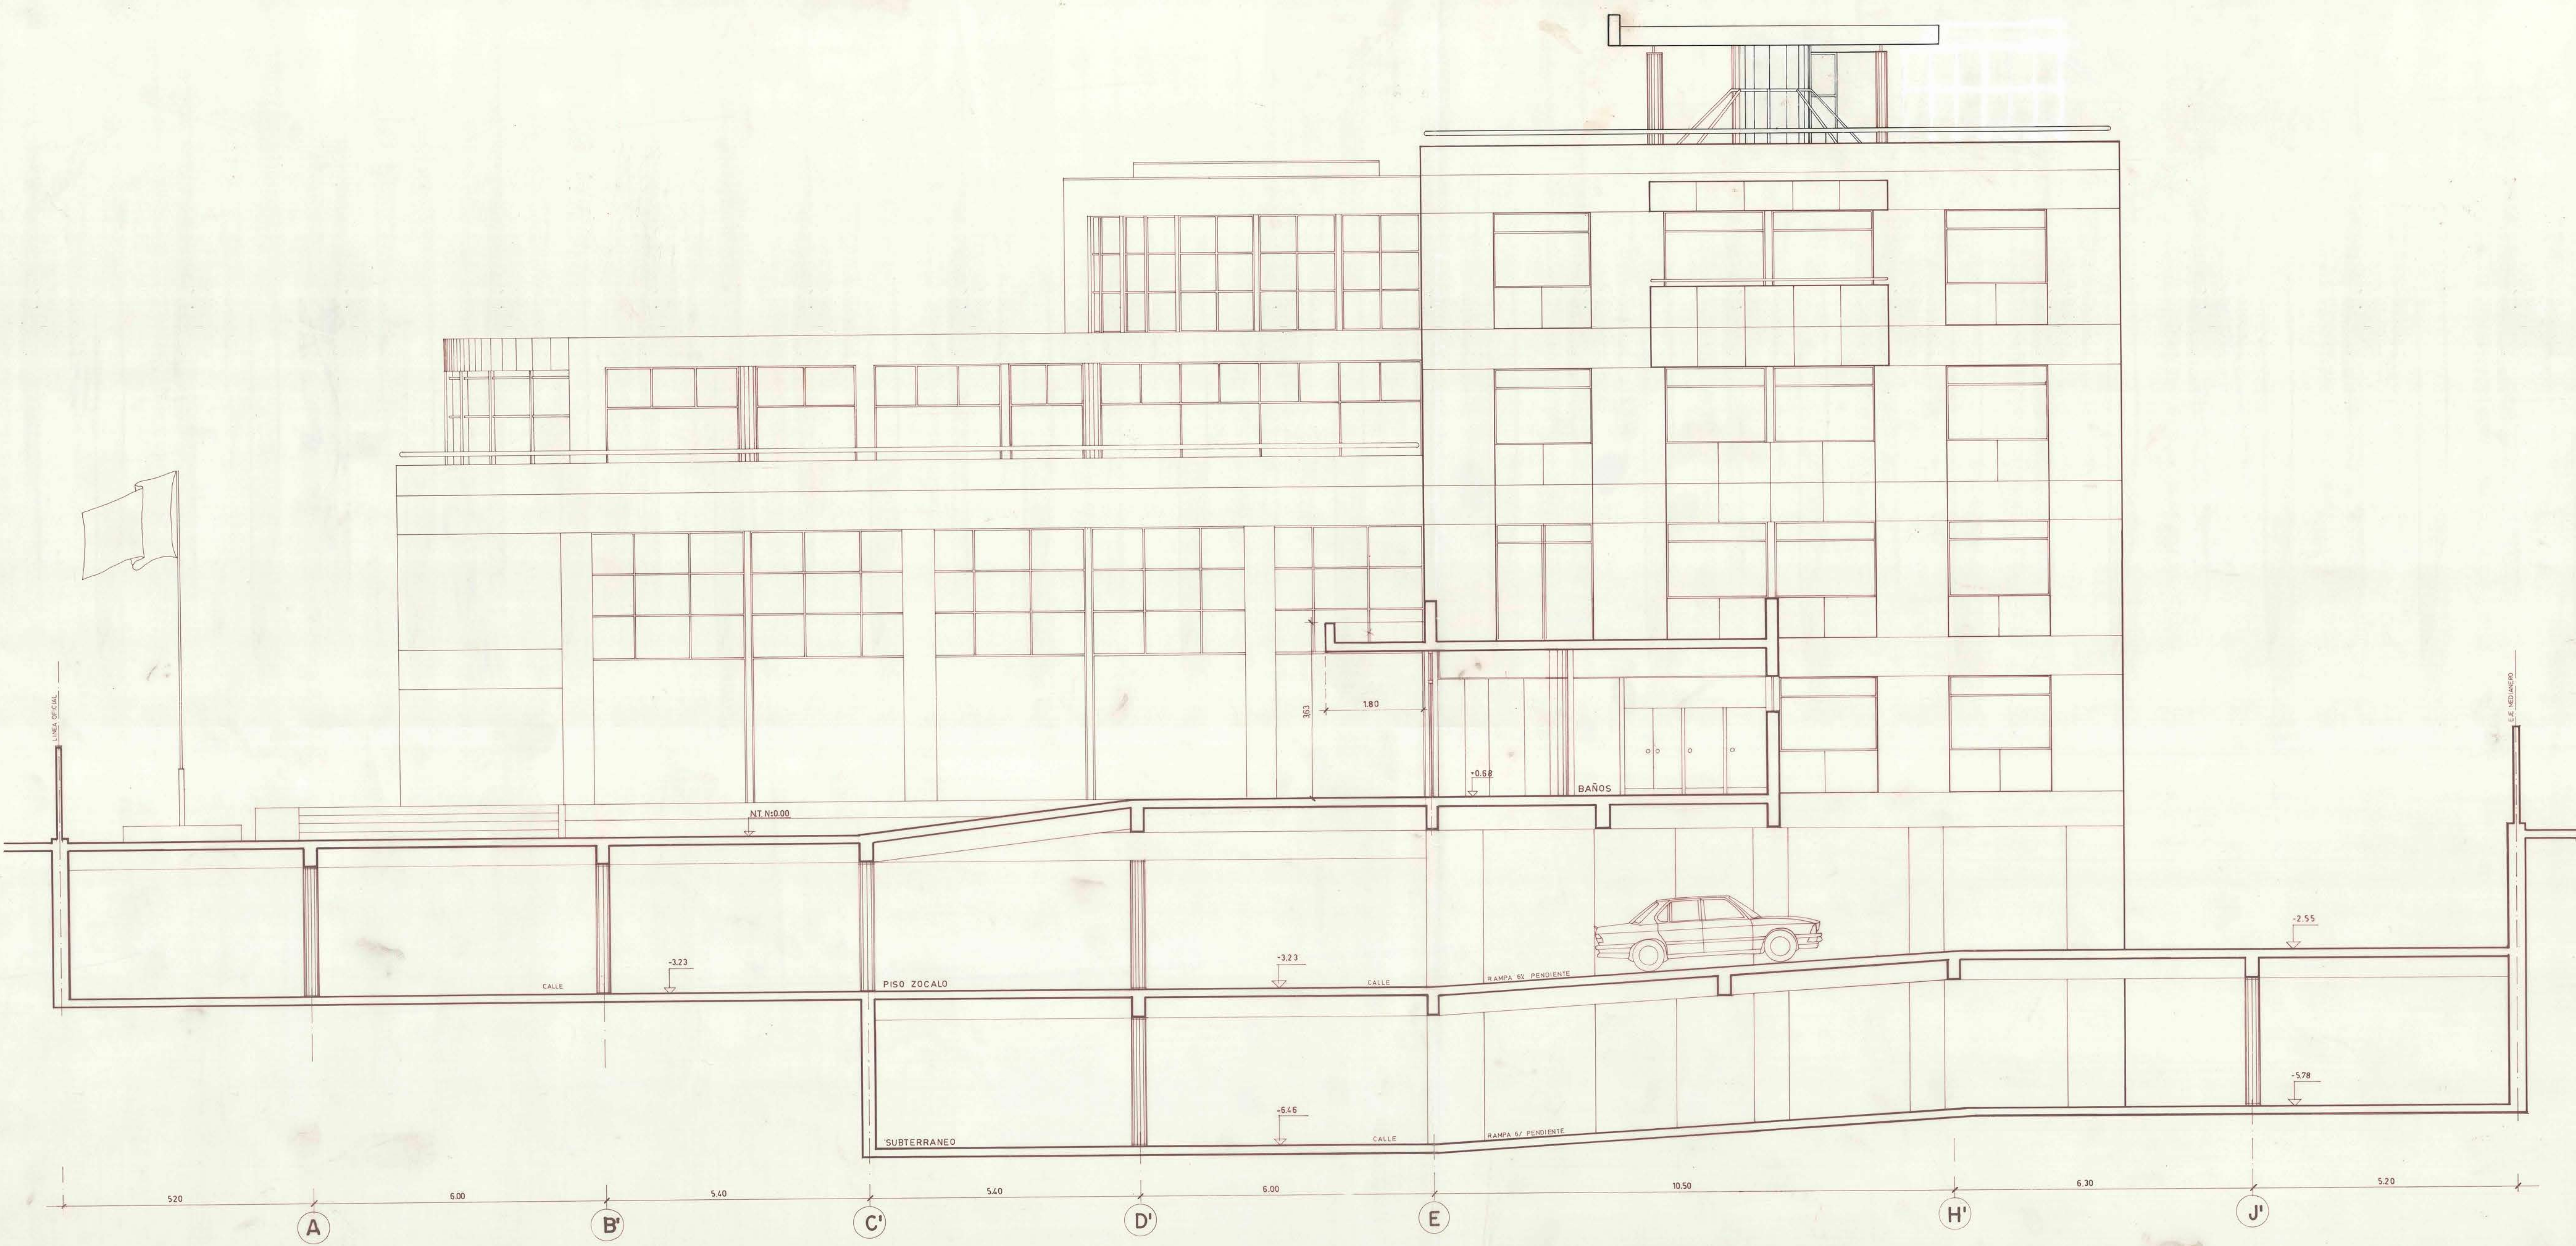

CORTE FACHADA II  
E1/50

JORGE AGUIRRE S. arquitecto  
JORGE GUERRA C. arquitecto asoc.

|                      |                                                                 |
|----------------------|-----------------------------------------------------------------|
| MODIFICACIONES       | APARECEN PILARES EN FACHADA 3º PISO ENTRE EJES B' Y E' 09/11/95 |
| VENTANA TERRAZA      | F.A.O. 15/12/95                                                 |
| OBSERVACIONES        |                                                                 |
| REGION METROPOLITANA | COMUNA VITACURA                                                 |
| PROV. SANTIAGO       | CONTENIDO: CORTE FACHADA II'                                    |
| PROYECTO             | DIRECCION DE ARQUITECTURA                                       |
| GOBIERNO             | DEPARTAMENTO EDIFICACION PUBLICA                                |
| JORGE GUERRA C.      | OBRA: EDIFICIO SEDE REGIONAL F.A.O. P.N.U.D. STGO-CHILE         |
| JEFE AREA            | DIBUJO: G. CARLON                                               |
| JEFE DEPTO.          | W. SALINAS                                                      |
| JEFE AREA            | J. AGUIRRE                                                      |
| FECHA                | 18 DE 21                                                        |
| OCT. 95              | CLAVE                                                           |
| ARCHIVO TECNICO      | ARO.                                                            |
| ESCALA 1:1           | FORMATO                                                         |

40339