
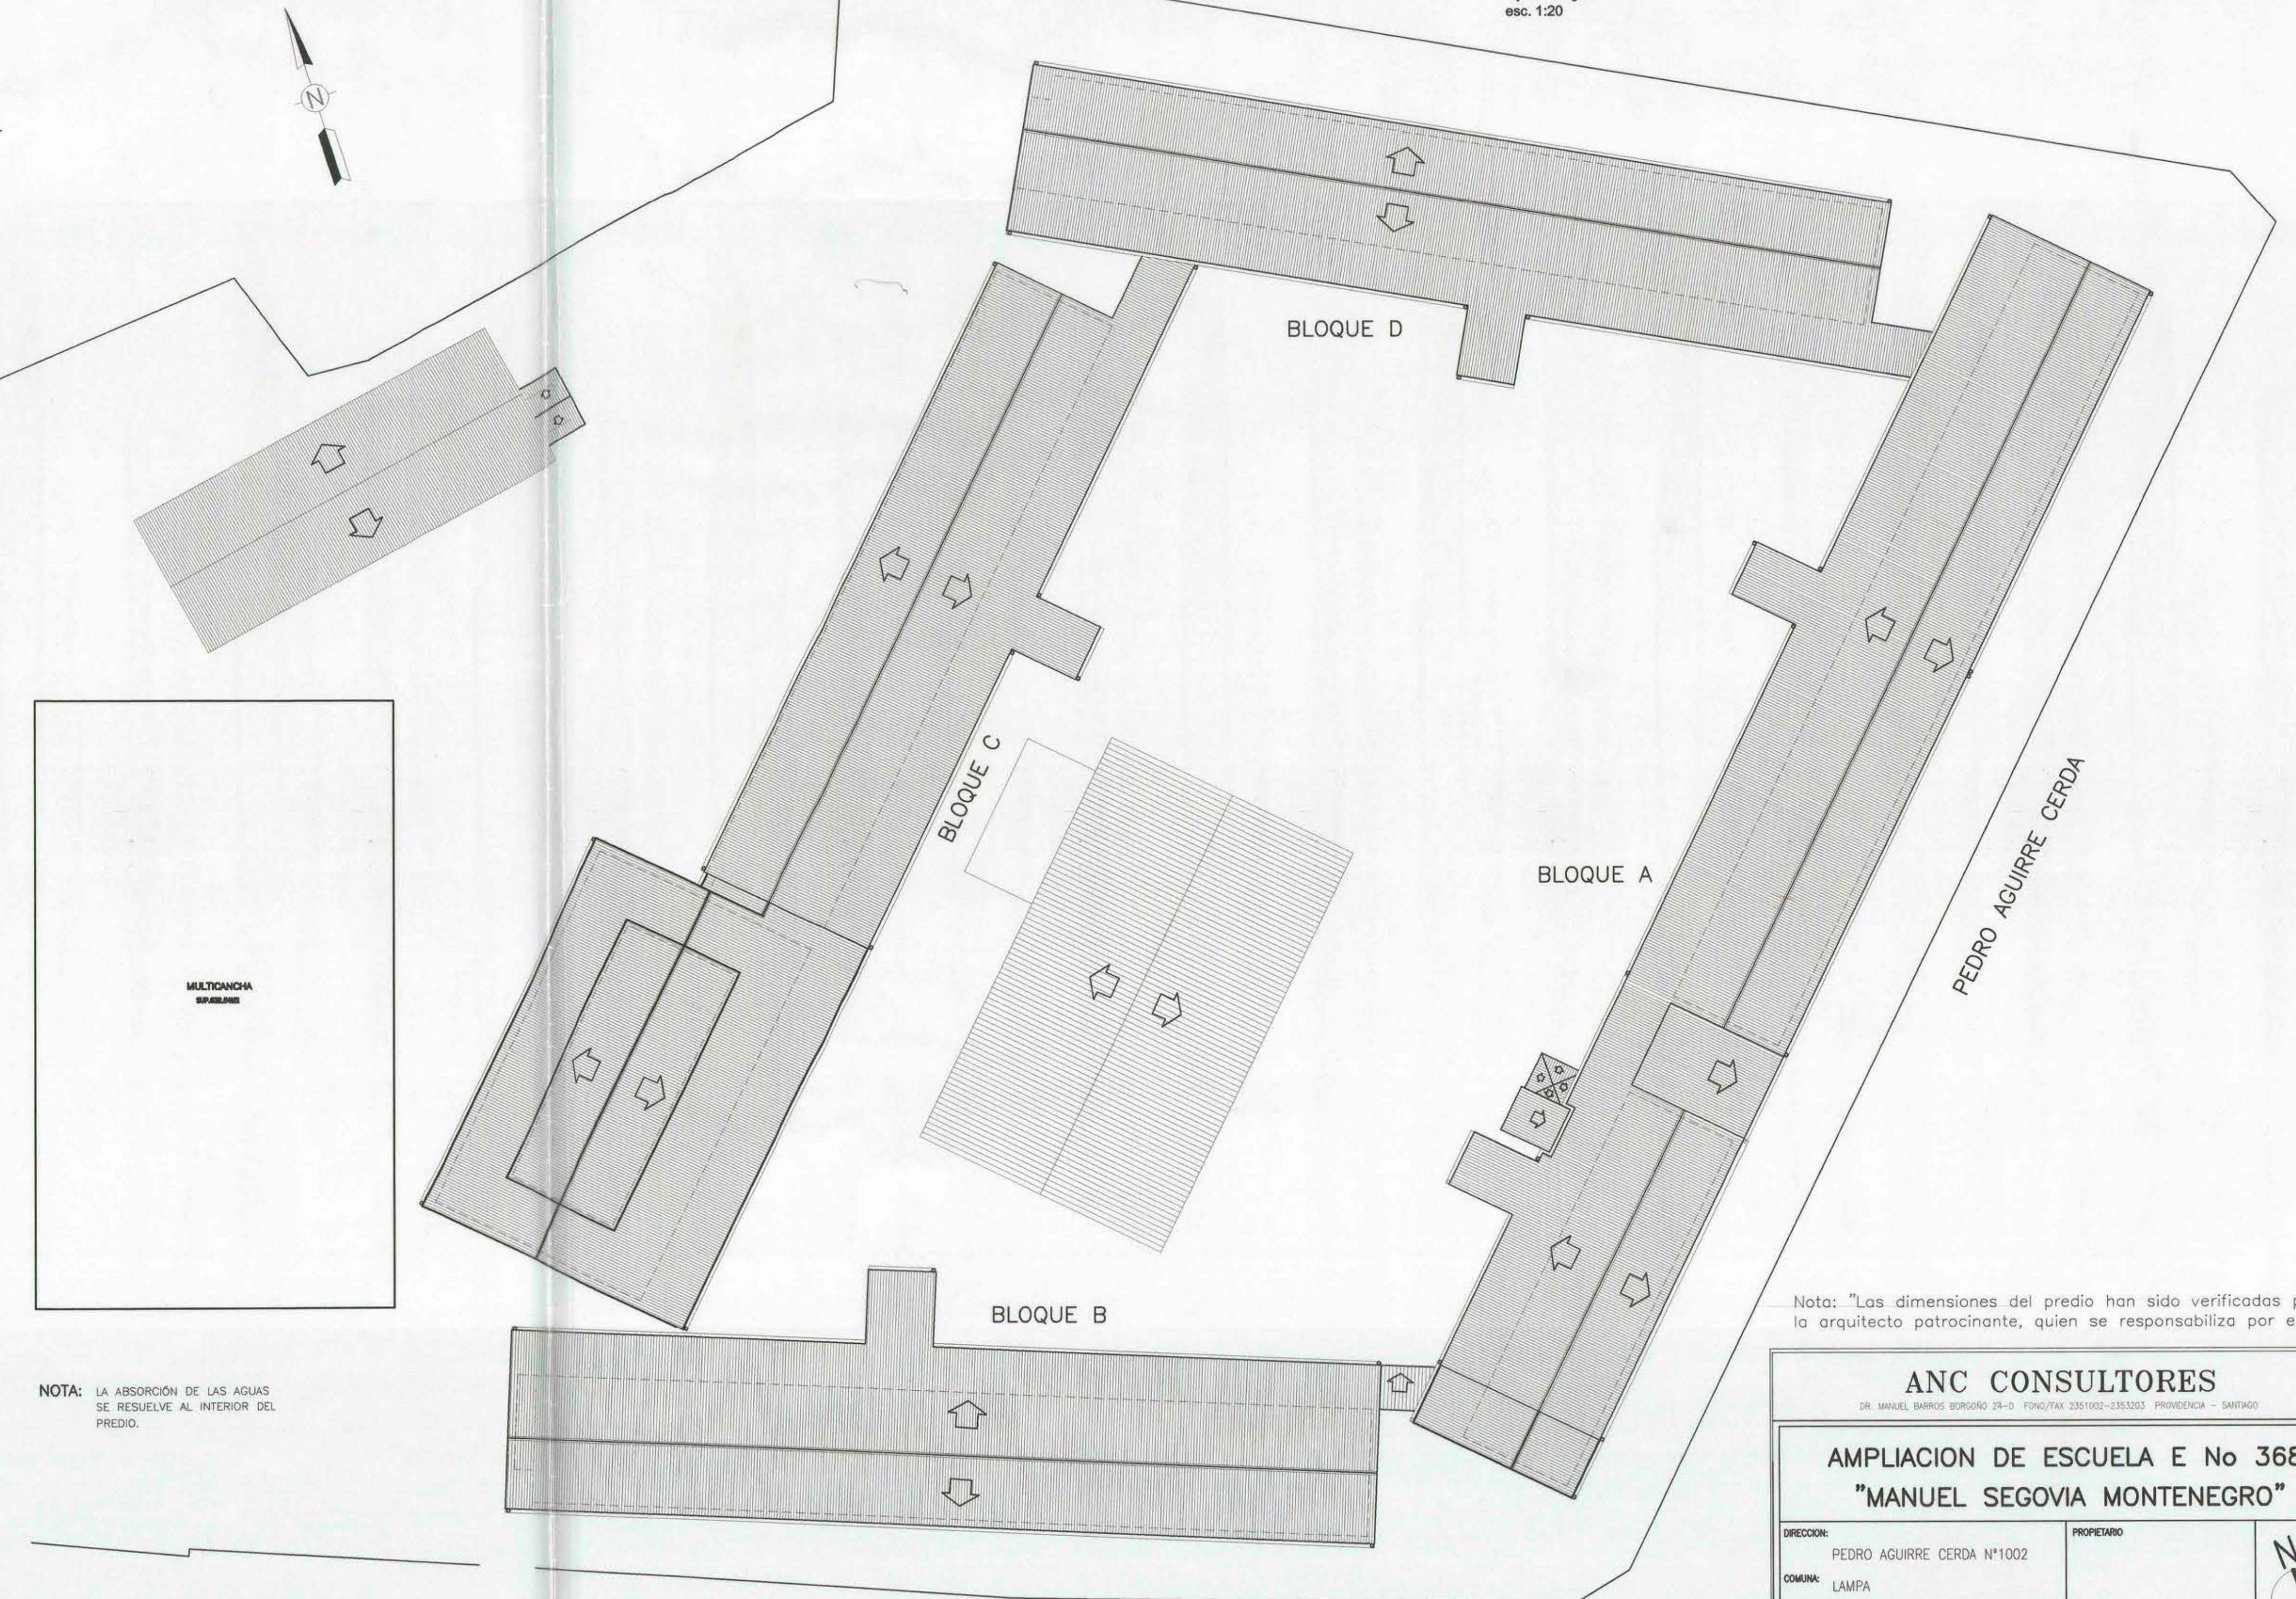
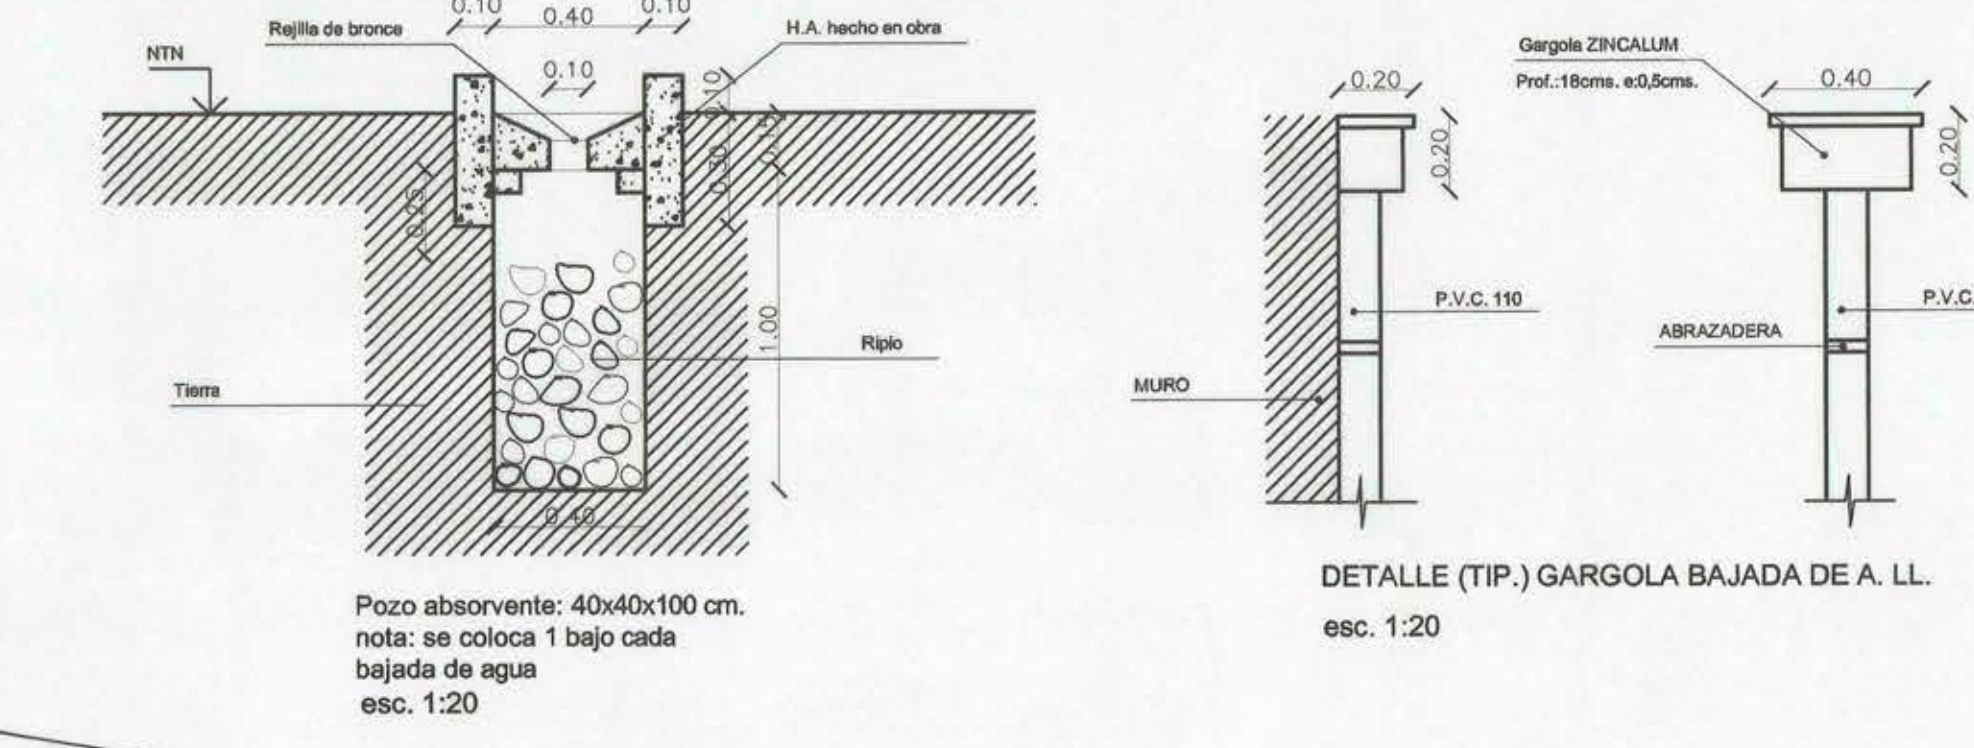
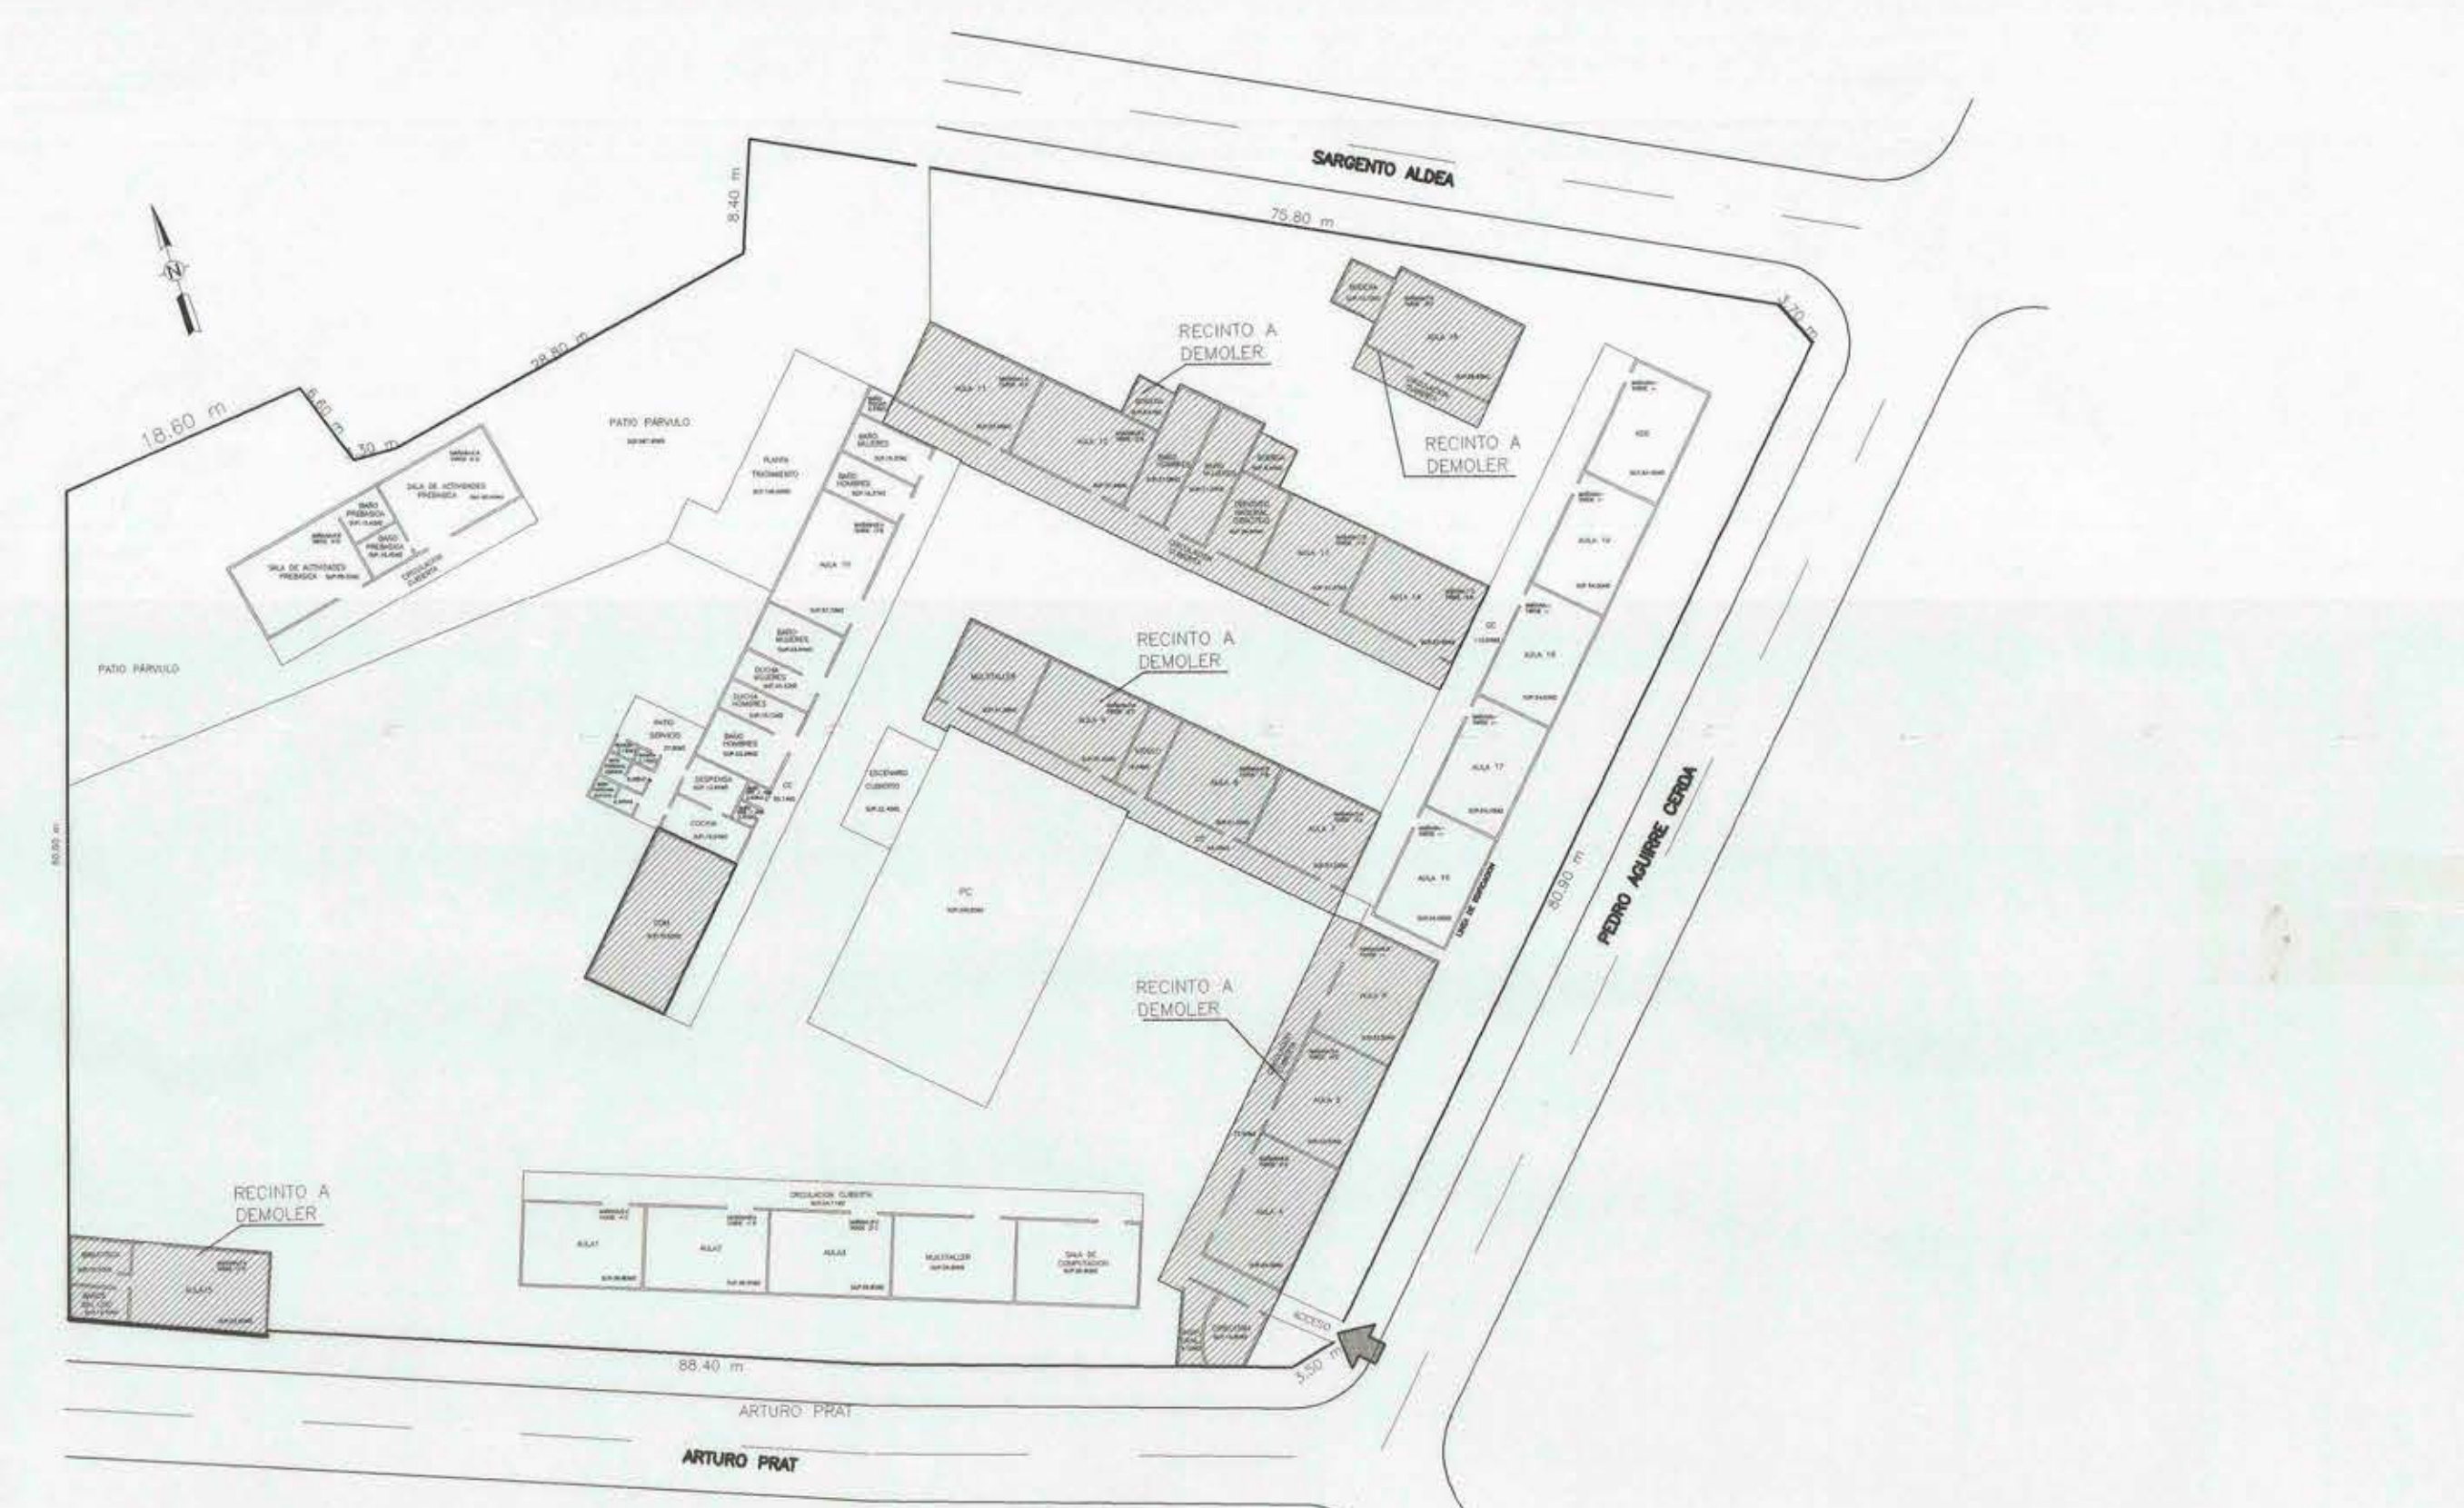


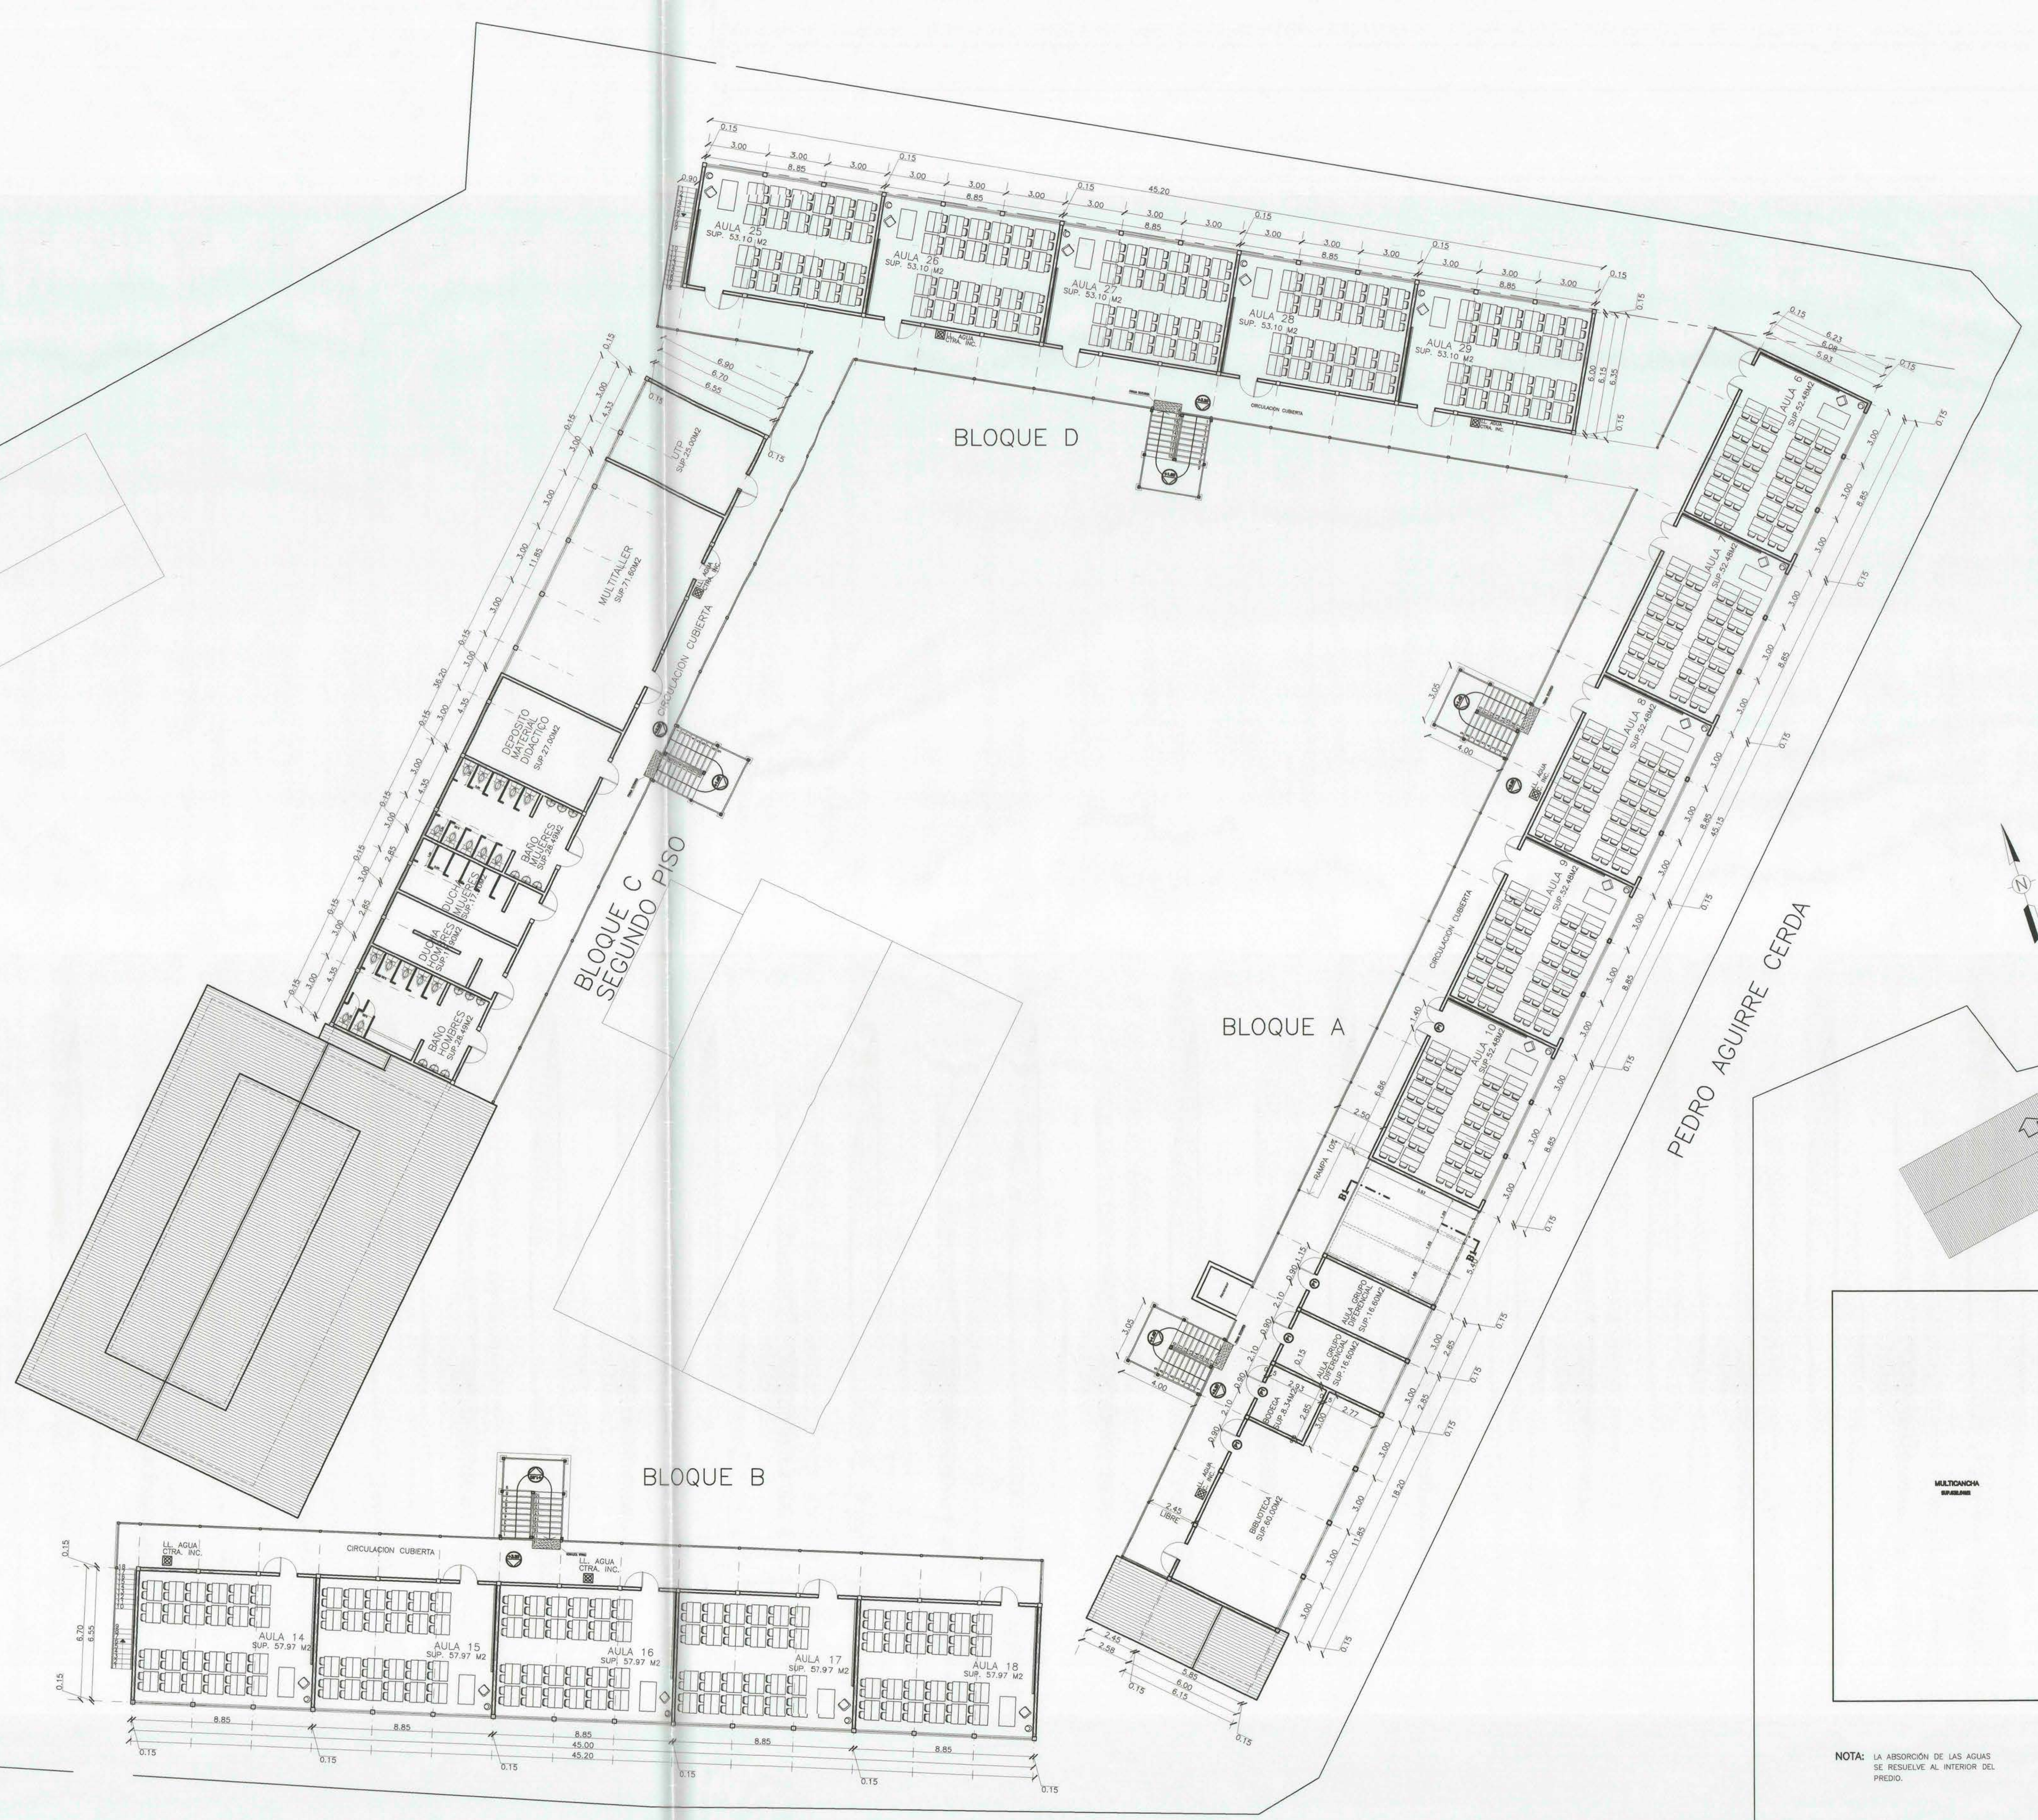

Nota: "Las dimensiones del predio han sido verificadas por la arquitecto patrocinante, quien se responsabiliza por ellas."

[illegible]