




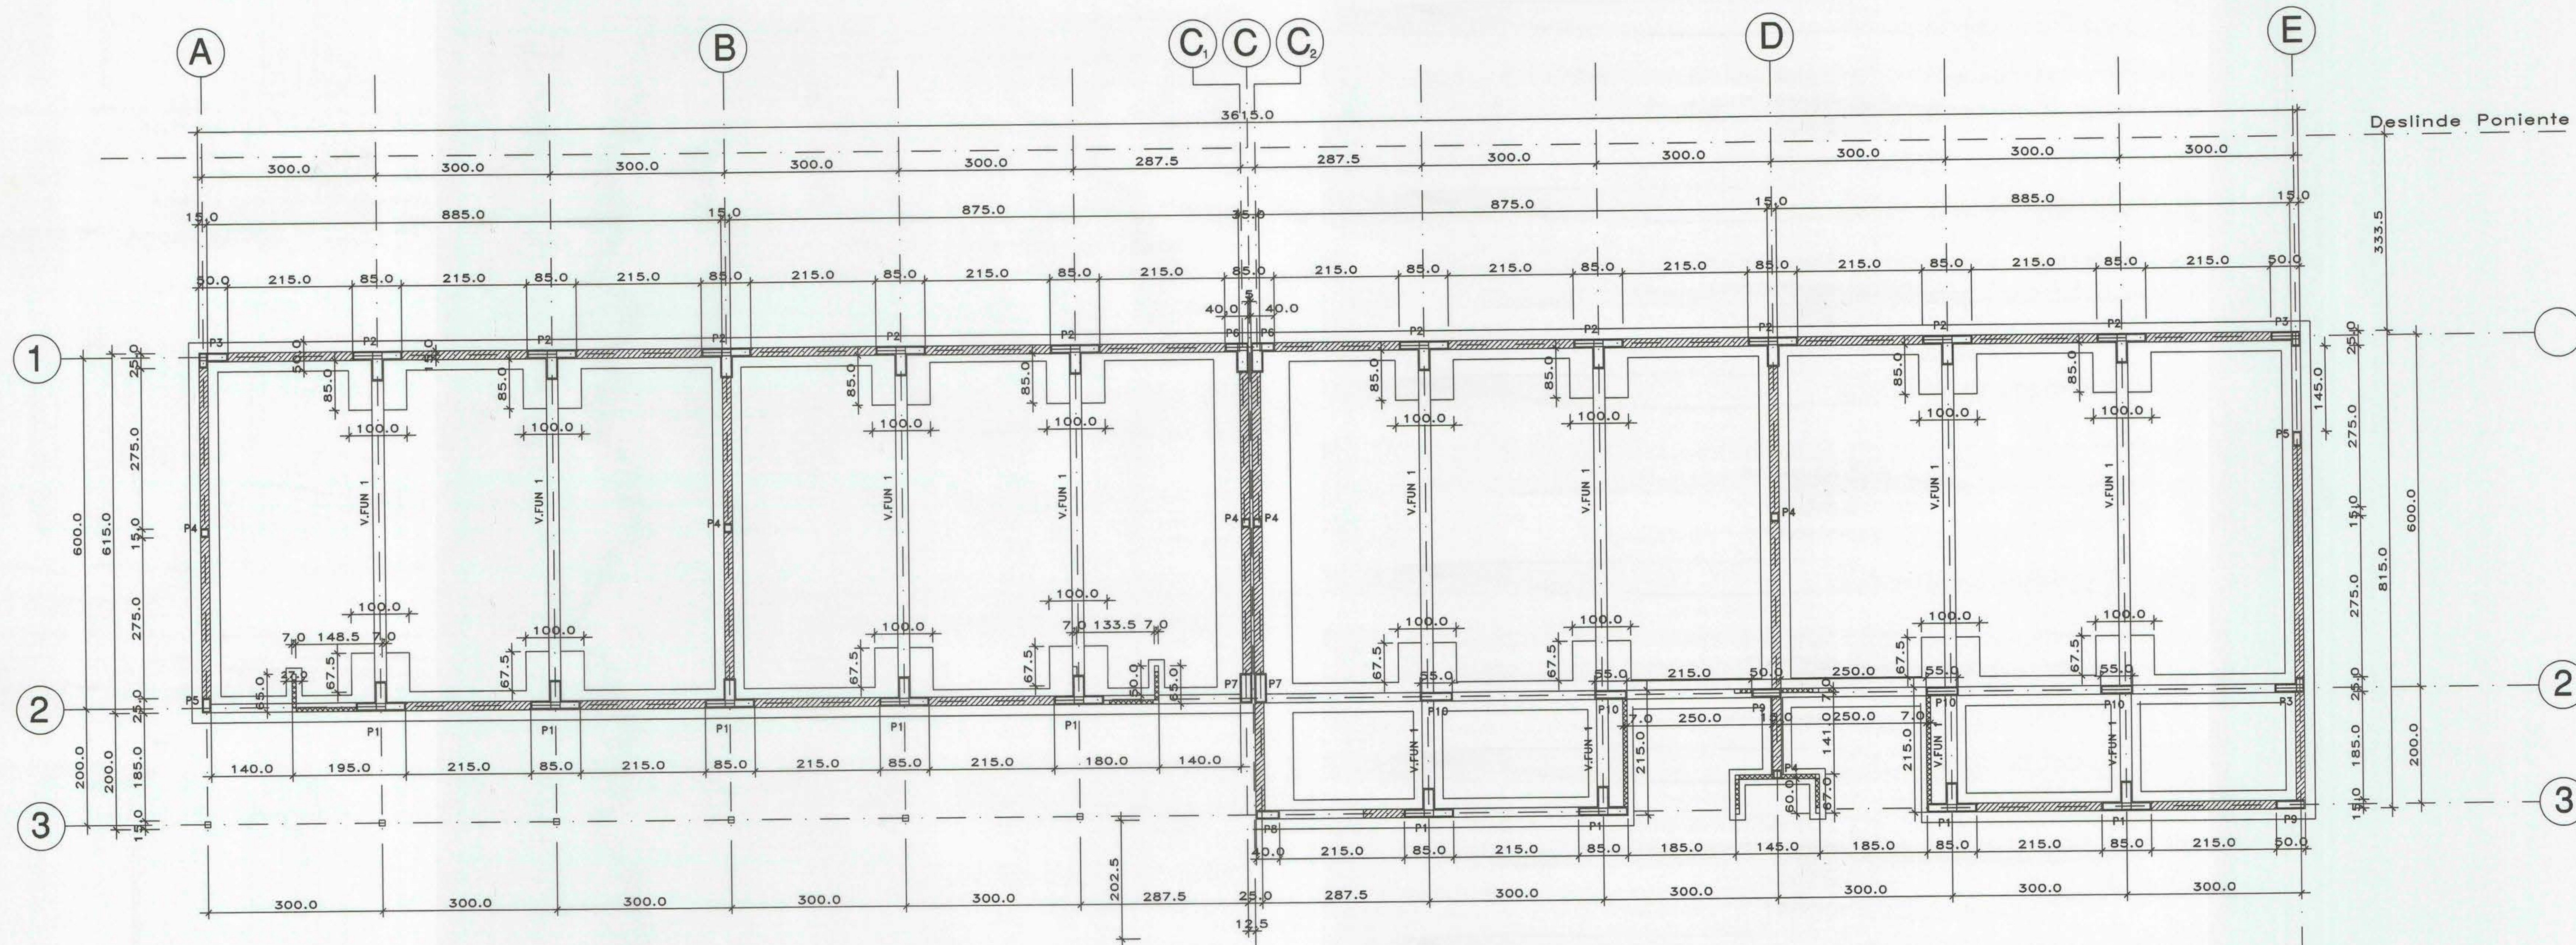

PLANTA DE FUNDACIONES
ESC. 1: 50

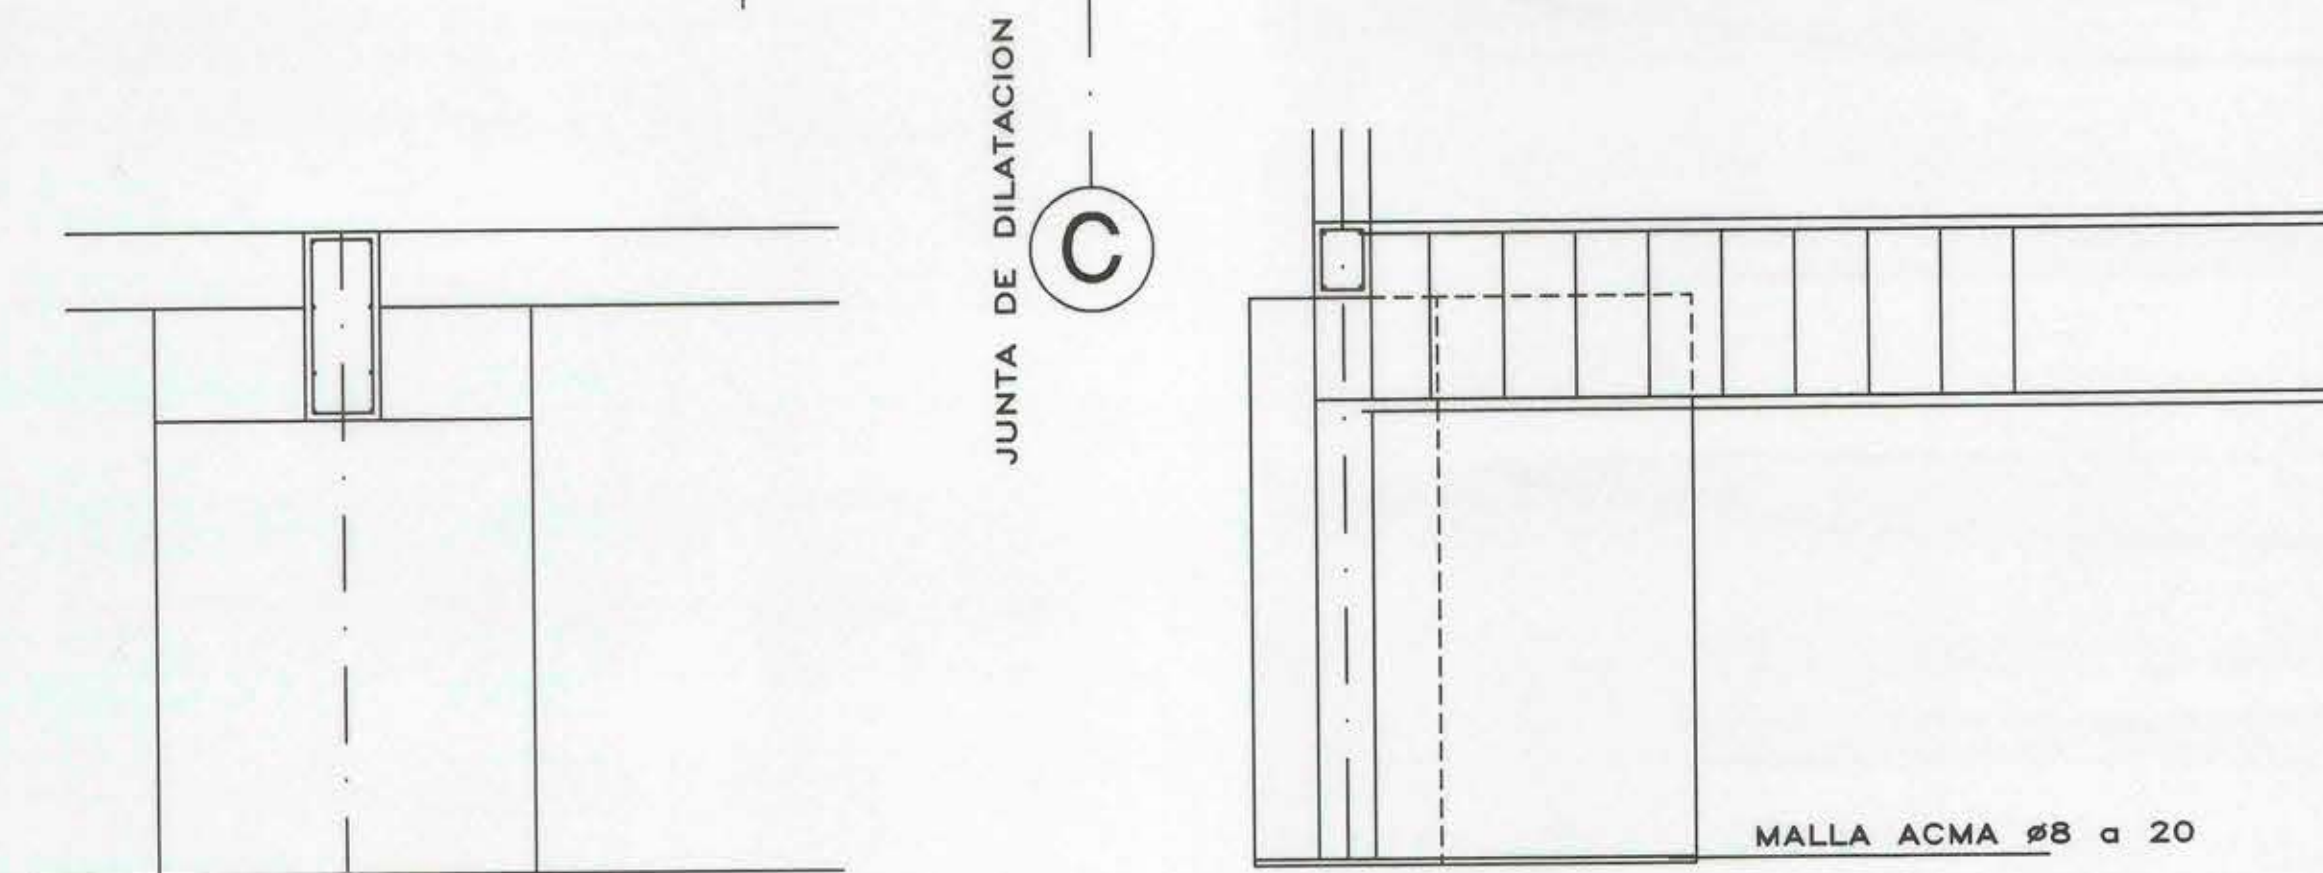

CORTE TIP VIGA DE FUNDACION
ESC. 1: 20

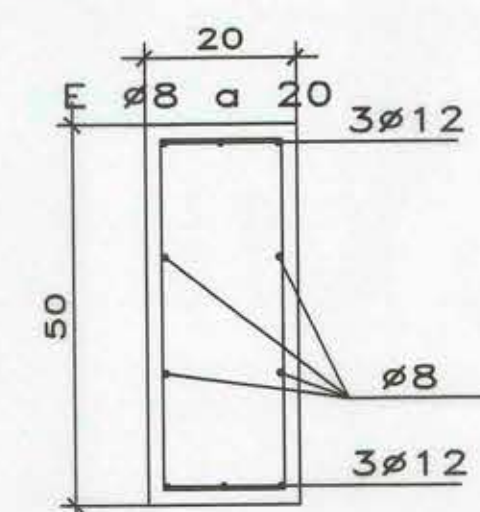


VIGA FUNDACION

NOTA :

TODOS LOS VANOS DEBERAN IR ARMADOS
CON 2Ø10 MIN EN ANTEPECHOS Y 4Ø10 EN
BORDES DE LOS VANOS
HORMIGON ESTRUCTURA H25
HORMIGON SOBRECIMENTOS H20
HORMIGON FUNDACIONES H20
SIN BOLON DESPL.
TODOS LOS RADIERES LLEVARAN UNA MALLA
ACMA Ø8 a 20
LA ALBAÑILERIA LLEVARA UN REFUERZO
LONGITUDINAL MIN 2Ø10 CADA 3 HILADAS
ACERO A63-42H ESTRUCTURA

REFERENCIA :
LAM. ARQUITECTURA 5, 6, 7, 8, 9, 10
MODIFICACIONES CONSULTORIA :
GUSTAVO MARTINEZ A.
ARQUITECTO
Junio de 2001

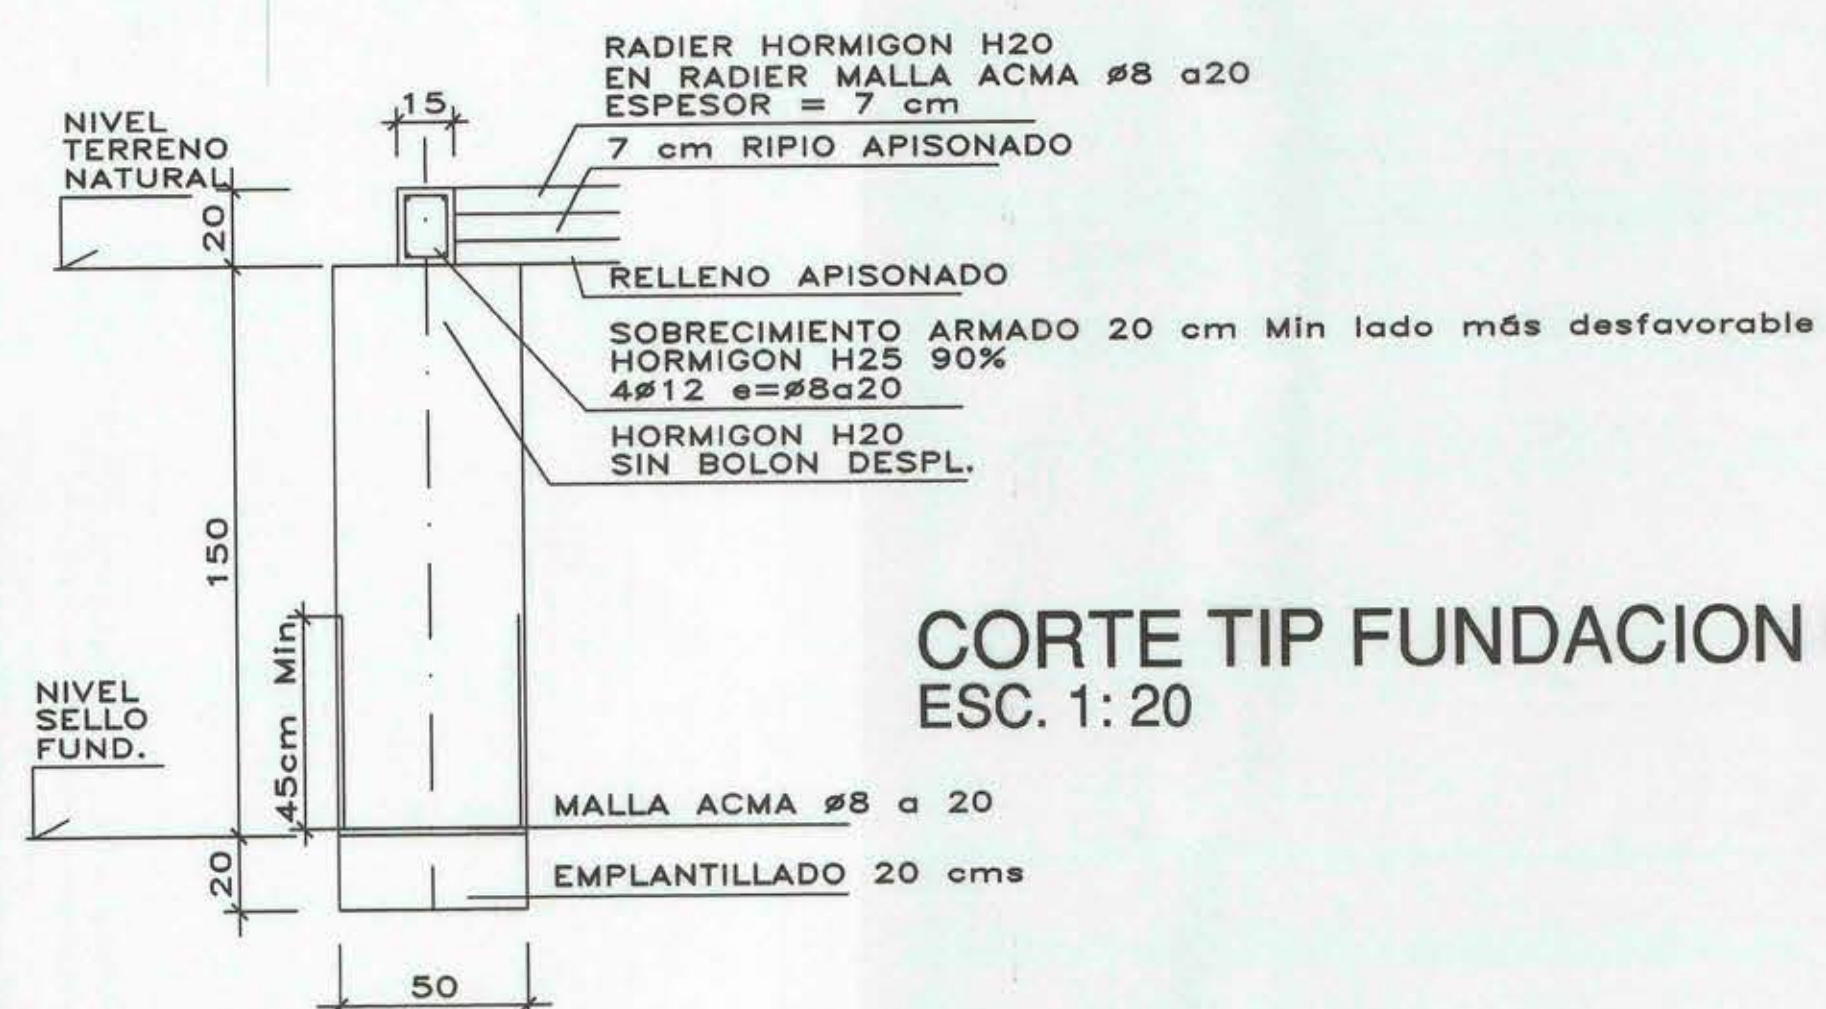

CORTE TIP FUNDACION CORRIDA
ESC. 1: 20

ILUSTRE MUNICIPALIDAD DE TIL-TIL	
ANC CONSULTORES	
OBRAS AMPLIACION Y REMODELACION HUERTOS FAMILIARES-AULAS ORIENTE	
COMUNA I. MUNICIPALIDAD DE TIL-TIL	FIRMA PROPIETARIO
PROPIETARIO I. MUNICIPALIDAD DE TIL-TIL	FIRMA REPRESENTANTE LOCAL
ARQUITECTO CAMILO SANCHEZ/CARLOS PRIETO	FIRMA ARQUITECTO
CONTENIDO PLANTA FUNDACIONES (1° piso)	FIRMA INGENIERO
DETALLES VIGAS CADENAS Y DINTELES	LAMINA N. HF-SO-1/5
ESCALA INDICADAS	FECHA MAYO 2001
RAUL PARDO SAEZ	
ARQUITECTO CALCULISTA	
AMUNATEGUI 447-A TEL 6716935	