




DETALLE PILARES
P2-P16-P18-P20-P26-P30
ESC. 1: 25

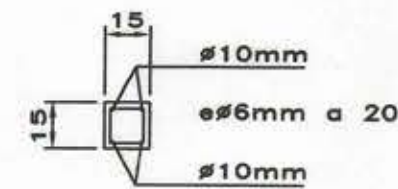


DETALLE PILARES
P9-P10-P12-P17-P19-P21-P23-P24
ESC. 1: 25

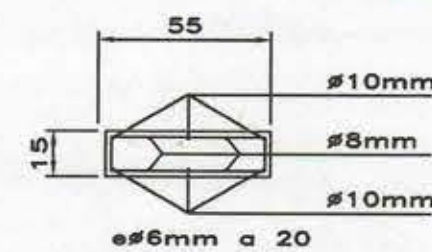


DETALLE PILARES
P1-P7-P8-P11-P22-P25-P27-P29
ESC. 1: 25

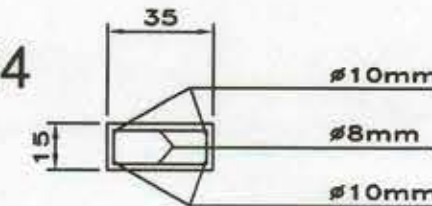




DETALLE PILARES
P3-P4-P5-P6-P13-P14-P15
ESC. 1: 25

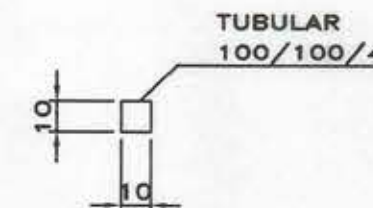


DETALLE PILAREJOS
PJ1-PJ3-PJ5
ESC. 1: 25

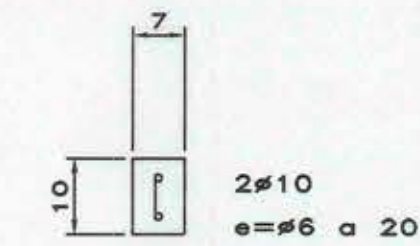

DETALLE PILAREJOS
PJ2-PJ4
ESC. 1: 25

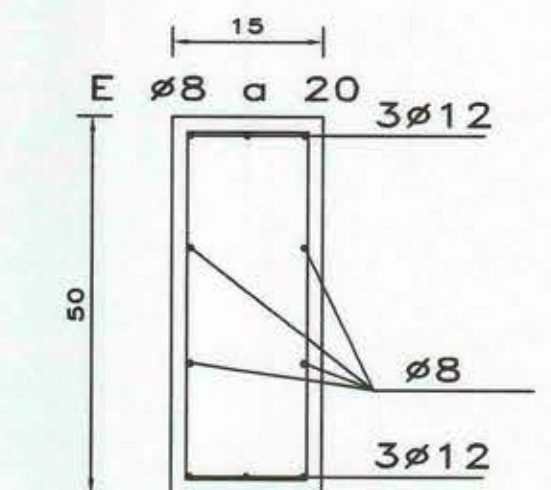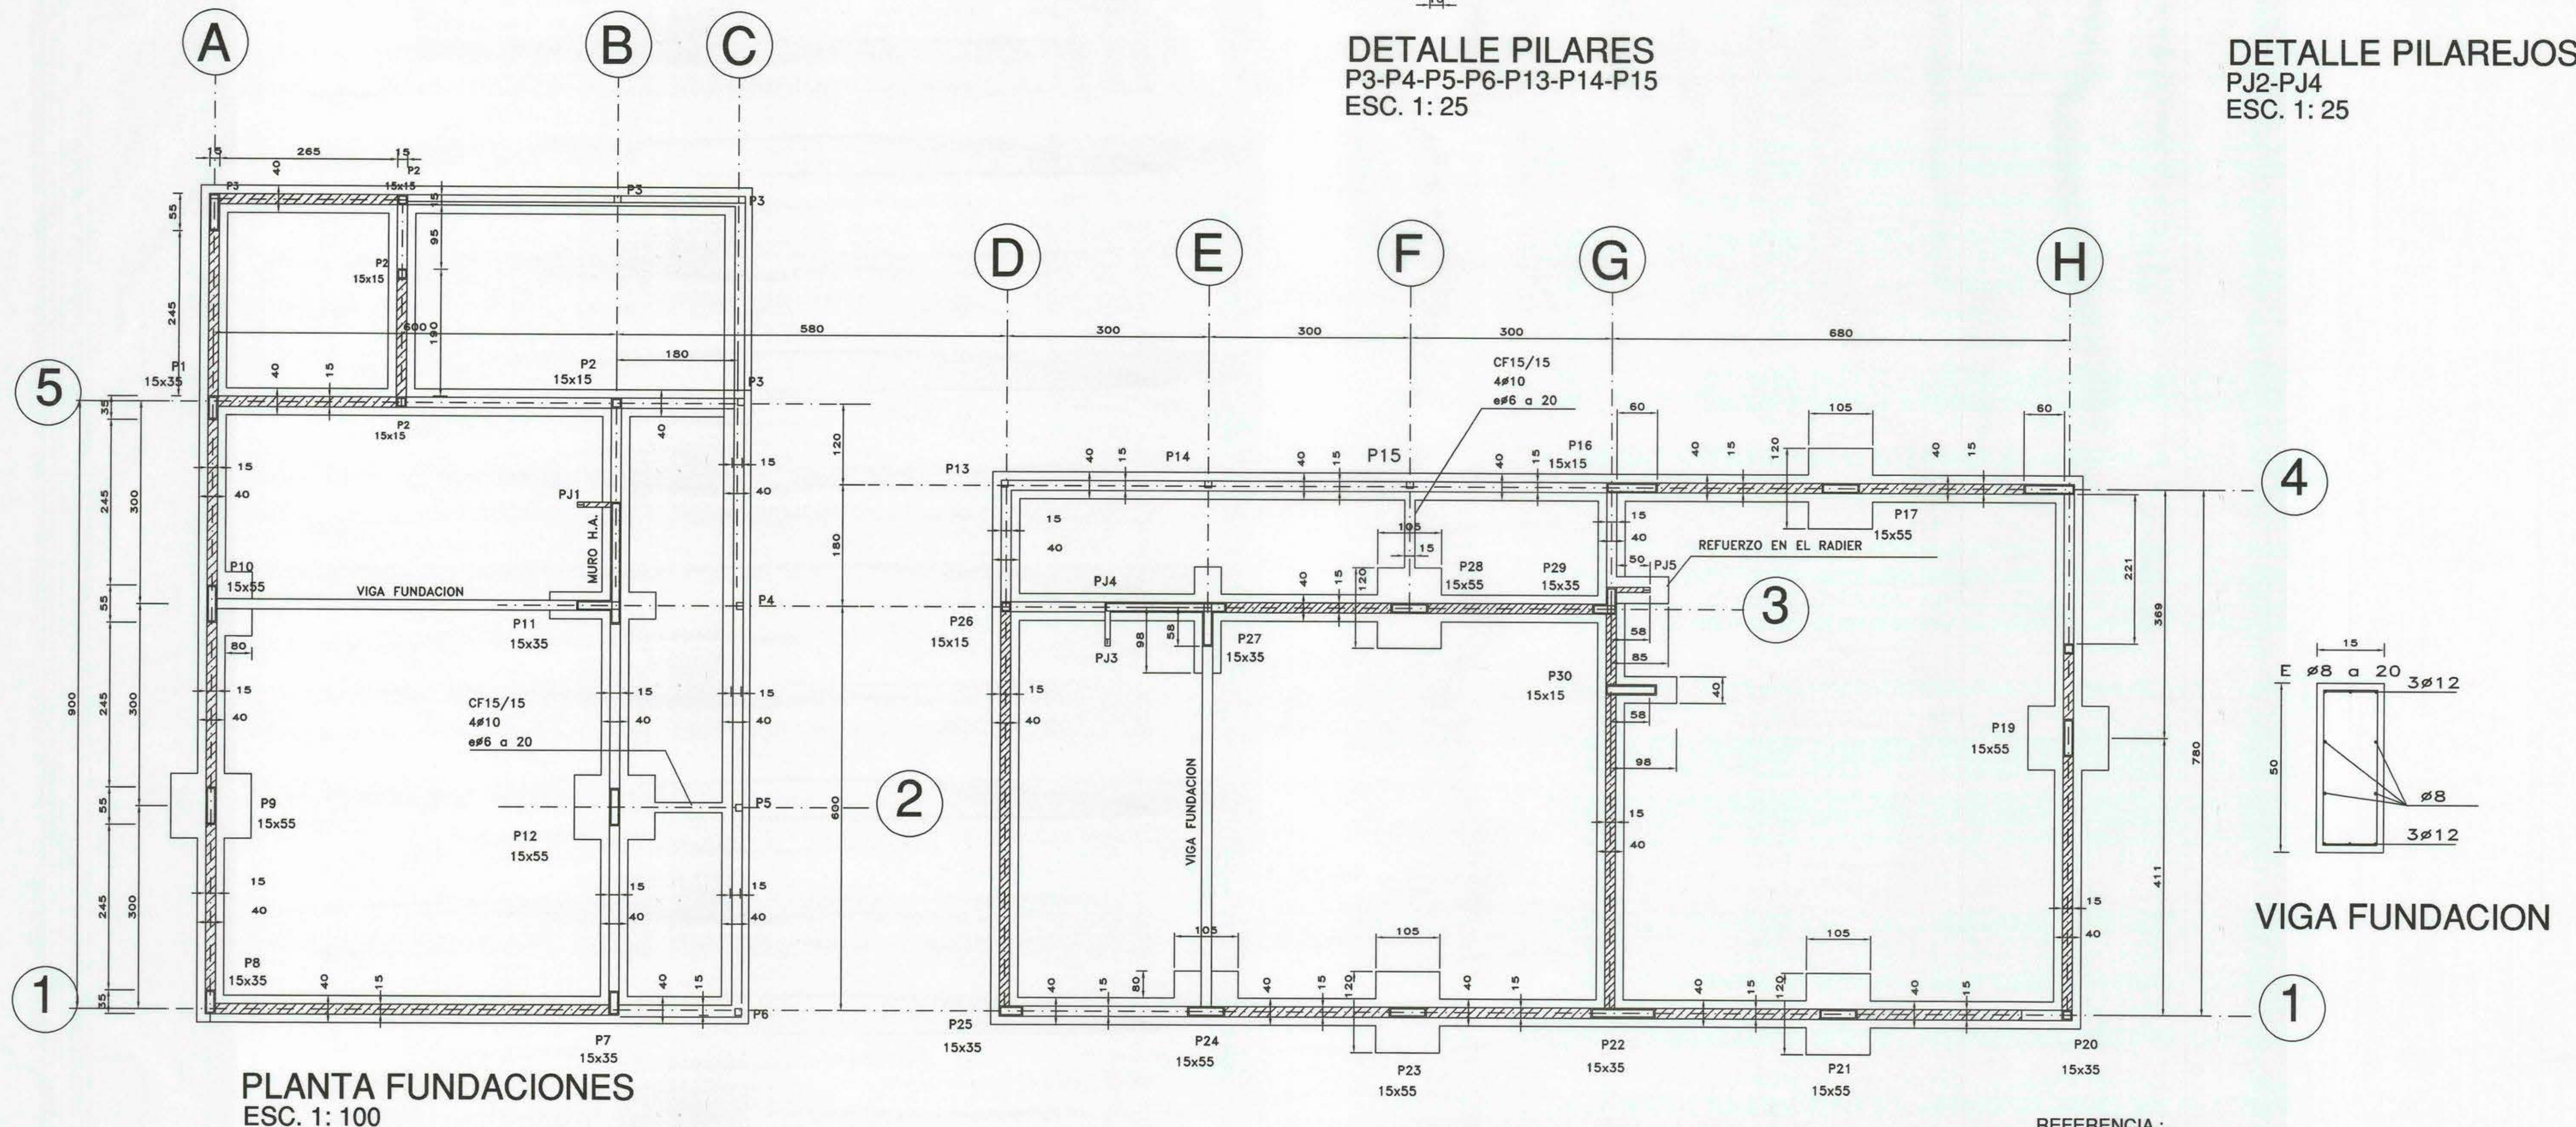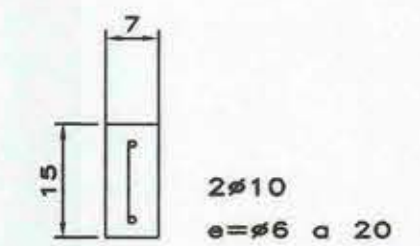


VIGA FUNDACION

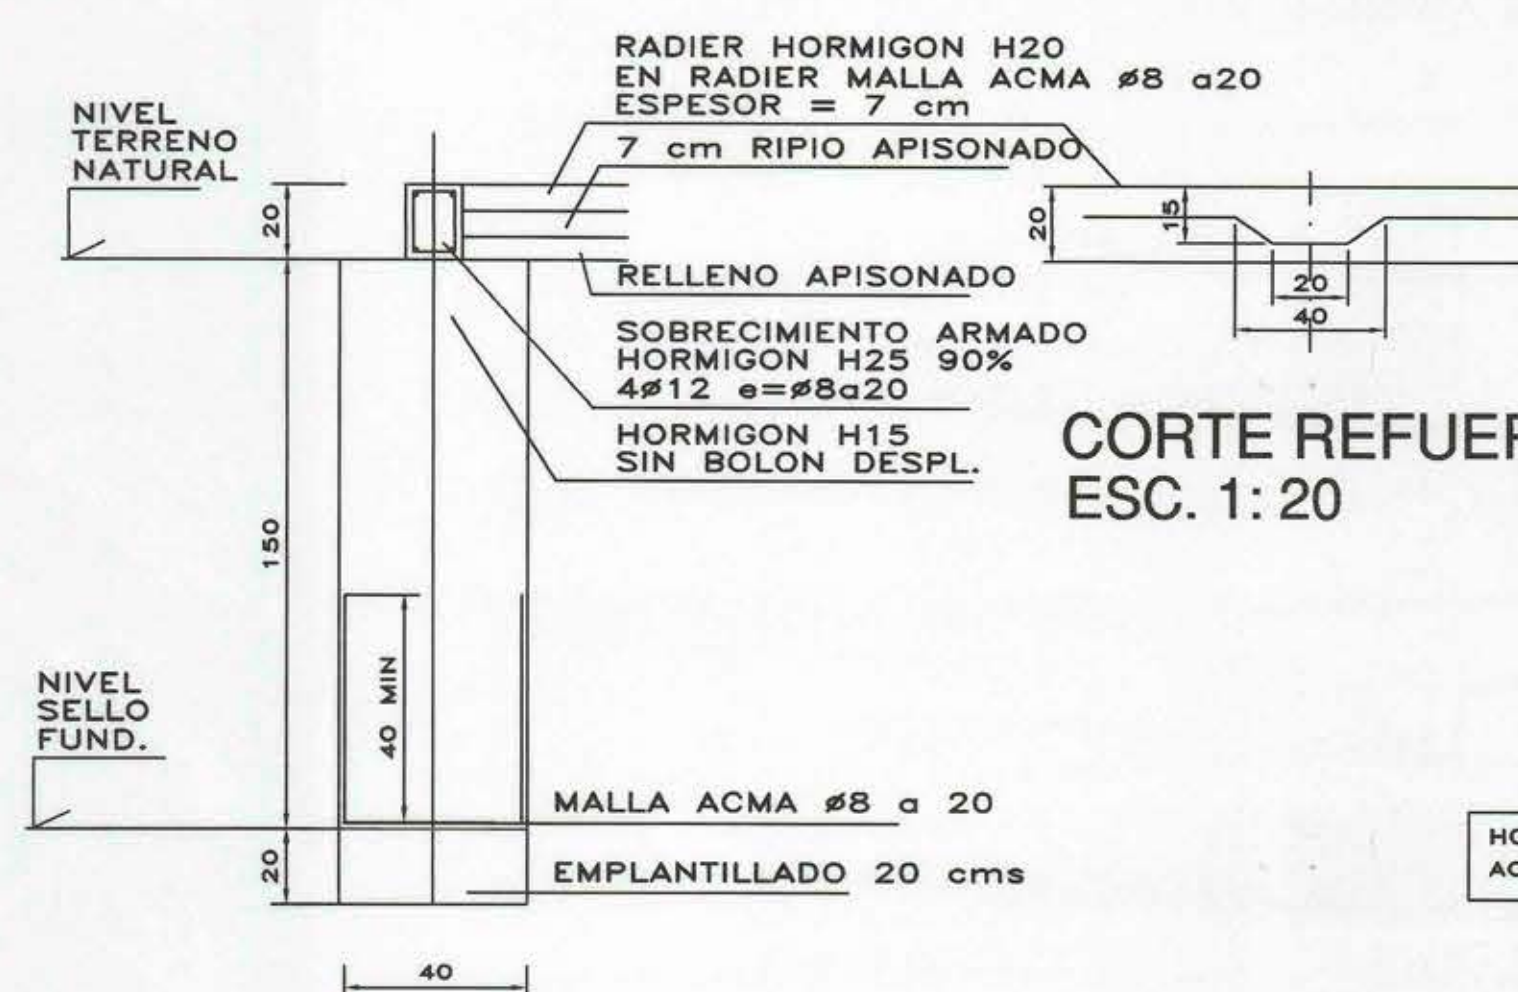


CORTE MM TIP FUNDACION CORRIDA
ESC. 1: 20

CORTE REFUERZO RADIER
ESC. 1: 20

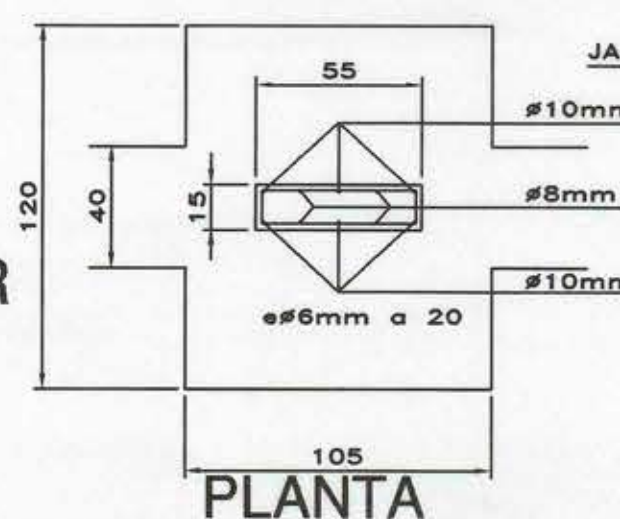

PLANTA

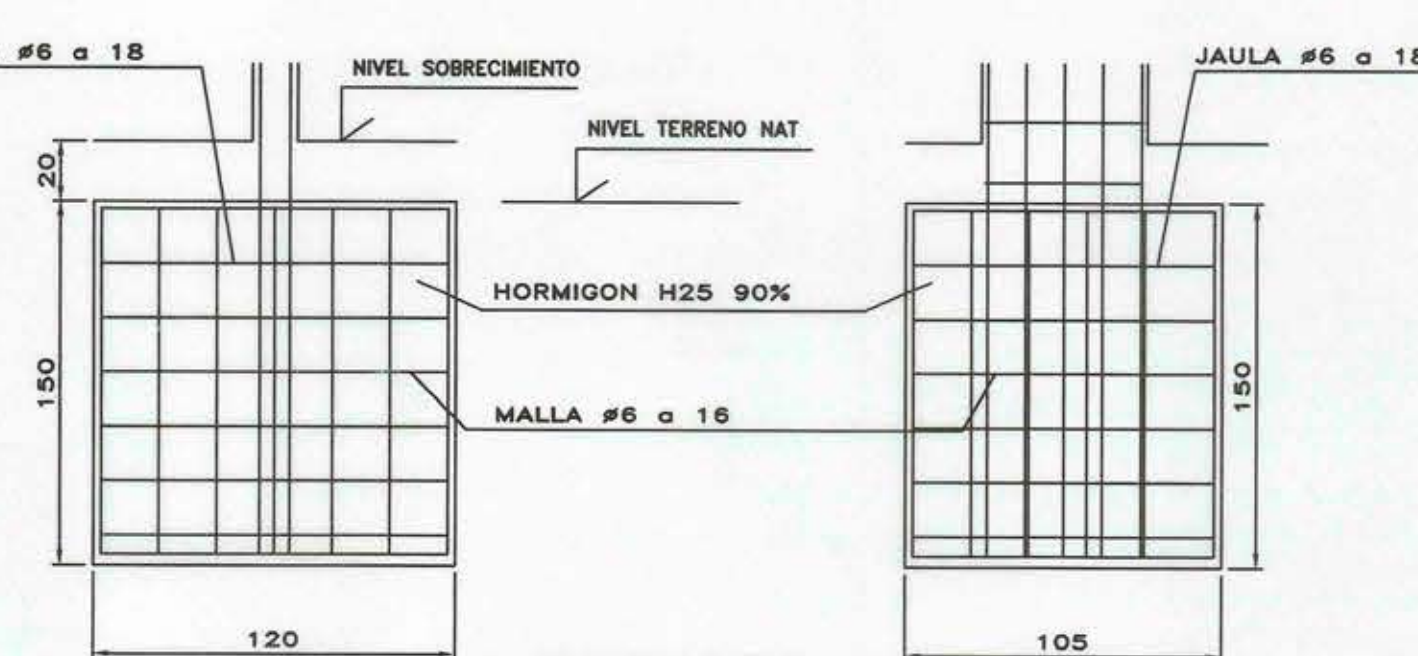

LATERALES

ZAPATA PILARES
P9-P12-P17-P19-P21-P23-P28
ESC. 1: 25

REFERENCIA:
LAM. ARQUITECTURA 14
MODIFICACIONES CONSULTORIA:
GUSTAVO MARTINEZ A.
ARQUITECTO
JUNIO DE 2001

ILUSTRE MUNICIPALIDAD DE TIL-TIL	
ANC CONSULTORES	
OBRAS: AMPLIACION Y REMODELACION HUERTOS FAMILIARES-AULAS ORIENTE	
COMUNA: I. MUNICIPALIDAD DE TIL-TIL	FIRMA PROPIETARIO
PROPIETARIO: I. MUNICIPALIDAD DE TIL-TIL	FIRMA REPRESENTANTE LOCAL
ARQUITECTO: CAMILO SANCHEZ/CARLOS PRIETO	FIRMA ARQUITECTO
CONTENIDO: PLANTA FUNDACIONES DETALLES CADENAS FUNDACION Y PILARES	LAMINA N. HF-AO-1/3
ESCALA: INDICADAS	FECHA: JUNIO 2001
RAUL PARDO SAEZ ARQUITECTO CALCULISTA AMUNATEGUI 447-A TEL 6716935	