


PLANTA

ESCALA 1/200

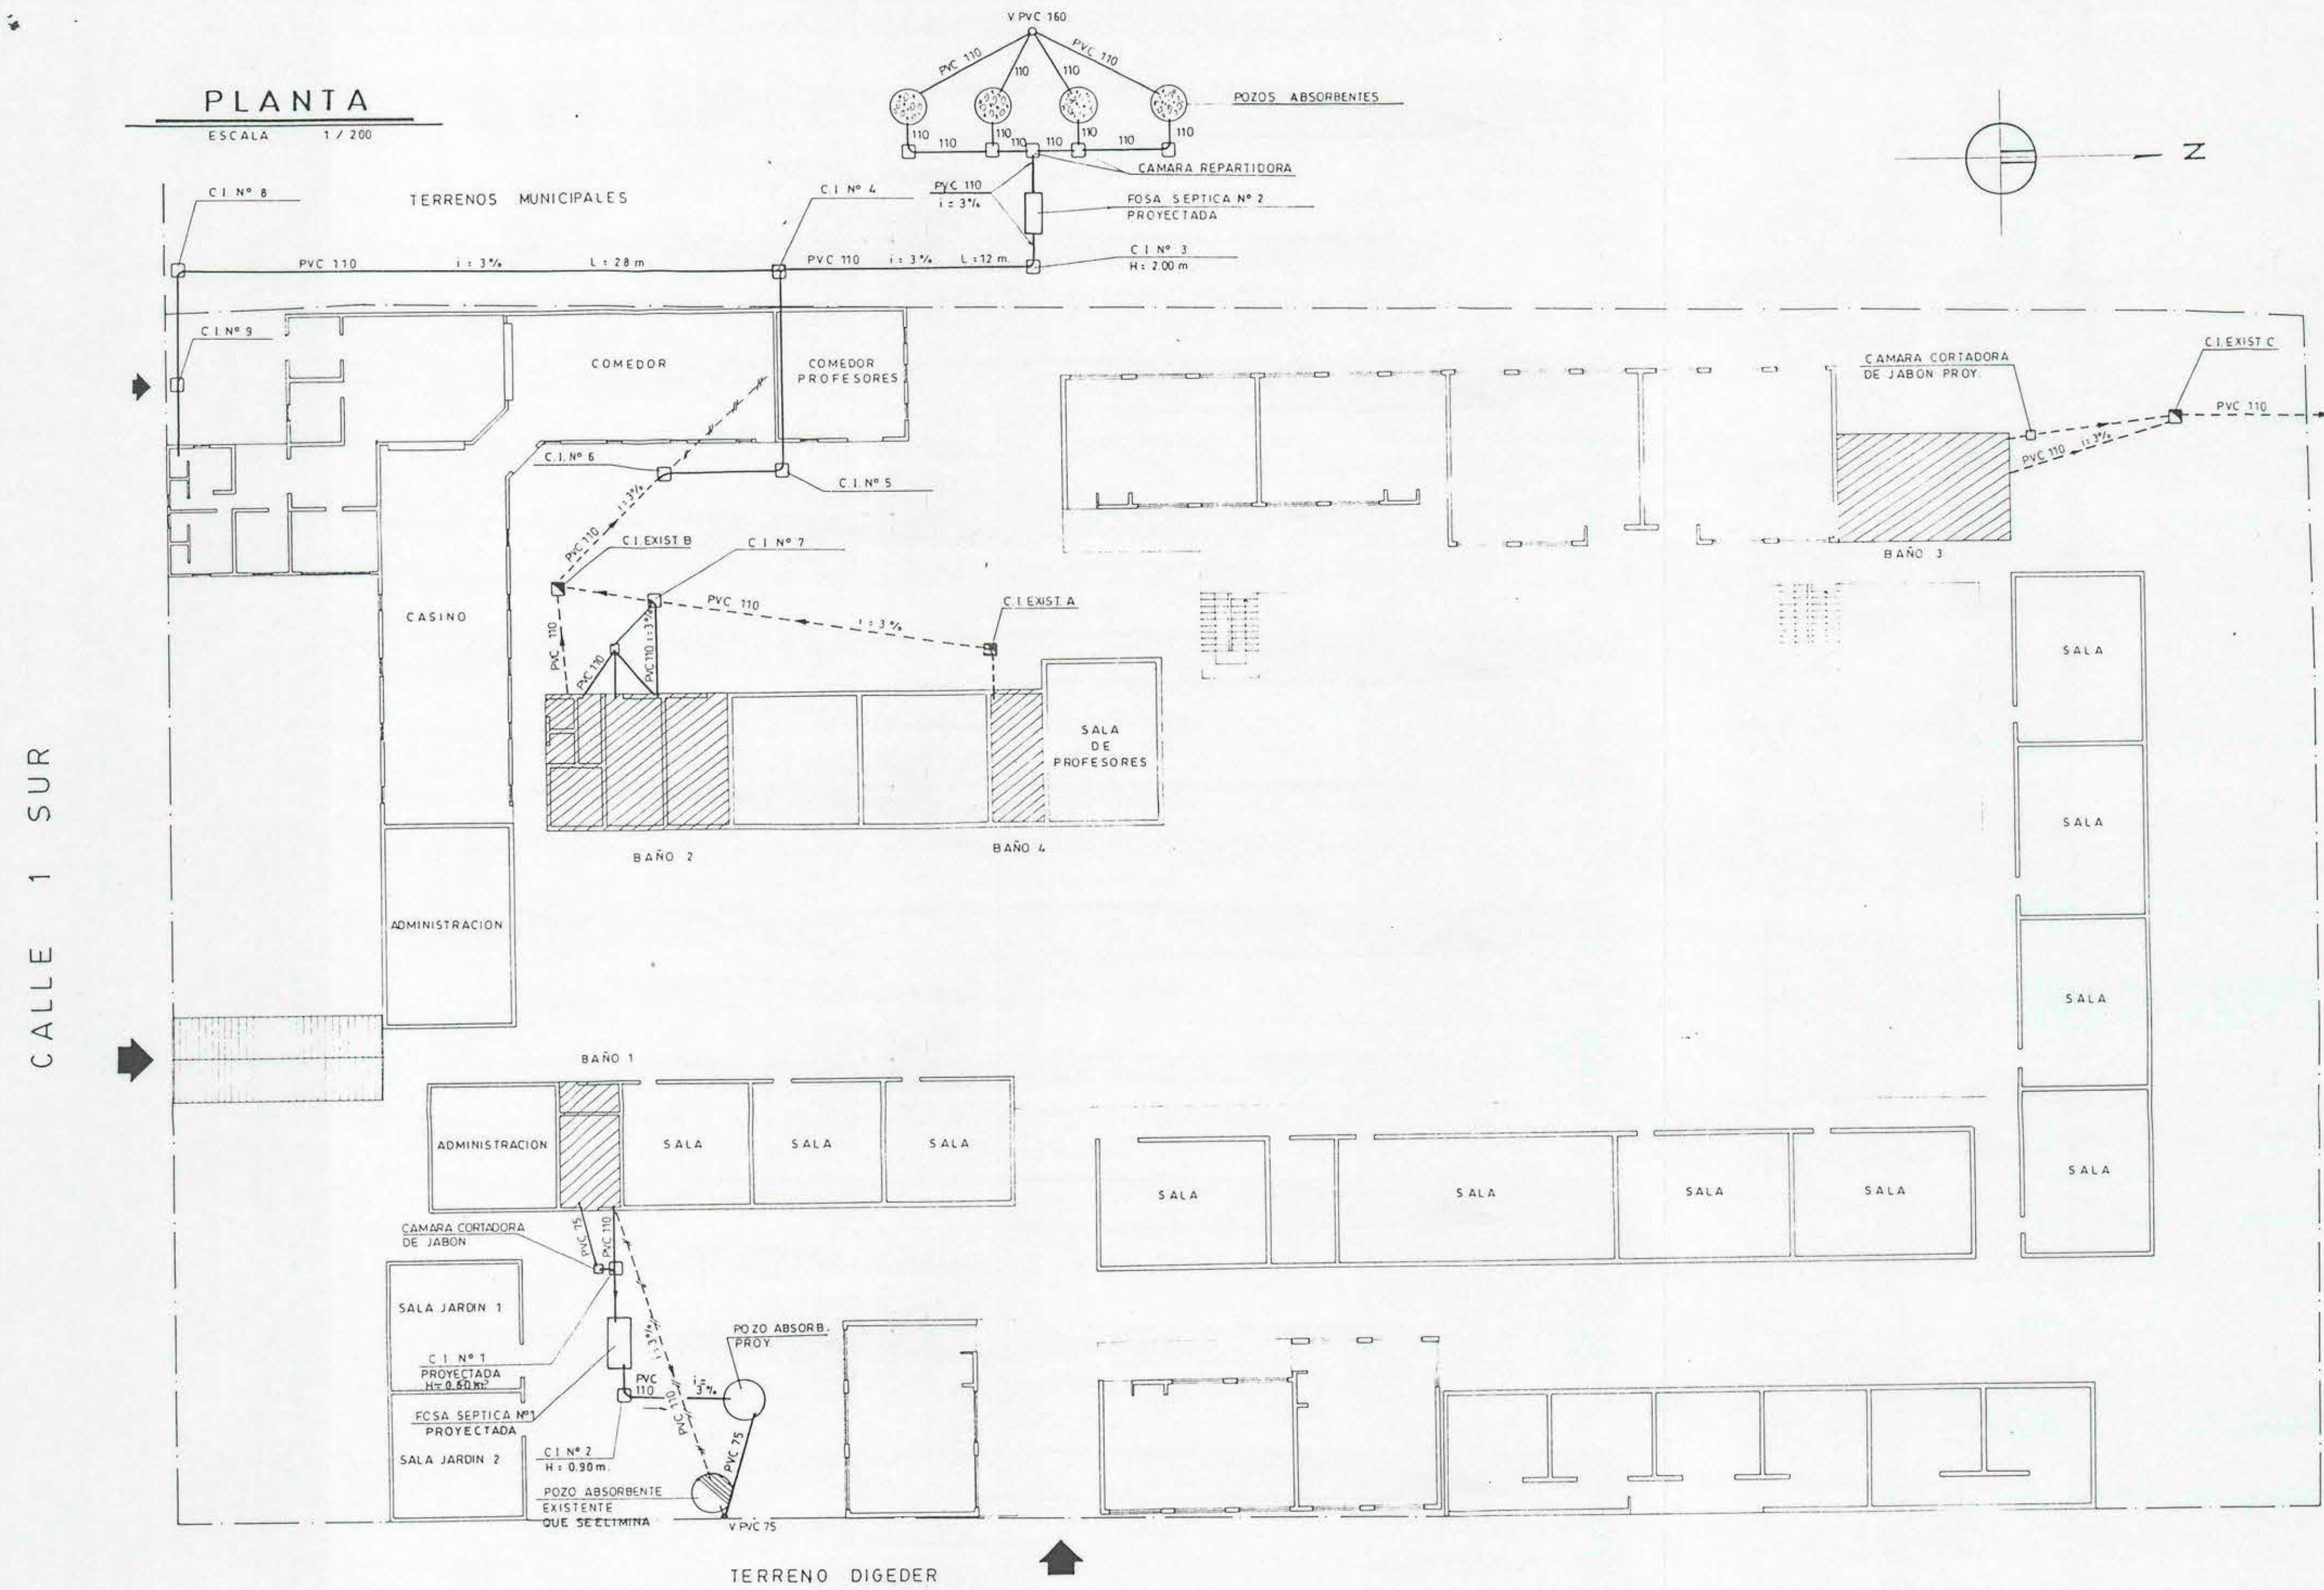

1- MEMORIA SISTEMA PROYECTADO N° 1

SON 80 PARVULOS x 50 l/hab/dia	= 4000 l
SON 4 DOCENTES x 150 l/hab/dia	= 600
SUBTOTAL	4600
+ 20% LODOS	920
VOLUMEN TOTAL	5420

∴ USAMOS UNA FOSA SEPTICA DE 2,60 x 1,30 x 1,75 m.
I = 60 l/m²/dia SNEC = 77 m².

∴ USAMOS UN POZO ABSORBENTE

D = 4,5 m.
d = 3,0 m.
H = 8,0 m.
S = 77 m²

2- MEMORIA SISTEMA PROYECTADO N° 2

SON 830 ALUMNOS x 25 l/hab/dia	= 20.750 (SOLO ALIMENTACION)
SON 40 DOCENTES x 50 l/hab/dia	= 2.000
SON 5 MANIPULADORES x 150 l/hab/dia	= 750
SUBTOTAL	23.500
+ 20% LODOS	4.700
VOLUMEN TOTAL	28.200


∴ USAMOS UNA FOSA SEPTICA DE 2,40 x 4,80 x 2,50 m.
I = 60 l/m²/dia SNEC = 392 m².

∴ USAMOS UNA BATERIA DE 4 POZOS DE :

D = 5,00 m.
d = 3,0 m.
H = 8,0 m.
S = 101 m² c/u.

EMPLAZAMIENTO GENERAL

ESCALA 1/1000

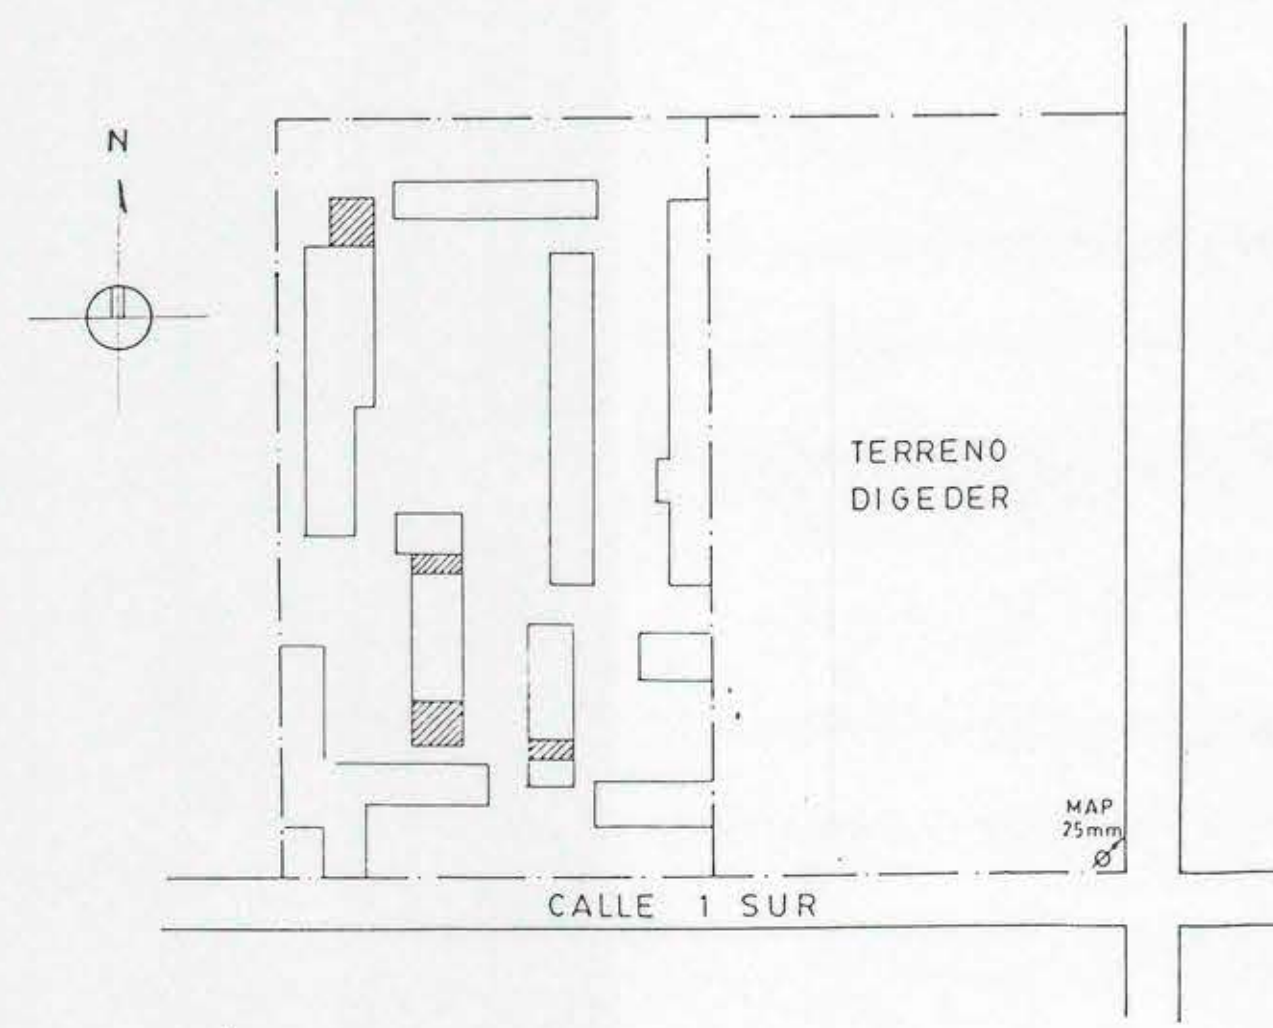

LEYENDA

- CAÑERIA EXISTENTE QUE SE ELIMINA
- CAÑERIA EXISTENTE
- CAÑERIA PROYECTADA
- CAMARA EXISTENTE
- CAMARA PROYECTADA
- CAMARA CORTADORA DE JABON PROY.
- FOSA SEPTICA Y POZO ABSORBENTE EXIST.
- FOSA SEPTICA Y POZO ABSORBENTE PROY.

FOSAS SEPTICAS PROYECTADAS

N°	L (m)	A (m)	H (m)	V (m3)
1	2,60	1,30	1,7	5,75
2	4,80	2,40	2,5	28,2

NOTA:
EL PROPIETARIO ES RESPONSABLE DEL FUNCIONAMIENTO DE LA PARTE EXISTENTE DE ESTA INSTALACION INTERIOR PARTICULAR.

NOTA: ESTE PLANO DEFINITIVO CORRESPONDE AL CERTIFICADO DE DOTACION
N° _____ FECHA _____

1. MUNICIPALIDAD DE TIL-TIL
MAYO DE 1998

FIRMA Y TITULO DEL JEFE SUBDEPTO. PROJ. DOMIC.

PLANO DE ALCANTARILLADO LICEO HUERTOS FAMILIARES 1 SUR N° 200 COMUNA: TIL-TIL	PROYECTO INFORMATIVO AVISO DE INICIACION N° _____ CERTIFICADO DE FACTIBILIDAD N° _____	FIRMAS PROPIETARIO: _____ PROYECTISTA: _____ LUIS ACAYERO OLEA ING. CIVIL DE CHILE N° 1437	UBICACION 	DATOS FOSAS y POZOS SEGUN CUADRO
	FECHA INICIO: _____ FECHA TERMINO: _____ AUTORIZACION DE: _____ N° _____	CONTRATISTA: _____ CAMILO SANCHEZ DELGADO ARQUITECTO CAT N° 302117	CERTIFICADO D.S.S. N° _____ FECHA: _____ SON: _____ ARTEFACTOS	

701480