
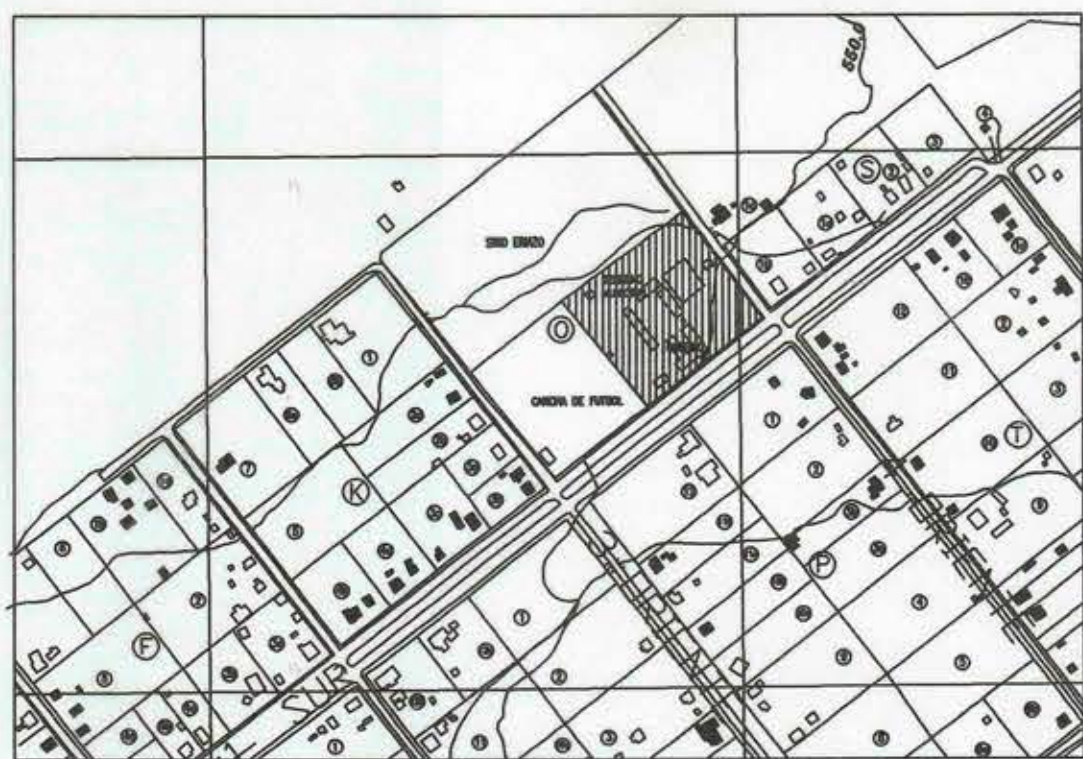


Simbología	
Oficina del director	DIR
Oficina Administrativa	ADM
Secretaría - Espera	SE
Sala de profesores	SP
Sala de Computación	SC
Laboratorio	L
Multitalleres / Talleres	MT
Aula grupo diferencial	AGD
Unidad Tecnica - pedagógica	UTP
Biblioteca	B
Sala de actividades prebásica	SAPB
Cocina	COC
Despenza	DES
Comedor	COM
Sala de primeros auxilios.	SPA
SSH manipulación de alimentos	BMA
SSH personal de servicio	BPS
SSH Docentes & Administrativos	BDA
SSH Alumnos prebásica	BPB
SSH Alumnos básica y media	BM
SSH Alumnos básica y media	BH
SSH Discapacitados	BD
Duchas Alumnos	DM
Duchas Alumnos	DH
Bodega general	BG
Sala de radio (alumnos)	CA
Gimnasio	G
Patio cubierto	PC
Multicancha	MC
Circulaciones horizontales y verticales	CC
Aulas	A1, A2, etc.
Sala basura	SB
Acceso servicio	AS

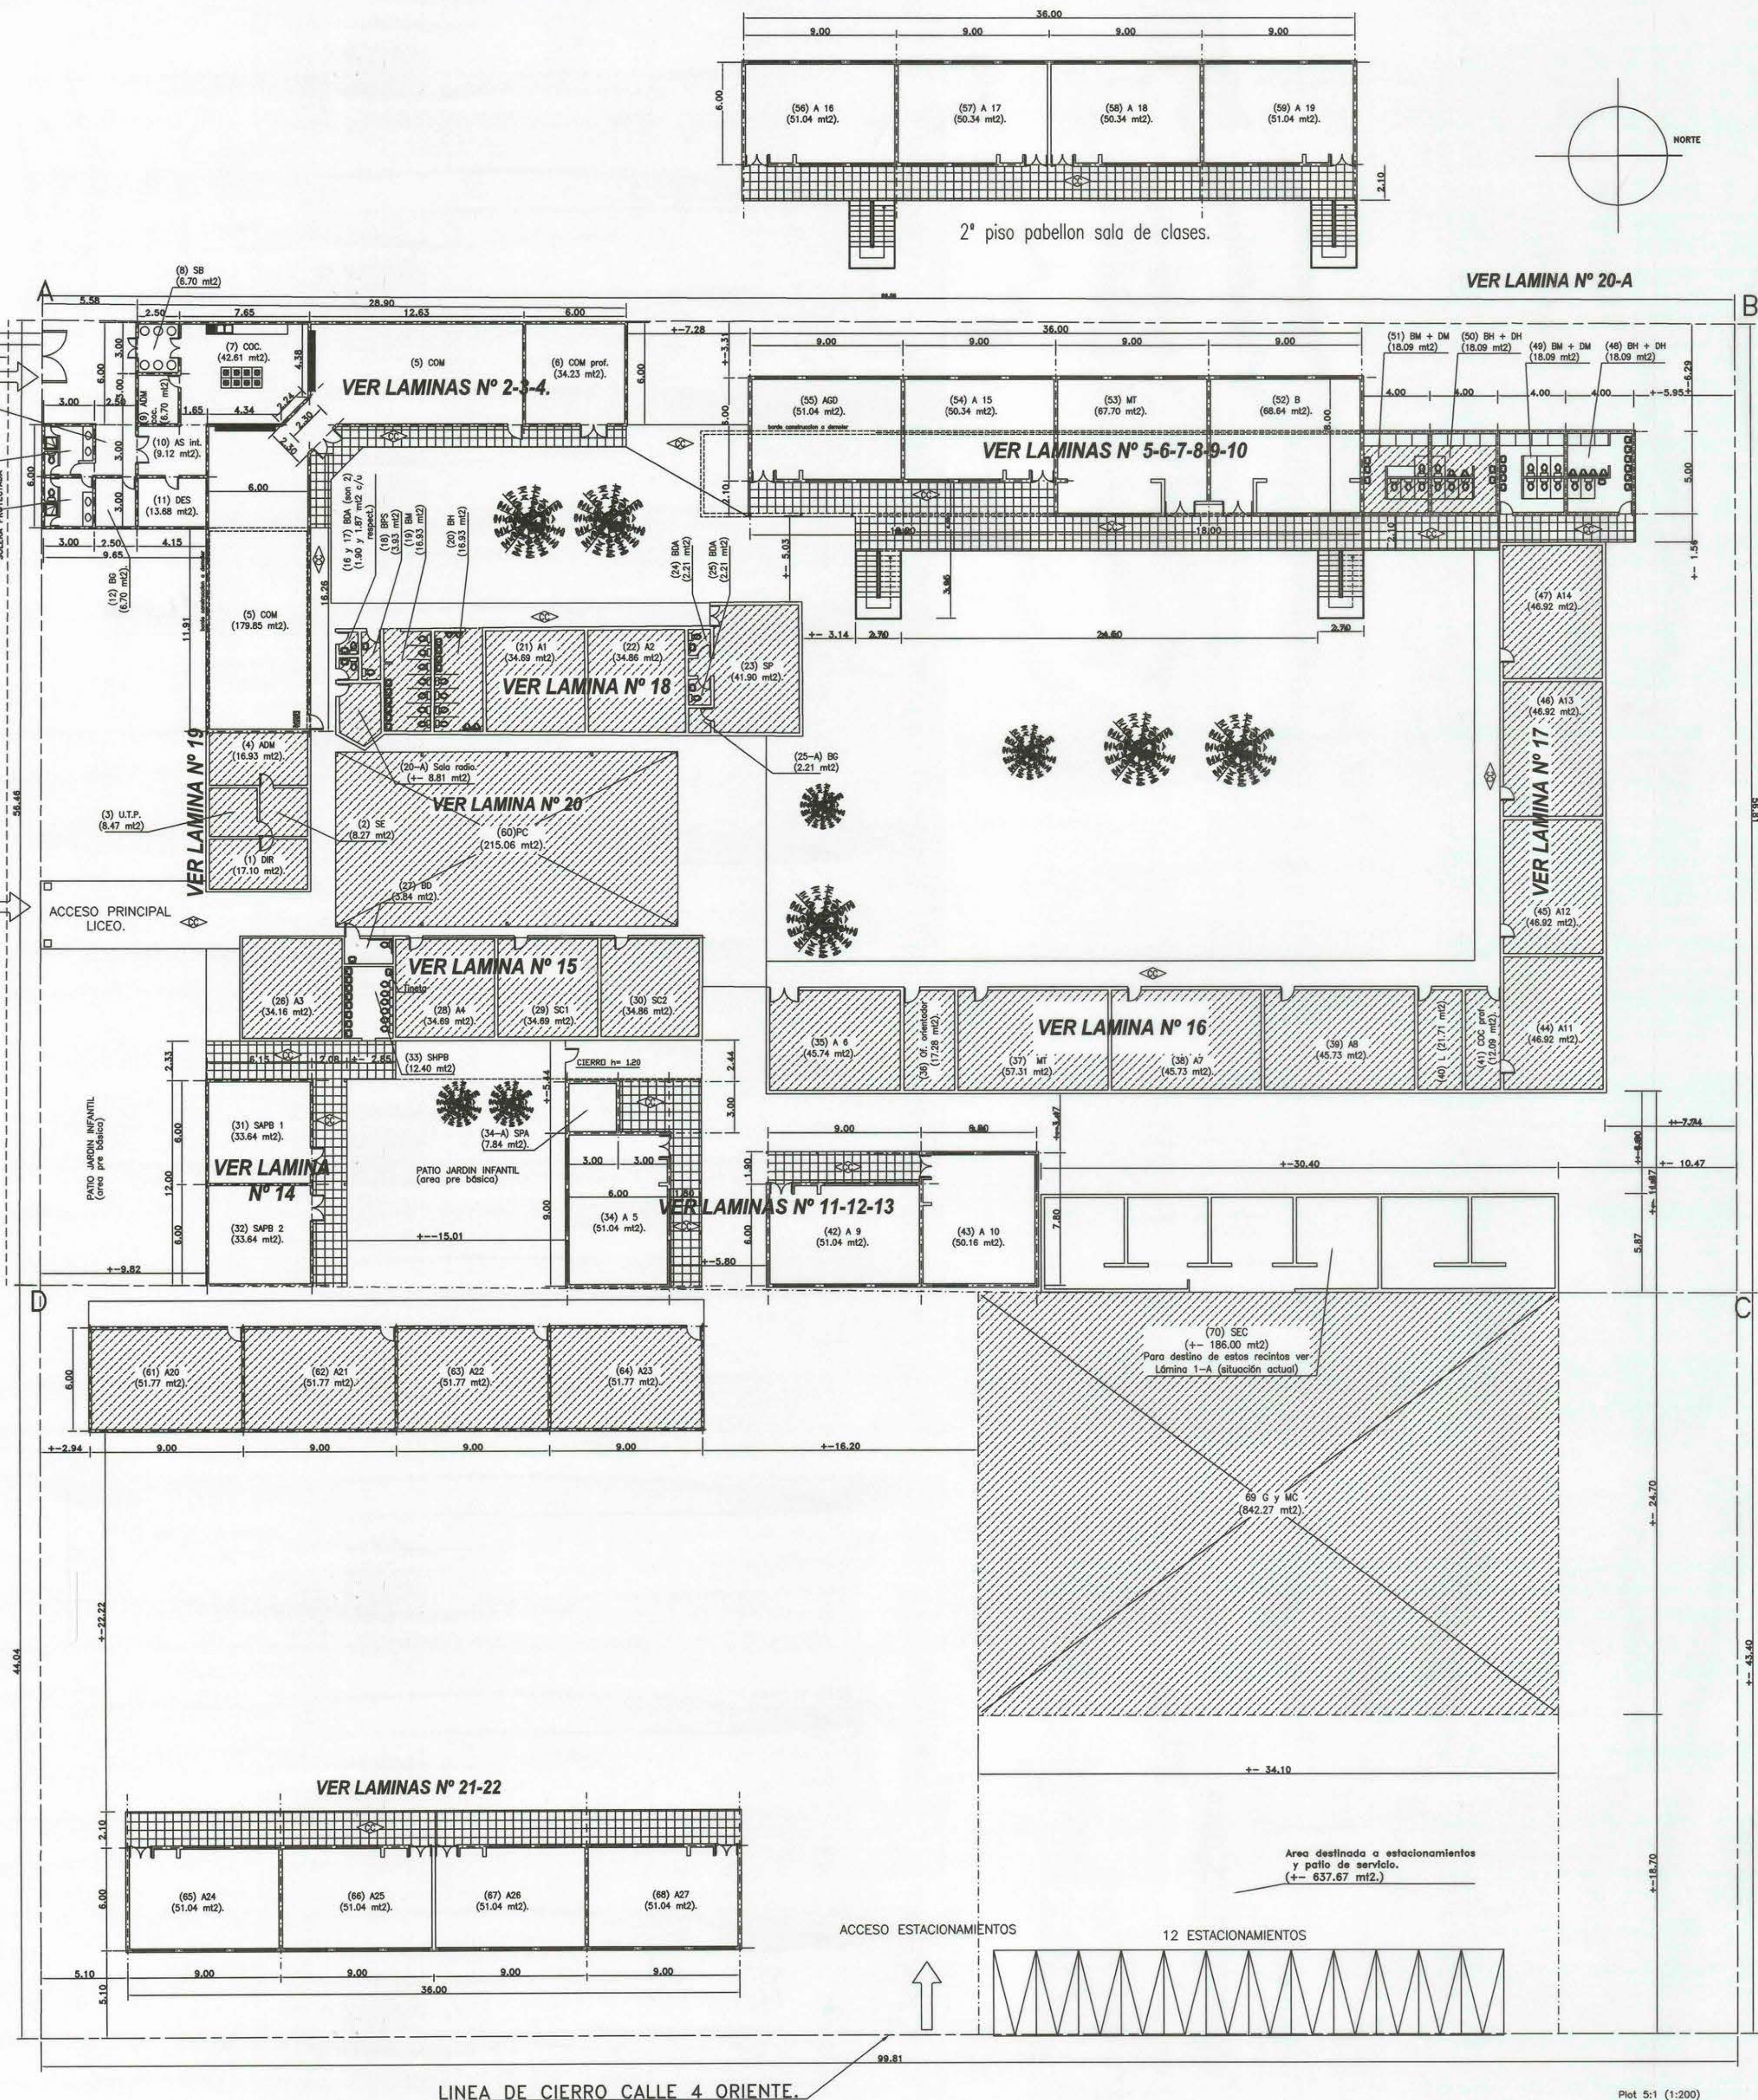

Plano de Ubicacion
Sin escala

NOTAS:

- 1) Los recintos achurados, corresponden a salas existentes.
- 2) Todos los recintos poseen ventilación e iluminación natural.
- 3) Las cotas en plano son a eje.
- 4) Las superficies indicadas por recinto corresponden a superficies útiles.
- 5) Plano Modif. por 1ª acta de observaciones de etapa diseño (3/2001).
- 6) Superficies cubiertas (CC) con trama cuadrada son circulaciones nuevas (a construir).
- 7) Superficies cubiertas (CC) sin trama (en blanco) son circulaciones existentes.
- 8) Se agrega sala 1ª auxilios (recinto 34-A) (6/2001)

CONTENIDO: Plano general situación propuesta.

Calle 1 Sur N° 200
Huertos Familiares
Til-Til.

Propietario:
Corporación Municipal de
Desarrollo Social de Til-Til.
R.U.T.: 70.981.700-0
Rep. Legal.
Sr. Dario Ovalle Lecaros.
Alcalde.
Domicilio:
Arturo Prat N° 200, Til-Til.

Codigo RBD:
010433-1

Director de Obras:
Sr. Alejandro Lara Gori.
Arquitecto Asesor:
Sr. Roberto Montenegro B.
Proyecto base realizado por
ANC consultores, y patrocinado
por el Arquitecto Sr. Camilo
Sanchez, RUT: 6.370.189-0
(3/98)

Fecha: Marzo de 2001.
Escala: 1:200.
Lamina: 1-B