



LINEA DE CIERRO CALLE 1 SUR


PLANTA GENERAL DE ARQUITECTURA ESC. 1: 50

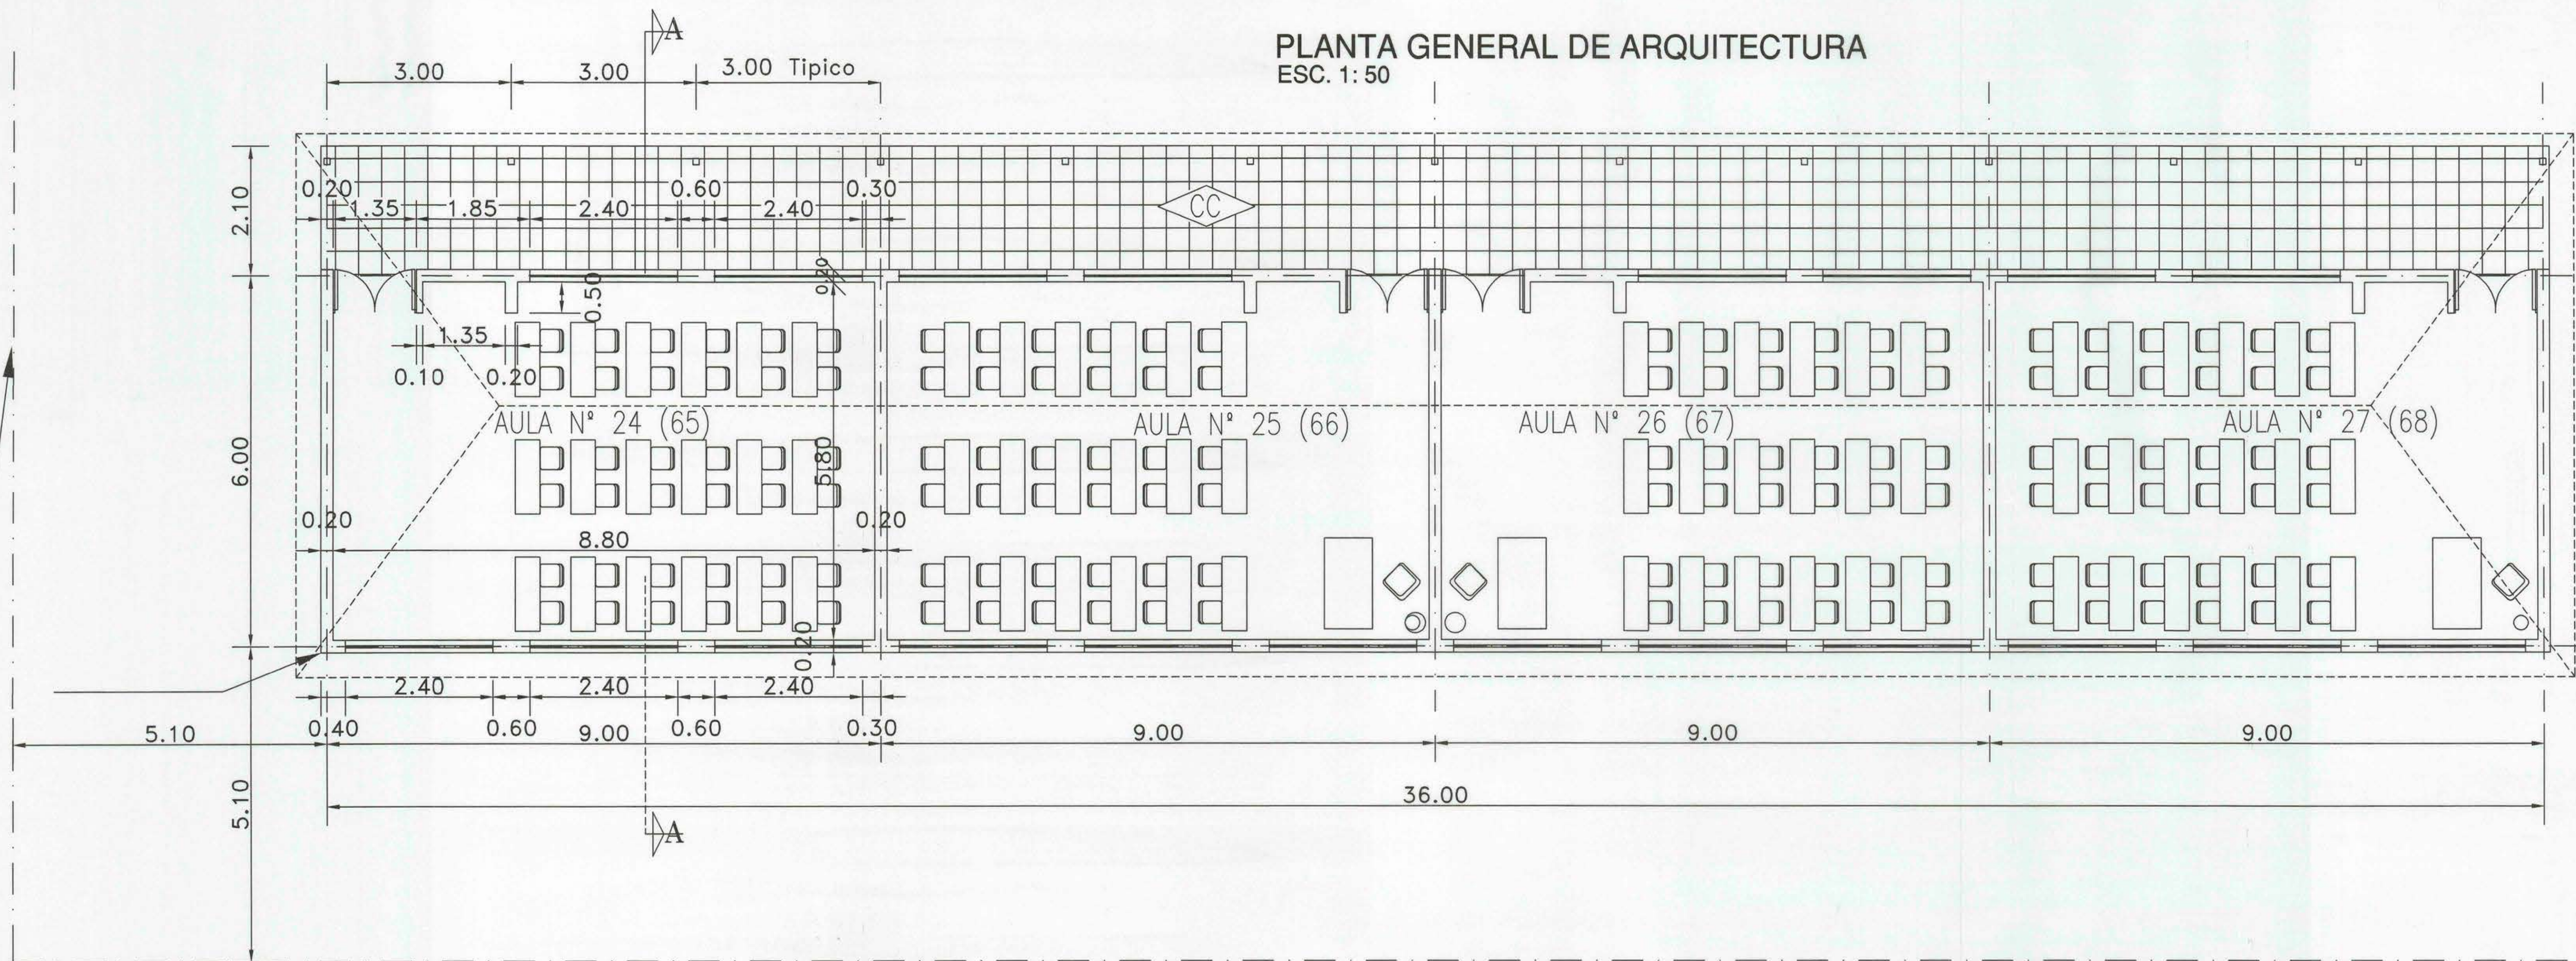

LINEA DE CIERRO CALLE 4 ORIENTE.

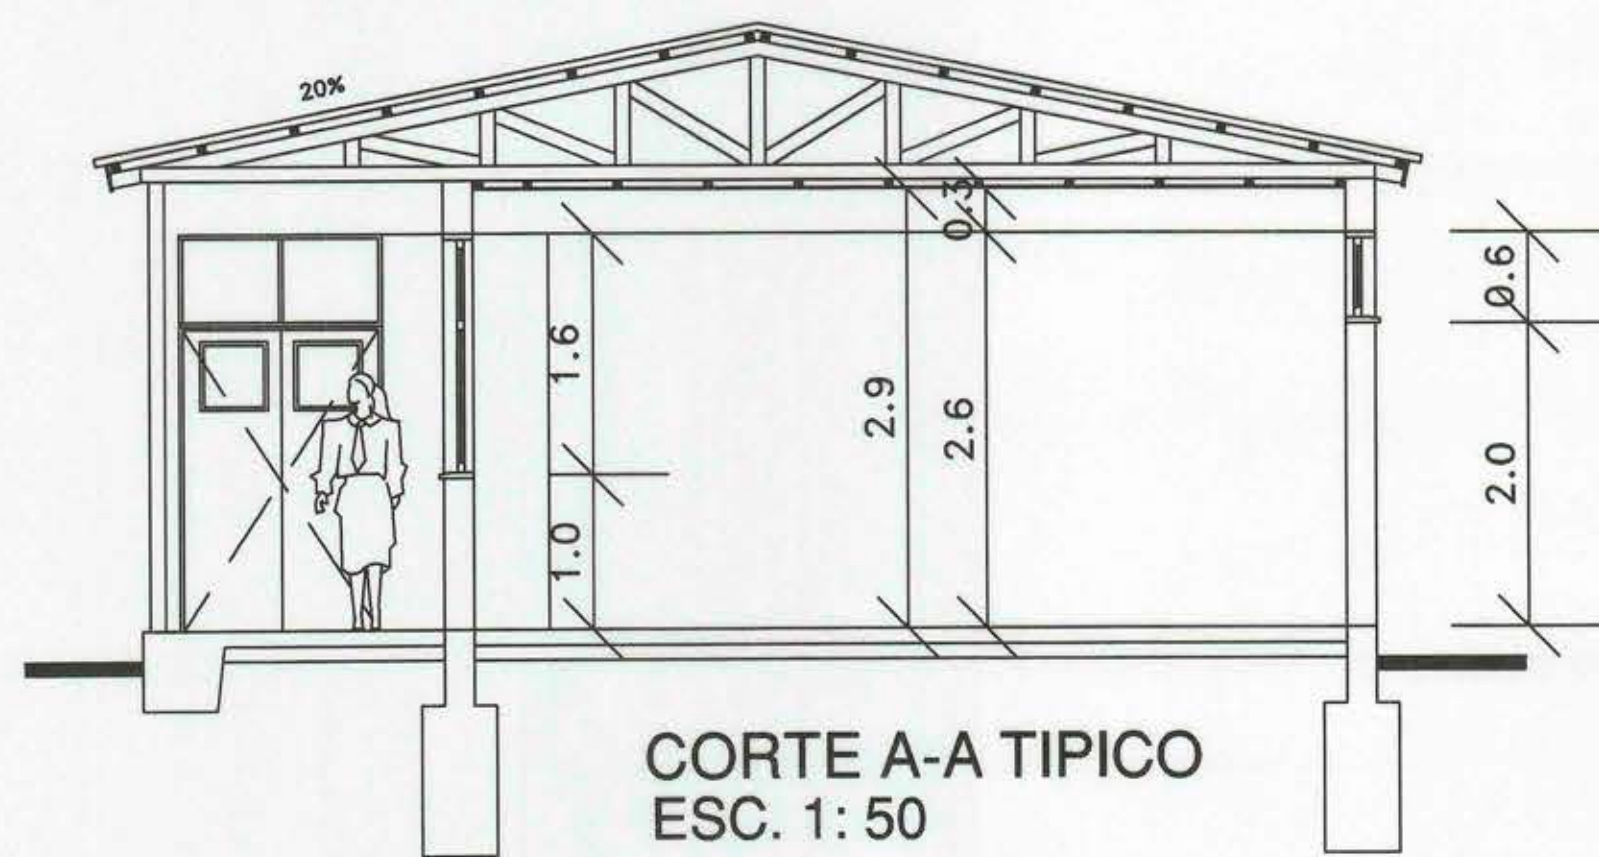

CORTE A-A TIPICO
ESC. 1: 50

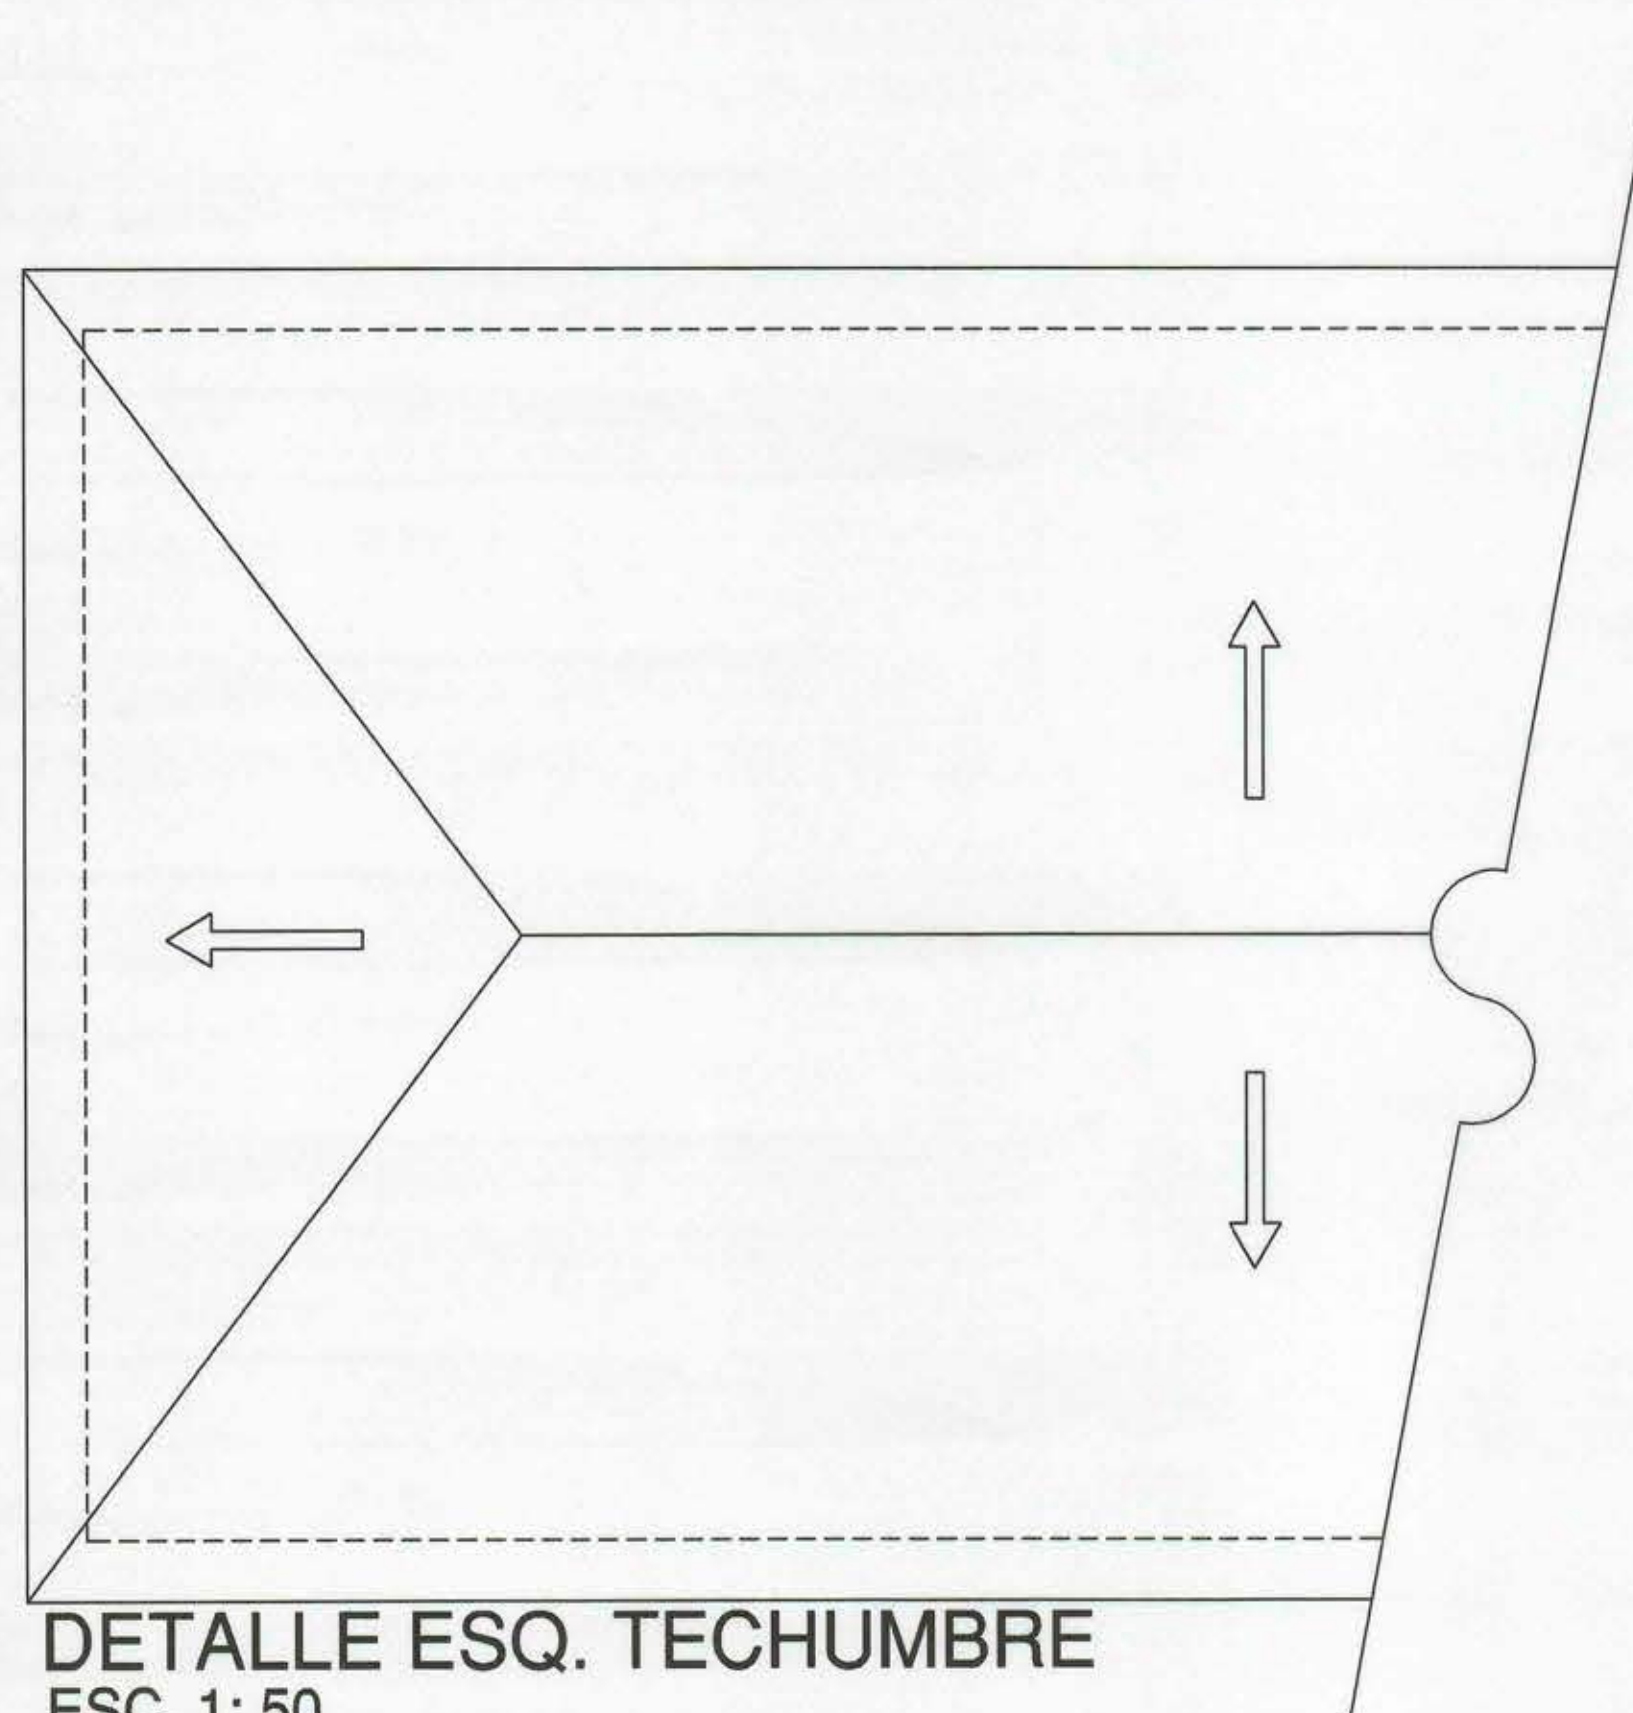

DETALLE ESQ. TECHUMBRE
ESC. 1: 50

- 1) Construcción de características similares a las indicadas en lámina 11 (sala de clases, obra nueva),
- 2) Las especificaciones técnicas, cálculo, etc.. son las mismas, solo cambia la forma de agrupamiento de estas.
- 3) Se considera canales de aguas lluvias en todo el perímetro, referente a las bajadas de aguas, estas se consideran en cada esquina y en distancia media de las aguas longitudinales de la techumbre y descenderán al NTN, afianzadas a muros o pilares donde corresponda.

ILUSTRE MUNICIPALIDAD DE TIL-TIL

ANC CONSULTORES

MANUEL BARRIOS BORGOMIO 24-0 FONOS/FAX 235.10.02/ 235.32.03 PROVIDENCIA SANTIAGO

OBRA	AMPLIACION Y REMODELACION HUERTOS FAMILIARES	FIRMA PROPIETARIO	
UBICACION	I. MUNICIPALIDAD DE TIL-TIL	FIRMA REPRESENTANTE LOCAL	
COMUNA	I. MUNICIPALIDAD DE TIL-TIL	FIRMA ARQUITECTO	
PROPIETARIO	CAMILO SANCHEZ/CARLOS PRIETO	FIRMA PROYECTO	
ARQUITECTO	ARQUITECTURA AULA ORIENTE PLANTA DE ARQUITECTURA	DIB. O.A.S.M.	REV. PSA
ESCALA	IND.	FECHA	MARZO/01