


PLANTA GENERAL

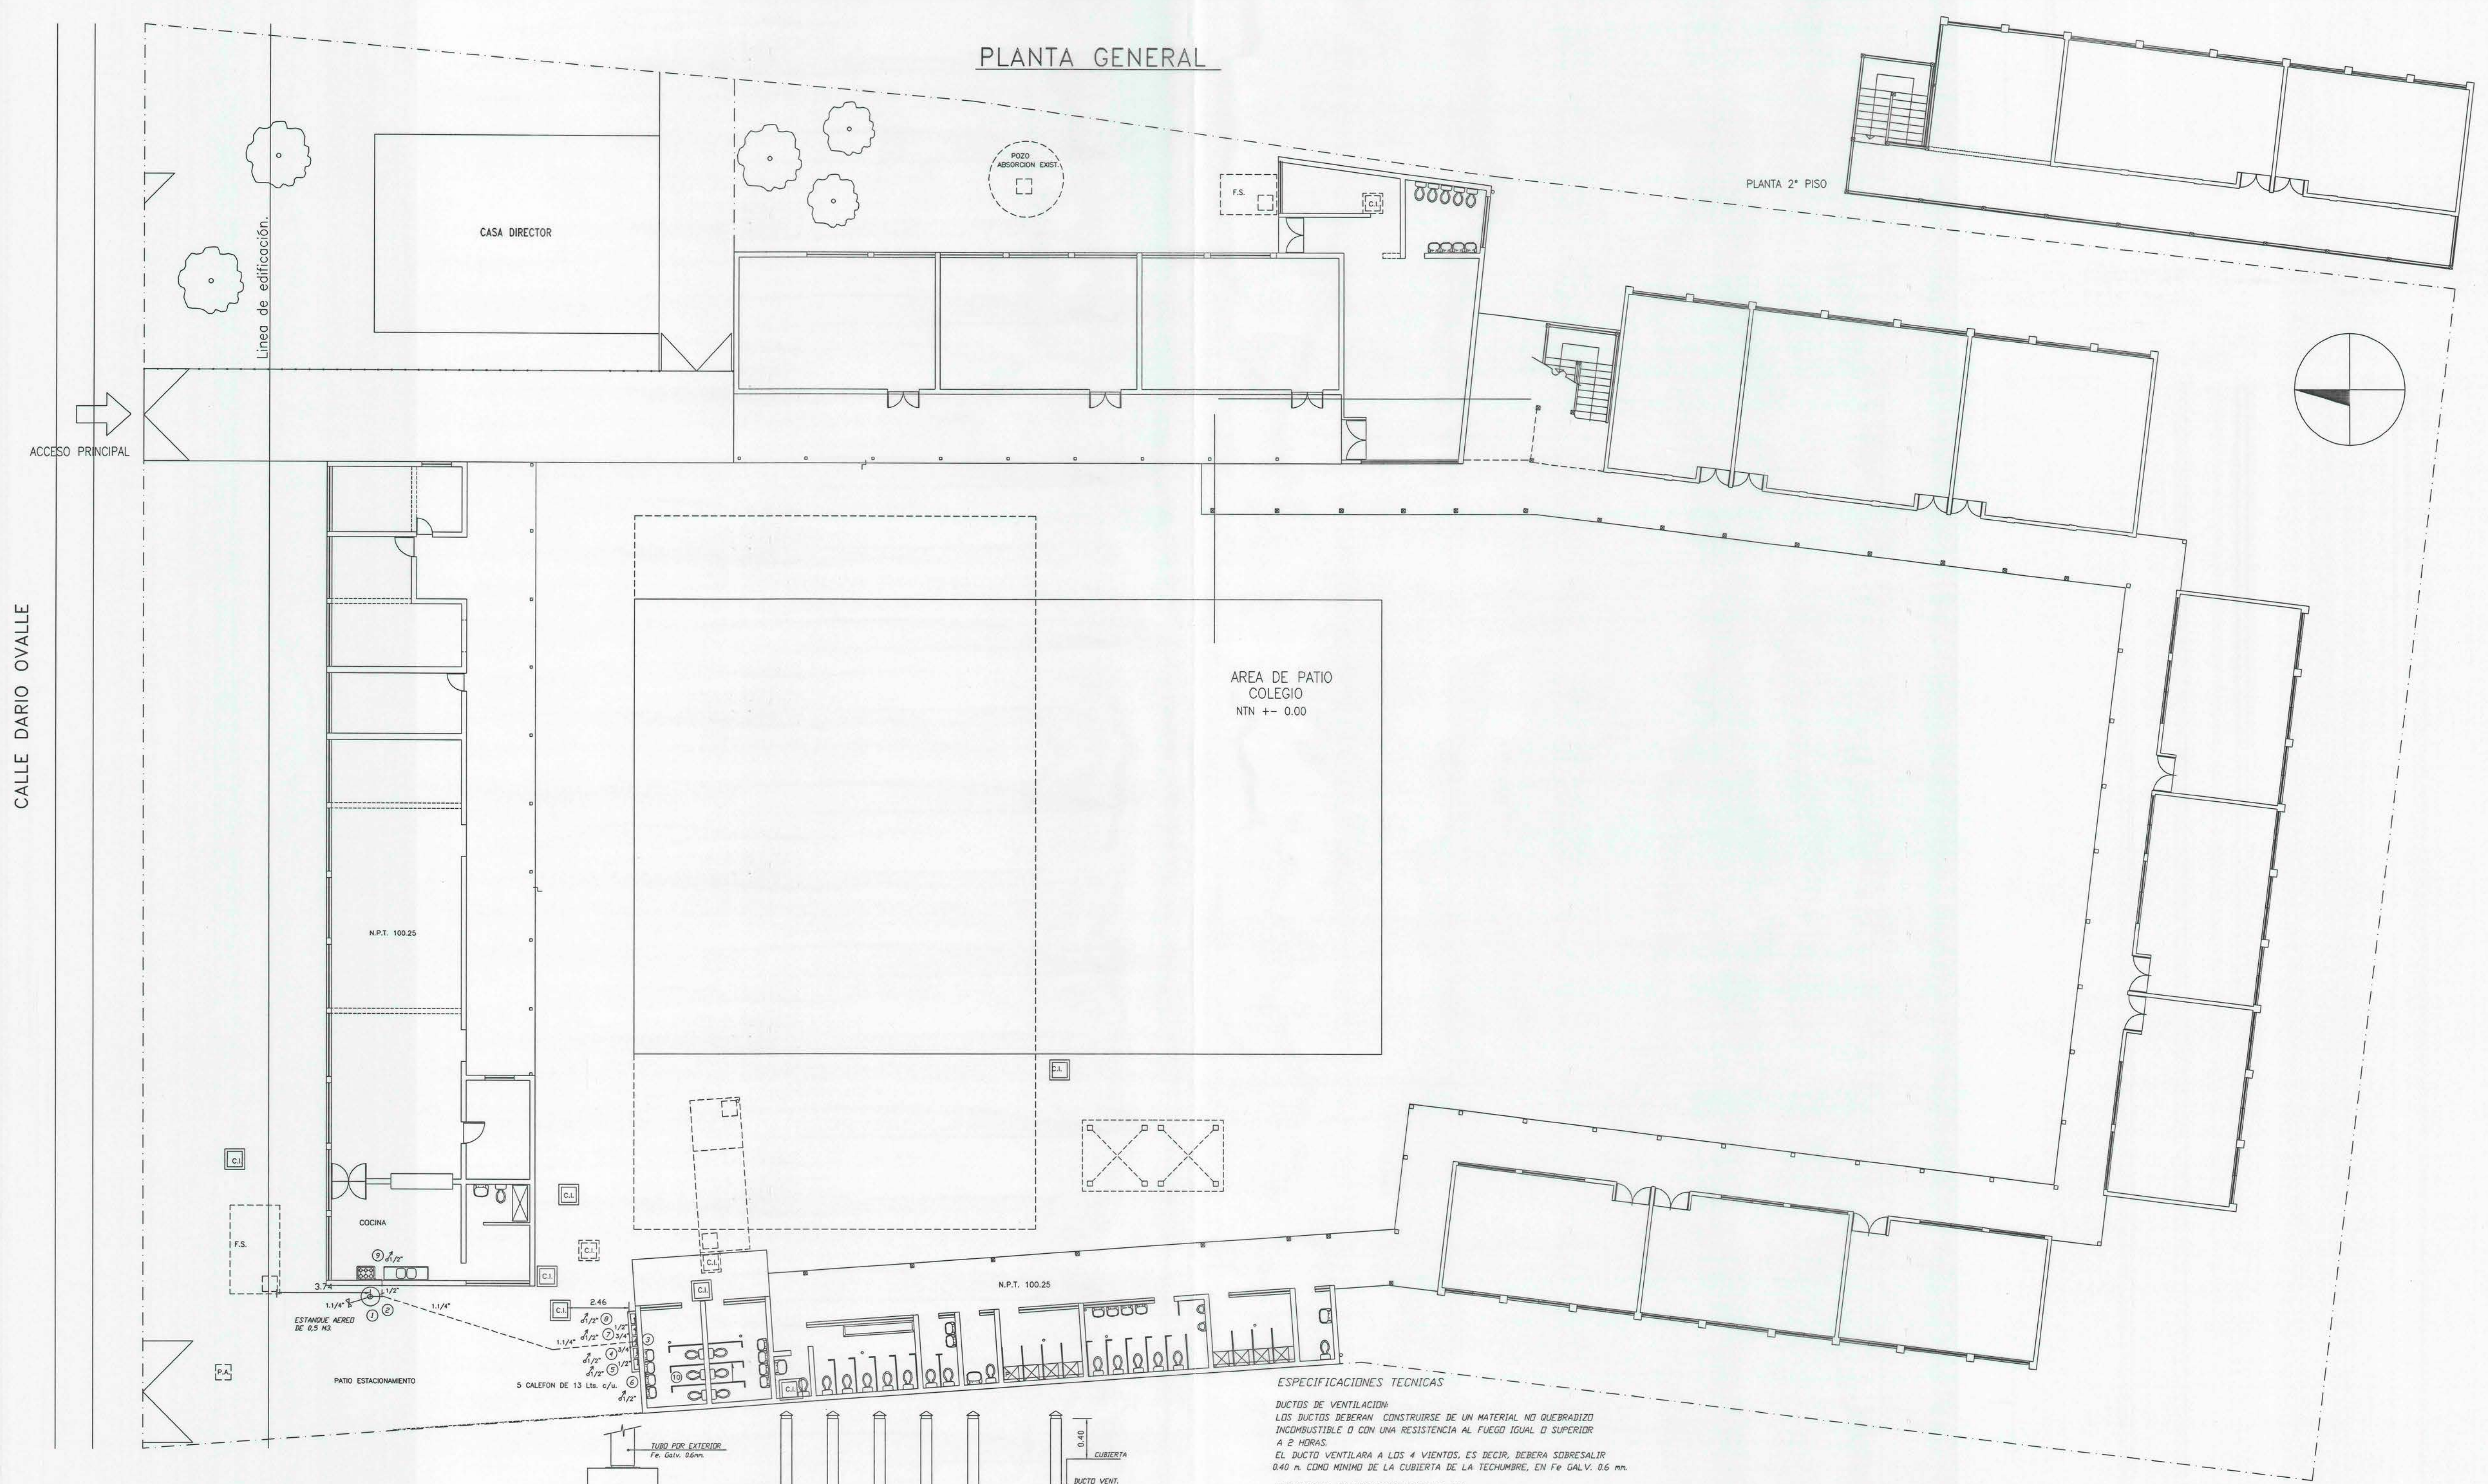

ESPECIFICACIONES TECNICAS

DUCTOS DE VENTILACION
LOS DUCTOS DEBERAN CONSTRUIRSE DE UN MATERIAL NO QUEBRADIZO INCOMBUSTIBLE O CON UNA RESISTENCIA AL FUEGO IGUAL O SUPERIOR A 2 HORAS.
EL DUCTO VENTILARA A LOS 4 VIENTOS, ES DECIR, DEBERA SOBRESALIR 0.40 m. COMO MINIMO DE LA CUBIERTA DE LA TECHUMBRE, EN FE GALV. 0.6 mm.

INSTALACION DE LOS ARTEFACTOS DE GAS
-LAS COCINAS, HORNOS, ASADORES O CUALQUIER COMBINACION DE ELLOS SE INSTALARAN EN RECINTOS CON VOLUMEN MINIMO DE 5 m3.
-VENTILACION DE RECINTOS PARA LA INSTALACION DE COCINAS, HORNOS Y ASADORES. CELSIOS-ABERTURAS: UNA SUPERIOR Y UNA INFERIOR, 150 cms. CADA UNA.
-PODRA ELIMINARSE LA VENTILACION SUPERIOR SILO CUANDO SE CONSULTE UNA CAMPANA EXTRACTORA DEL AIRE CONECTADA AL EXTERIOR.
-LA SEPARACION ENTRE LA COCINA Y LOS MUEBLES DEBE SER A LO MENOS DE 5 cms.
-LAS LLAVES DE PASO DEBEN SER DE CORTE RAPIDO, ASIMISMO DEBEN ESTAR A LA VISTA, Y UBICADAS DE MANERA TAL QUE SU MANIPULACION SEA EXPEDITA Y RAPIDAMENTE ACCESIBLE.
-PARA LAS COCINAS, LA LLAVE DE PASO DEBE ESTAR UBICADA ENTRE 90 cms. Y 110 cms. SOBRE NIVEL DE PISO, Y ENTRE 10 cms. Y 20 cms. DEL COSTADO DE LA COCINA. EN RECINTOS COCINAS CON MUEBLES MODULARES, NO SE PERMITIRA LA LLAVE DE PASO OCULTA DETRAS DE PUERTAS O CALONES DE ESTOS MUEBLES.
-LOS CALEFON INSTALADOS EN EXTERIOR DEBERAN ESTAR PROTEGIDOS DE LA INTemperIE EN UNA CASETA DE MATERIAL COMPLETAMENTE INCOMBUSTIBLE, ABIERTOS EN LA PARTE INFERIOR PARA CIRCULACION DEL AIRE PARA LA COMBUSTION.
-PARA LOS CALEFONES, LA LLAVE DE PASO DEBE ESTAR UBICADA ENTRE 100 cms. Y 120 cms. SOBRE EL NIVEL DE PISO, Y ENTRE 10 cms. Y 20 cms. BAJO EL EXTREMO I INFERIOR DEL CALEFON.

POTENCIA INSTALADA	INSTALACION INTERIOR DE GAS LICUADO	UBICACION	INSCRIPCION
5 CALEFON x 20 = 100 Mcal/h. 1 COCINA = 12 Mcal/h.	COLEGIO CALLE DARIO OVALLE S/N° TIL-TIL ESCALA 1 : 100 PROPIETARIO INSTALADOR	REFERENCIA: PLANO CTC	FECHA INGRESO PLANO TIPO
112 Mcal/h. 130,25 Kw			
SE USARA TUBERIA DE COBRE TIPO "L"			
ES UNA INSTALACION			