
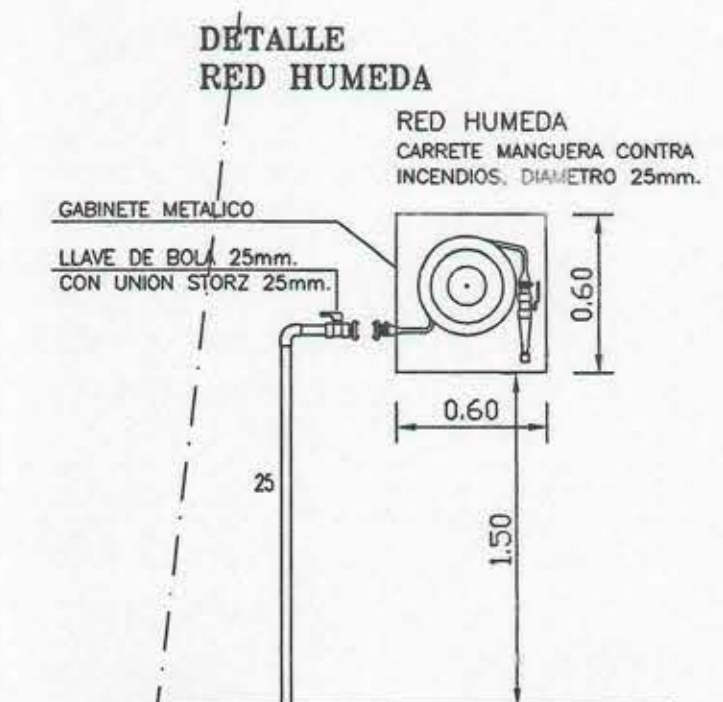
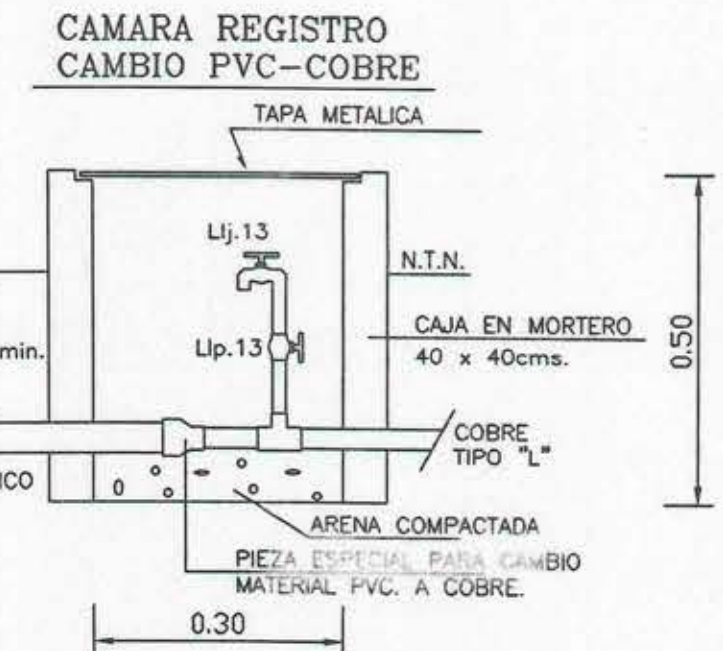


PLANTA GENERAL

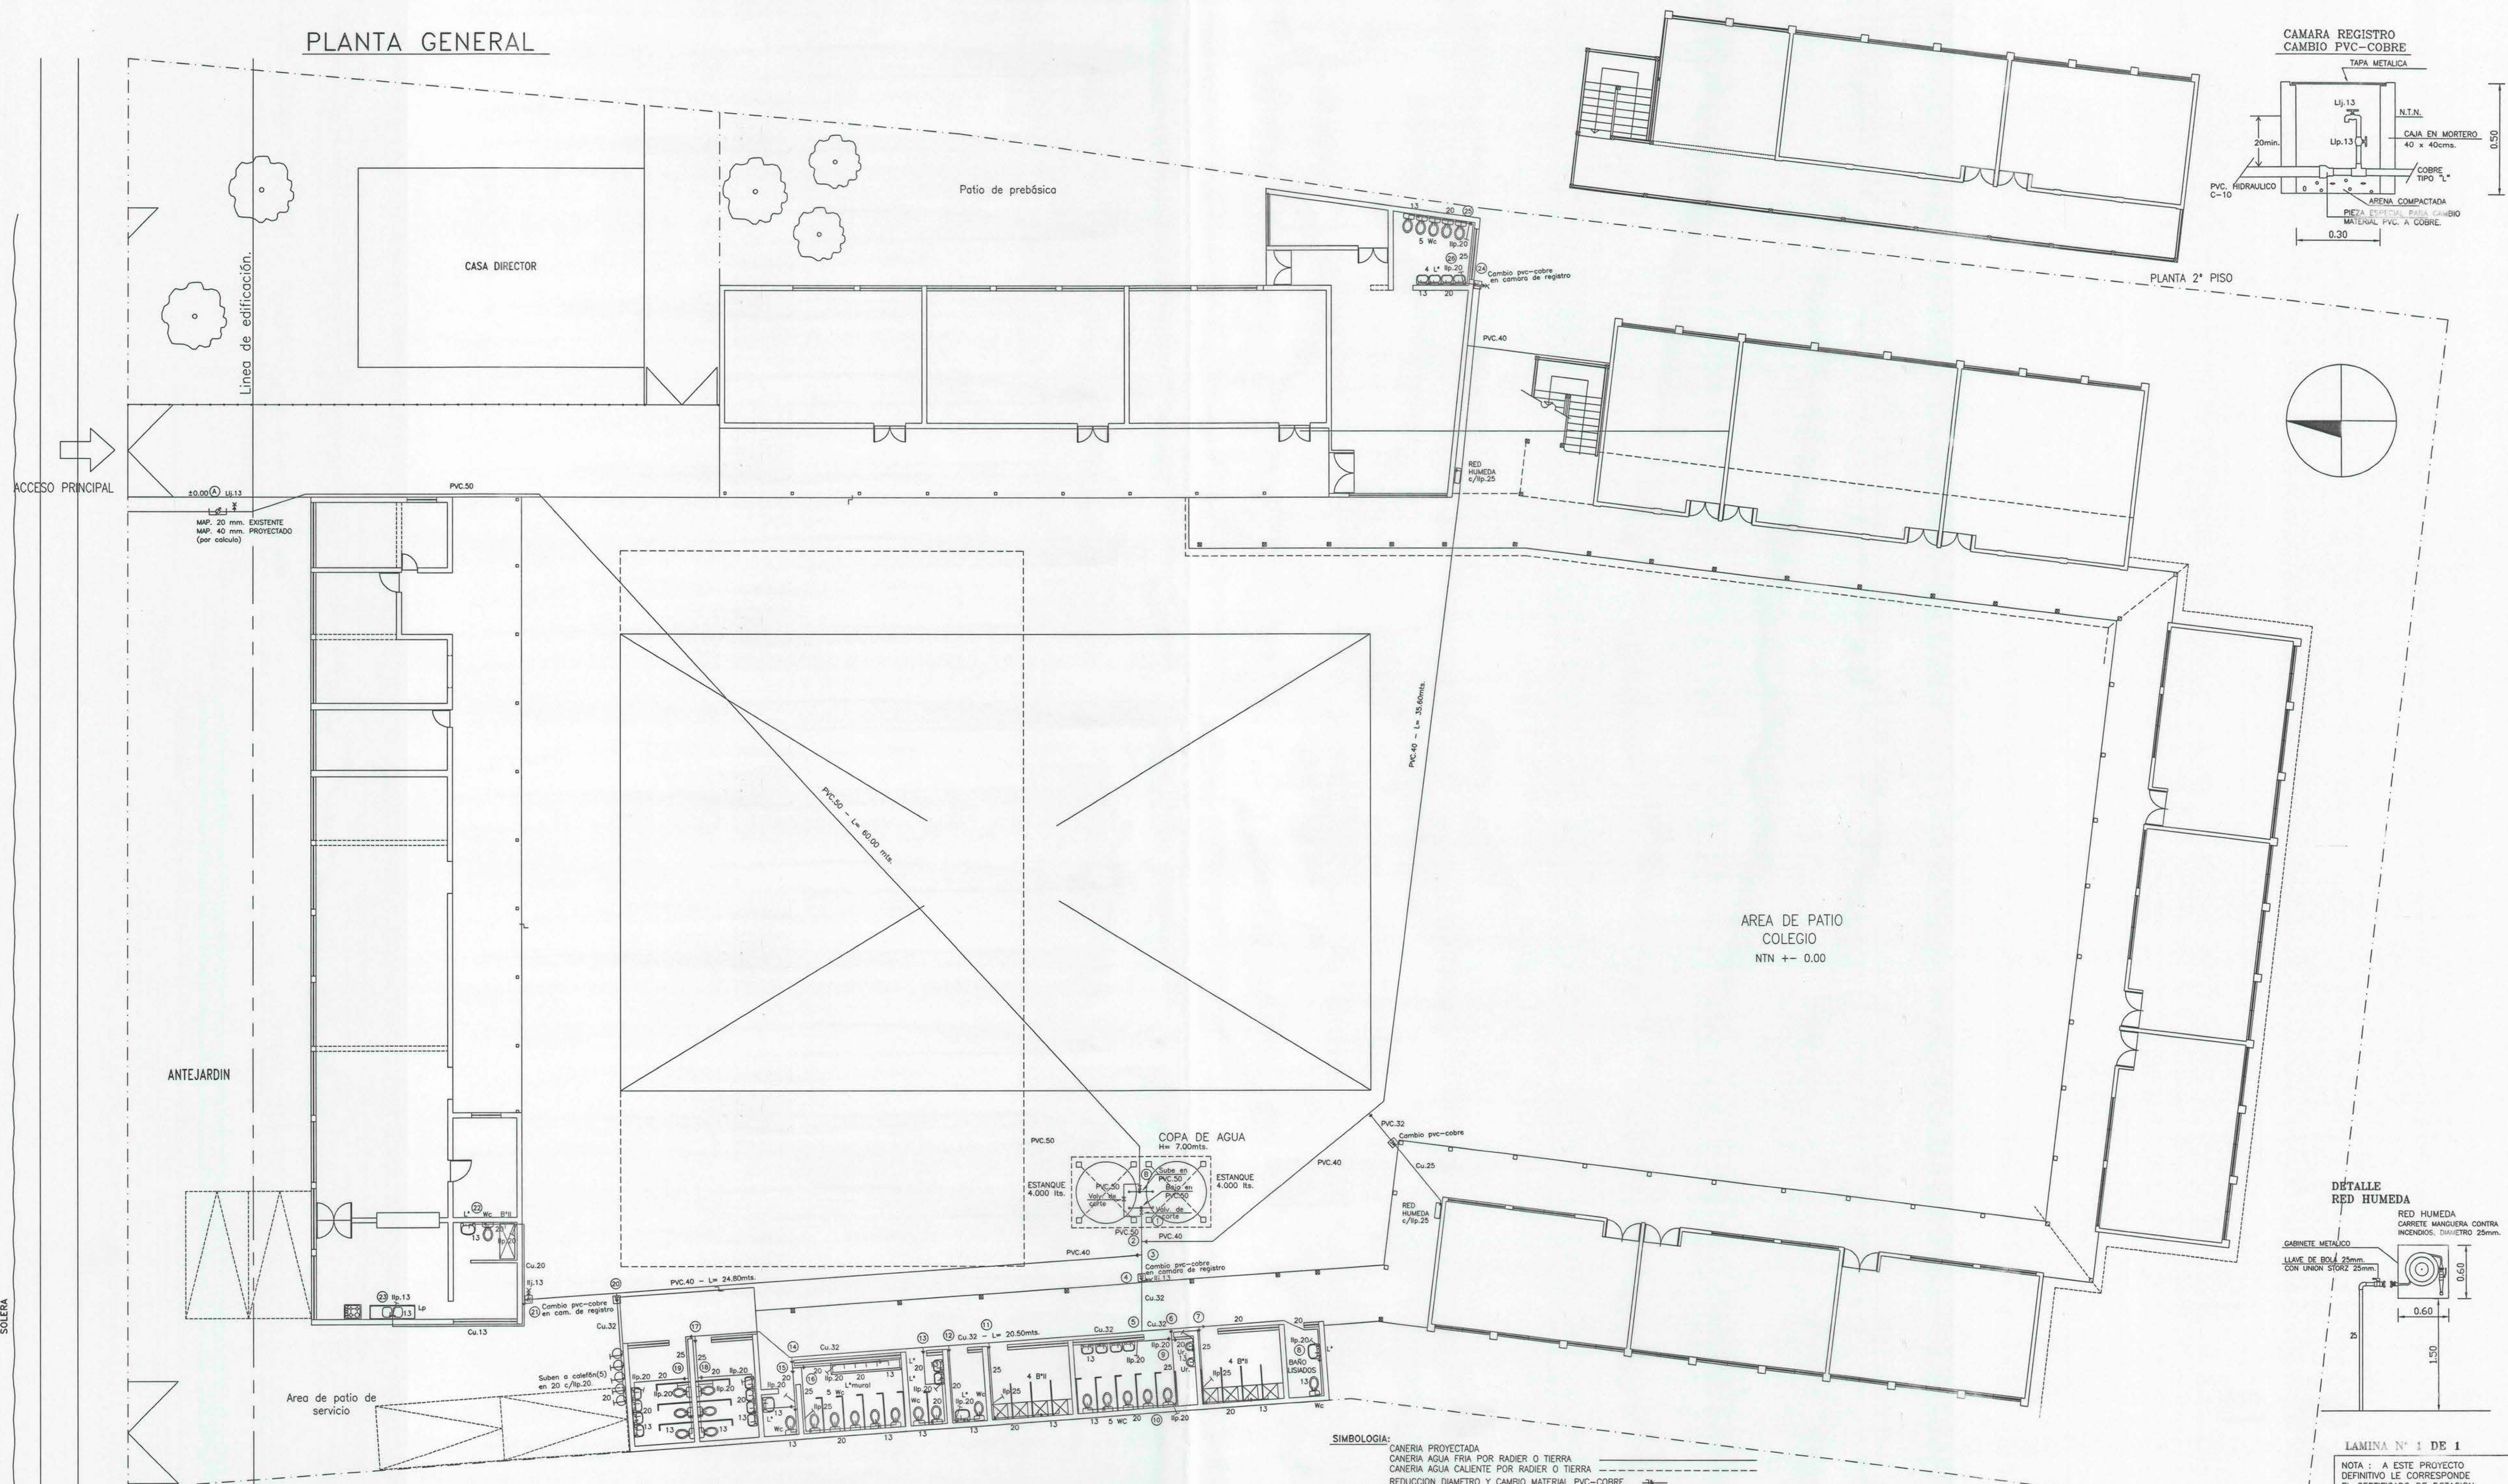

LAMINA N° 1 DE 1

NOTA : A ESTE PROYECTO DEFINITIVO LE CORRESPONDE EL CERTIFICADO DE DOTACION.

N° _____ FECHA _____

JEFE SUB-DPTO. PROY. TOMICILIARIOS.

PROPIETARIO

1. MUNICIPALIDAD DE TIL-TIL

PROYECTISTA

GABRIEL GUERRA CALDERON

PUERTO RICO 34622 NÚMERO F. 2712251

INSCRIP. S.S.S. No. 6.779.987

CONTRATISTA

FECHA


SON 59 ARTEFACTOS

CUADRO DE GASTOS			
ARTEF.	No	GASTOS 1/m.	TOTAL
Wc	27	20	540
L*	22	10	220
B*II	9	10	90
Lp	1	15	15
Q. INSTALADO		865 l/m.	
Q. MAX. PROBABLE		194 l/m.	
CALCULO POR DOTACION			
C.Hab. = Alumnos x Dotación			
180 x 50 lts./dia. = 9.000 lts./dia.			
C.Empl. = Empleados x Dotación			
15 x 150 lts./dia. = 2.250 lts./dia.			
TOTAL CONSUMO = 11.250 lts./dia.			
(11.25m3.) CORRESPONDE UN MAP. DE 40 mm.			

NICHO PARA MAP. 40 mm.



SOLUCION DE AGUA CALIENTE

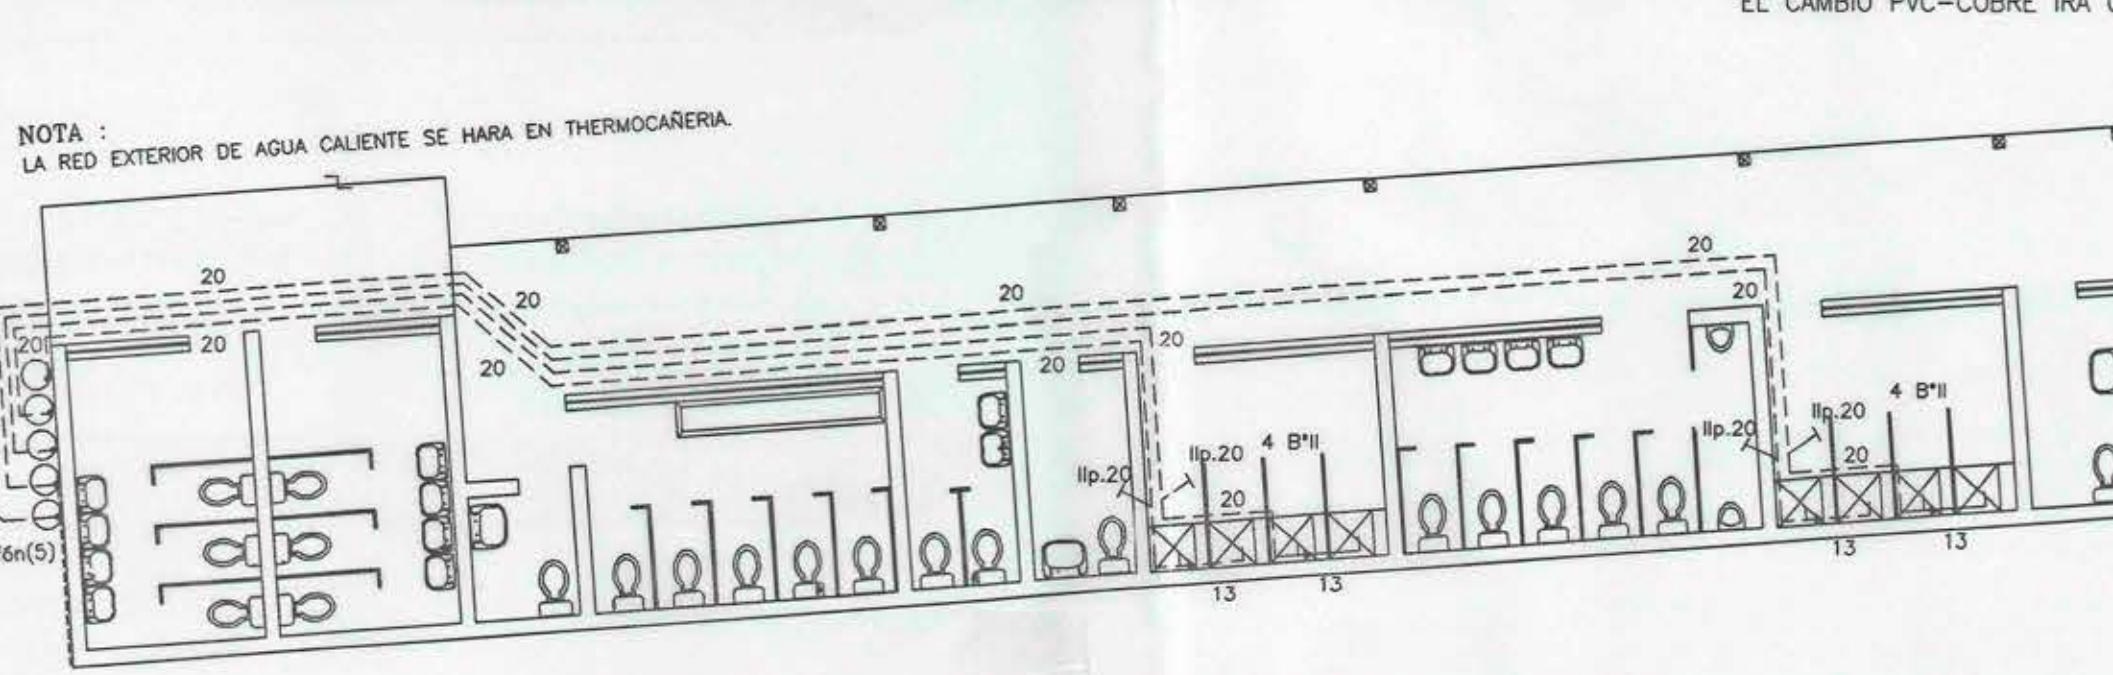

SIMBOLOGIA:
 CANERIA PROYECTADA
 CANERIA AGUA FRIA POR RADIER O TIERRA
 CANERIA AGUA CALIENTE POR RADIER O TIERRA
 REDUCCION DIAMETRO Y CAMBIO MATERIAL PVC-COBRE.

NOTAS:
 LOS TRAMOS EXTERIORES IRAN EN CANERIA PVC. C-10 HIDRAULICO.
 LOS TRAMOS INTERIORES IRAN EN CANERIA DE COBRE TIPO "L".
 EL CAMBIO PVC-COBRE IRA CON CAMARA DE REGISTRO.

DESTINO : ESCUELA BASICA G-352. POLPAICO

PLANO DE AGUA POTABLE	PROYECTO INFORMATIVO	FIRMAS	UBICACION	DATOS DE NICHO Y MAP.
PROPIETARIO I. MUNICIPALIDAD DE TIL-TIL	AVISO DE INICIACION N° CERTIFICADO DE FACTIBILIDAD N° 217	PROPIETARIO I. MUNICIPALIDAD DE TIL-TIL ARTURO PRAT 200. TIL-TIL		MAP. 20 mm. EXISTENTE. ARRANQUE 40 mm. PROYECTADO. MAP. 40mm. PROYECTADO.
DIRECCION CALLE DARIO OVALLE S/N°		PROYECTISTA GABRIEL GUERRA CALDERON PUERTO RICO 34622 NÚMERO F. 2712251 INSCRIP. S.S.S. No. 6.779.987		A : 0.84 m.
COMUNA TIL-TIL		CONTRATISTA		B : 1.00 m.
	FECHA DE INICIACION AUTORIZACION DE CONEXION	FECHA DE TERMINO N°		C : 0.40 m.
ESCALA 1 : 100				FECHA SON 59 ARTEFACTOS