


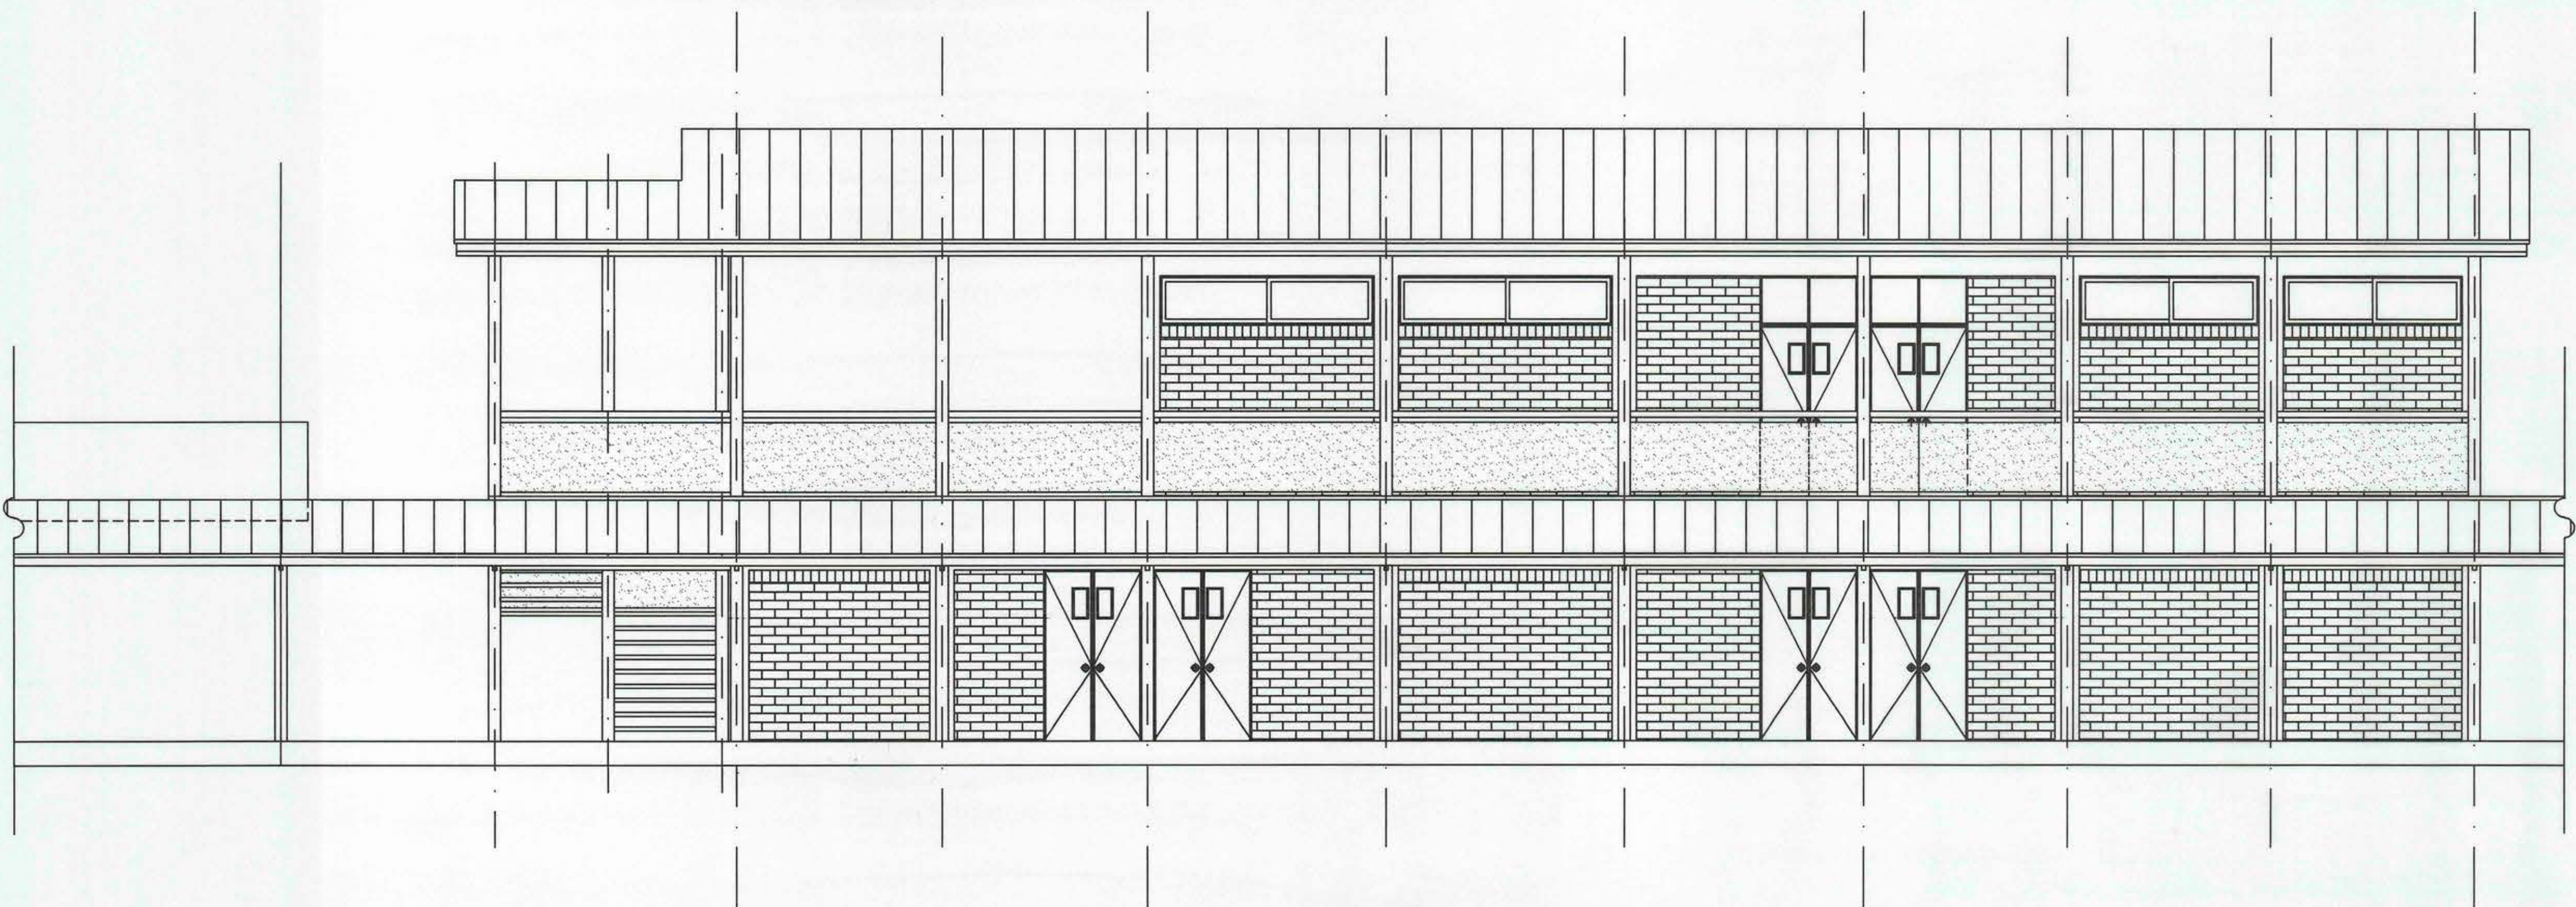

I. MUNICIPALIDAD DE TIL-TIL.
ESCUELA BASICA G-352.
POLPAICO.

CONTENIDO:
FACHADA ORIENTE.
(Volumen N° 5)
Esc. 1/50

OBSERVACIONES:

Arquitecto	WALDO ALFREDO VARGAS C.		
Ubicación	Calle Dario Ovalle S/N, Polpaico.		
Propietario	I. Municipalidad de Til-Til		
dibujo R.R.A. Abril 2001	Observaciones ROL N° 66-031.- RBD: 10444-2	Lam Proyecto N°: 5/13	

NOTAS:
1.- Las cotas prevalecen
sobre el dibujo.

Firmas:		
	Propietario DARIO OVALLE LECAROS ALCALDE.	Arquitecto WALDO VARGAS CONSUEGRA

54434