


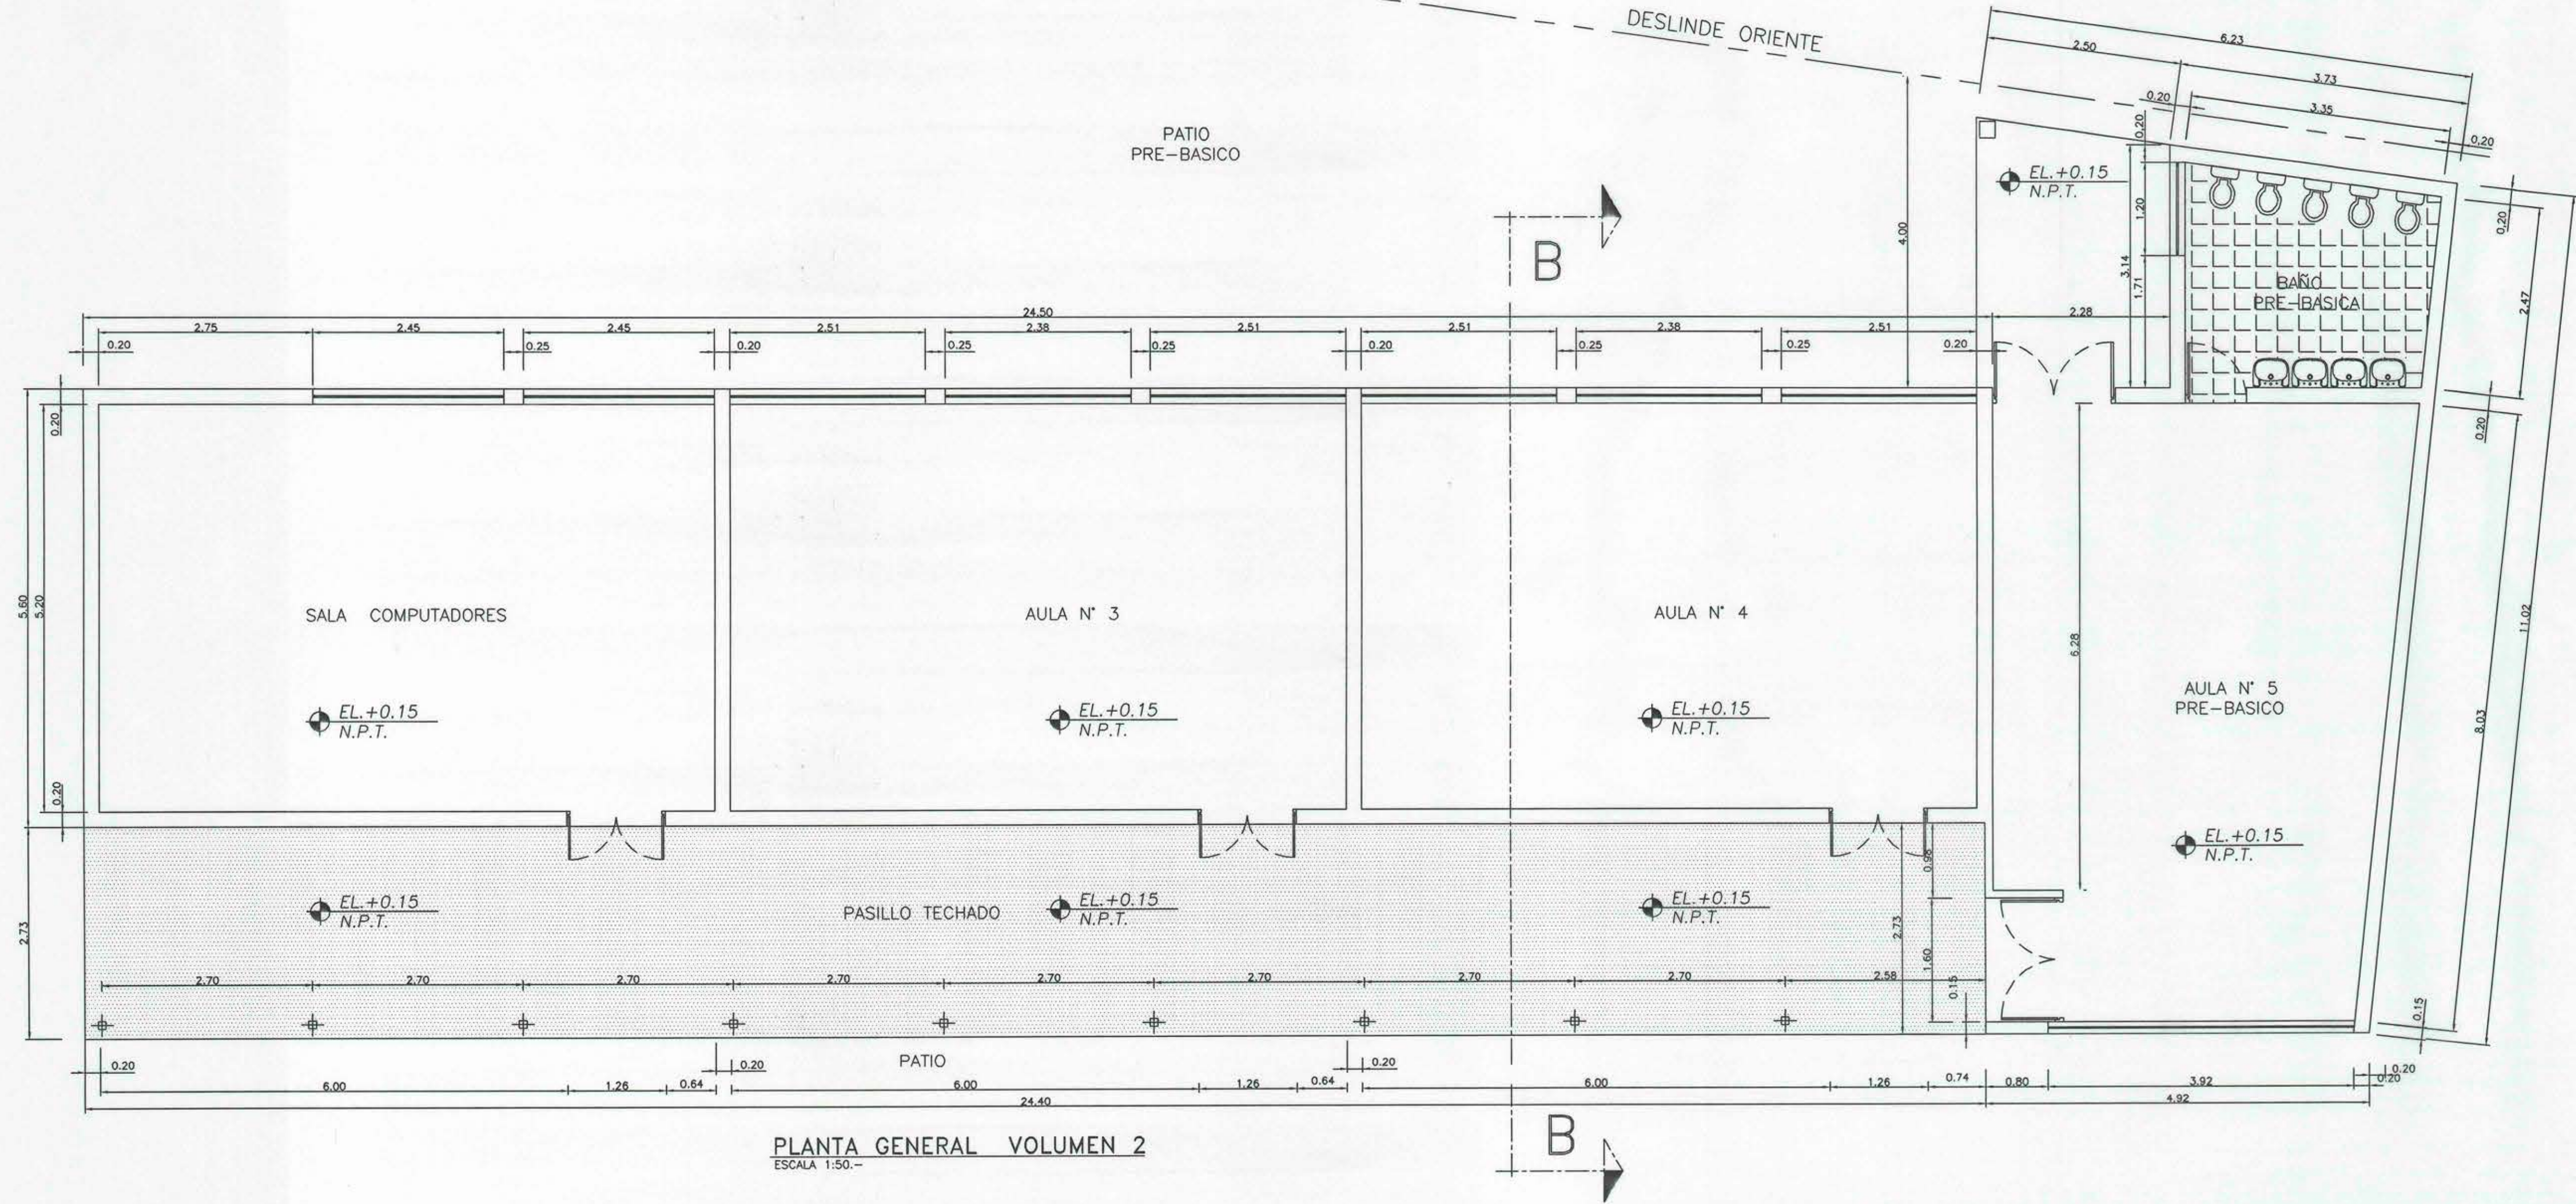

PLANTA GENERAL VOLUMEN 2
ESCALA 1:50.-

Croquis de Ubicación
s/escala

OBSERVACIONES:

ILUSTRE MUNICIPALIDAD DE TIL-TIL
ESCUELA BASICA G-352

SUPERFICIE TERRENO		2885,75 m2
Arquitecto	WALDO ALFREDO VARGAS C.	
Ubicación	Calle Dario Ovalle s/n°	
Propietario	Dario Ovalle Lecaros (Alcalde I. Municipalidad de Til-Til)	
dibujo R.R.A. fecha	Contenido PLANTA VOLUMEN 2 Observaciones	Lam. N° 4/11 Esc: 1/50
ROL N° 66-301 NUMERO MUNICIPAL :		
Firmas	Propietario DARIO OVALLE LECAROS ALCALDE	Arquitecto WALDO VARGAS CONSUEGRA C.I. N° 10.065.229 - 3.

07484