
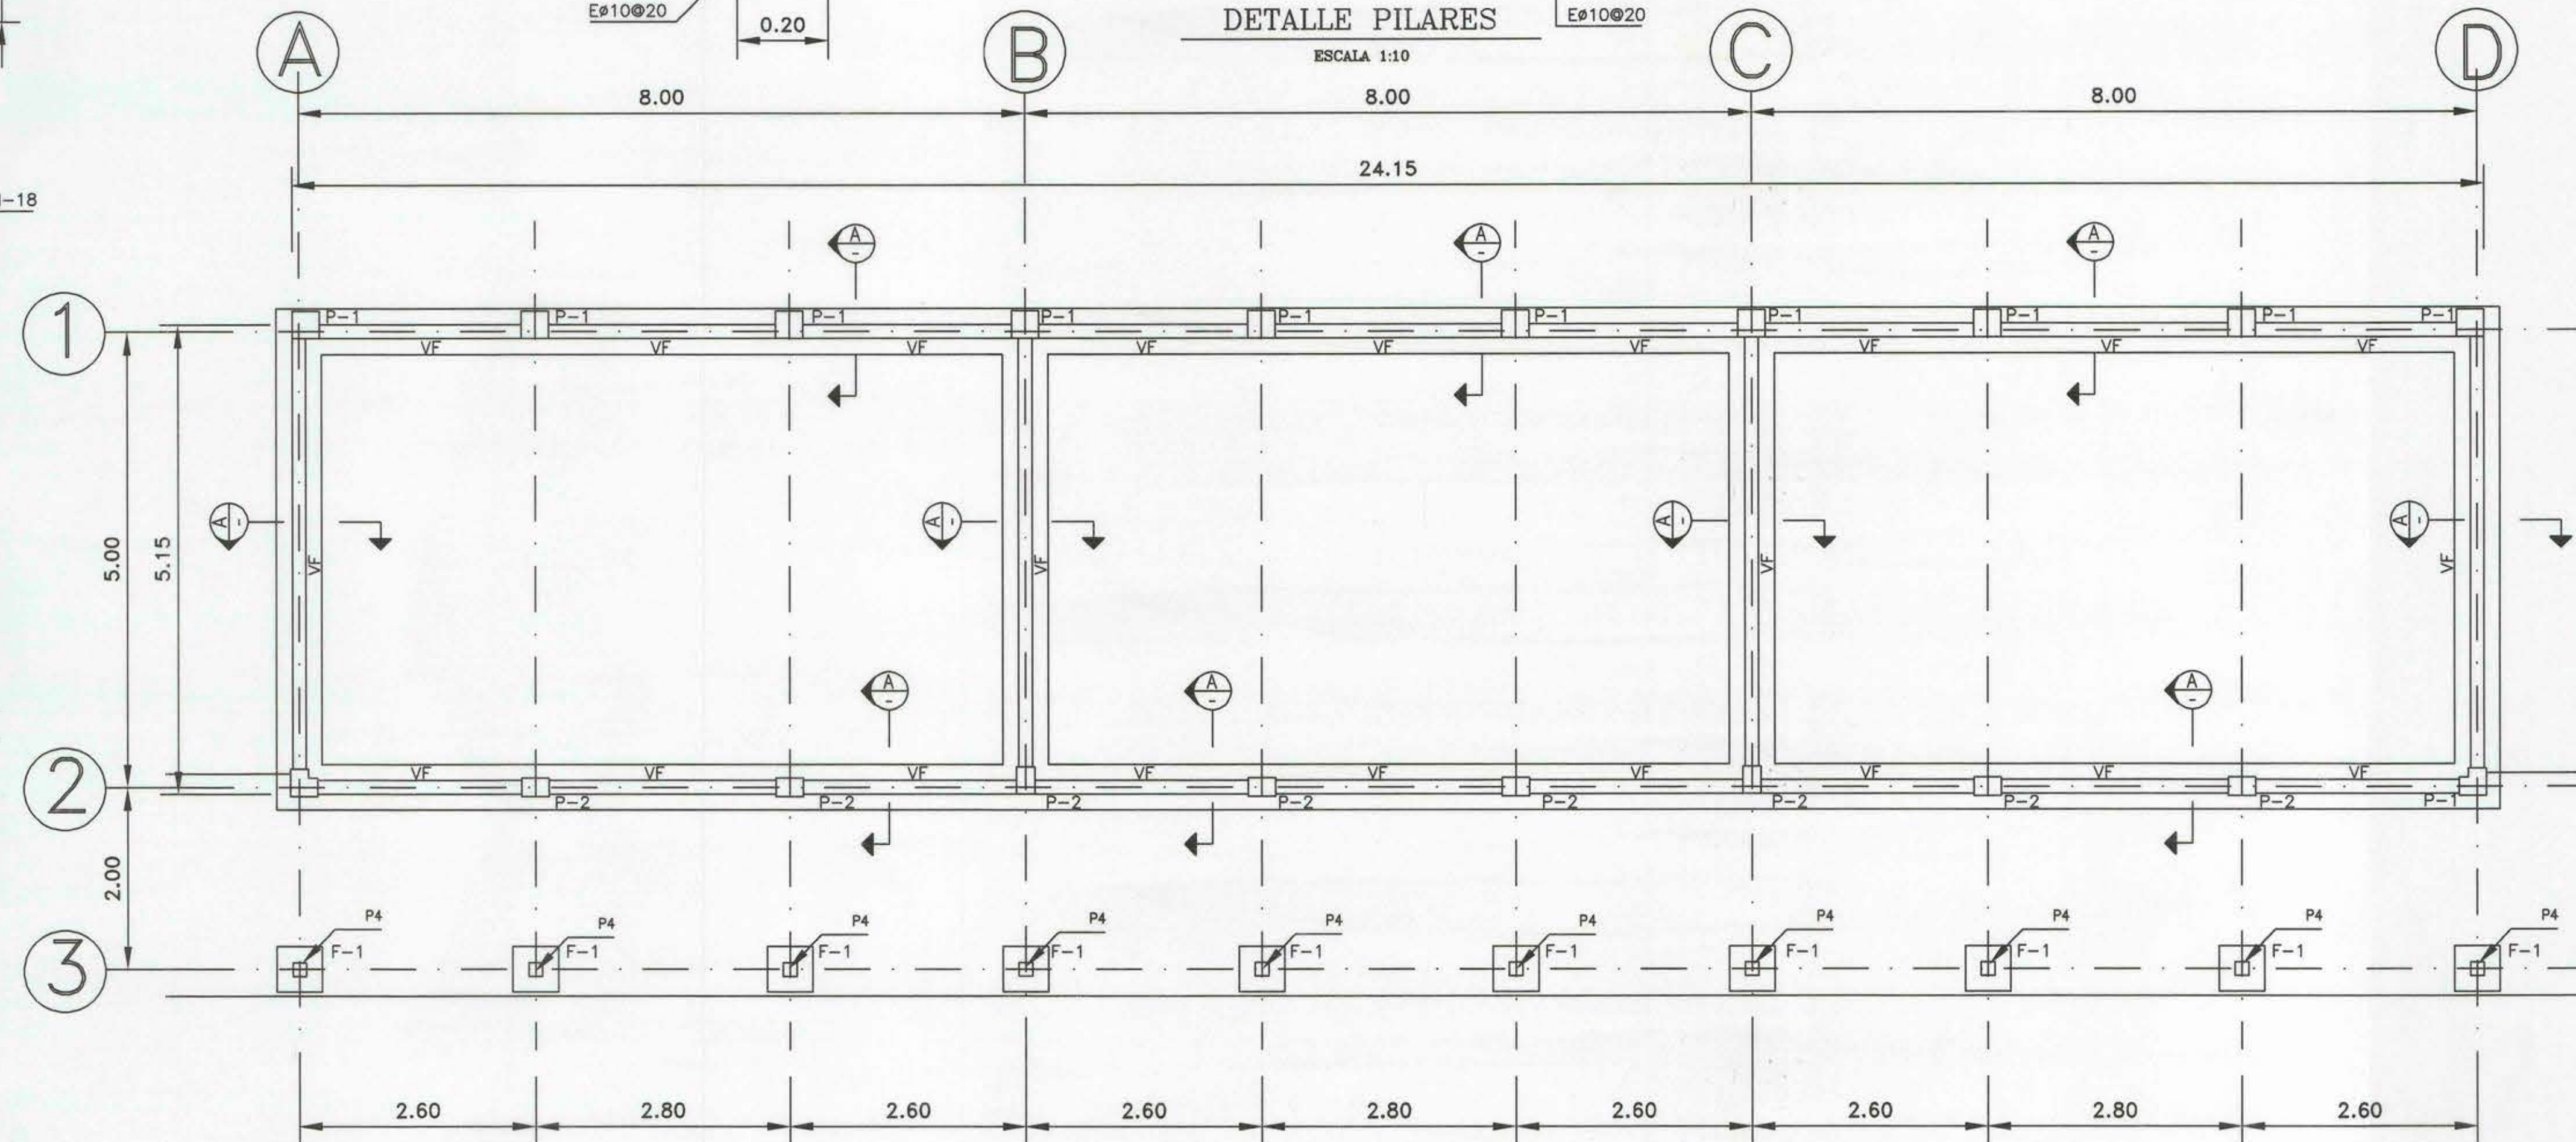
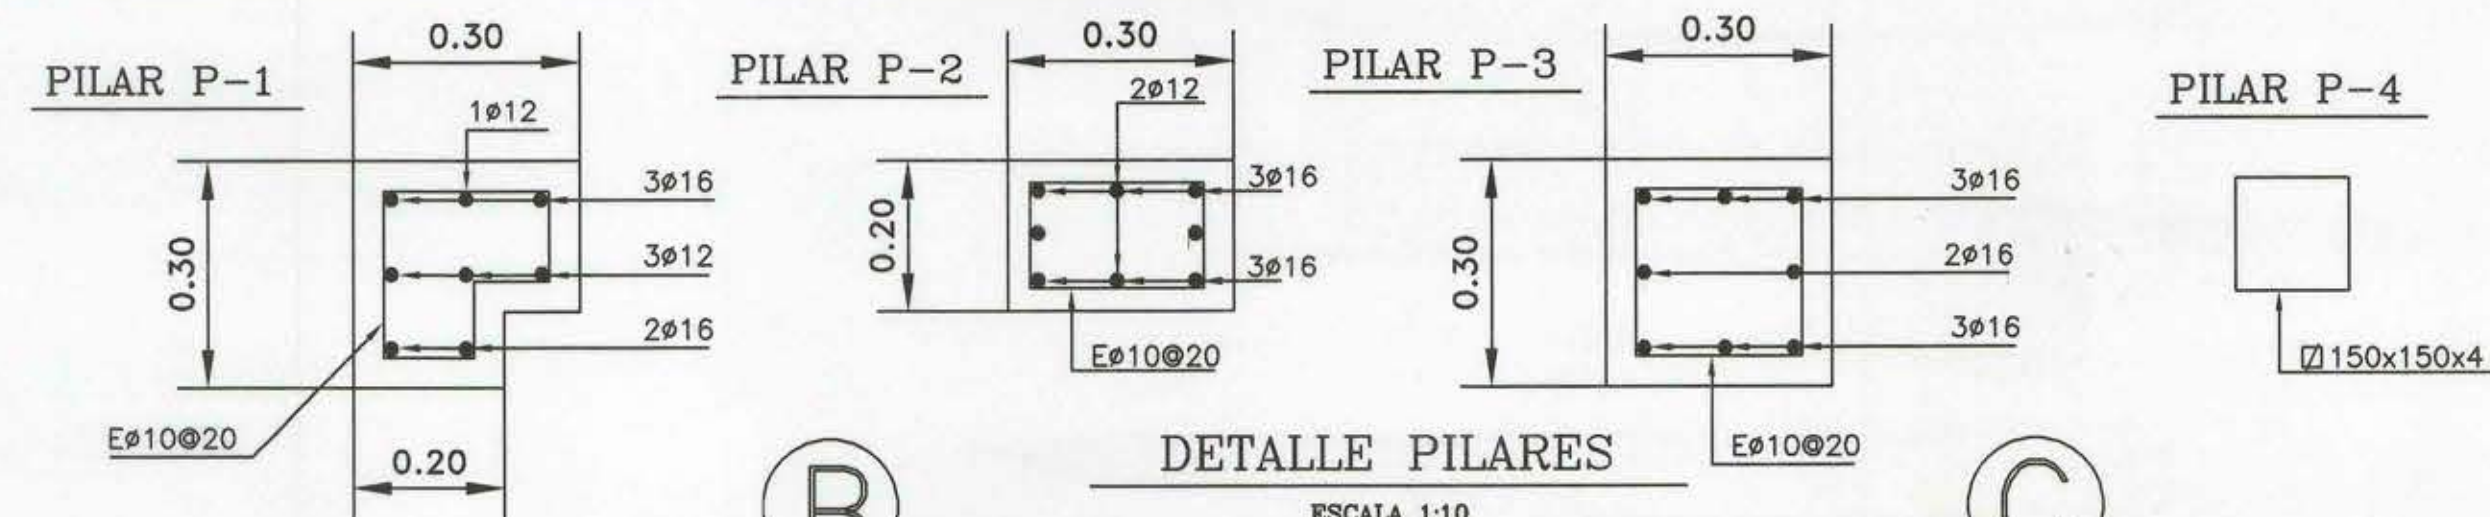
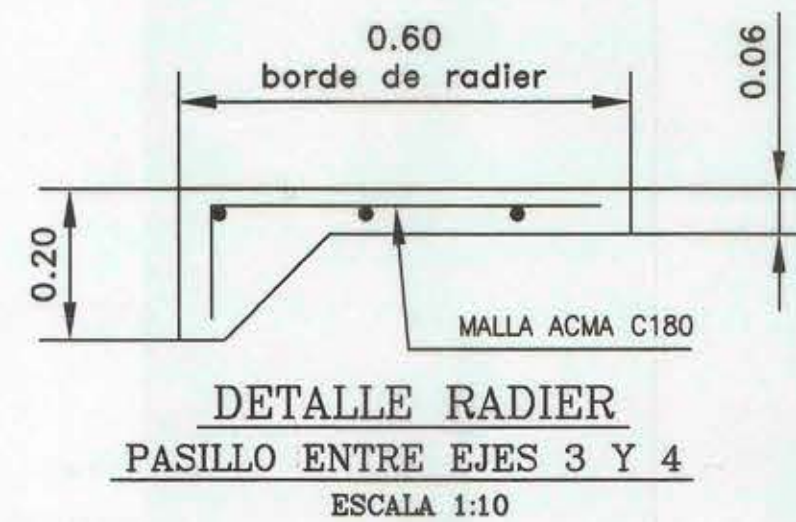
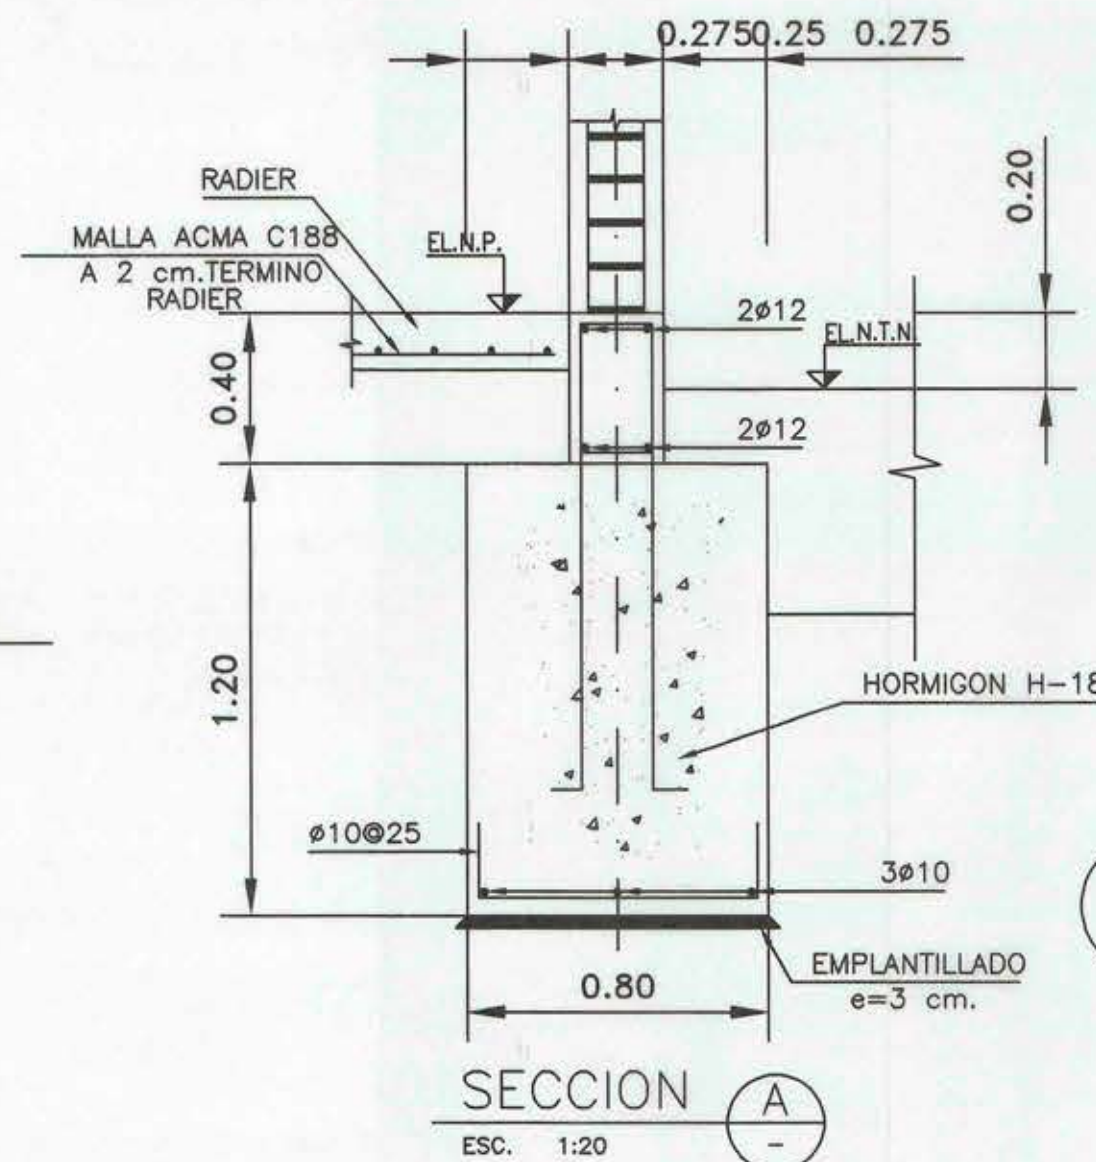
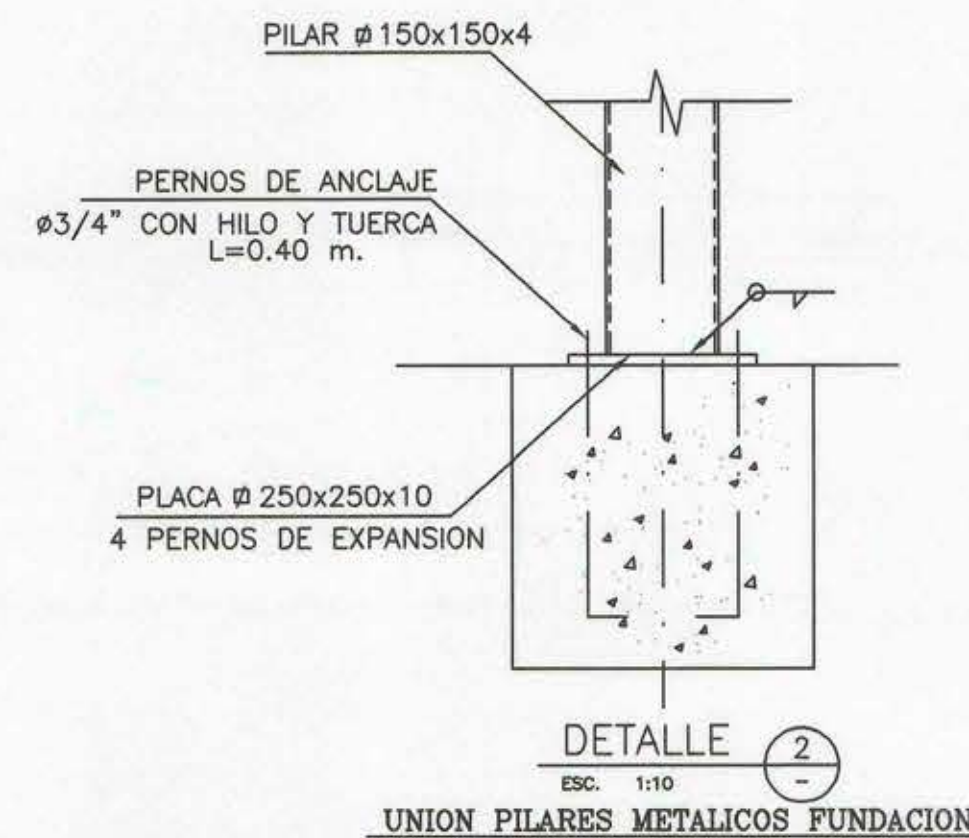


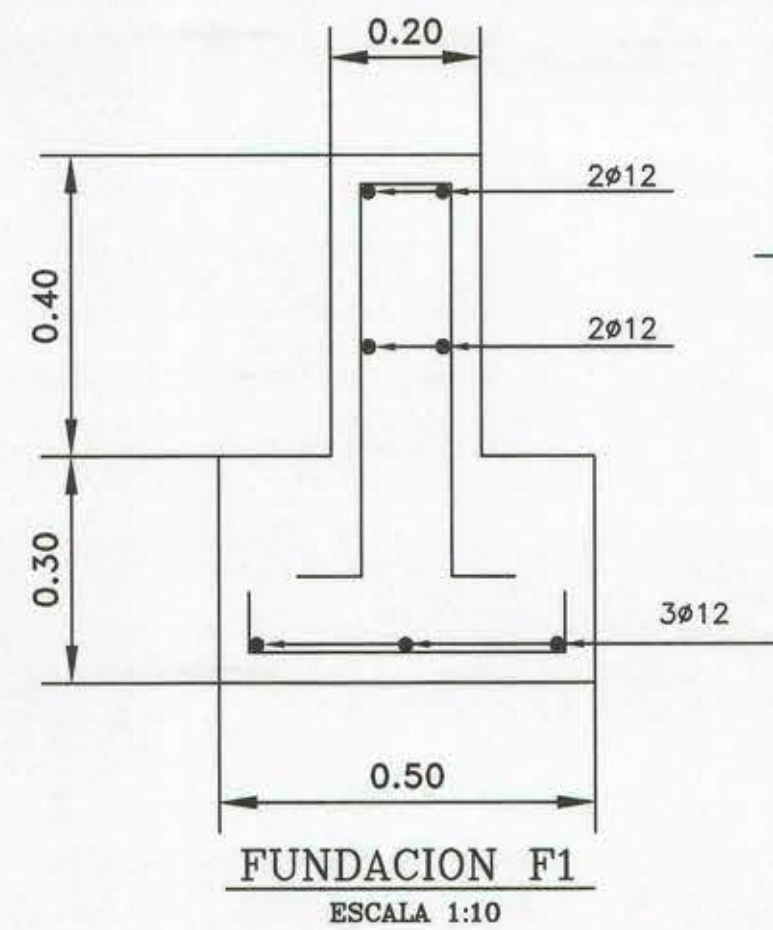

I. MUNICIPALIDAD DE TIL-TIL  
ESCUELA BASICA G-352.  
POLPAICO.

CONTENIDO:  
**PLANTA DE FUNDACIONES**  
**VOLUMEN N° 6 & 7**  
Esc. 1/50 e indicadas.

OBSERVACIONES:

|                 |                                   |                  |       |
|-----------------|-----------------------------------|------------------|-------|
| Arquitecto      | WALDO ALFREDO VARGAS C.           |                  |       |
| Ubicación       | Calle Dario Ovalle S/N, Polpaico. |                  |       |
| Propietario     | I. Municipalidad de Til-Til.      |                  |       |
| Observaciones   | ROL N° 66-031.-                   | Lam Proyecto N°: | E 1/2 |
| ROL N° 66-031.- | RBD: 10444-2                      |                  |       |

|         |                                                  |                                      |
|---------|--------------------------------------------------|--------------------------------------|
| Firmas: | Propietario<br>DARIO OVALLE LEONARDO<br>ALCALDE. | Arquitecto<br>WALDO VARGAS CONSUEGRA |
|---------|--------------------------------------------------|--------------------------------------|