



PLANTA DE FUNDACIONES ESC. 1:50

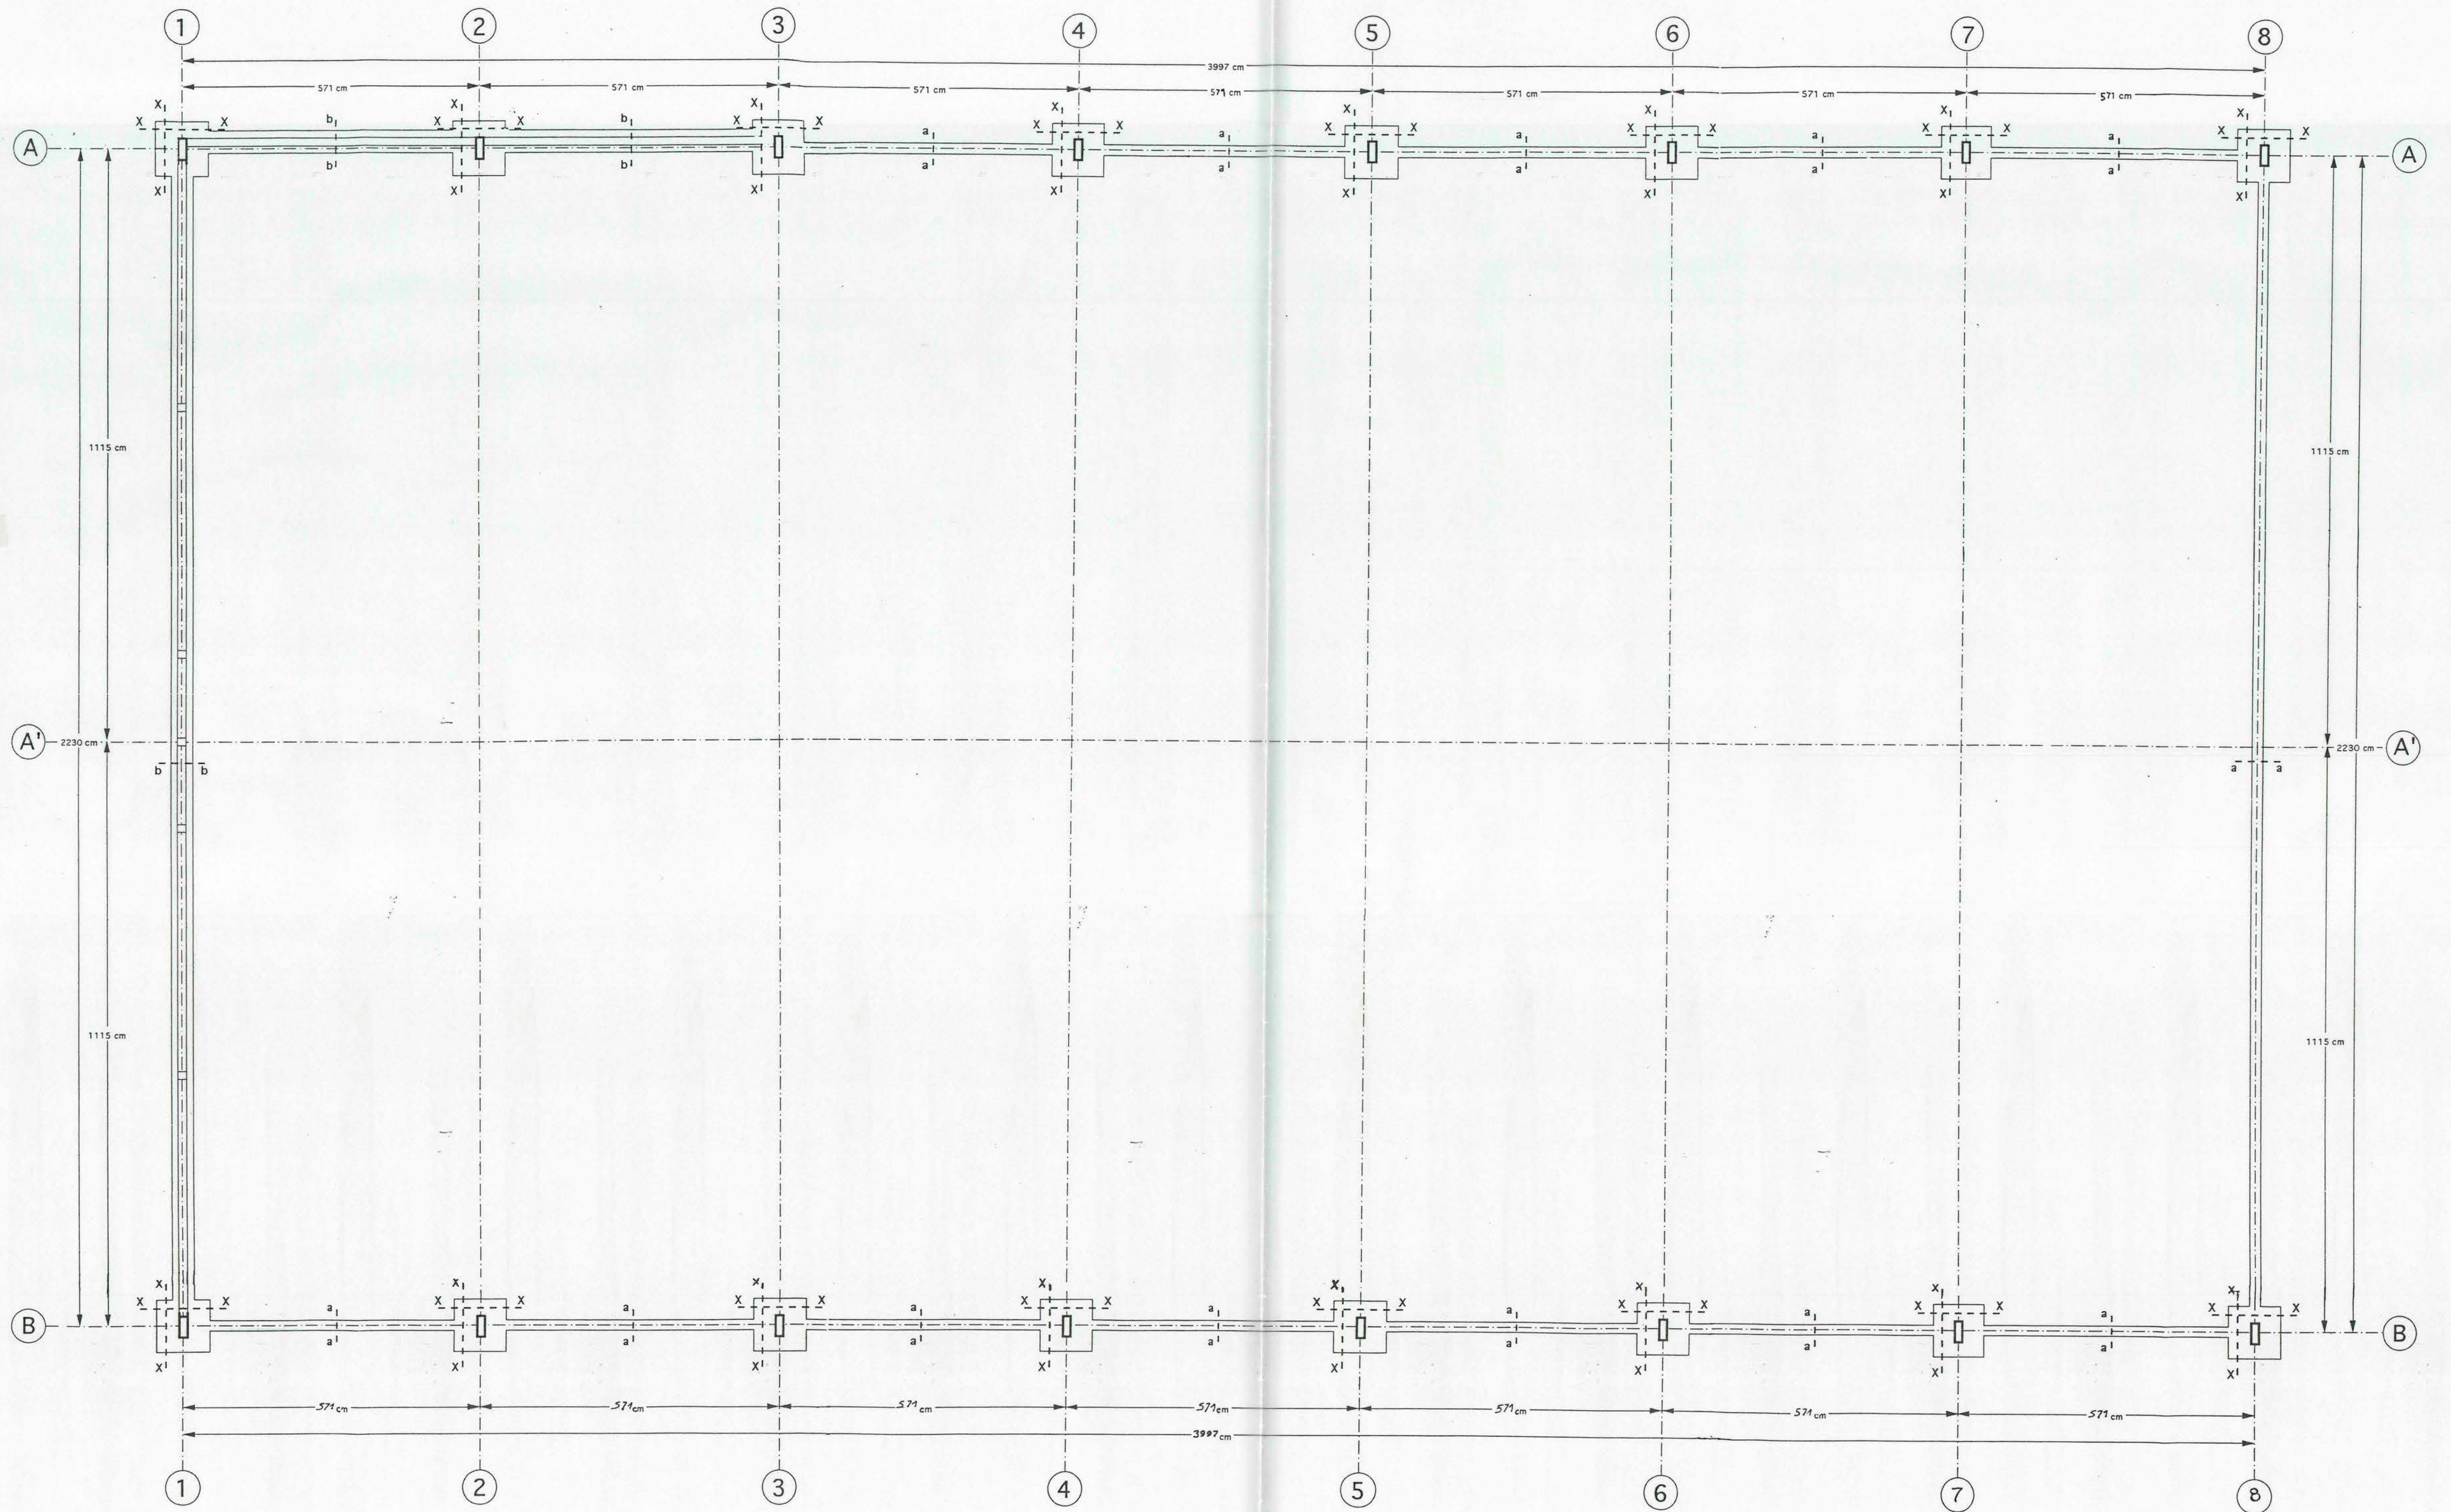


NOTAS GENERALES

- A.- ACERO PARA HORMIGON ARMADO, SE EMPLEARA A44-28H, CON RESALTES
- B1.- FABRICACION
- B2.- MATERIALES:
- CALIDAD ACERO PERFILES: A37-24ES
- CALIDAD ACERO PERROS: A42-23E
- CALIDAD ACERO PLANCHAS: A37-24ES
- CALIDAD SOLDADURA MANUAL: AWS-ASTM 6011
- B3.- EL FABRICANTE HARA LOS AJUSTES NECESARIOS DURANTE LA FABRICACION
- B4.- SE RECOMIENDA DE ARMADO DE PRUEBA DE UN MODULO.
- B5.- ANTES DE PINTAR LA ESTRUCTURA, SE REMOVERA EL OXIDO DE LOS ELEMENTOS METALICOS, MEDIANTE ALGUN METODO MECANICO Y/O QUIMICO (ACIDO FOSFORICO), LO QUE SE HARA UNA VEZ REMOVIDAS LAS MANCHAS DE ACEITE O GRASA MEDIANTE ALGUN DILUYENTE.
- B6.- LA ESTRUCTURA SE PINTARA CON DOS MANOS DE ANTIOXIDO EPOXICO Y DOS MANOS DE ESMALTE, SE EXCEPTUARAN LAS ZONAS DE SOLDADURA EN TERRENO, LAS CUALES SE PINTARAN A POSTERIOR.
- B7.- PARA LOS SIMBOLOS DE SOLDADURA CONSULTAR NORMA I.N.N. 428 OF. 58 O MANUAL ICHA.
- B8.- TODAS LAS DIMENSIONES ESTAN EN MILIMETROS, PRIMANDO LAS COTAS SOBRE EL DIBUJO.
- C.- MONTAJE:
- C1.- UNA VEZ MONTADOS LOS MARCOS, SE DEBERAN MONTAR TODOS LOS ARRIOS-TRAMIENTOS DE TECHO Y LATERALES, TENSANDO LOS PRIMEROS SIN DESAPLOMAR LA ESTRUCTURA; A CONTINUACION SE MONTARAN LAS COSTANERAS
- C2.- EL MORTERO DE NIVELACION SE CONFECCIONARA CON UNA RAZON CEMENTO/ARENA 1:3.
- C3.- LOS DETERIORES EN LAS PINTURAS DE PROTECCION SE REPARARAN AL FINALIZARSE EL MONTAJE.
- D.- HORMIGONES:
- D1.- HORMIGON ARMADO H25
- D2.- HORMIGON EMPANTILLADO 170 KG/M3
- D3.- ACERO REDONDO: A44-28H (CON RESALTES).
- D4.- HORMIGON DE FUNDACIONES: H20
- D5.- HORMIGON DE RADIERES: H30
- D6.- RECUBRIMIENTOS: 3 cm.
- D7.- SALVO INDICACION CONTRARIA, LOS EMPALMES DE LAS ARMADURAS SERAN DE 50 DIAMETROS.
- D8.- TODAS LAS COTAS SE VERIFICARAN EN TERRENO.
- D9.- LOS SELLOS DE FUNDACIONES SERAN RECIBIDOS POR MECANICA DE SUELOS.
- D10.- FATIGAS IMPUESTAS A TERRENO:
- ESTATICA: 3.00 kg/cm2
- DINAMICA: 4.00 kg/cm2
- D11.- VER DET ALLES DE FUNDACIONES EN PLANO N° MD-1
- D12.- RADIERE S:
- ESPOSOR: 15 Y 18 cms.
- E.- CUBIERTAS PIZARRERO
- F.- ALBAÑILERIA DE LADRILLO PRINCESA Y LADRILLO ARCILLOSO TIPO B
- G.- MORTERO DE PEGA ALBAÑILERIA R28S= 80 KG/CM2
- H.- DEBERAN ESPERARSE, TODAS LAS NORMAS EN VIGENTES RELATIVAS A: CEMENTO, AGREGADO PARA HORMIGON, HORMIGON ARMADO, ACERO LADRILLO ARCILLOSO, MADERAS, EJECUCION ESTRUCTURAS DE ACERO ELECTRODOS, CLASIFICACION DE SOLDADOR Y CONTROL DE CALIDAD


CORTE X-X ESC. 1:20

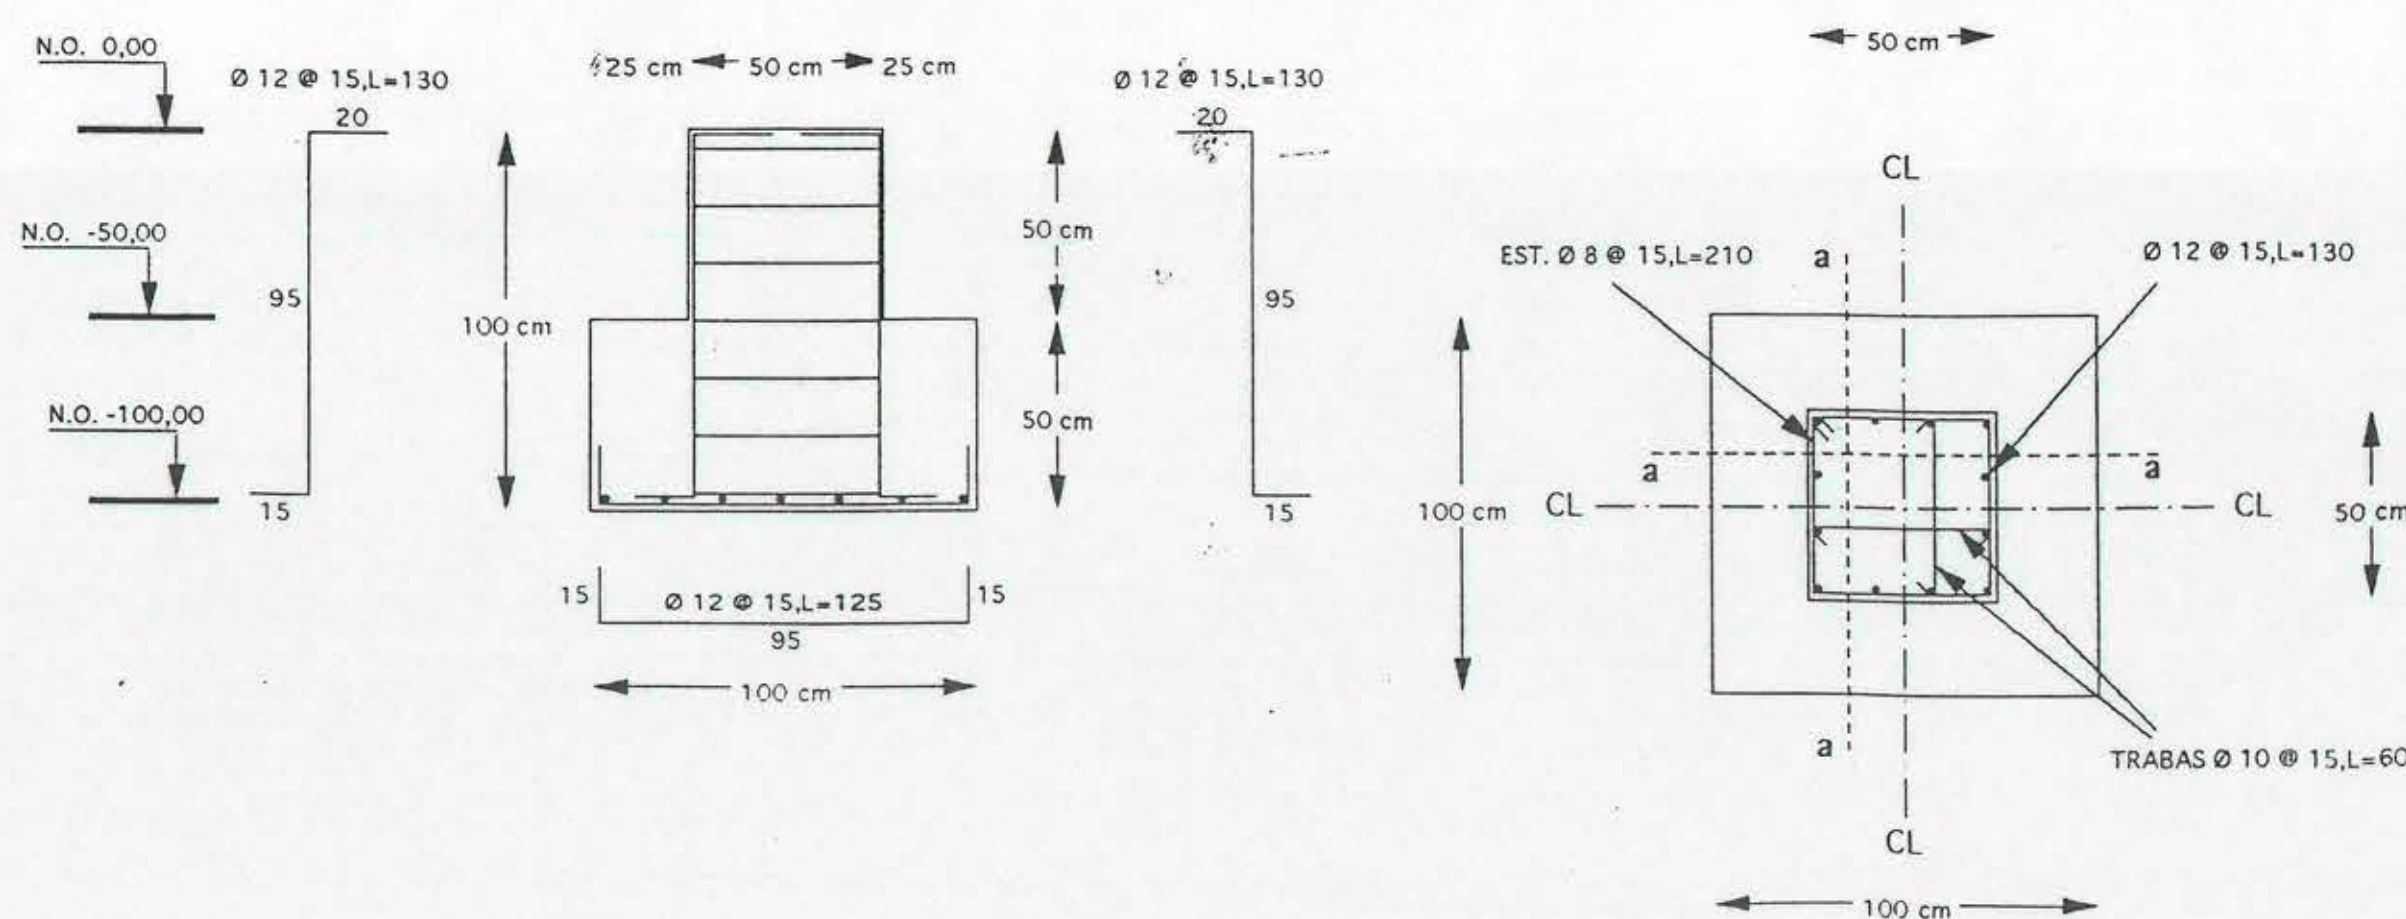

CORTE b-b ESC. 1:20

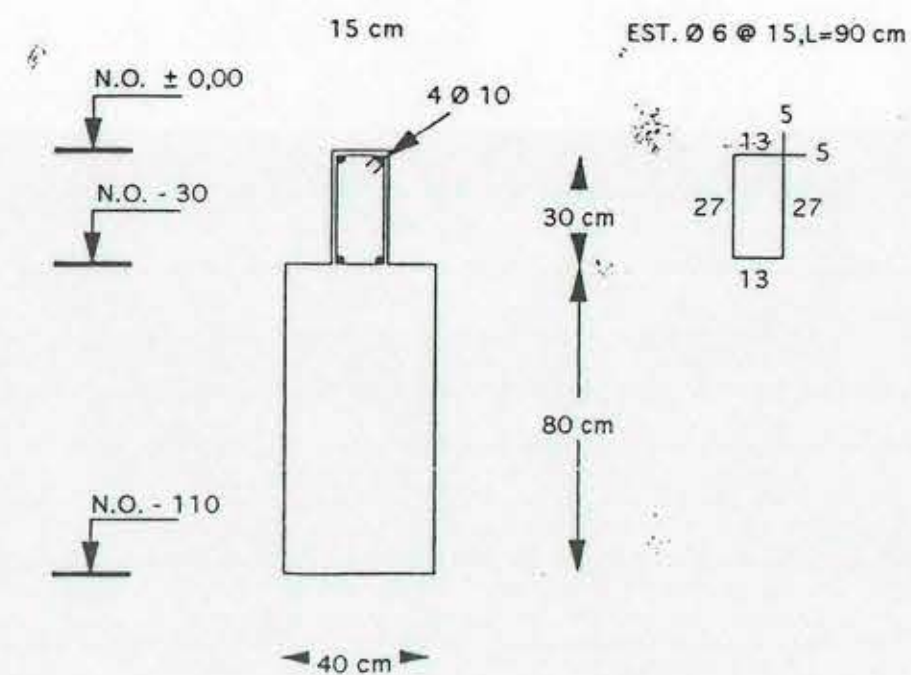

CORTE a-a ESC. 1:20

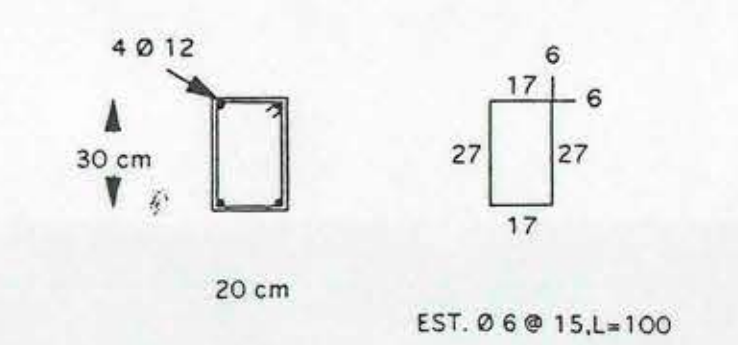

Arquitecto	WALDO ALFREDO VARGAS C.		
Ubicación	DARIO OBALLE S/N.		
Propietario	Cop. Educ. Municipalidad de TIL-TIL		
dibujo	Observaciones:	Lam N°	
fecha	PLANTA DE FUNDACIONES.	1/3.	
	NUMERO MUNICIPAL S/N.		
Firmas	Propietario	Arquitecto	
	DARIO OBALLE LEGROS.	WALDO VARGAS C.	
	ALCALDE	CONSULTOR	