



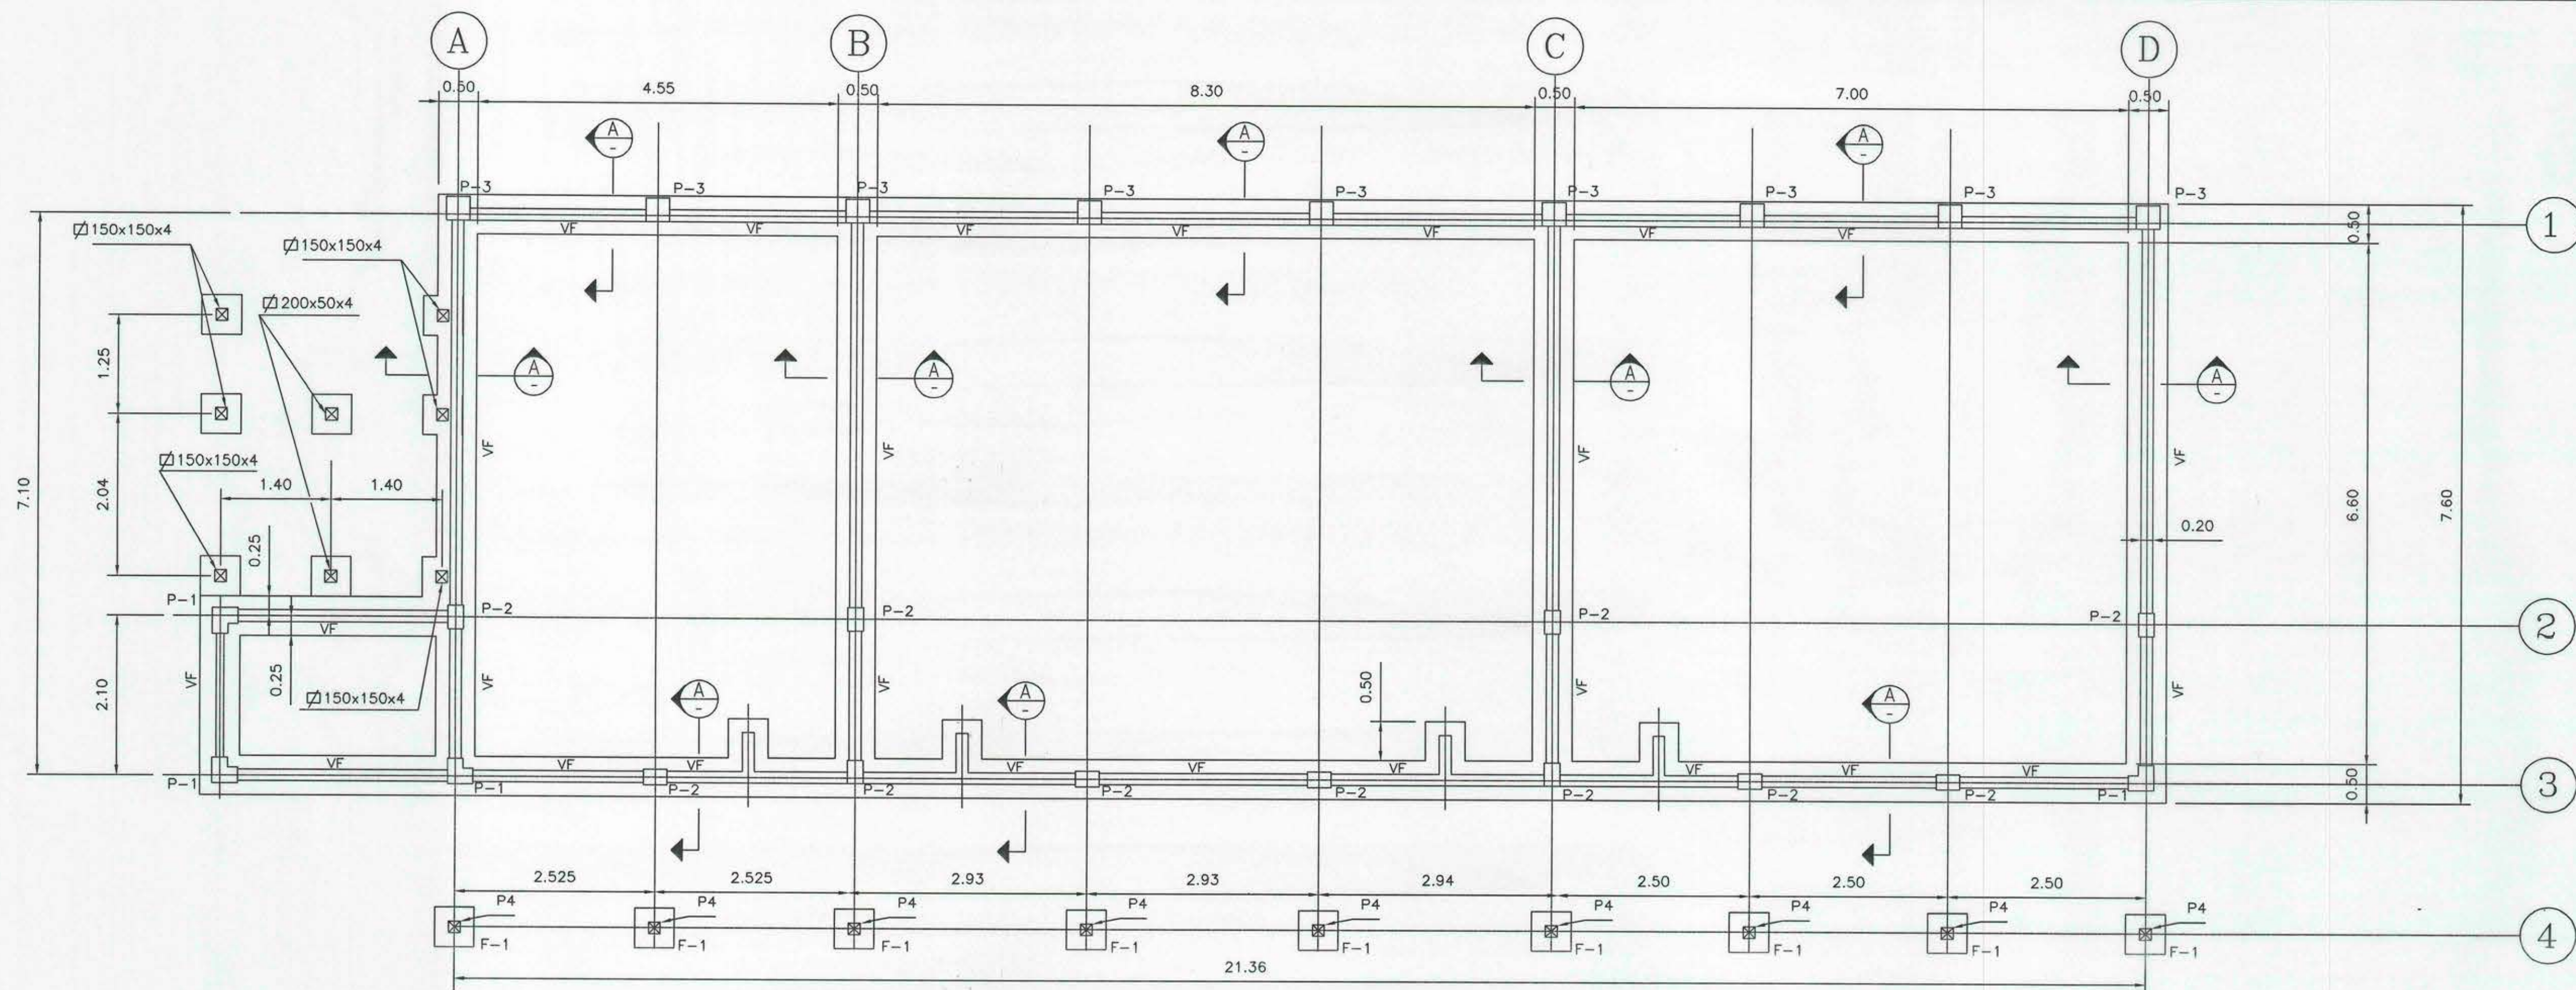


PLANTA FUNDACIONES Y PILARES NIVEL 0.00
ESCALA 1:50

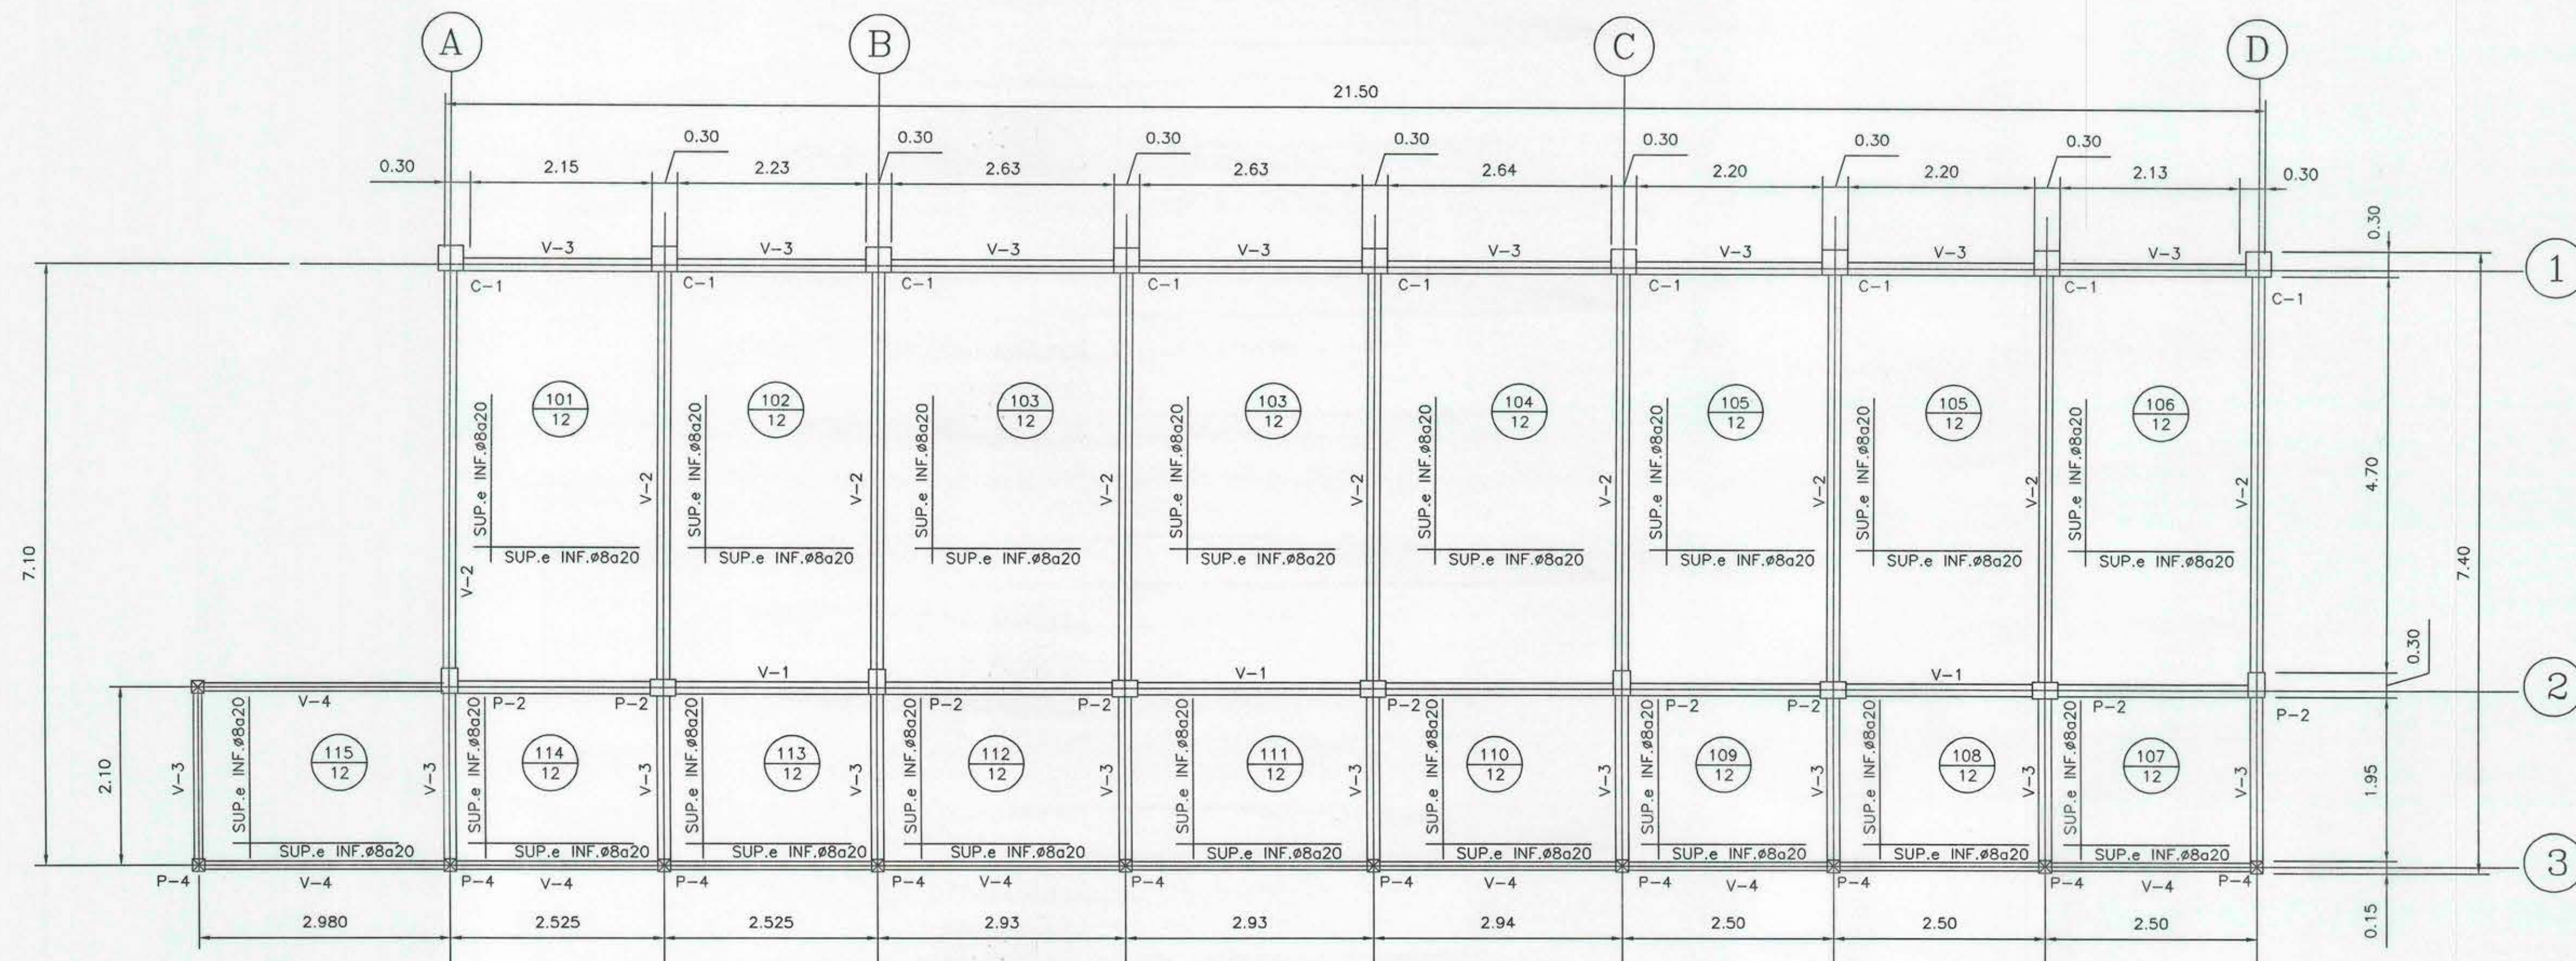

PLANTA VIGAS LOSAS NIVEL +3.30 Y PILARES


NOTAS:

- 1.- DIMENSIONES EN METROS (S.I.C.).
- 2.- RECUBRIMIENTO FUNDACIONES 5 cm.
- 3.- RECUBRIMIENTO ARMADURA LOSAS 1/2".
- 4.- ARMADURA ACERO A-63-42H.

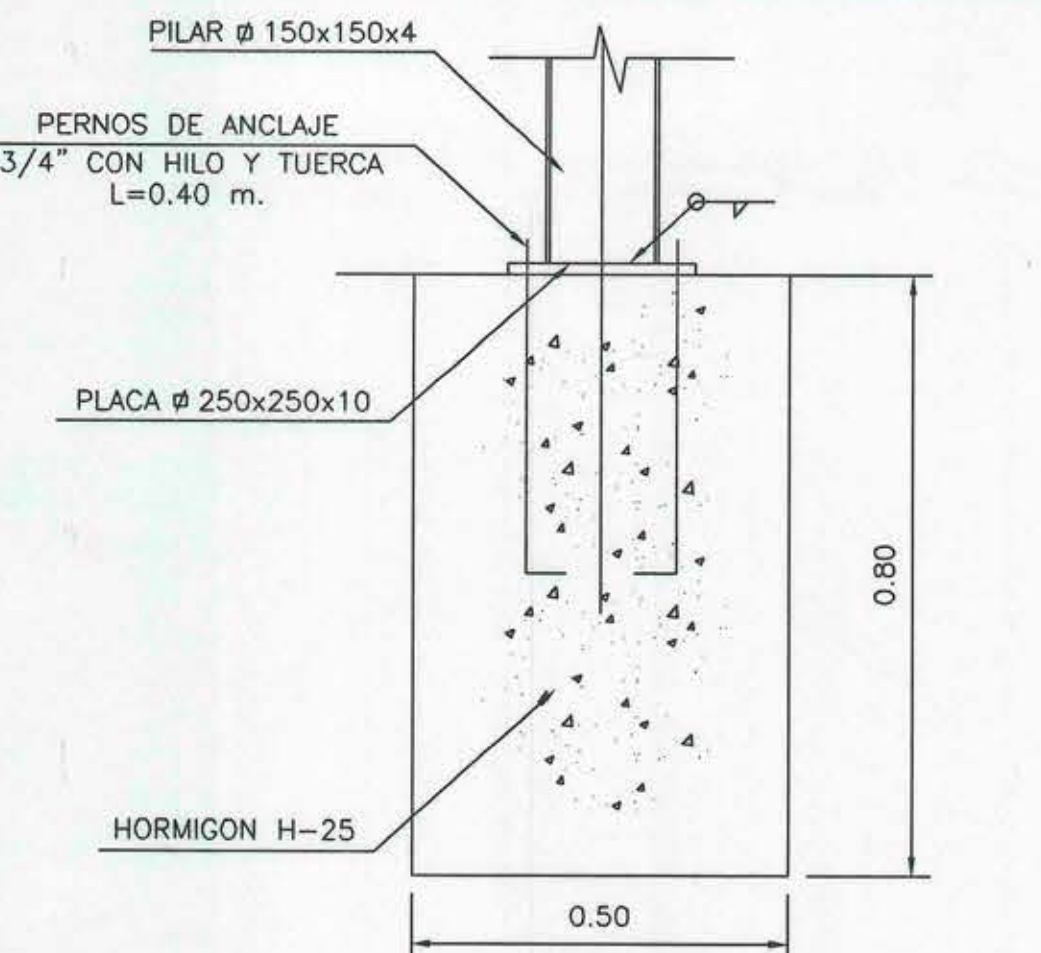


DETALLE 2
ESC. 1:10


PILARES METALICOS FUNDACION

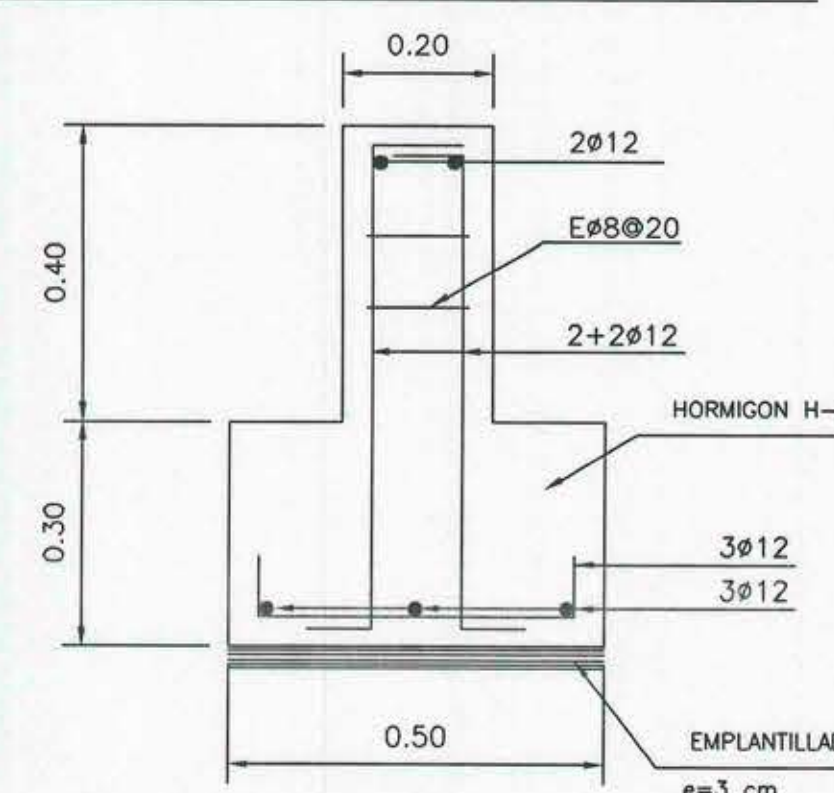

FUNDACION F1
ESCALA 1:10

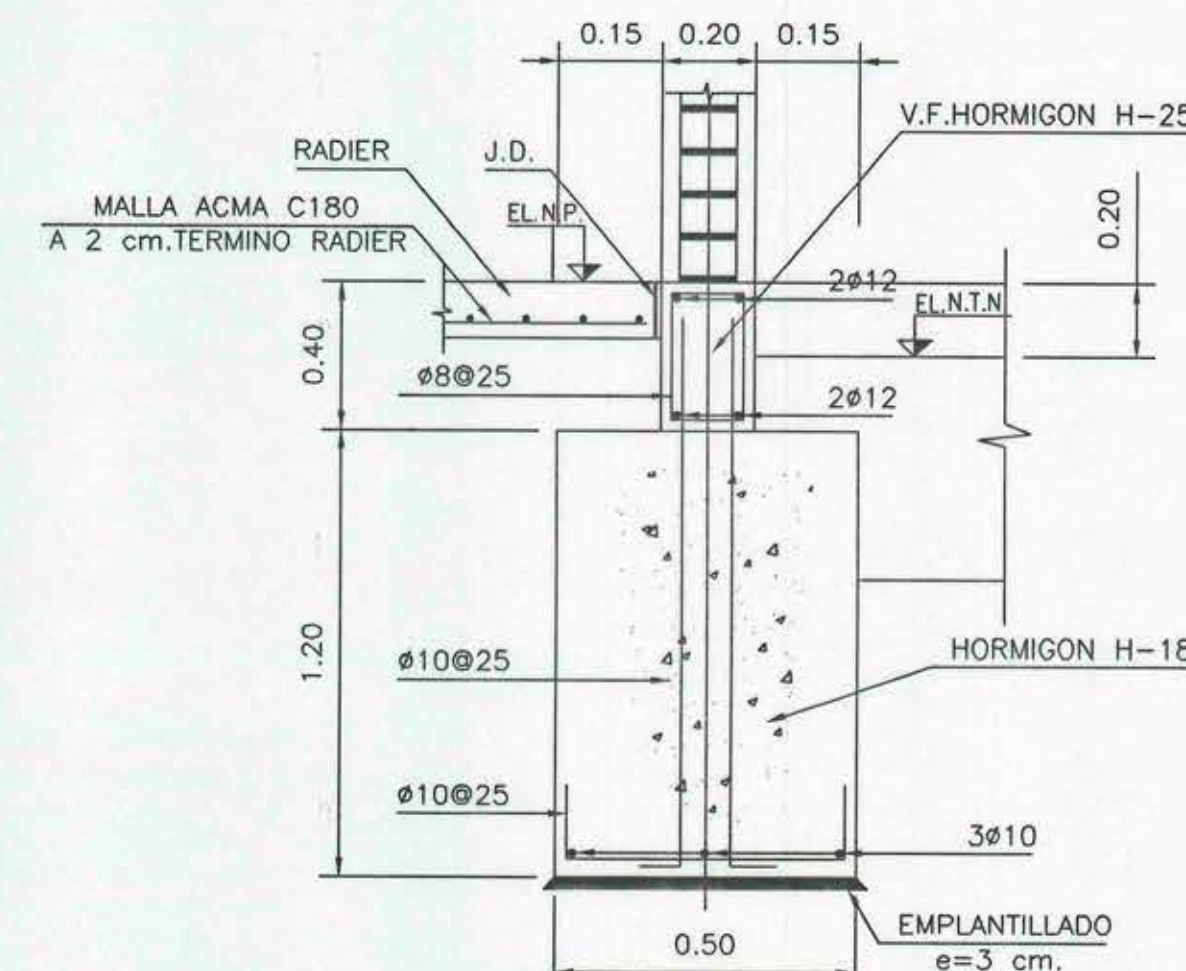

SECCION A-A
ESC. 1:20

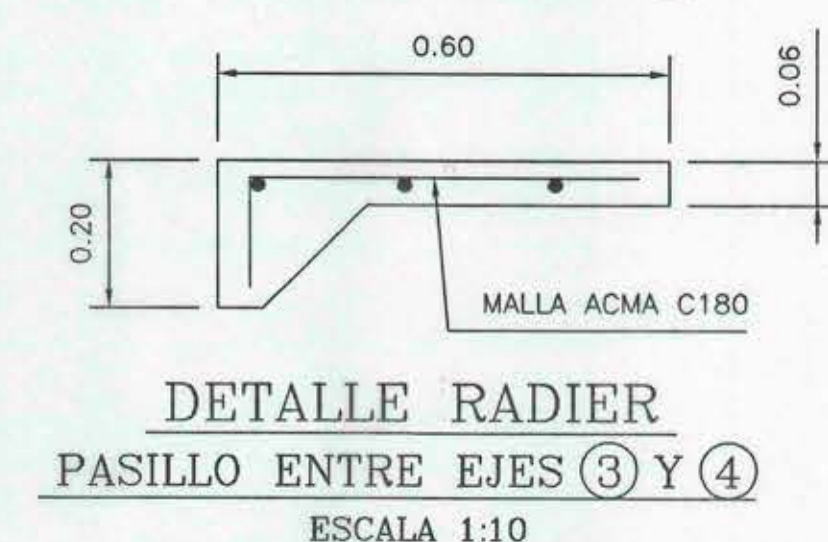

DETALLE RADIER
PASILLO ENTRE EJES (3) Y (4)
ESCALA 1:10

ILUSTRE MUNICIPALIDAD DE TIL-TIL	
ESCUELA BASICA	
G-352 - POLPAICO	
OBSERVACIONES	

GHR INGENIERIA LTDA.

REVISIONES		No.	FECHA	DESCRIPCION	POR	CKD	APR.	DIBUJO	GMO. PONCE	FECHA	ABRIL/2001
		1	18/05	MODIFICA VIGAS Y REV. GENERAL	R.G.	J.R.		CALCULO	RENAN GONZALEZ	FECHA	ABRIL/2001
		0	04/01	CONSTRUCCION	R.G.	J.R.		REVISO	JORGE RIQUELME	FECHA	ABRIL/2001
		A	04/01	COORDINACION				APROBO	RENAN GONZALEZ	FECHA	ABRIL/2001

SUPERFICIE TERRENO		- m2
Arquitecto	WALDO ALFREDO VARGAS C.	
Ubicación	Calle Dario Ovalle S/N	
Propietario	I. Municipalidad de Til-Til	
Contenido	Contenido: Planta Fundacion y Vigas Losas	
Observaciones	Observaciones o planta Vigas Losas	
Firmas	Firmas	
Propietario	WALDO VARGAS GONZALEZ	
Arquitecto	WALDO VARGAS GONZALEZ	