



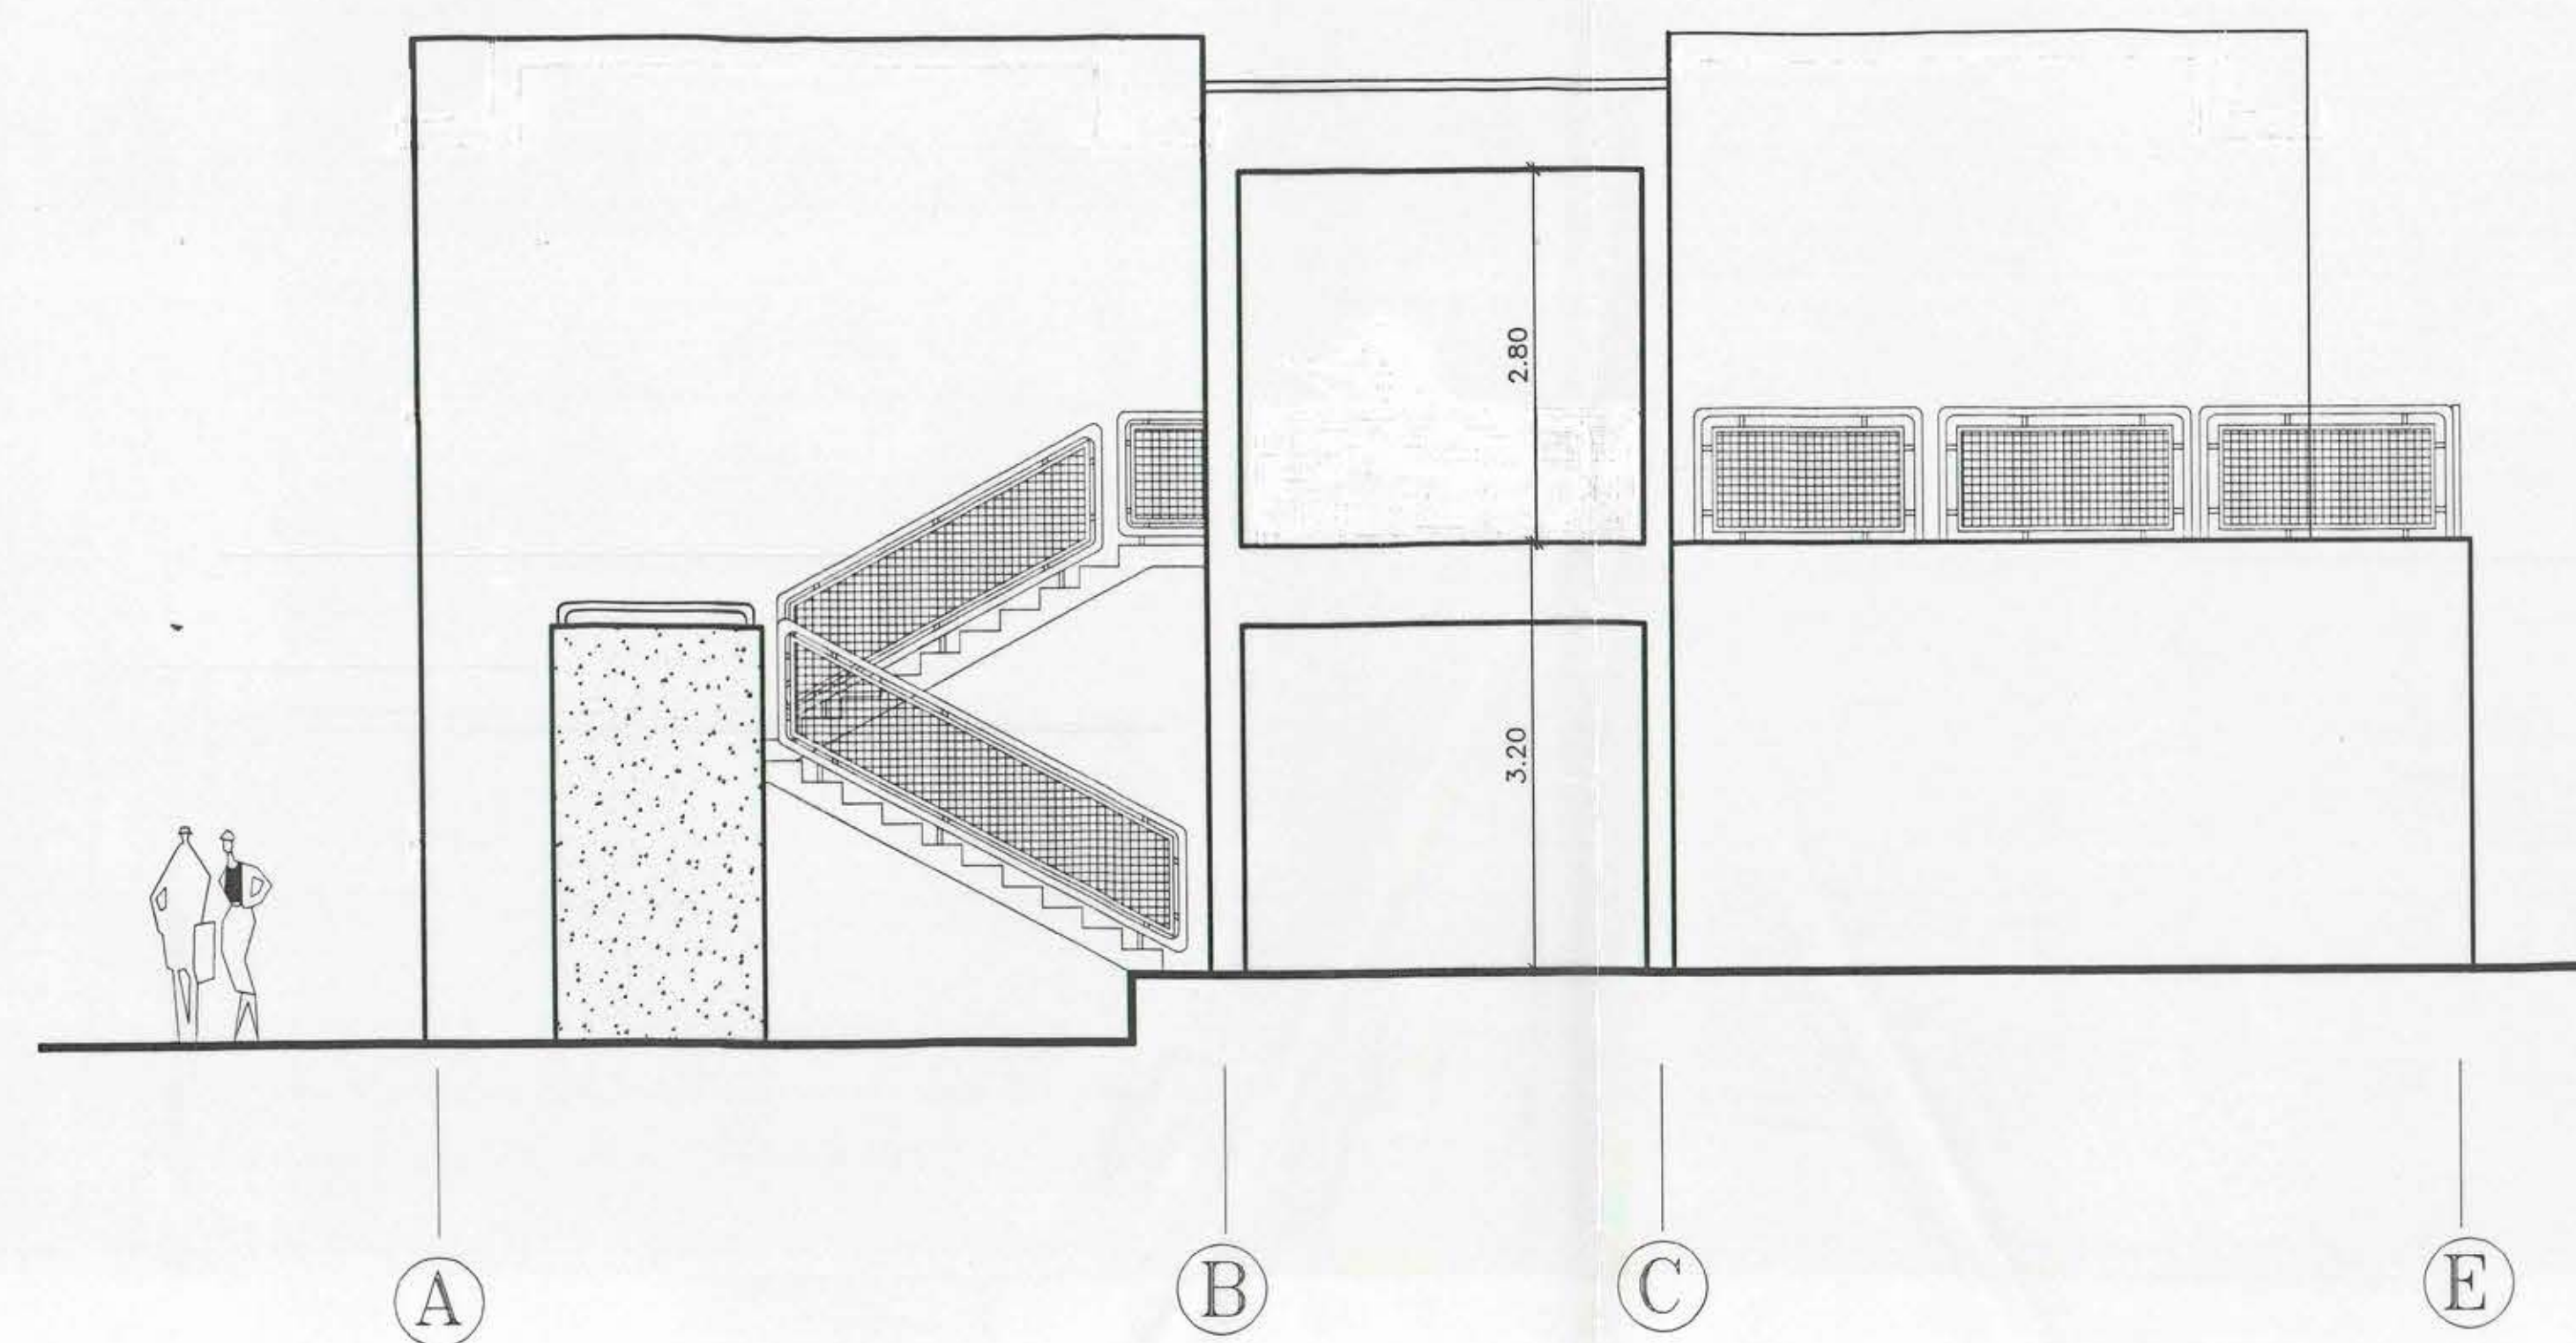


ELEVACION NORTE  
ESC 1 : 50

ETAPA II

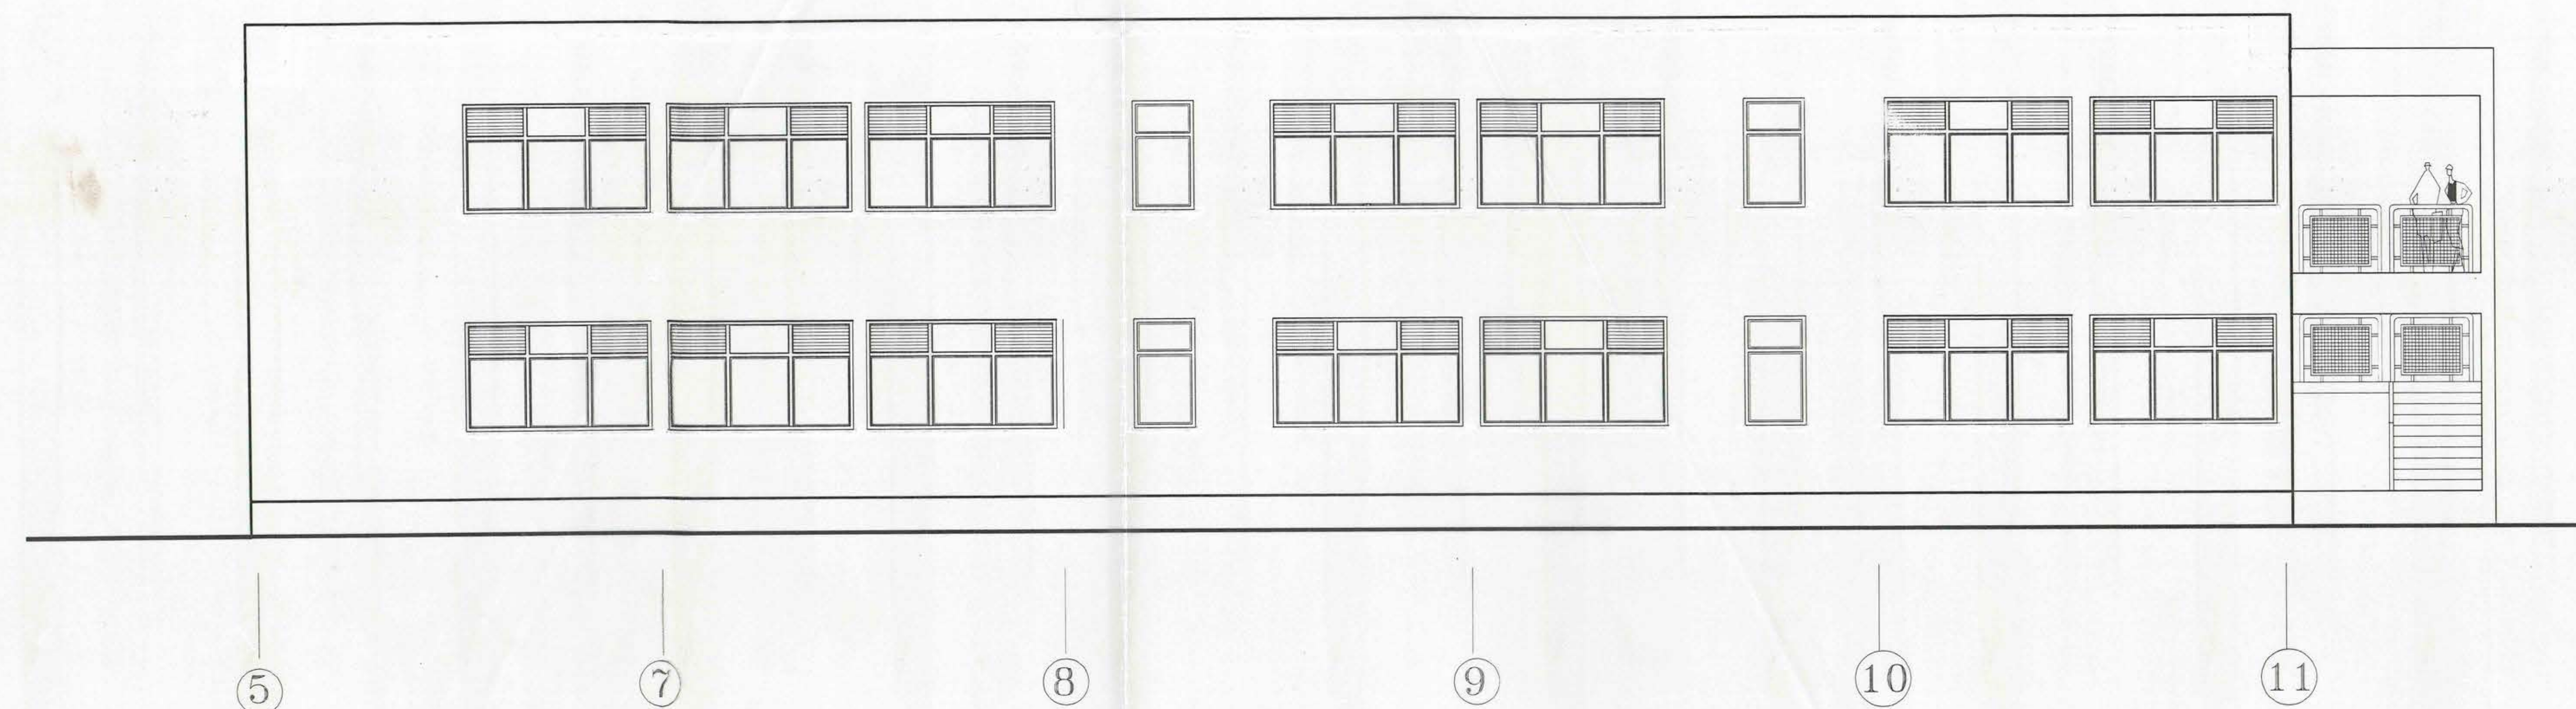


ELEVACION ORIENTE  
ESC 1 : 50

ETAPA II

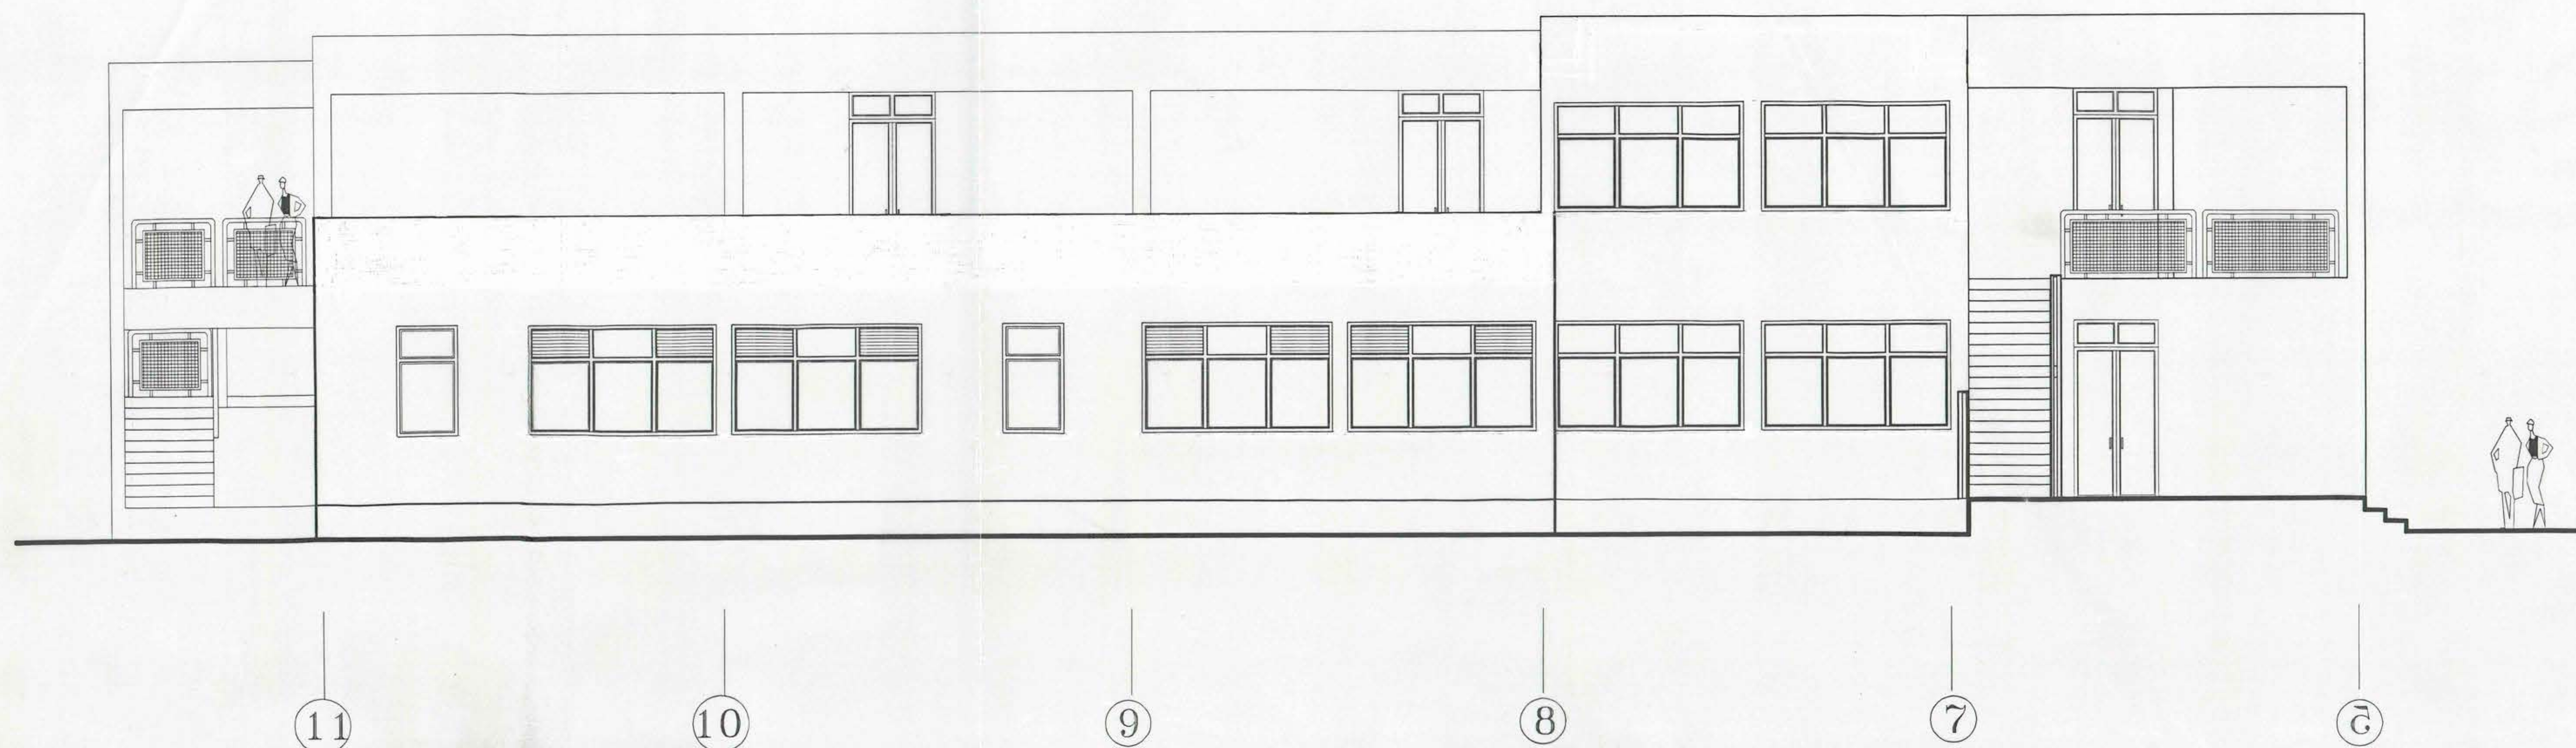


ELEVACION PONIENTE  
ESC 1 : 50

ETAPA II

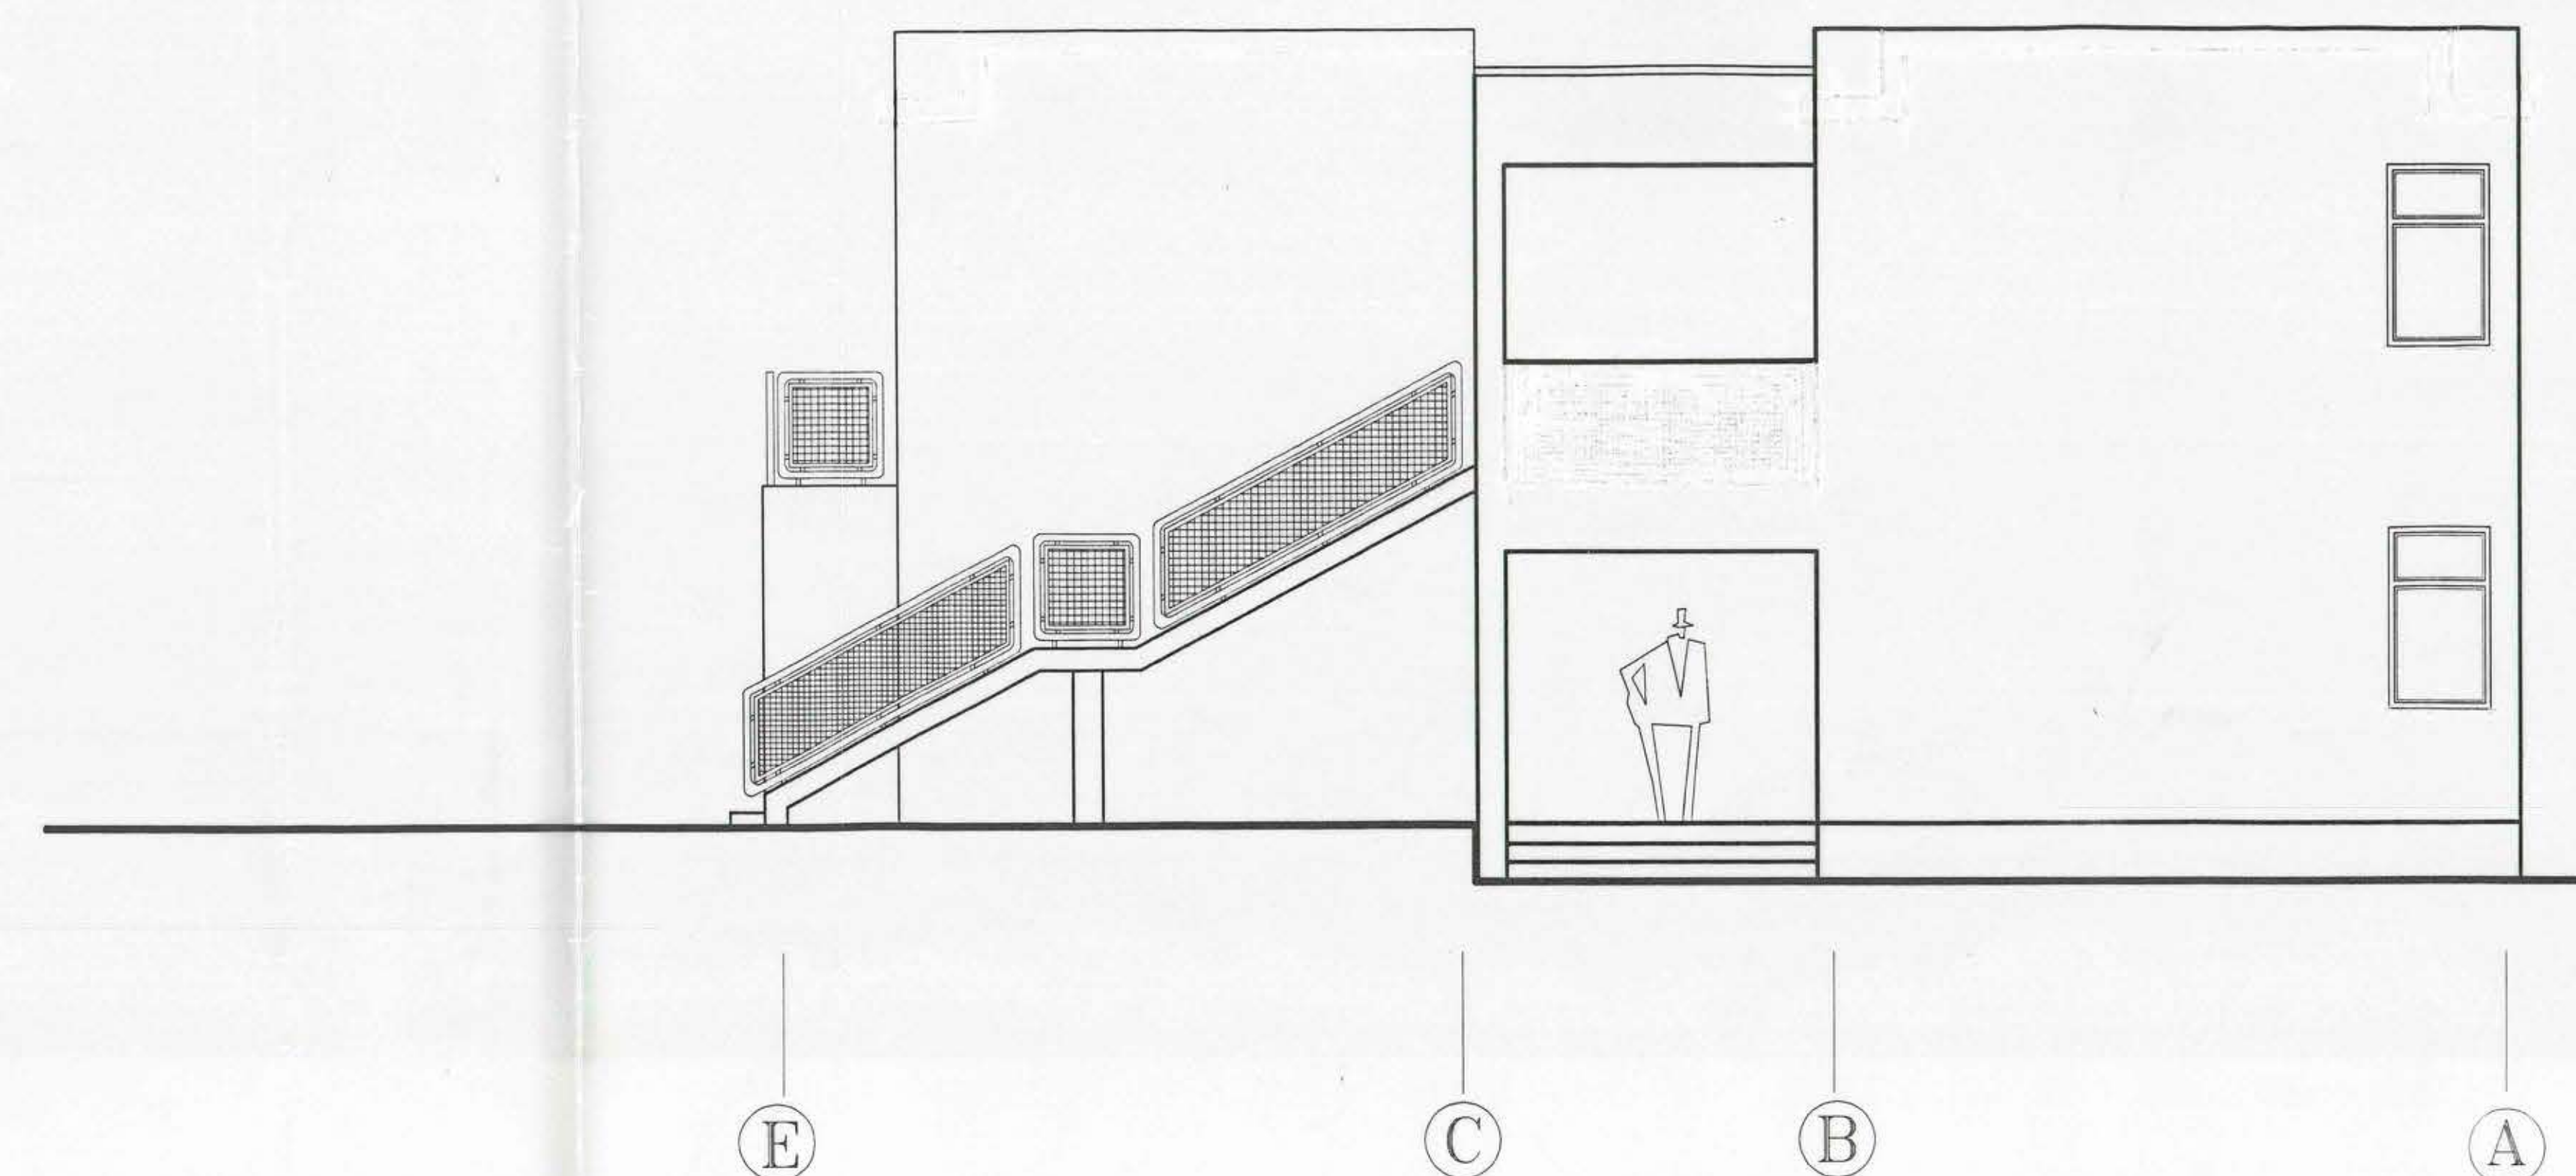


ELEVACION SUR  
ESC 1 : 50

ETAPA II

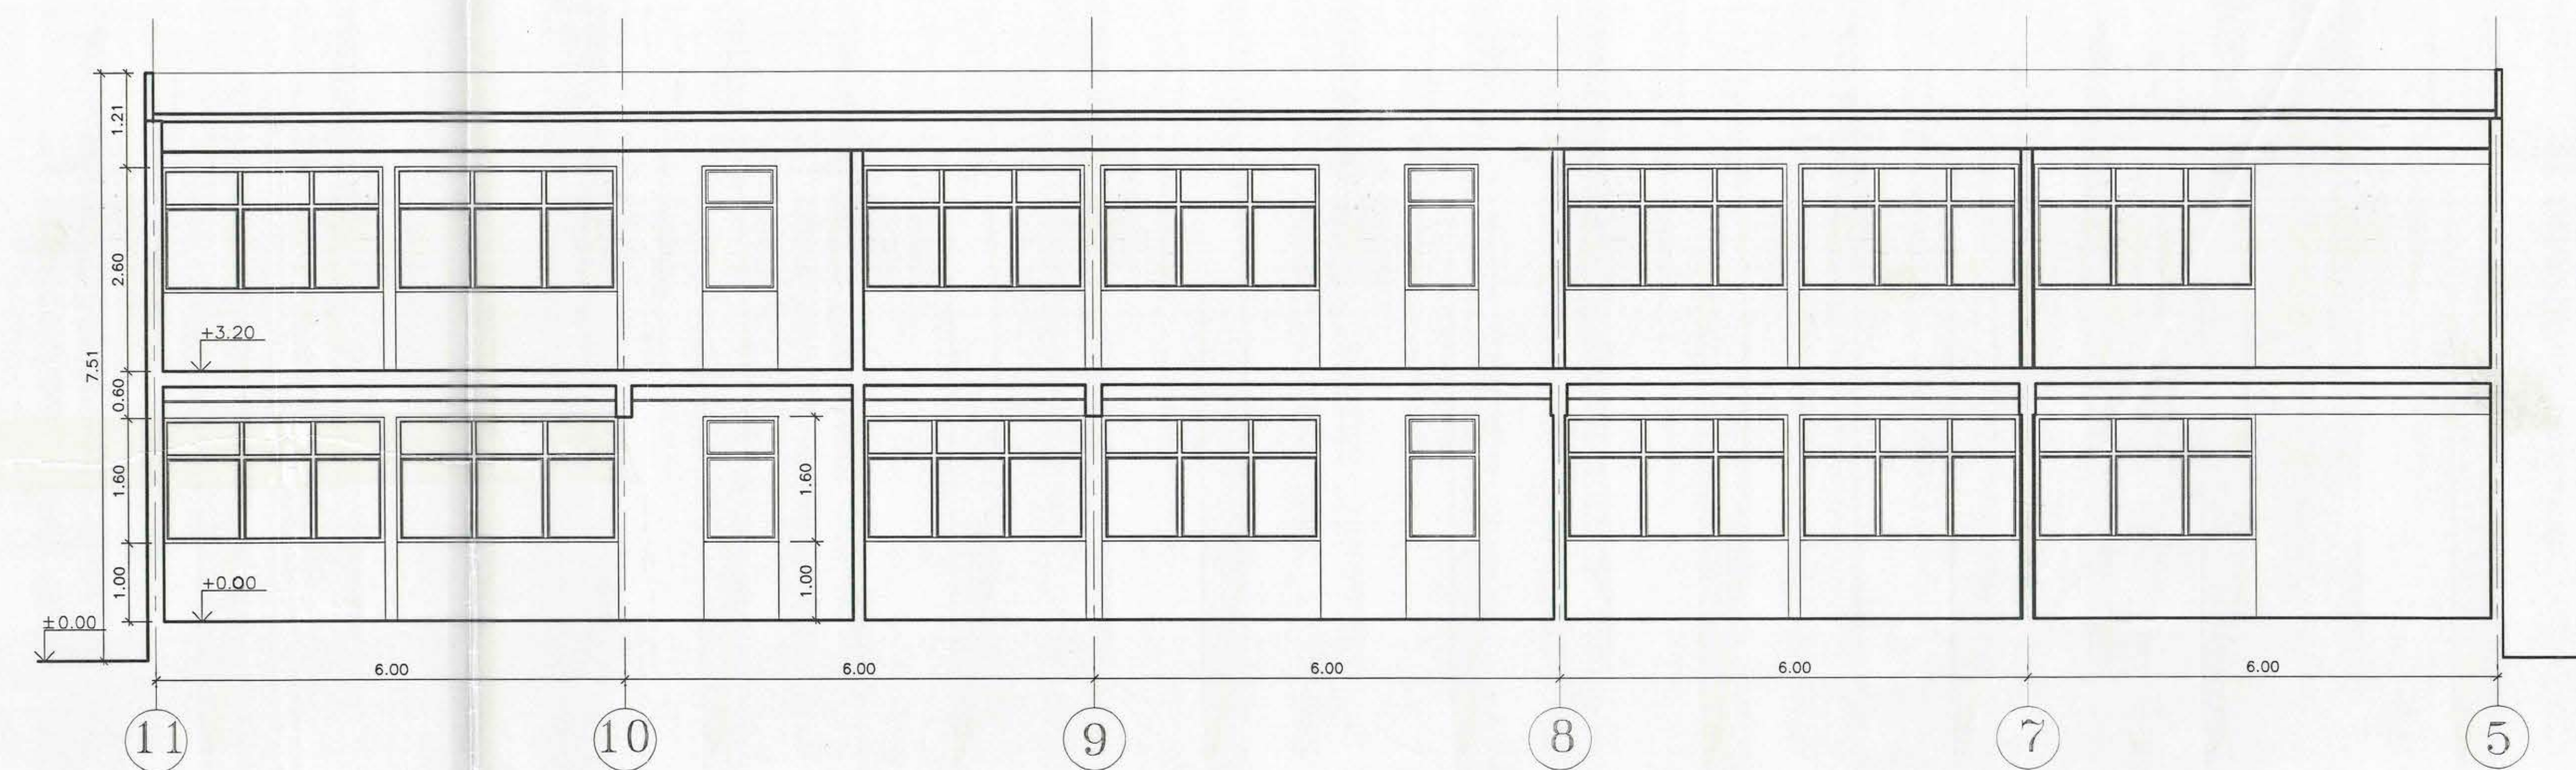

CORTE C-C  
ESC 1 : 50

ETAPA II

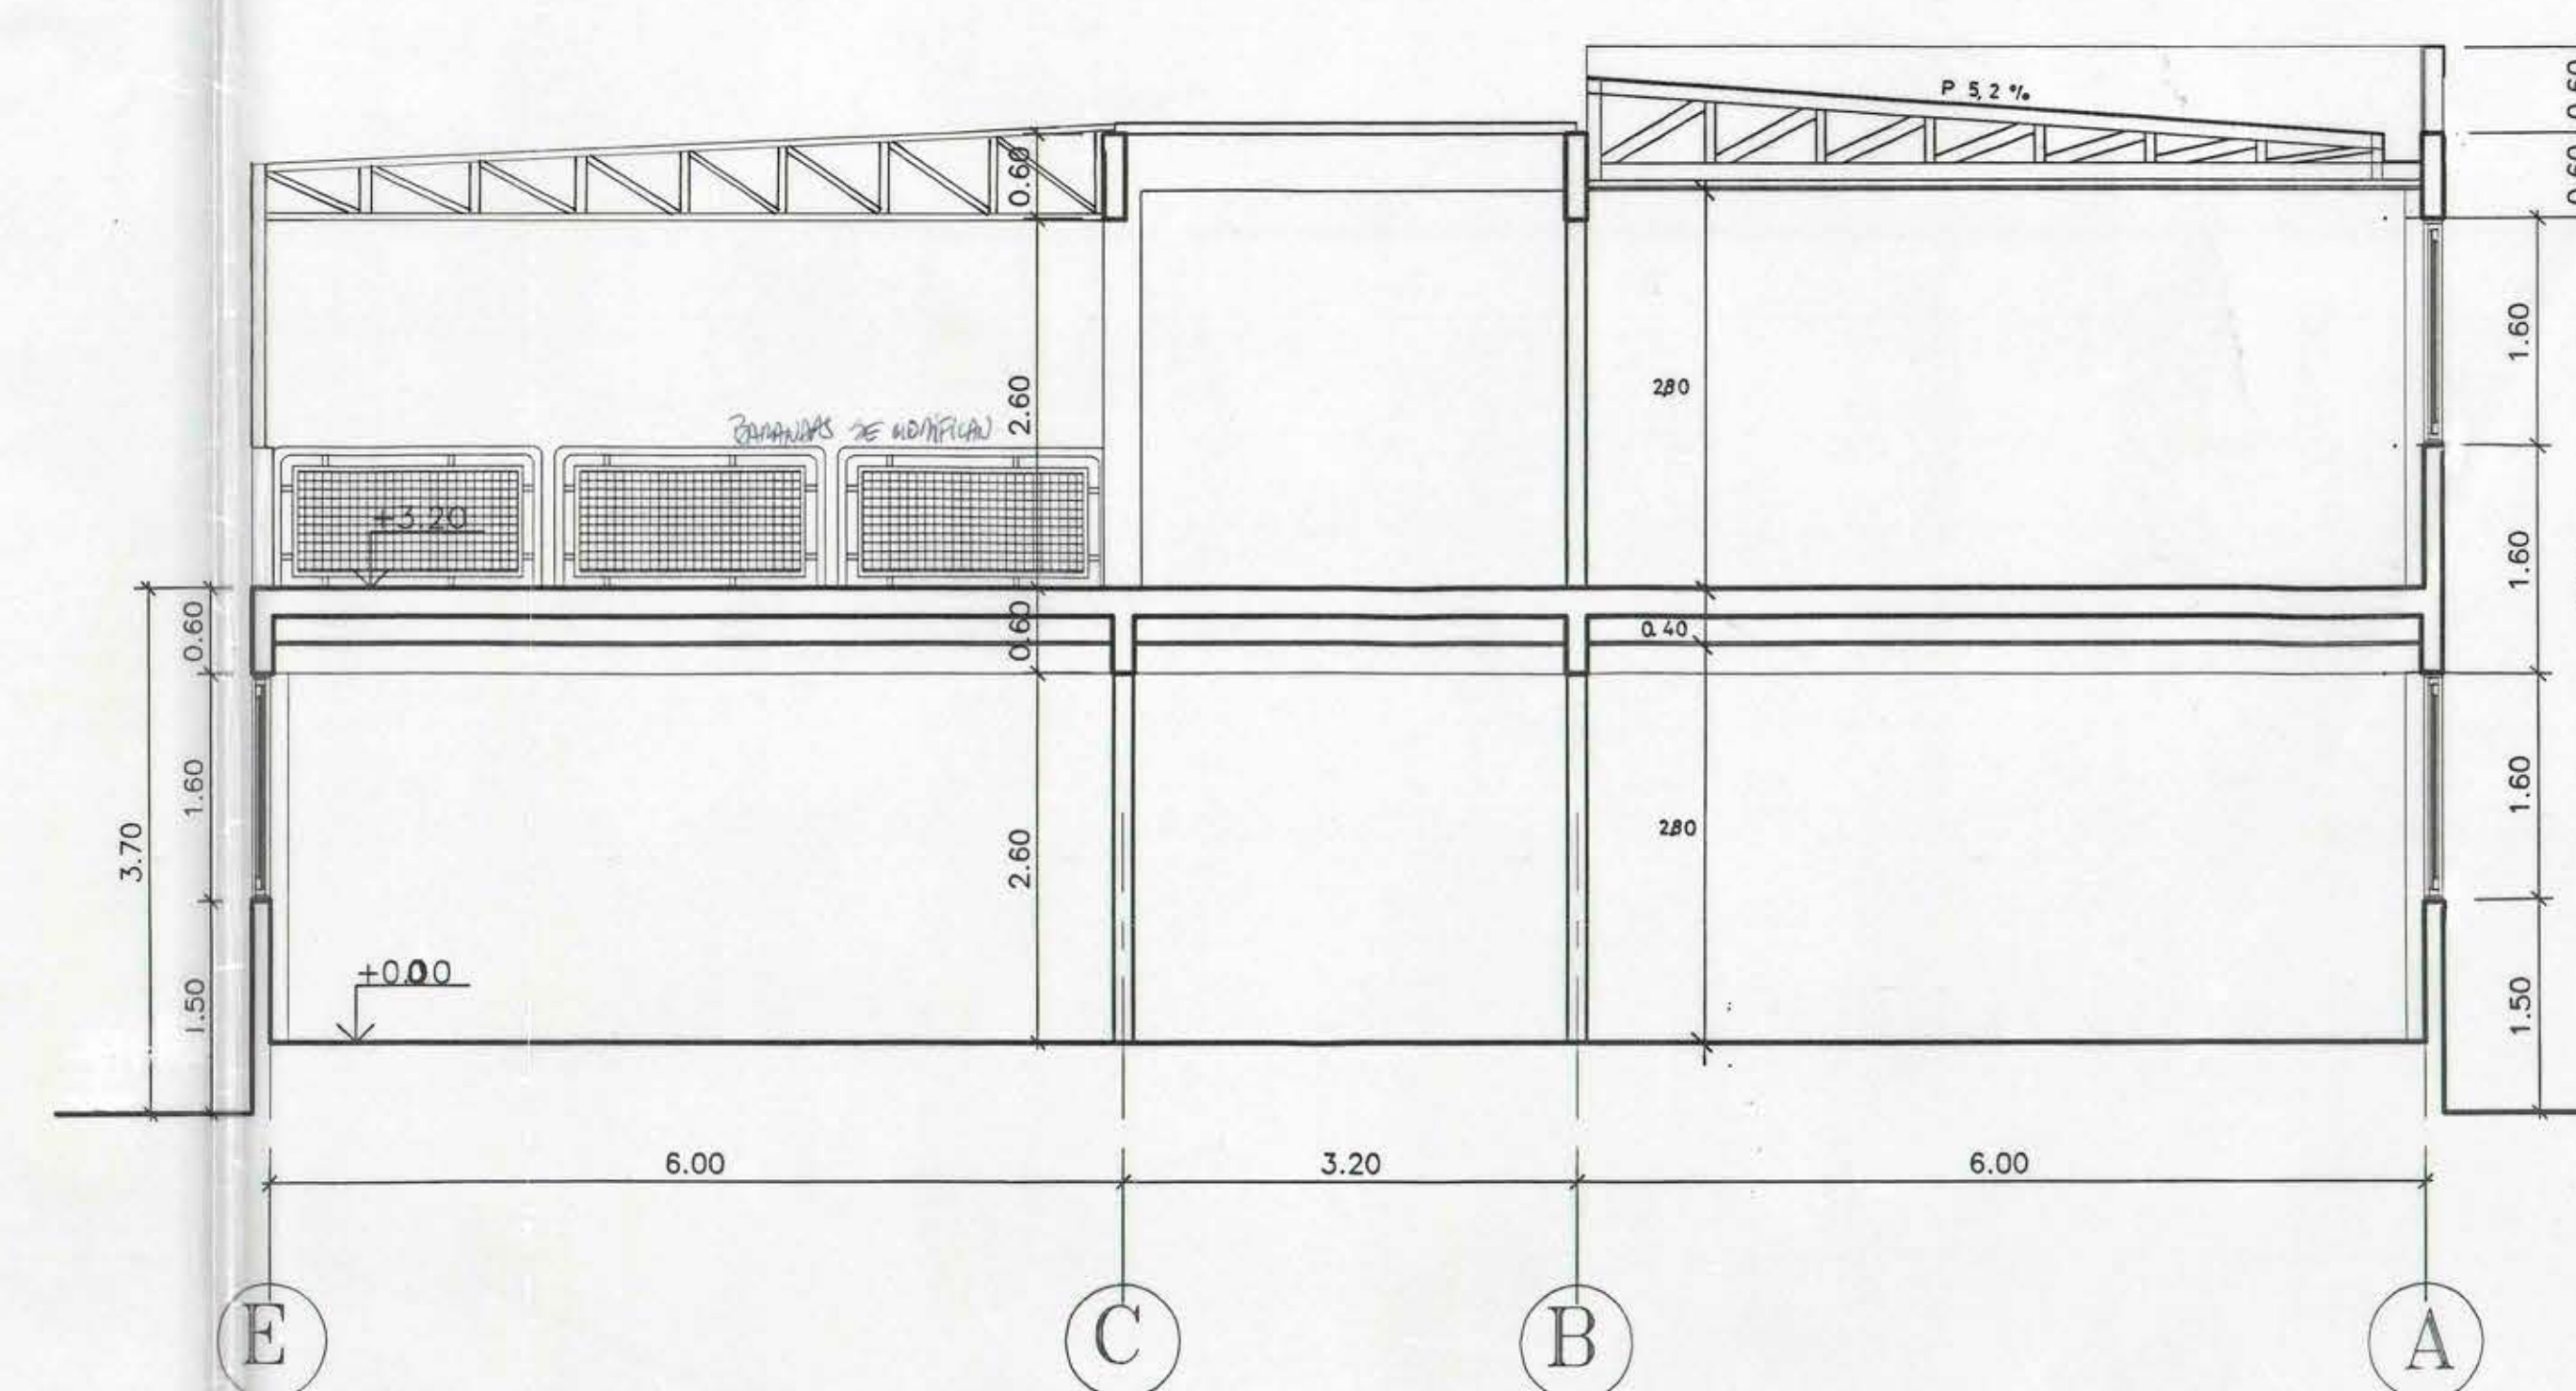

CORTE B' - B'  
ESC 1 : 50

ETAPA II

|   |  |                                                                                      |
|---|--|--------------------------------------------------------------------------------------|
| <b>DIRECCION DE OBRAS MUNICIPALES</b><br>Ilustre Municipalidad de Cerro Navia<br>PROYECTO : REPOSICION ESCUELA BASICA D No416<br>UBICACION : AV. DIAGONAL RENE NO1601 CERRO NAVIA |  |                                                                                      |
| FECHA : ABRIL 1988 ESCALA : 1/50   |  |                                                                                      |
| CONTENIDO :<br>Corte B' - B'<br>Corte C - C<br>Elevacion Norte<br>Elevacion Sur<br>Elevacion Poniente<br>Elevacion Oriente                                                        |  | LAMINA :<br><b>P/12</b><br>12 DE 16                                                  |
| APROBACION<br>CRISTINA GIBALDO LAYAN<br>ALCALDESA   |  | ARQUITECTO PROYECTISTA<br>EMILIO STANISLAW BARROS<br>ARQUITECTO<br>DIRECTOR DE OBRAS |
| CLASIFICACION DE LA MAZA<br>DISEÑO : Ma Eugenia Tudela   |  |                                                                                      |