



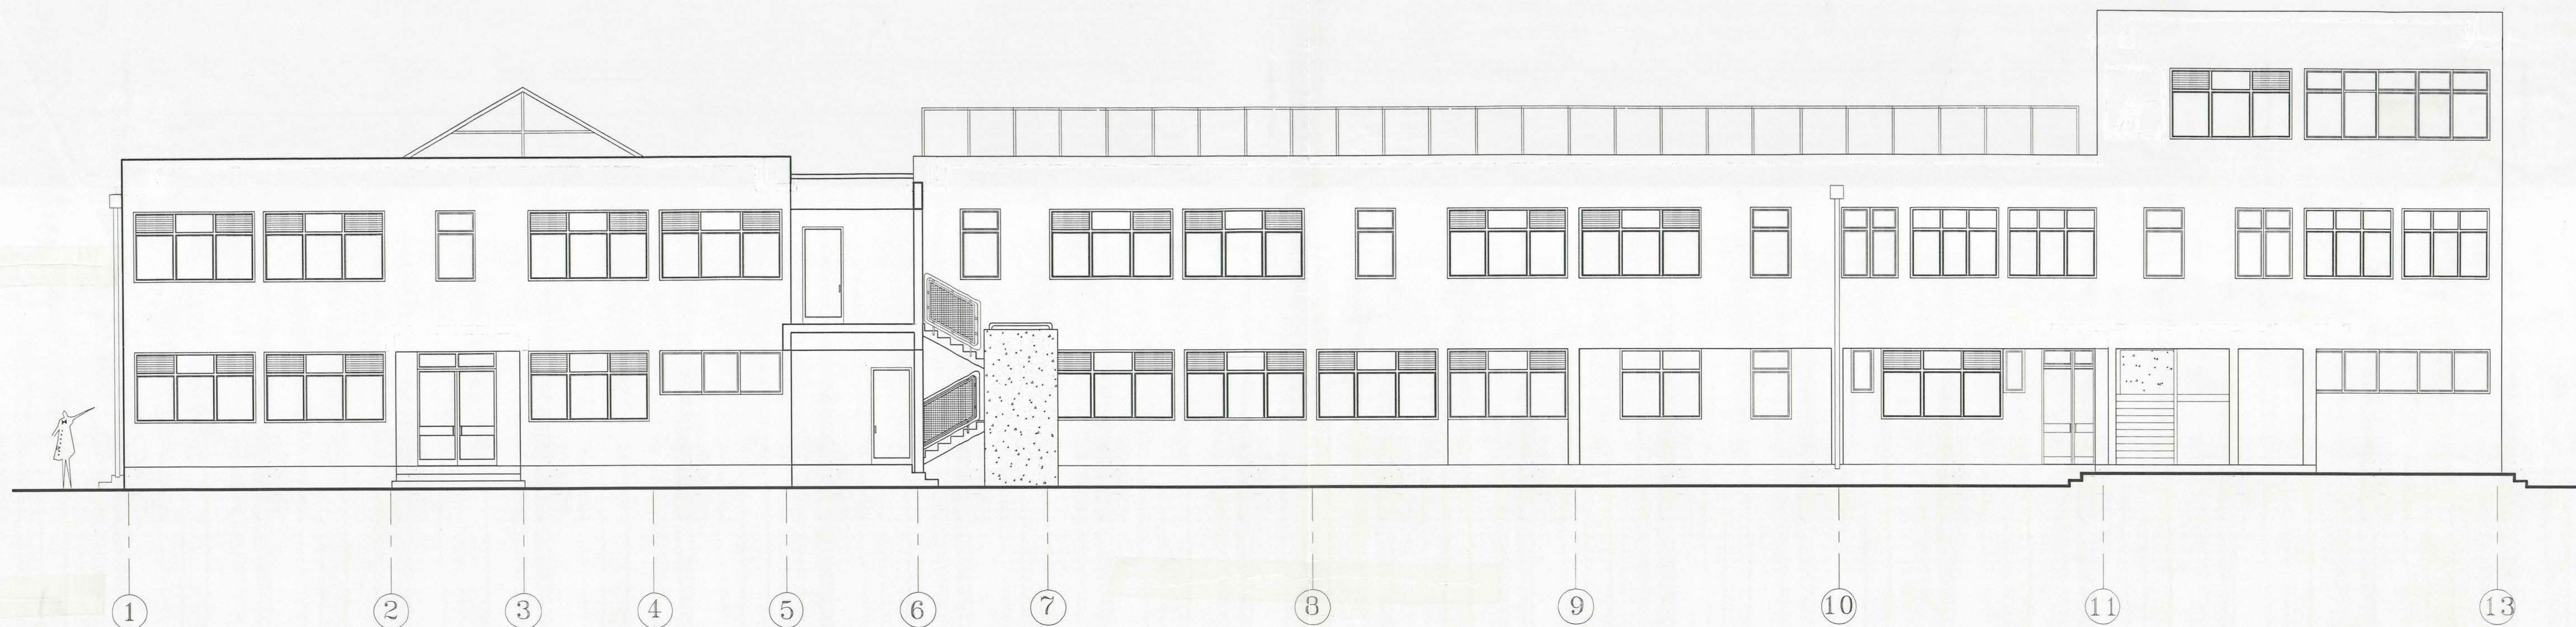

**ELEVACION ORIENTE**  
ESC 1 : 50

ETAPA I

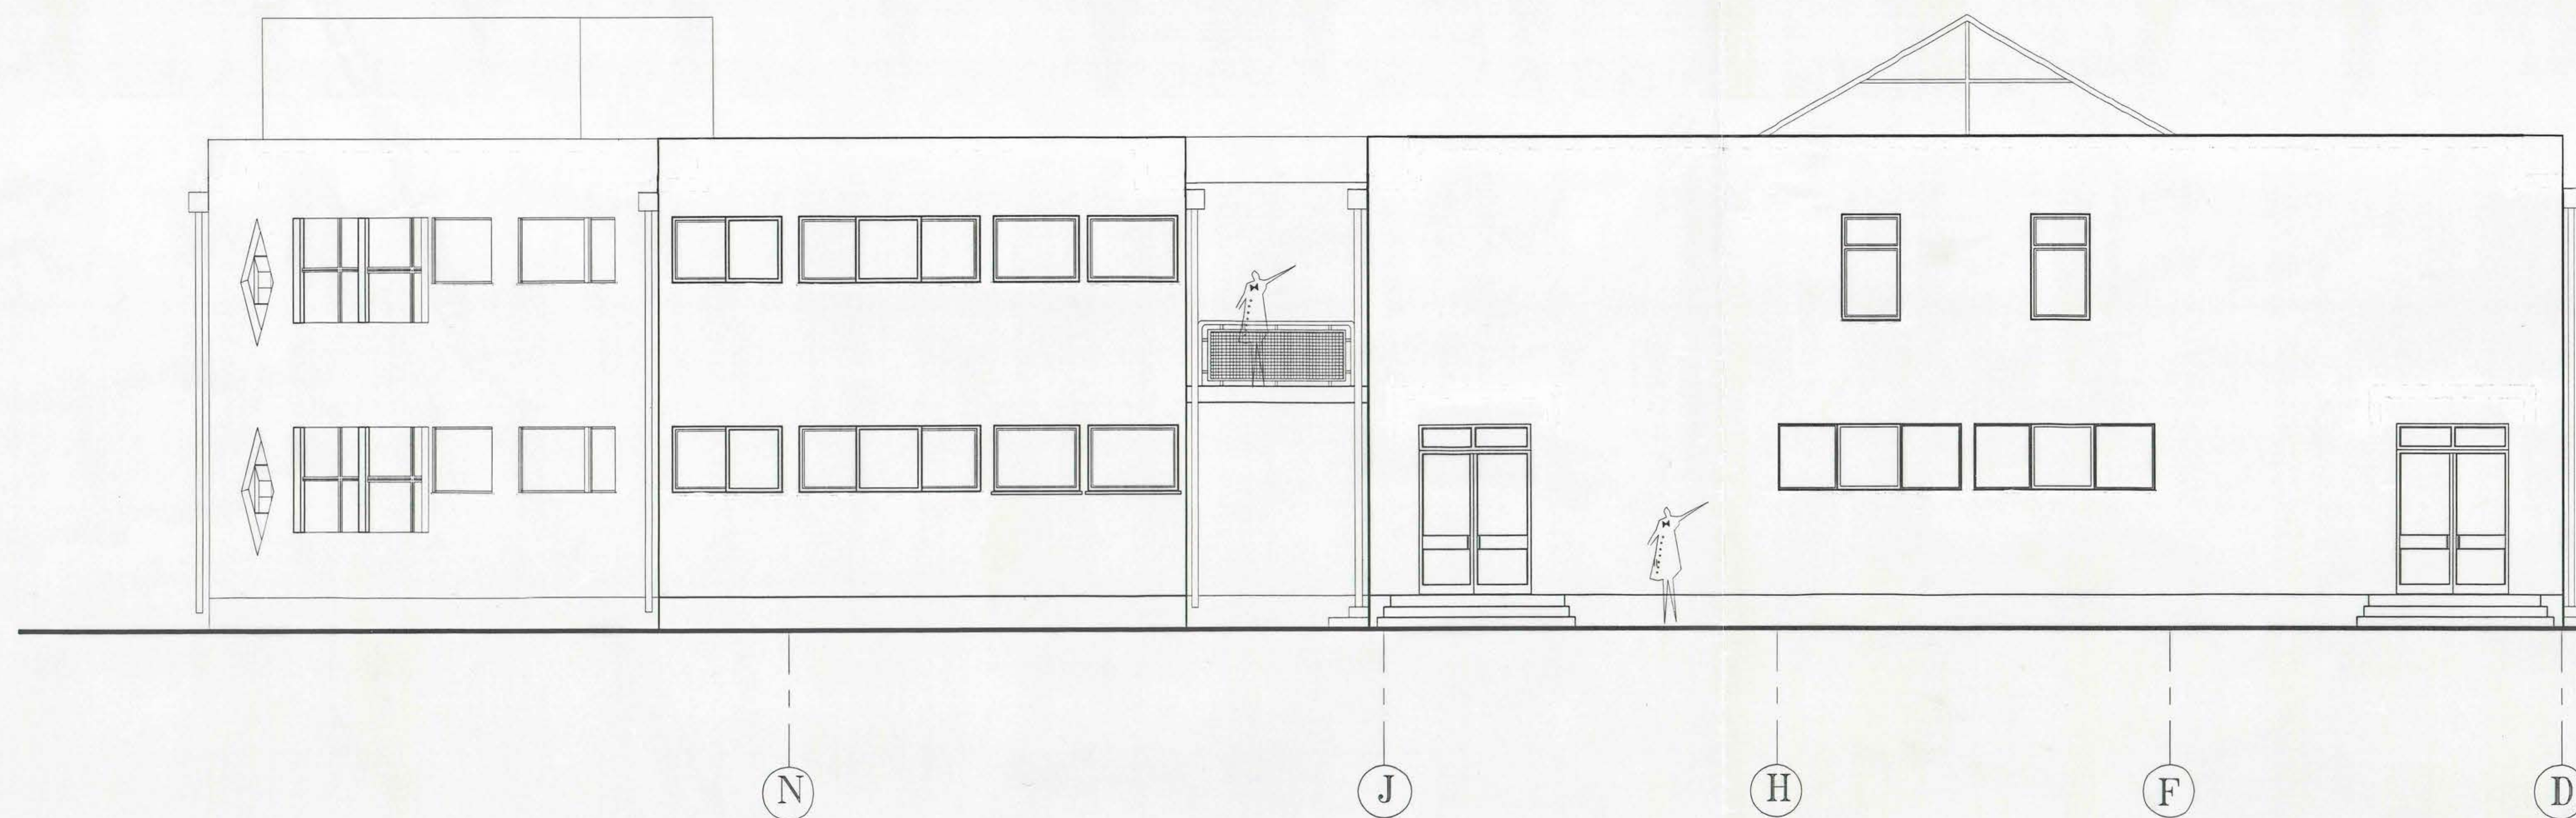

**ELEVACION SUR**  
ESC 1 : 50

ETAPA I

|                                                   |                                                                               |                                                          |                                     |
|---------------------------------------------------|-------------------------------------------------------------------------------|----------------------------------------------------------|-------------------------------------|
|                                                   | <b>DIRECCION DE OBRAS MUNICIPALES</b><br>Ilustre Municipalidad de Cerro Navia |                                                          |                                     |
|                                                   | PROYECTO : REPOSICION ESCUELA BASICA D No416                                  |                                                          |                                     |
|                                                   | UBICACION : AV. DIAGONAL RENVY No1801 CERRO NAVIA                             |                                                          |                                     |
|                                                   | FECHA : ABRIL 1998                                                            | ESCALA : 1/50                                            |                                     |
| CONTENIDO :<br>Elevación Sur<br>Elevación Oriente |                                                                               | ETAPA I                                                  | LAMINA :<br><b>P/10</b><br>10 DE 16 |
| APROBACION                                        |                                                                               | ARQUITECTO PROYECTISTA                                   |                                     |
| CRISTINA GIBALDI LAVIN<br>ALCALDESA               |                                                                               | EMILIA STRAUER BARROS<br>ARQUITECTO<br>DIRECTOR DE OBRAS |                                     |
|                                                   |                                                                               | CLAUDIO LOPEZ DE LA MAZA<br>DIBUJO : Ma Eugenia Tudela   |                                     |