




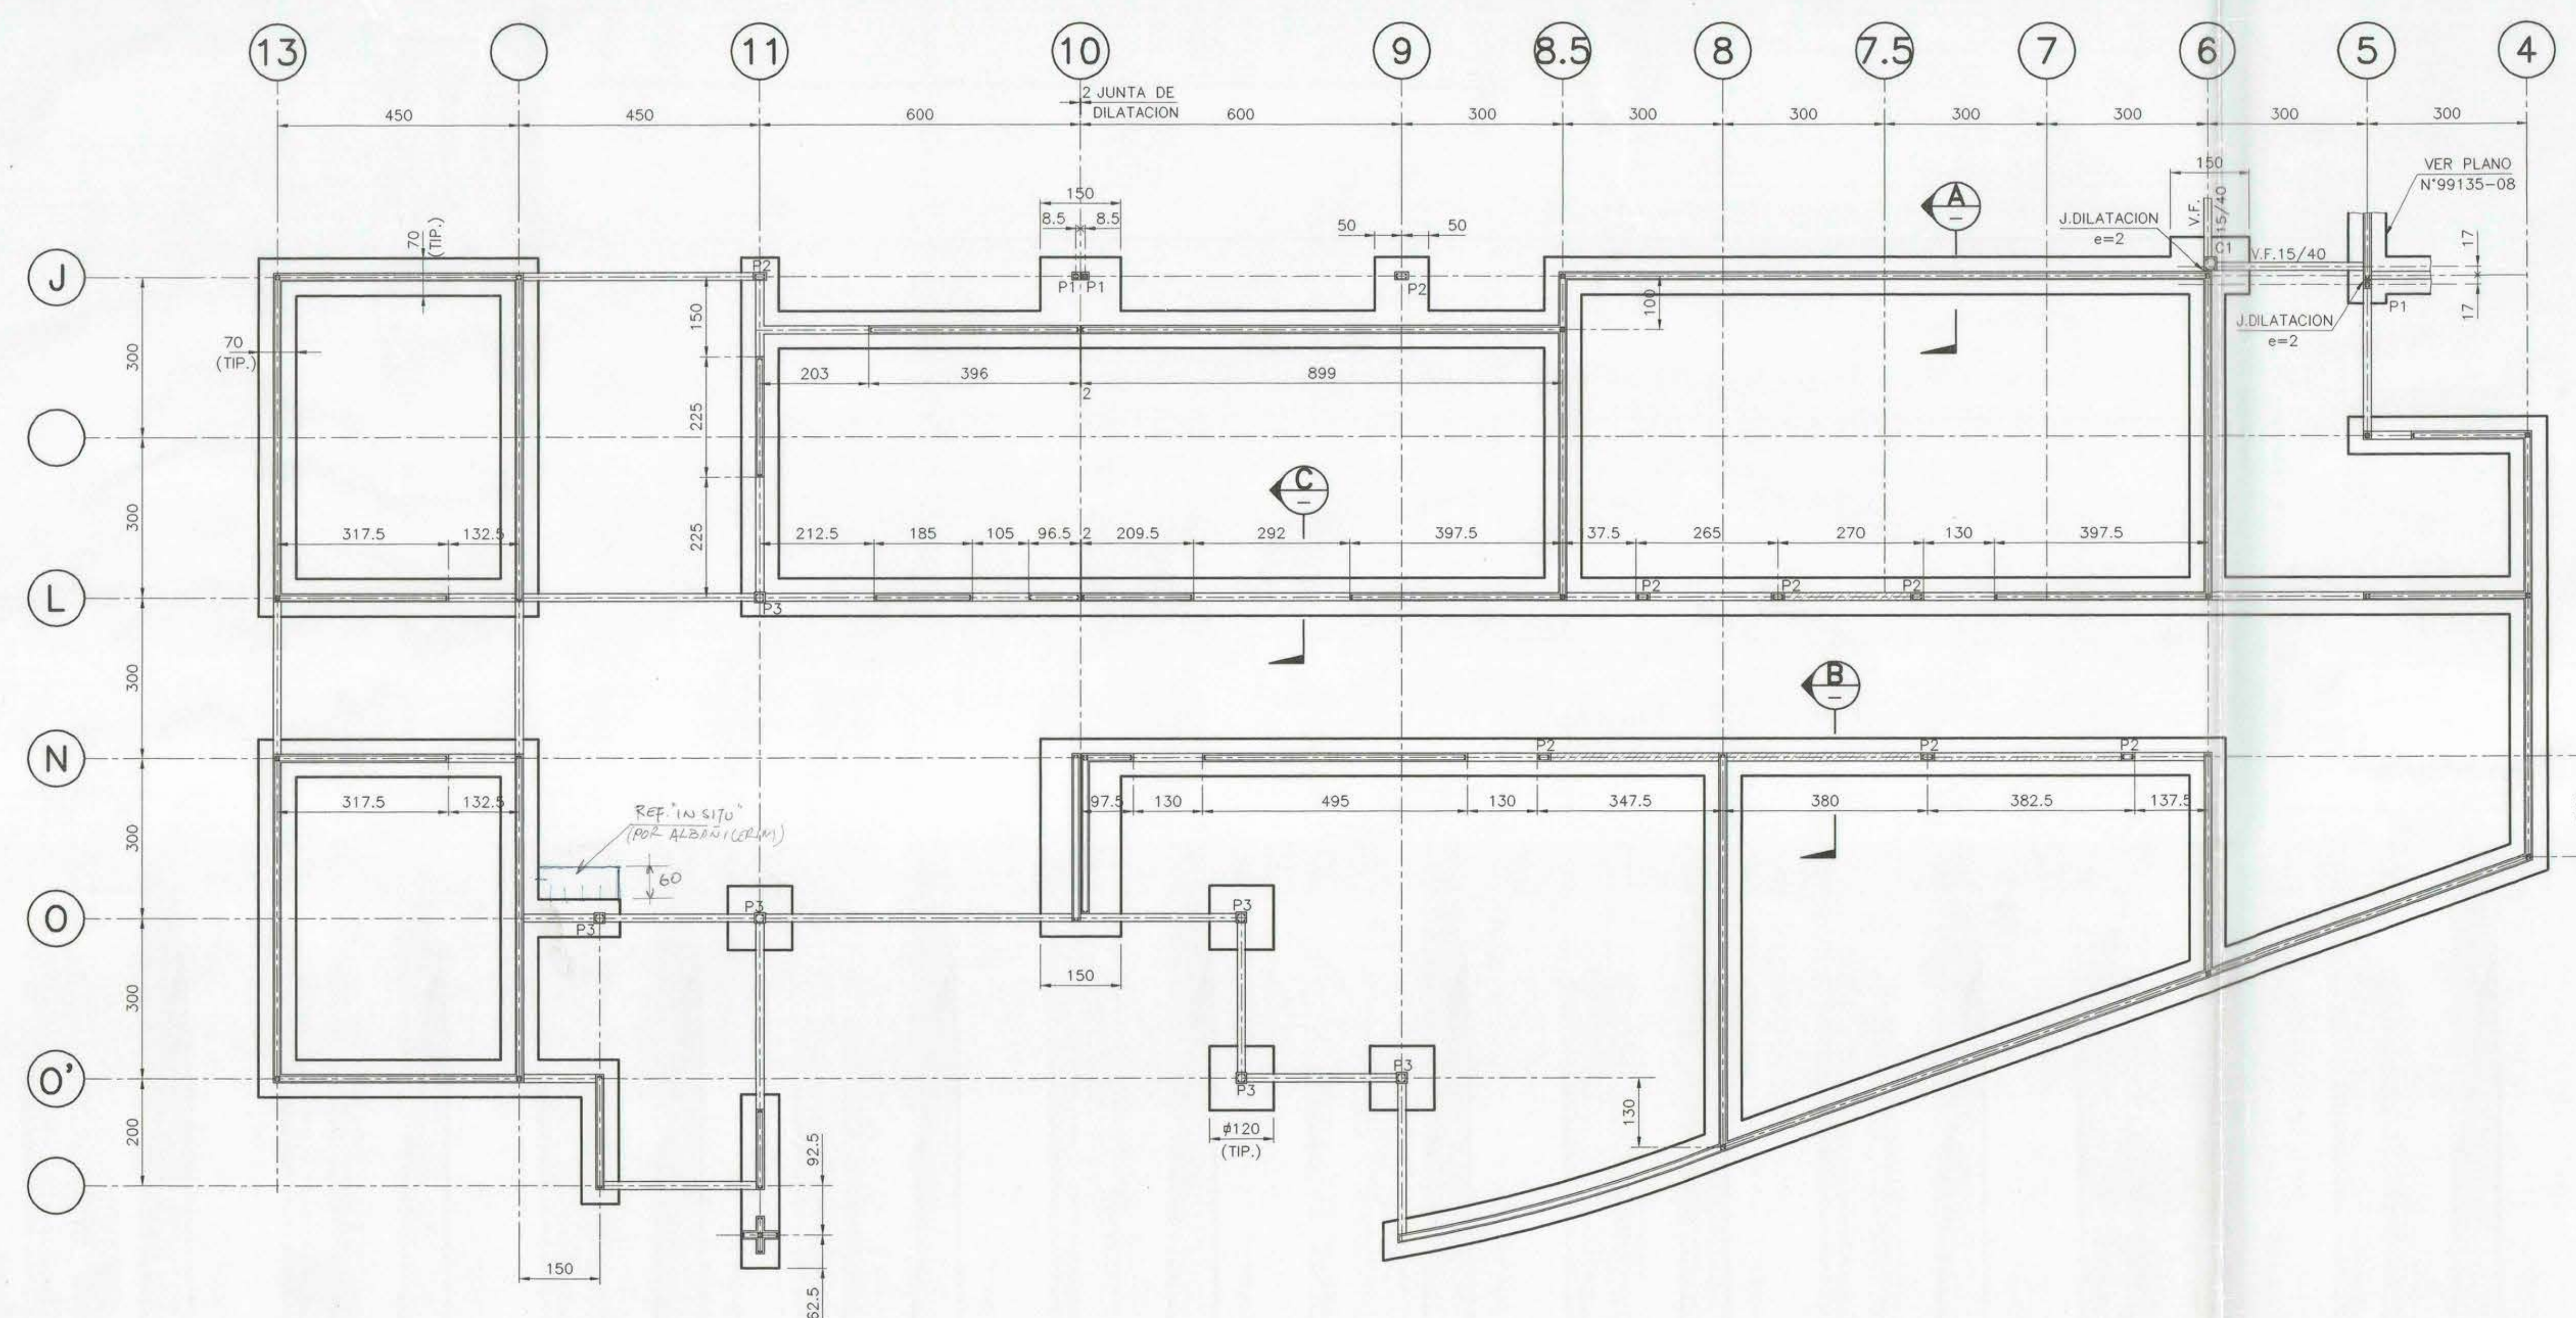


PLANTA DE FUNDACIONES
ESCALA 1:75

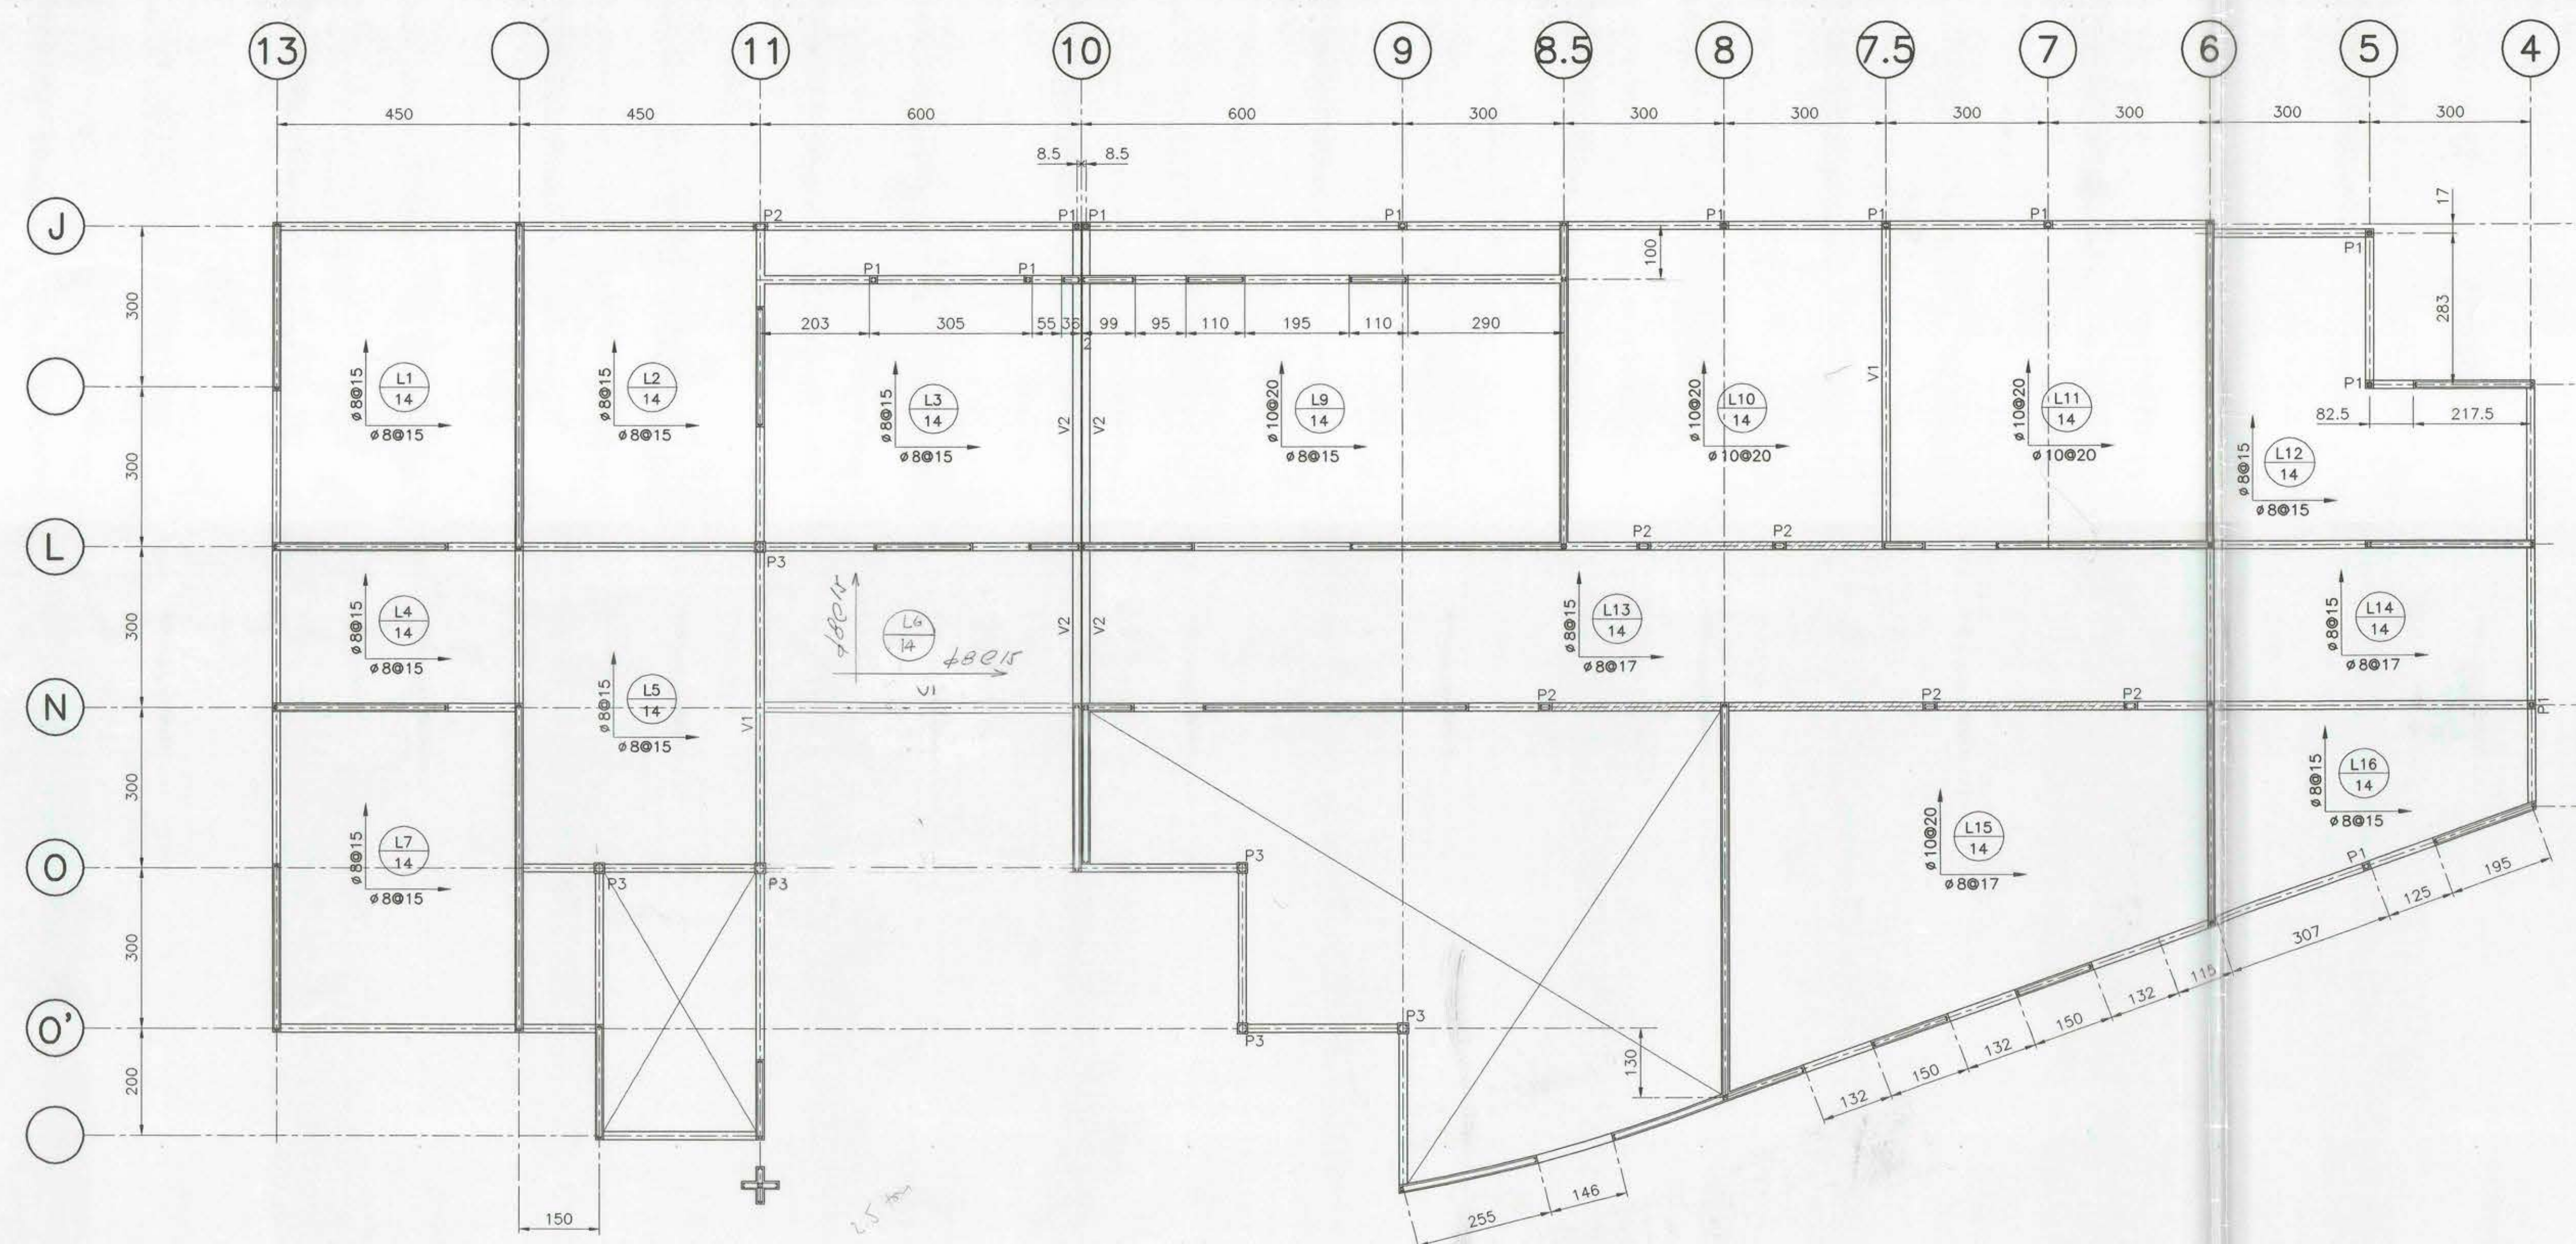


PLANTA DE CIELO 1° PISO
ESCALA 1:75

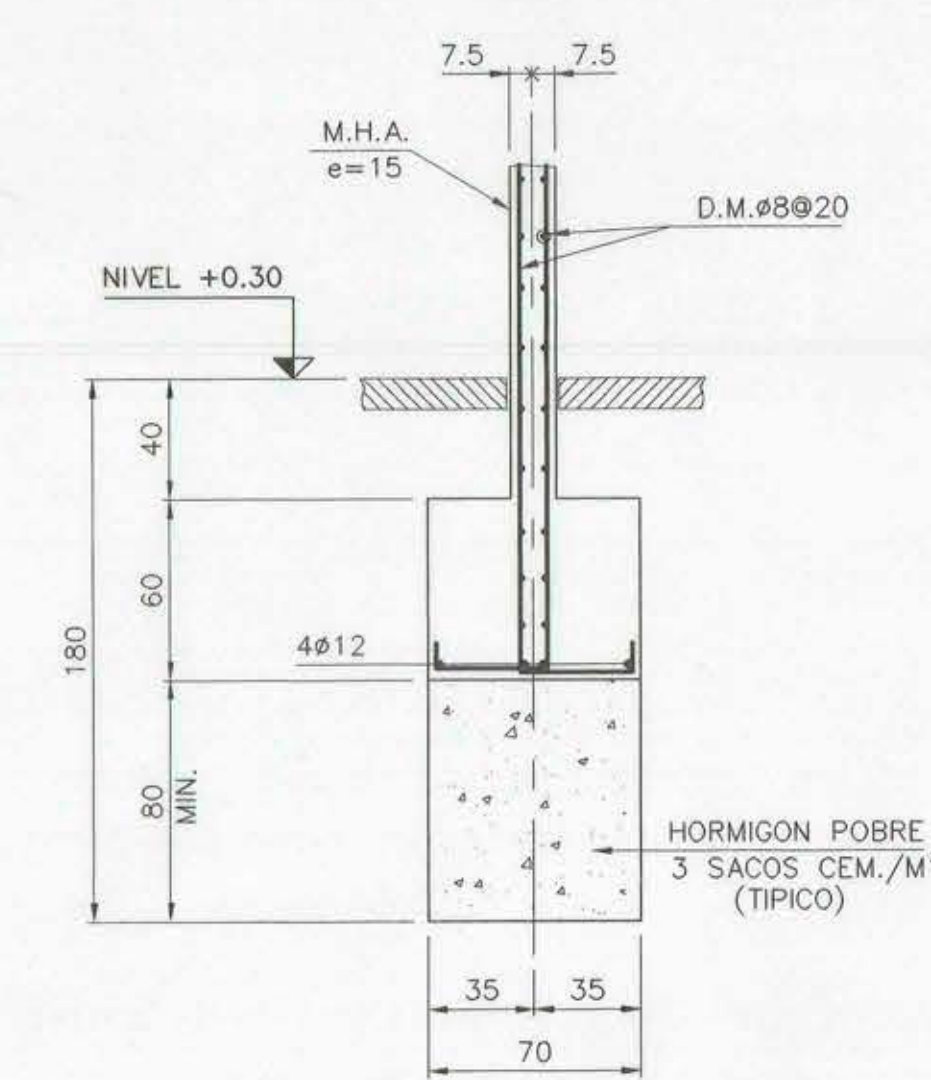


SECCION A
ESCALA 1:25

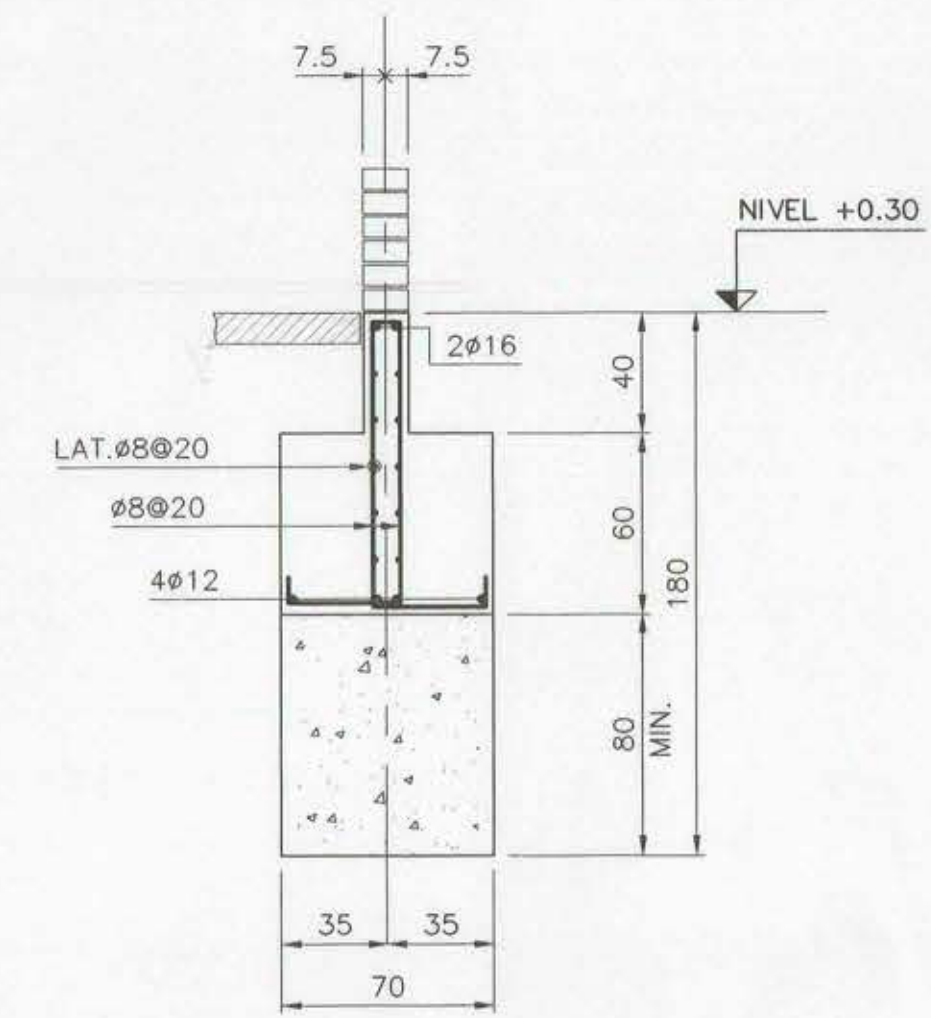


SECCION B
ESCALA 1:25

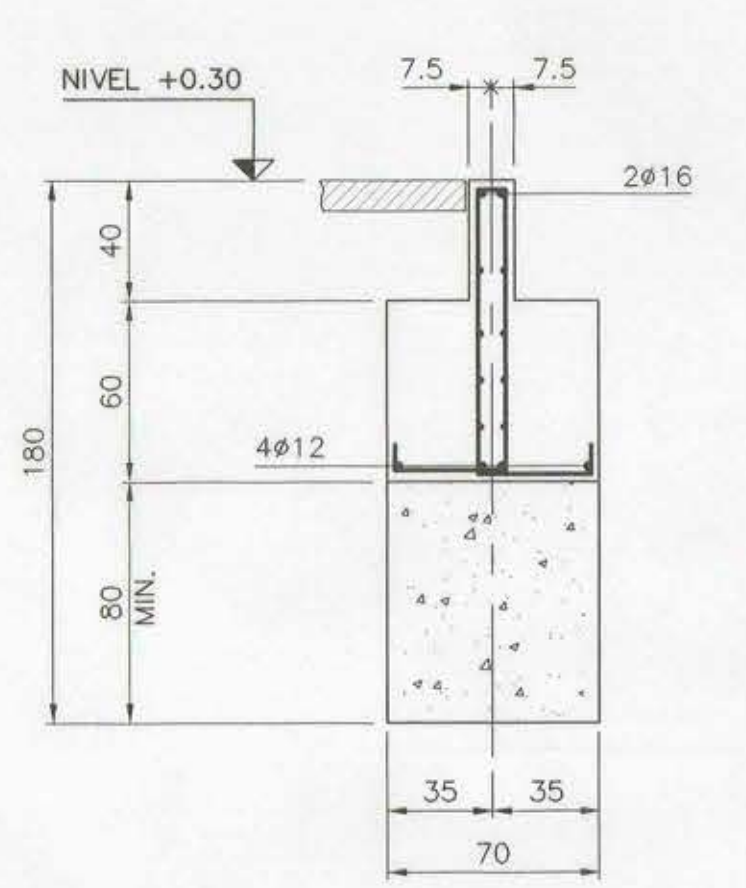


SECCION C
ESCALA 1:25

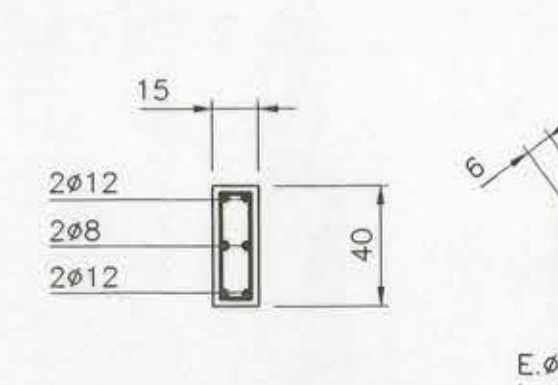


DETALLE V.F.15/40
ESCALA 1:25

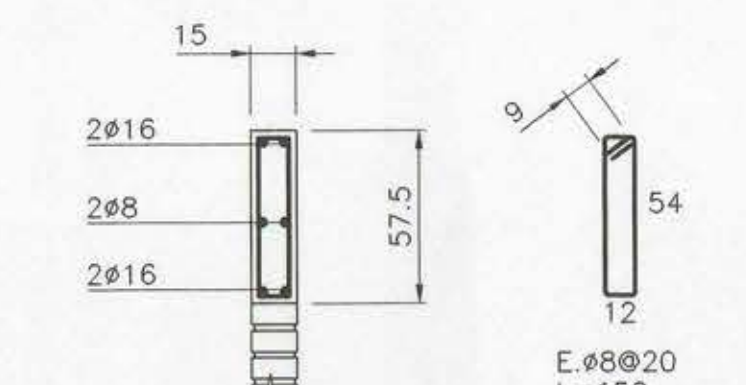


DETALLE CAD.15/57.5
ESCALA 1:25

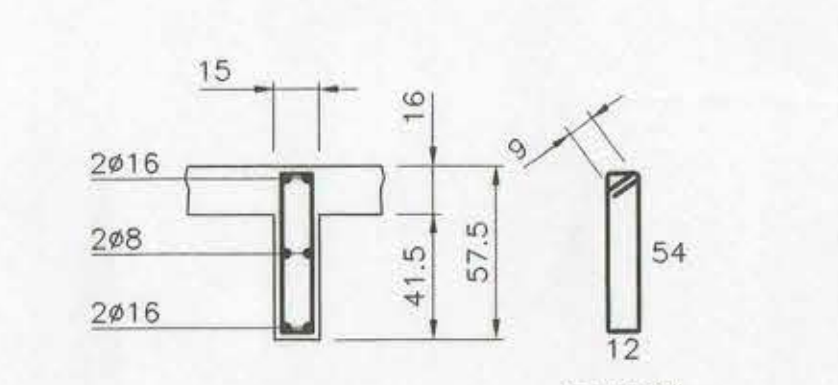


DETALLE V.15/57.5
ESCALA 1:25

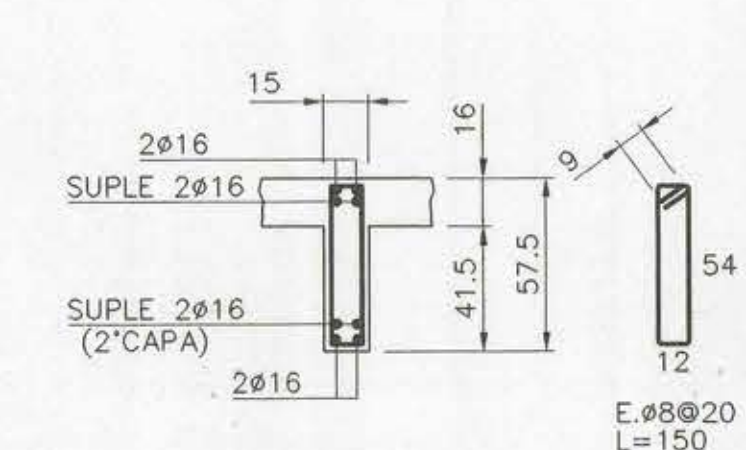


DETALLE V1-V2 15/57.5
ESCALA 1:25

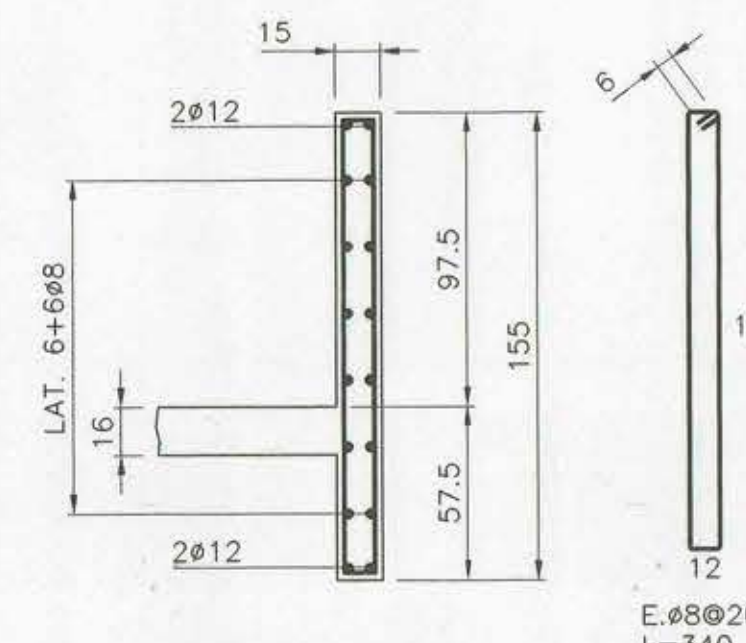

DETALLE V.S.I. 15/57.5+97.5
ESCALA 1:25

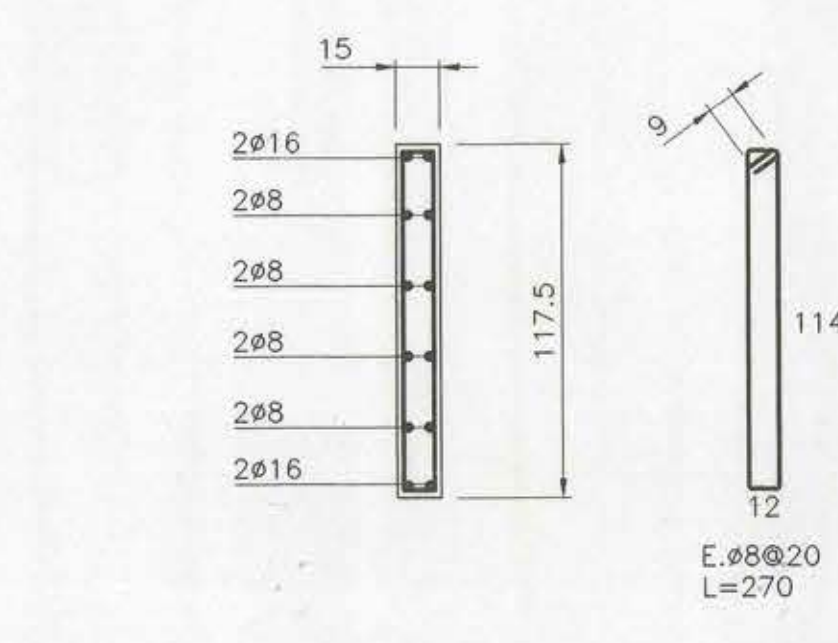

DETALLE V.15/117.5
ESCALA 1:25

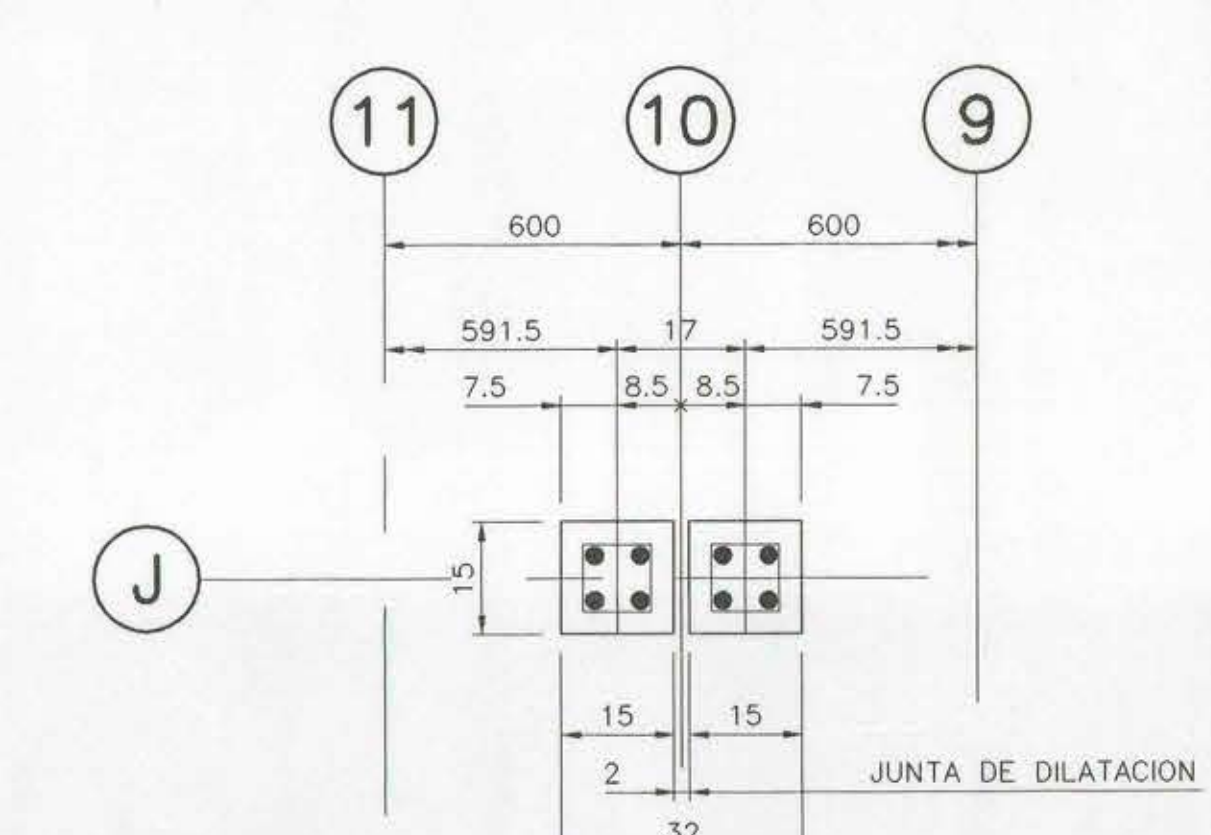

DETALLE PILARES EN JUNTA DE DILATACION
ESCALA 1:10

CUADRO DE PILARES									
PILAR	SECCION	ARM.	LATERALES	ESTRIBOS	A		B		LARGO
					A	B	A	B	
P1	15/15	2+2 Ø10	---	Ø8Ø15	12	12	60		
P2	15/25	2+2 Ø10	---	Ø8Ø15	12	22	80		
P3	20/20	2+2 Ø12	---	Ø8Ø20	17	17	80		

PARA MUROS DE HORMIGON ARMADO
USAR : 2Ø 16 EN LOS BORDES
4Ø 12 EN LOS CRUCES
LATERALES DM Ø8 @ 20

NOTA

1.- VER NOTAS GENERALES EN PLANO N° 99135-01



PROYECTO			
REPOSICION ESCUELA BASICA DN°416			
CONTENIDO			
PLANTA DE FUNDACIONES - SECCIONES		FECHA	18-10-99
		ESCALA	INDICADAS
		PLANO N°	99135-03

REVISIONES	DESCRIPCION	DIB.	REV.	APROB.	FECHA
1	PARA CONSTRUCCION				
2	EMITIDO PARA PROPUESTA	R.V.	R.M.	R.M.C.	09-11-99
3	EMITIDO PARA PROPUESTA	P.C.	R.M.	R.M.C.	18-10-99