


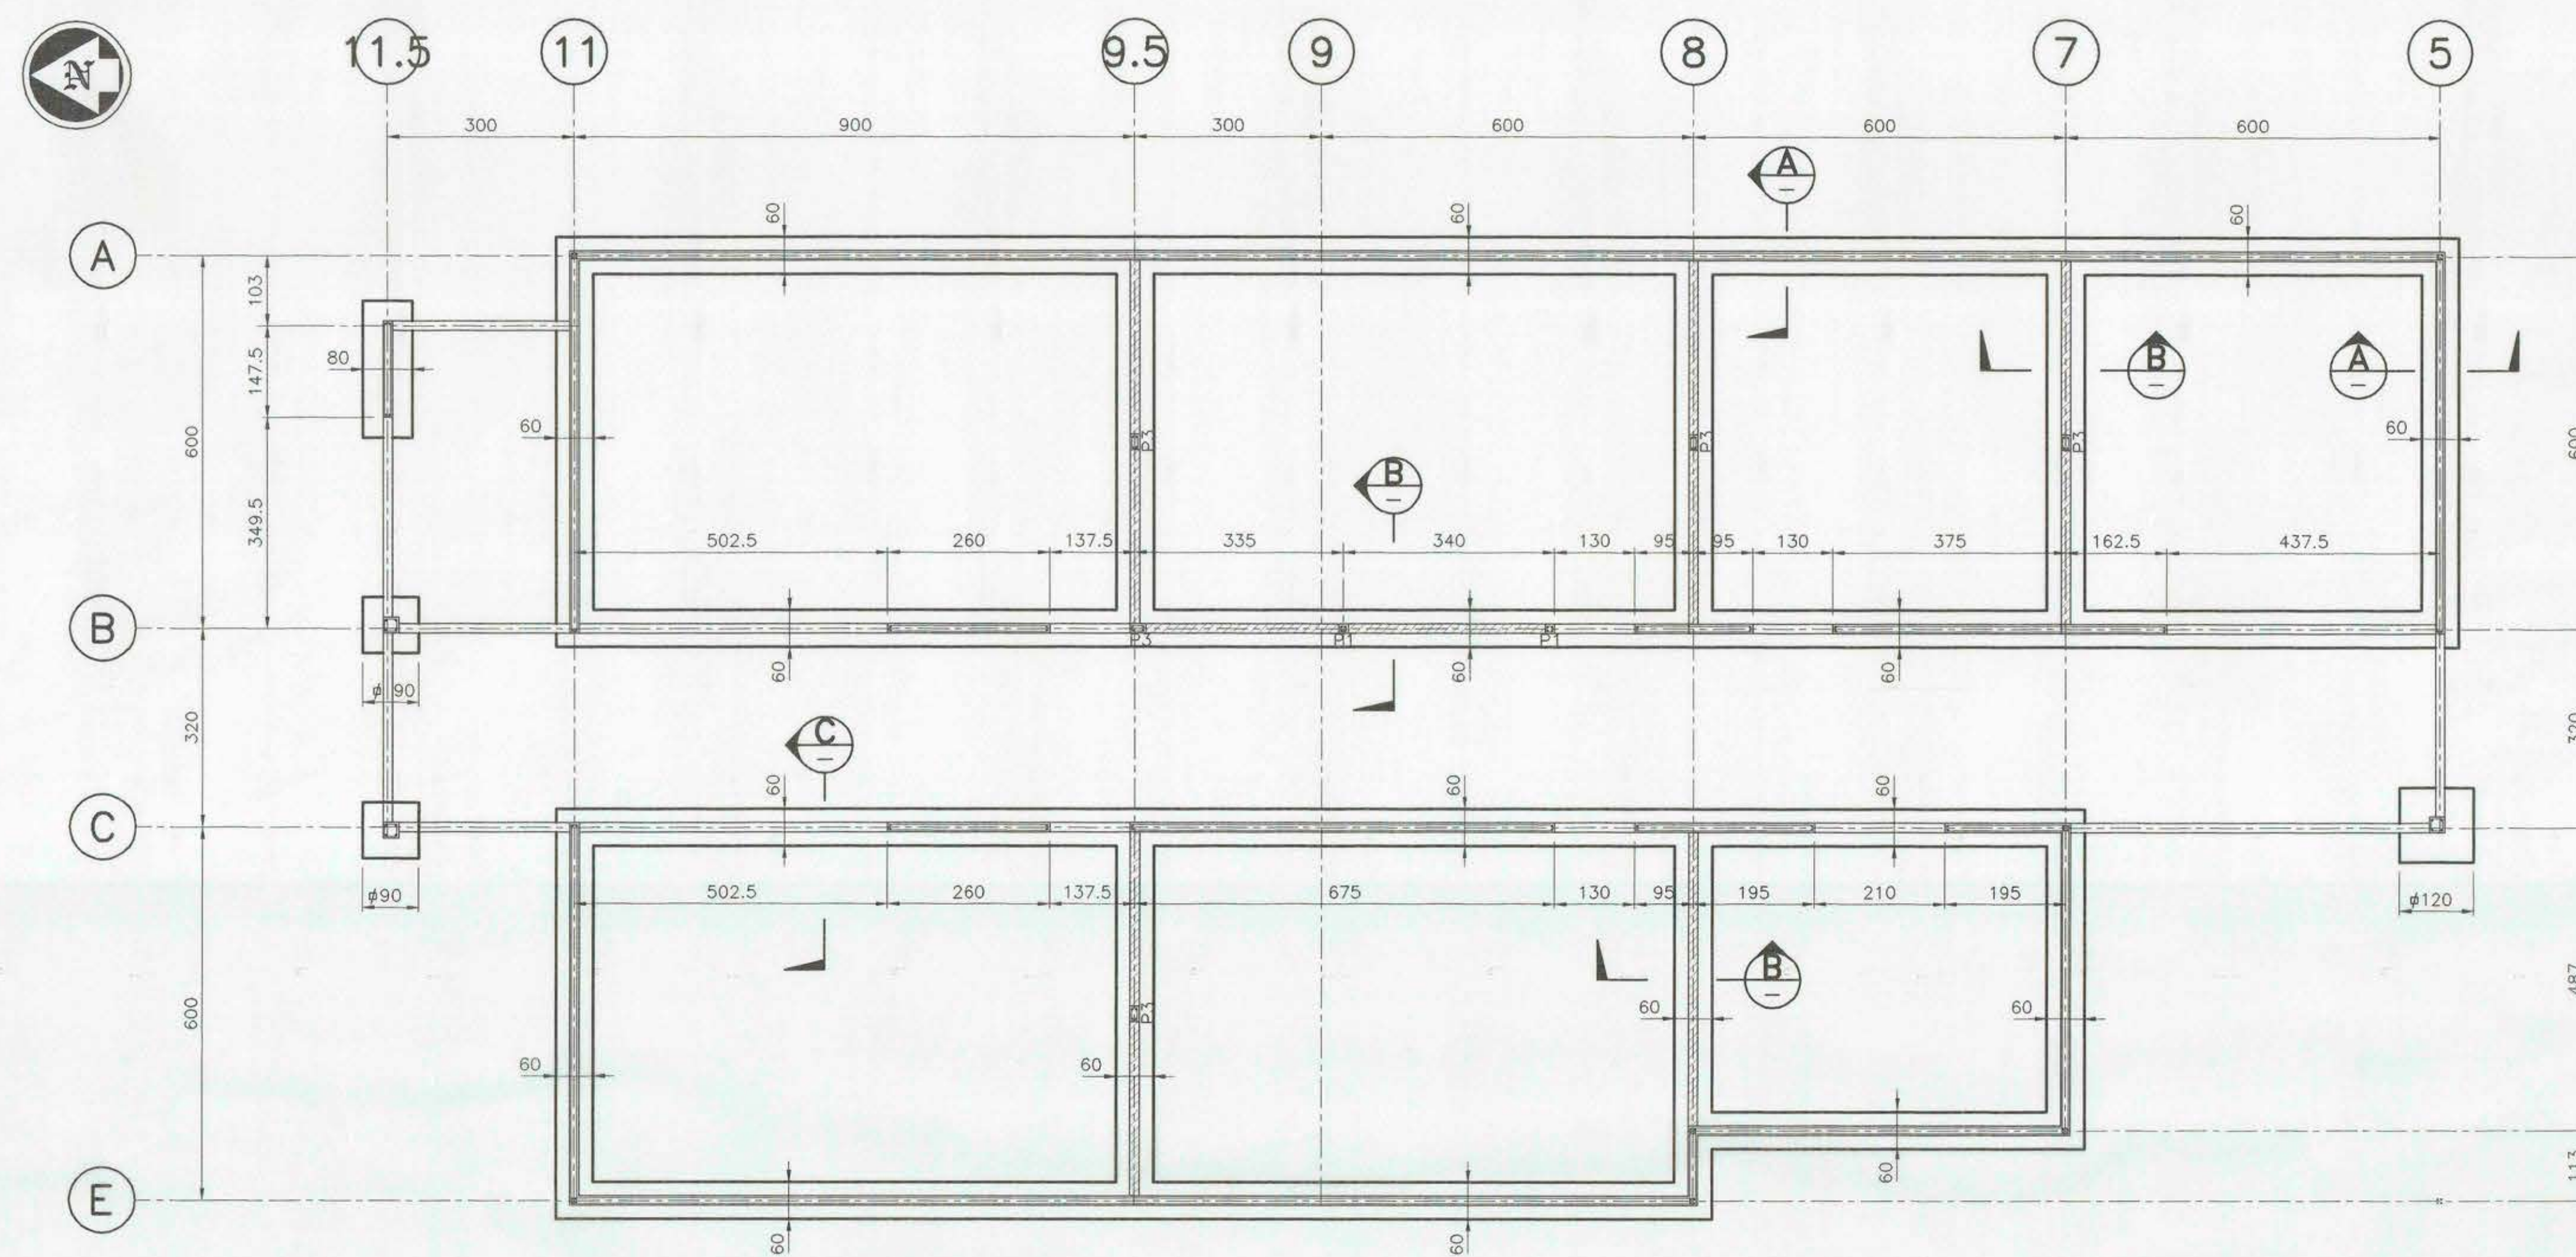


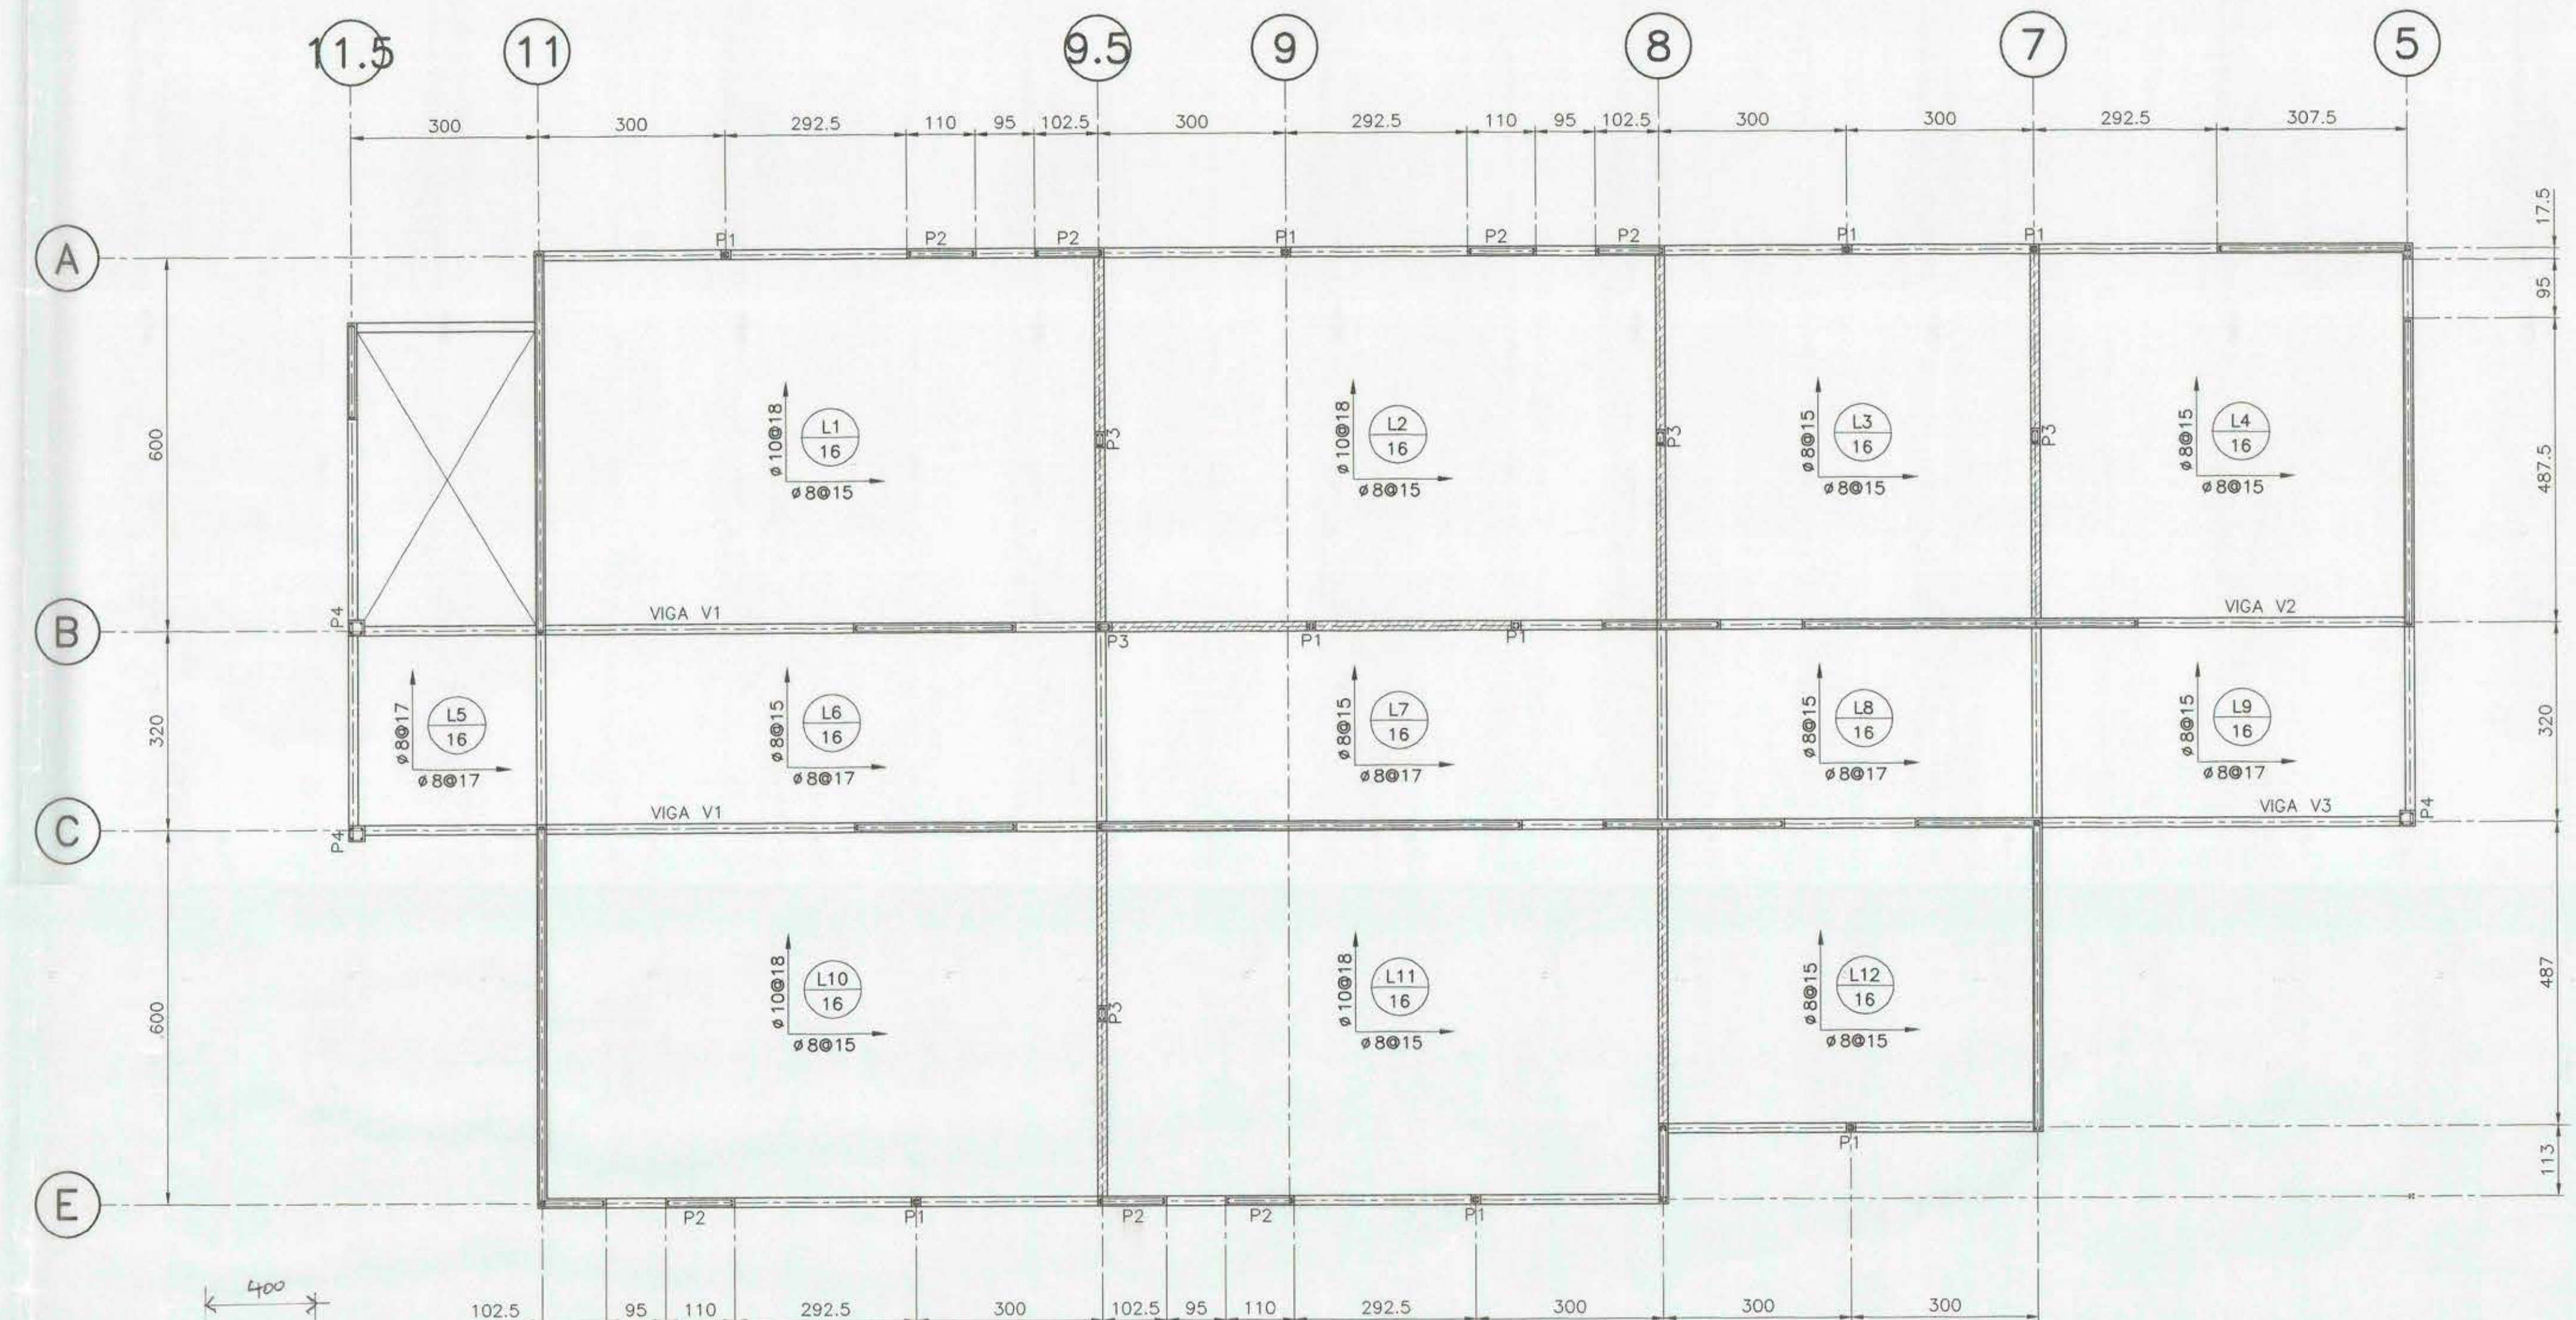


PLANTA DE FUNDACIONES
ESCALA 1:75

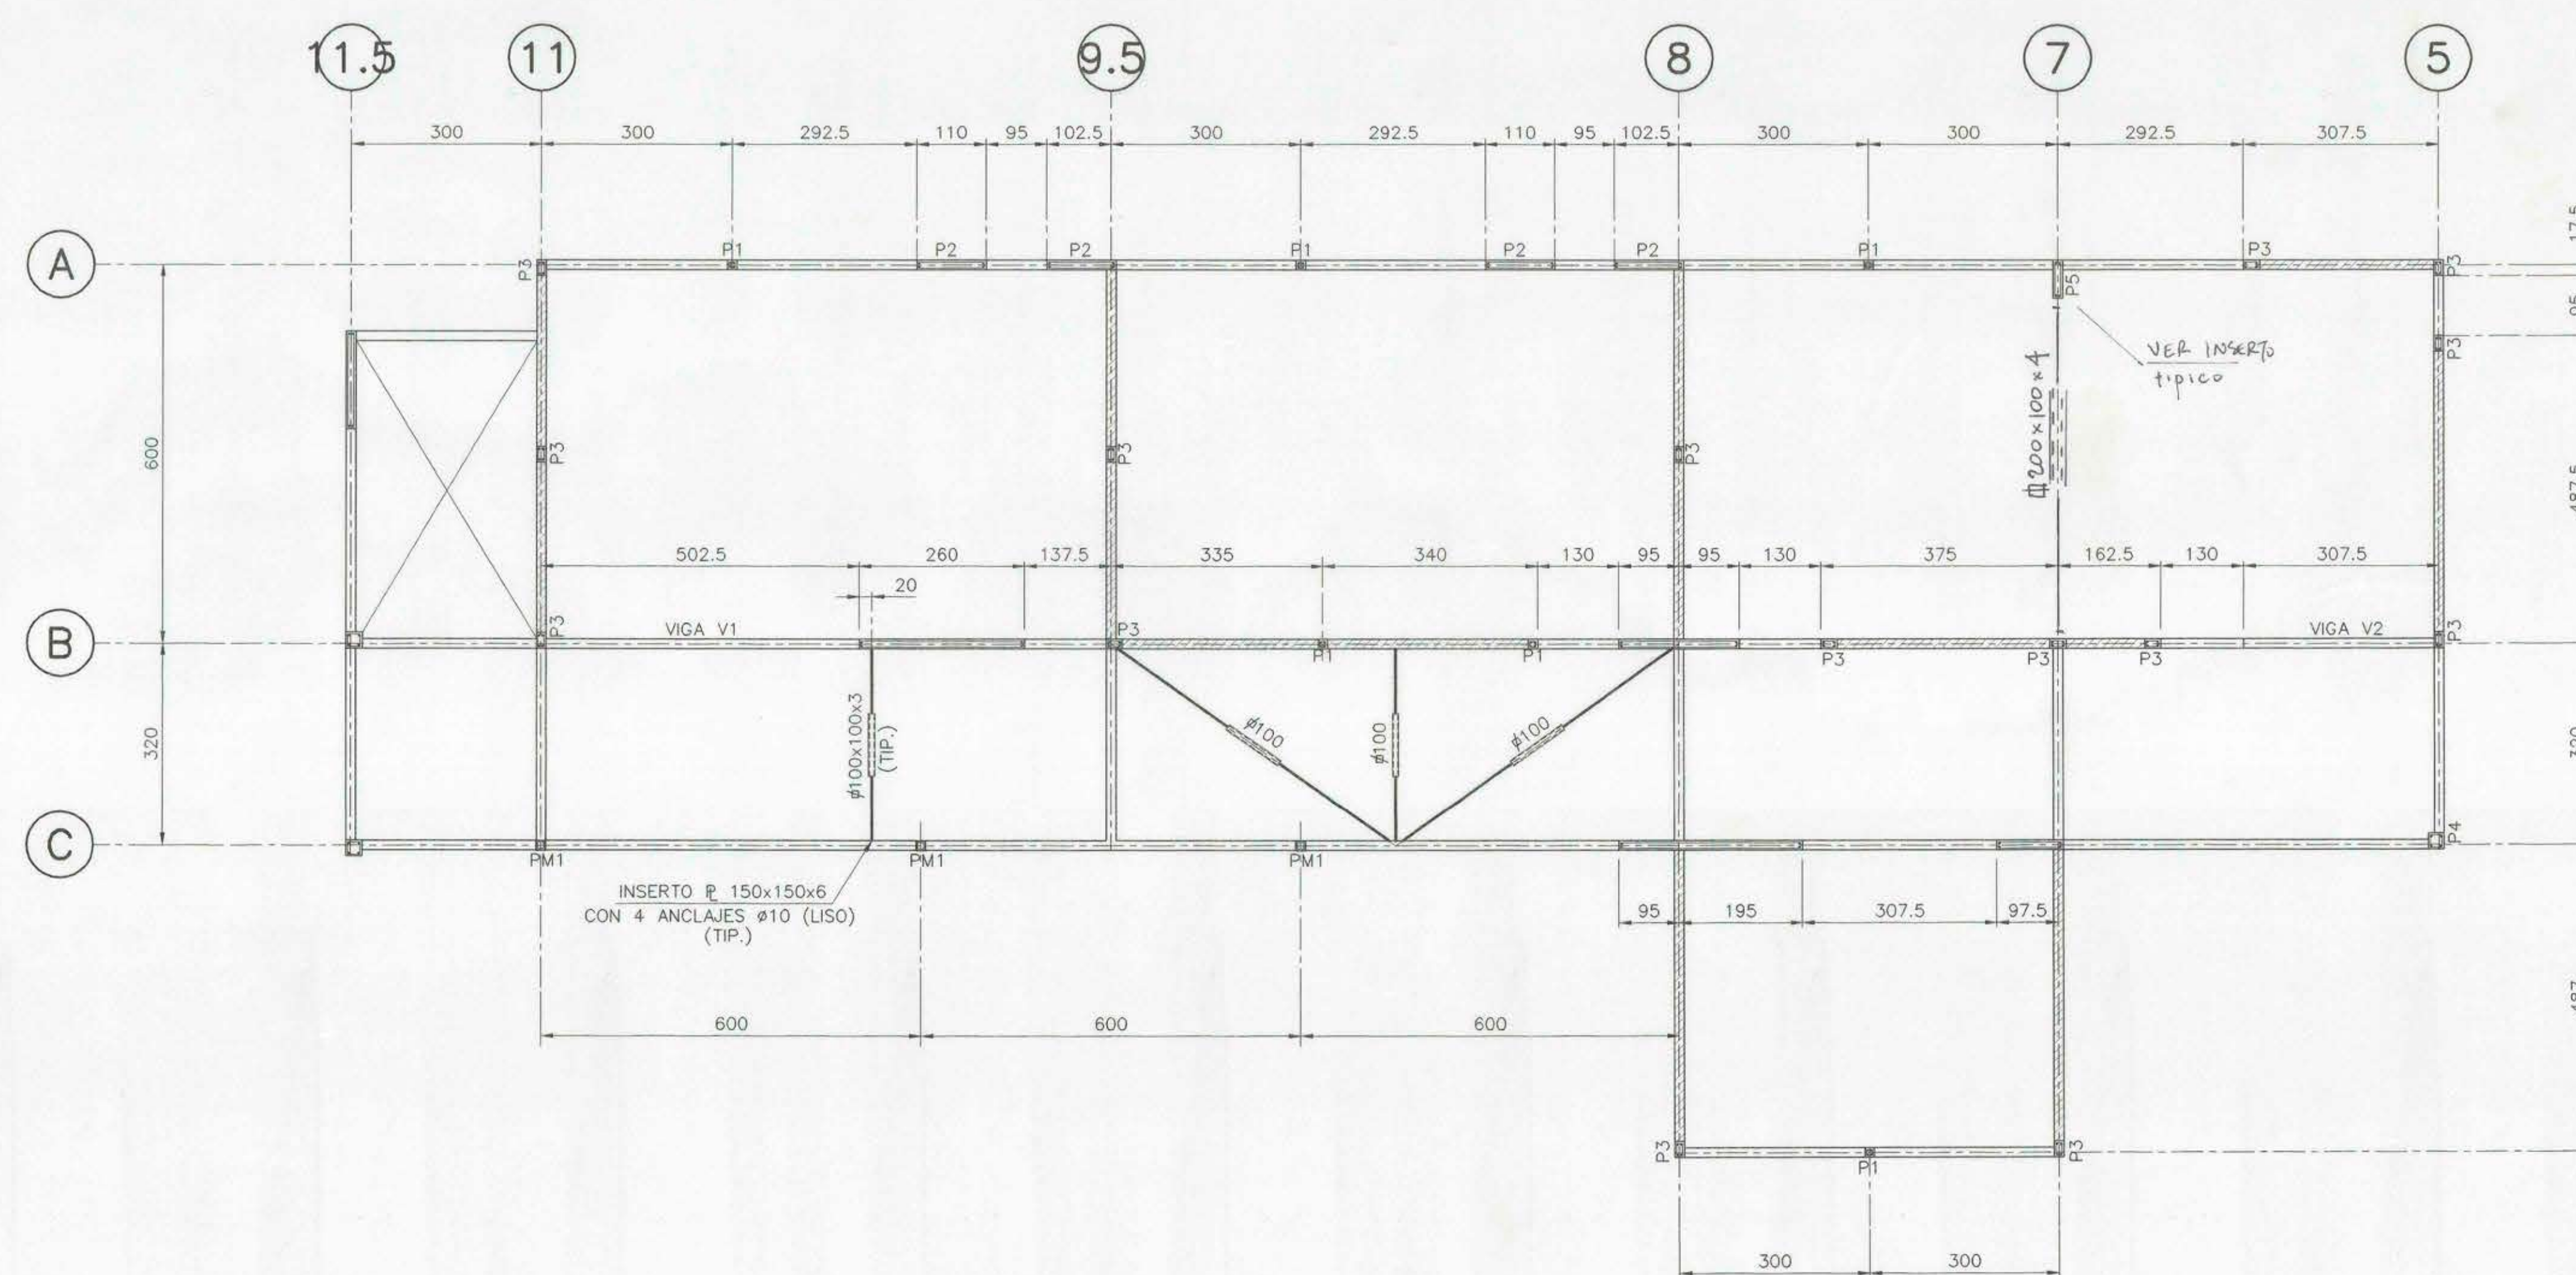


PLANTA CIELO 1° PISO
ESCALA 1:75

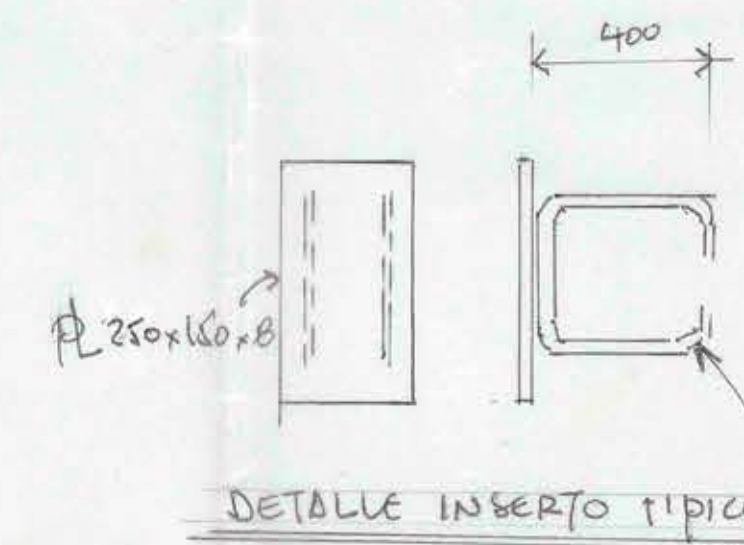


PLANTA CIELO 2° PISO
ESCALA 1:75

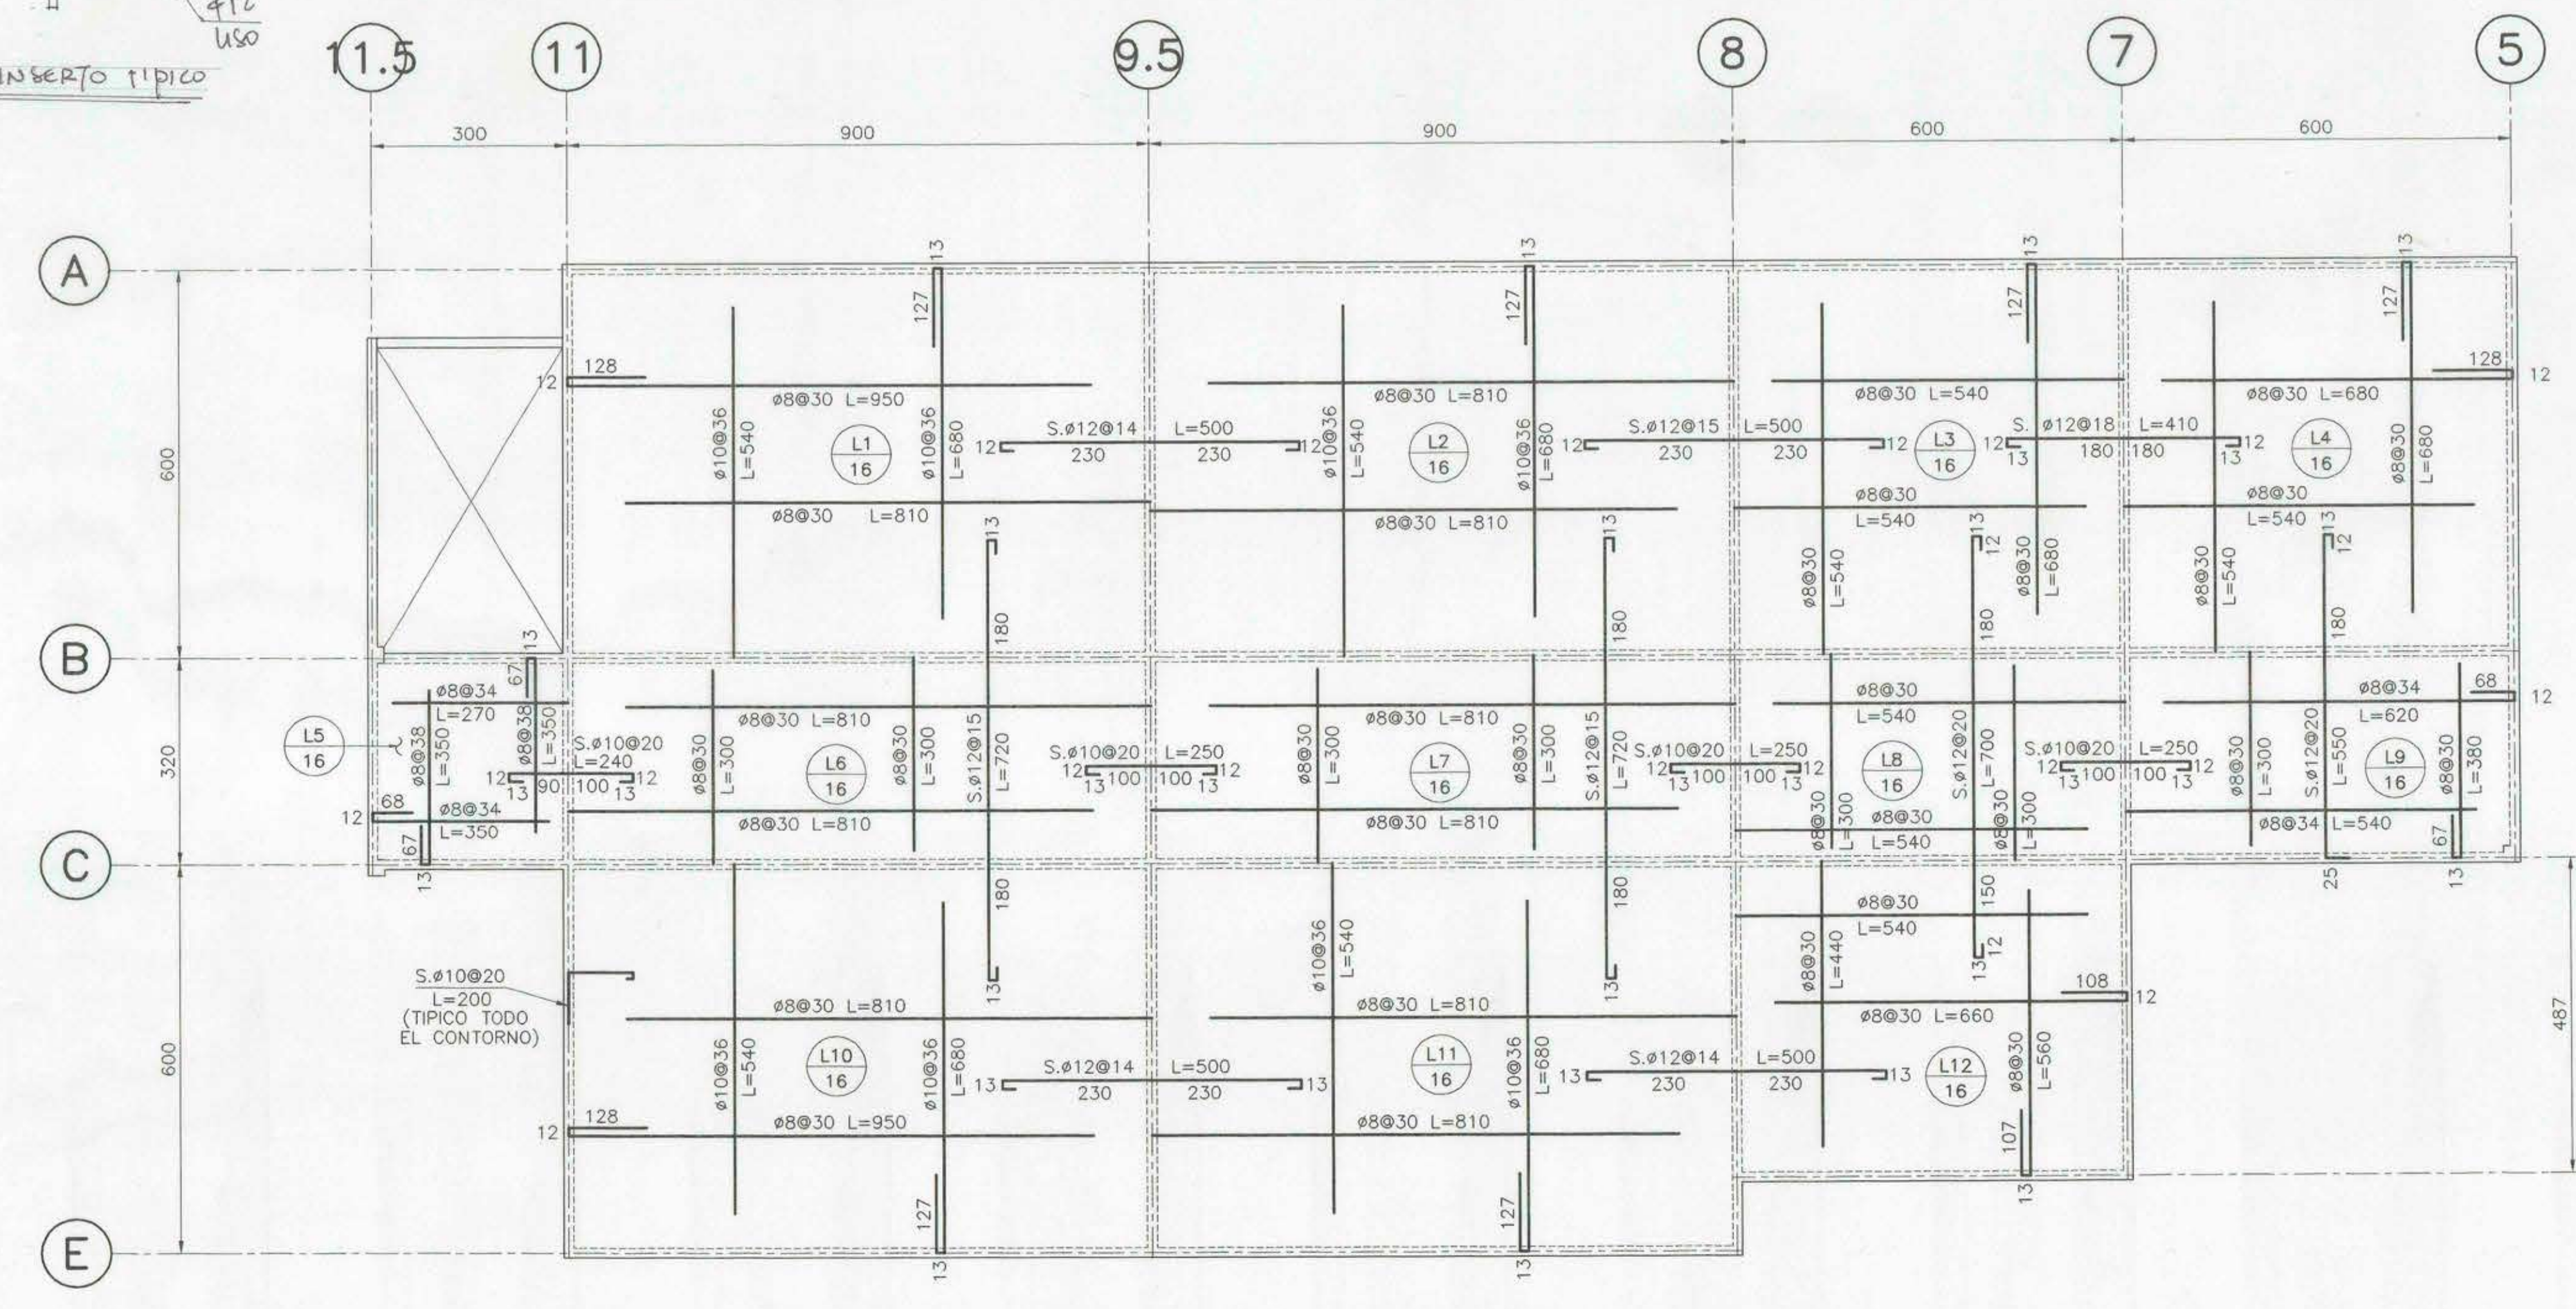


PLANTA ENFIERRADURAS DE LOSAS CIELO 1° PISO
ESCALA 1:75

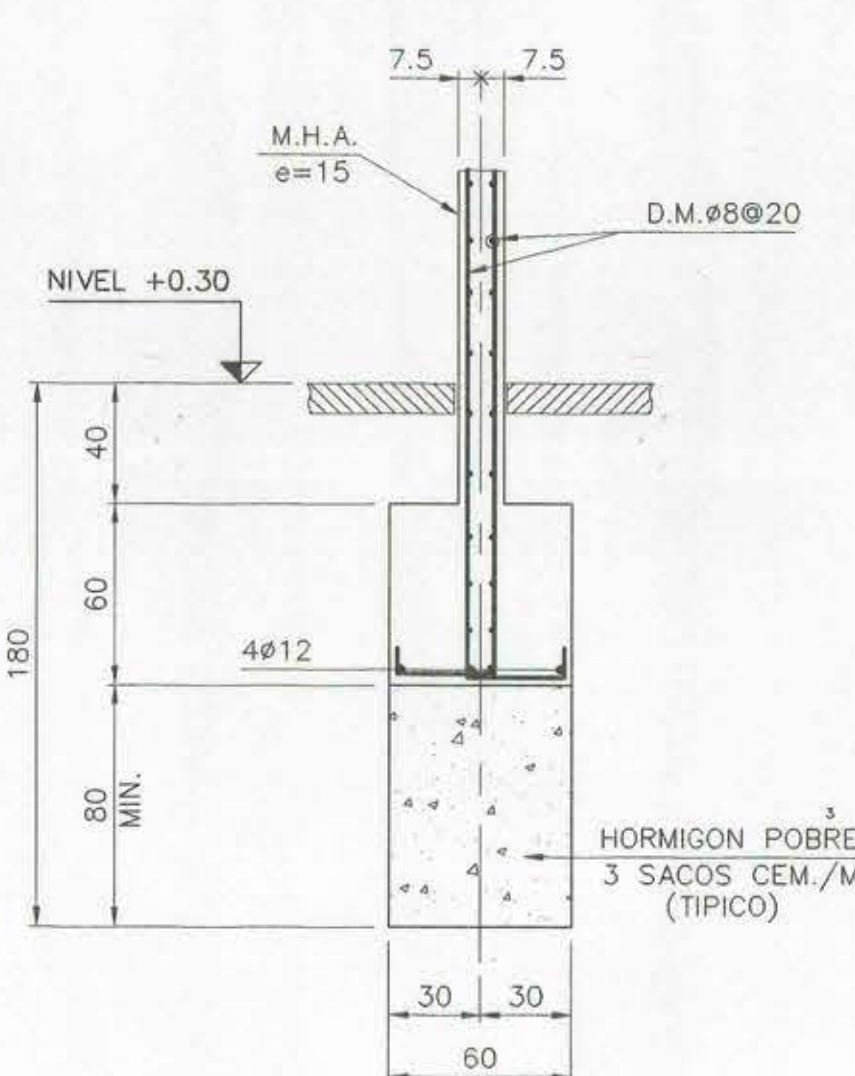

SECCION A
ESCALA 1:25

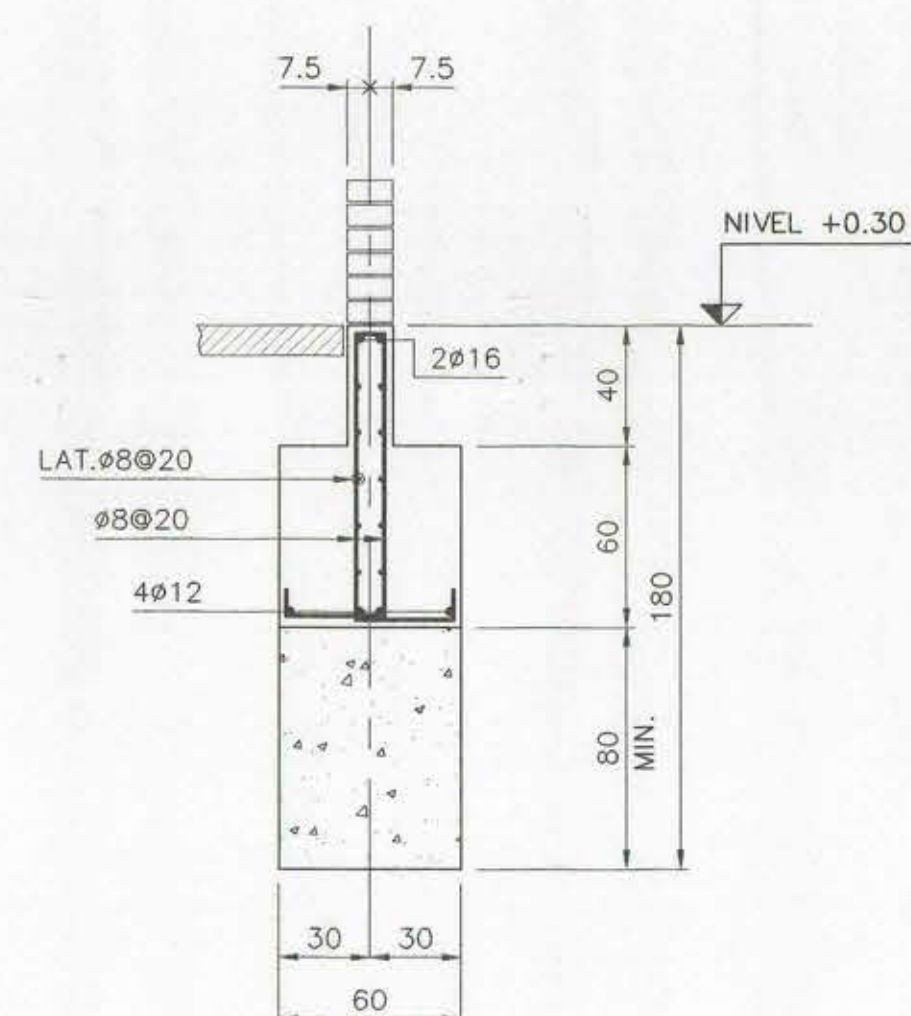


SECCION B
ESCALA 1:25

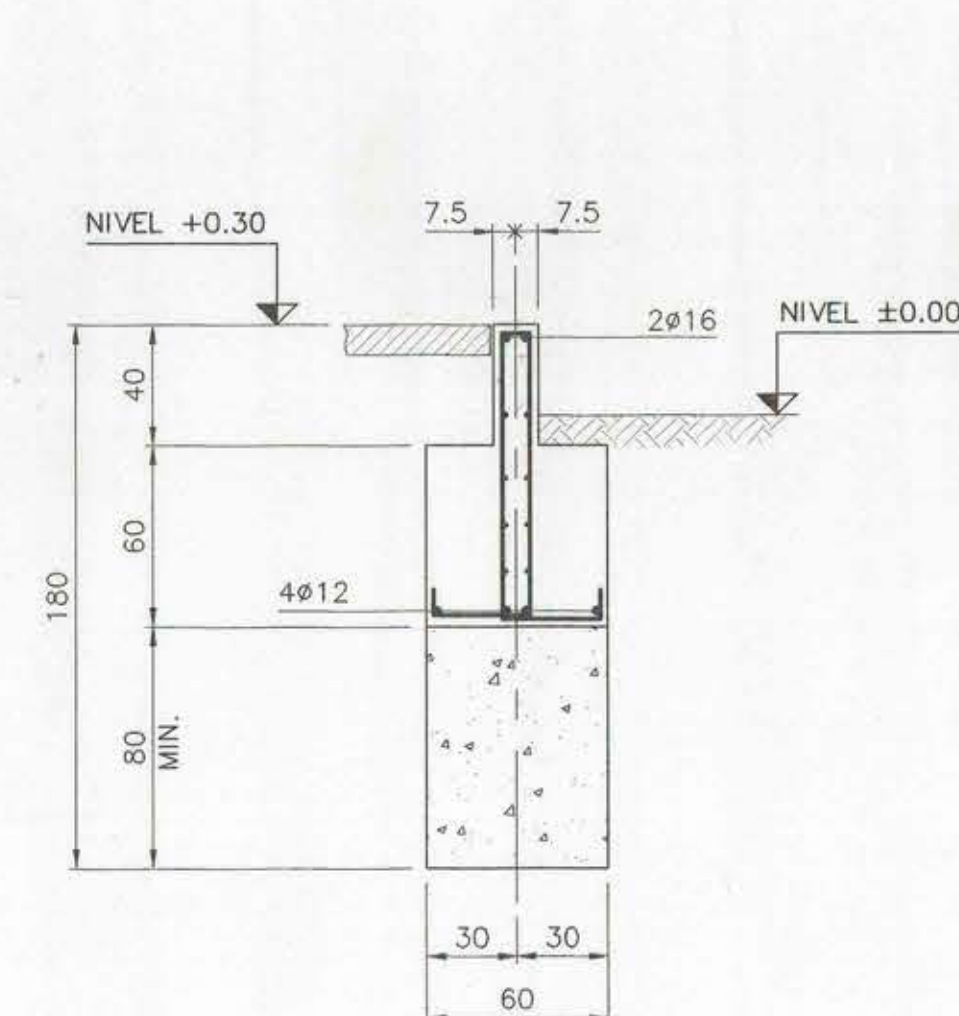


SECCION C
ESCALA 1:25

DETALLE V.F.15/40
ESCALA 1:25

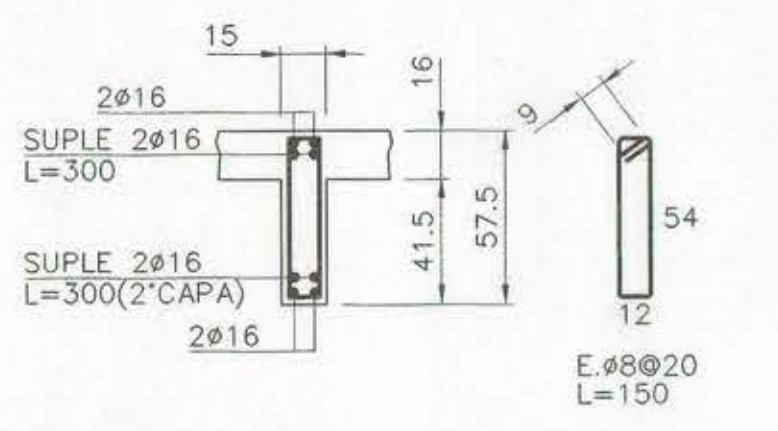


DETALLE V1-V2-V3 15/57.5
ESCALA 1:25

DETALLE CAD.15/57.5
ESCALA 1:25

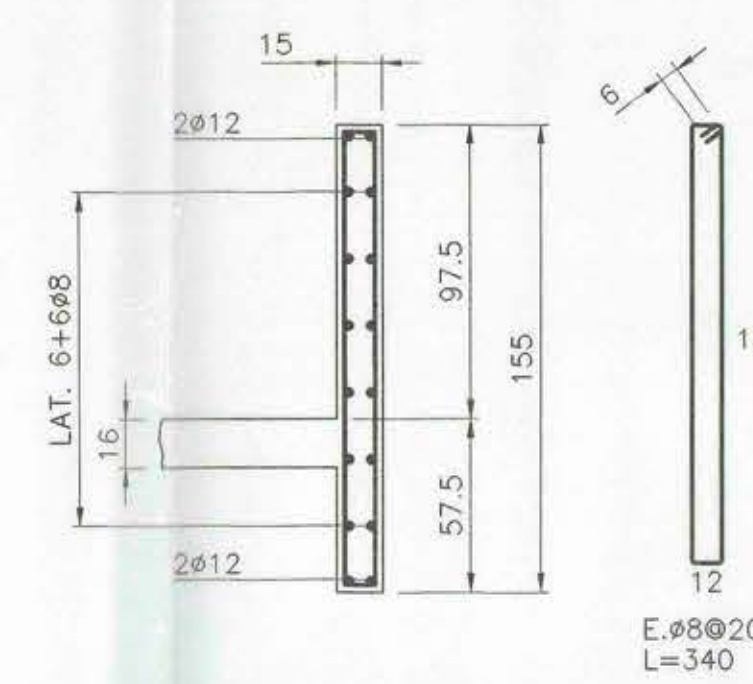

DETALLE V.S.I. 15/57.5+97.5
ESCALA 1:25

DETALLE V.15/57.5
ESCALA 1:25

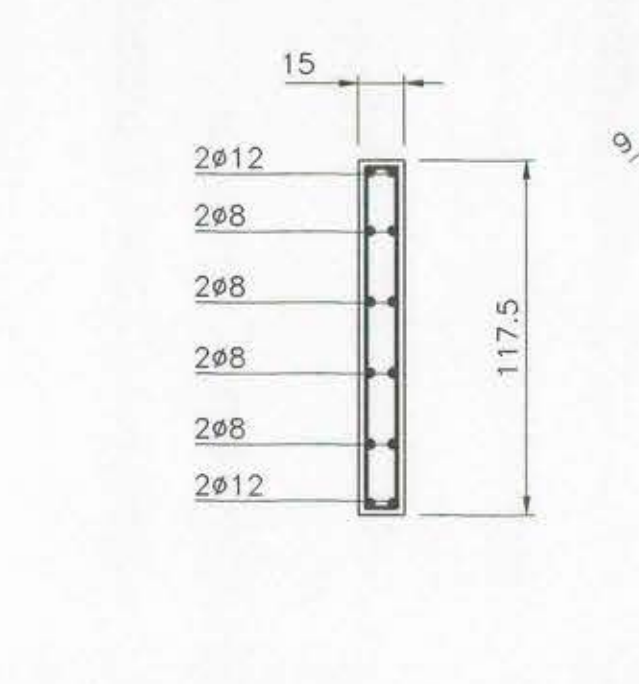

DETALLE V.15/117.5
ESCALA 1:25

CUADRO DE PILARES						
PILAR	SECCION	ARM.	LATERALES	ESTRIBOS	A	B
P1	15/15	2+2 #10	---	#8@15	12	12
P2	15/110	2+2 #12	---	#8@20	12	137
P3	15/25	2+2 #10	---	#8@15	12	22
P4	25/25	2+2 #12	---	#8@20	22	22
P5	15/60	3+3 #16	---	#8@20	12	57
PM1	#150x150x4					

PARA MUROS DE HORMIGÓN ARMADO
USAR : 2# 16 EN LOS BORDES
4# 12 EN LOS CRUCES
LATERALES DM #8 @ 20

NOTA

1.- VER NOTAS GENERALES EN PLANO N° 99135-01

REPOSICION ESCUELA BASICA DN°416			
CONTENIDO	ELABORADO	FECHA	ESCALA
PLANTA DE FUNDACIONES-ESTRUCT. CUERPO D	R.MONTENEGROS	18-10-99	INDICADAS
	P. CORTES		
	REVISO		
	R.MONTENEGROS	99135-11	

REVISIONES	DESCRIPCION	DIB.	REV.	APROB.	FECHA
0	EMITIDO PARA CONSTRUCCION			M.A. R.M.	R.M.C.
1	EMITIDO PARA PROPUESTA			P.C. R.M.	R.M.C.
N°					