




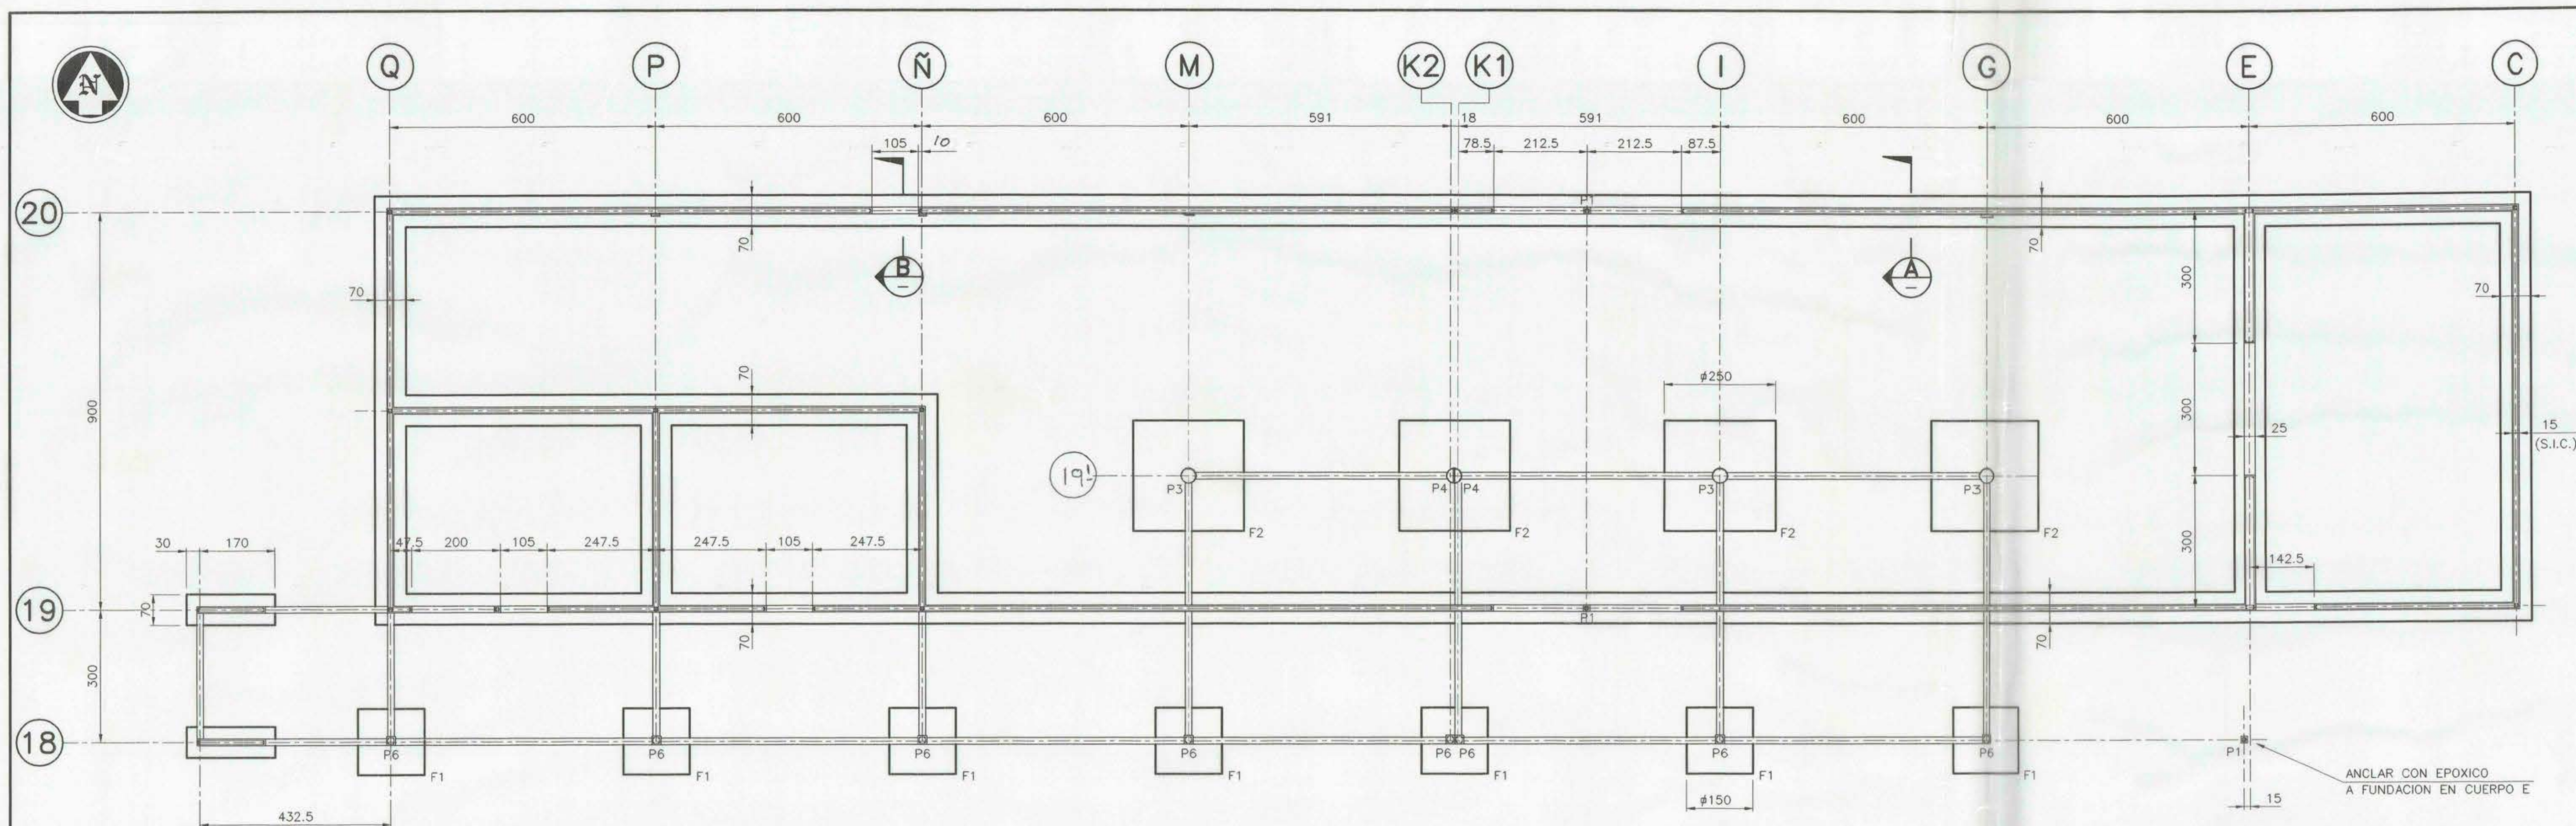


PLANTA DE FUNDACIONES
ESCALA 1:75

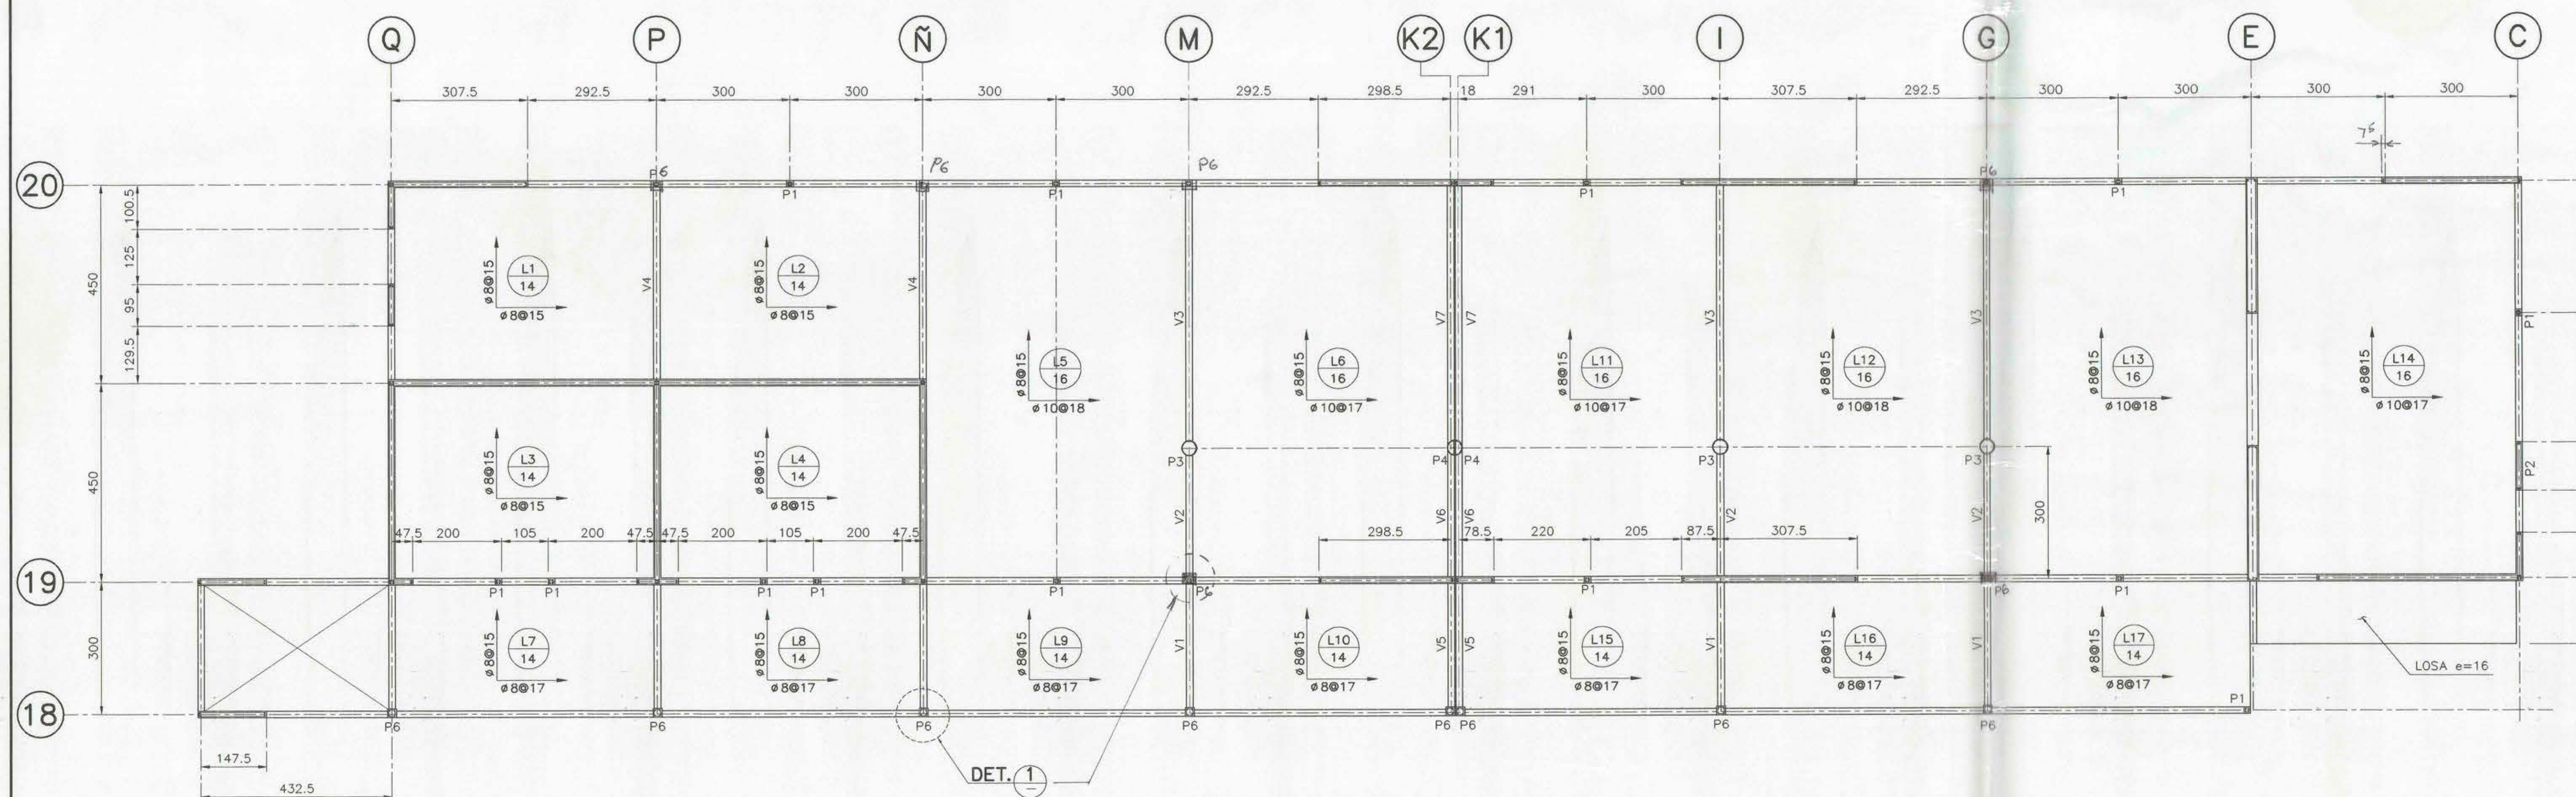


PLANTA CIELO 1° PISO
ESCALA 1:75

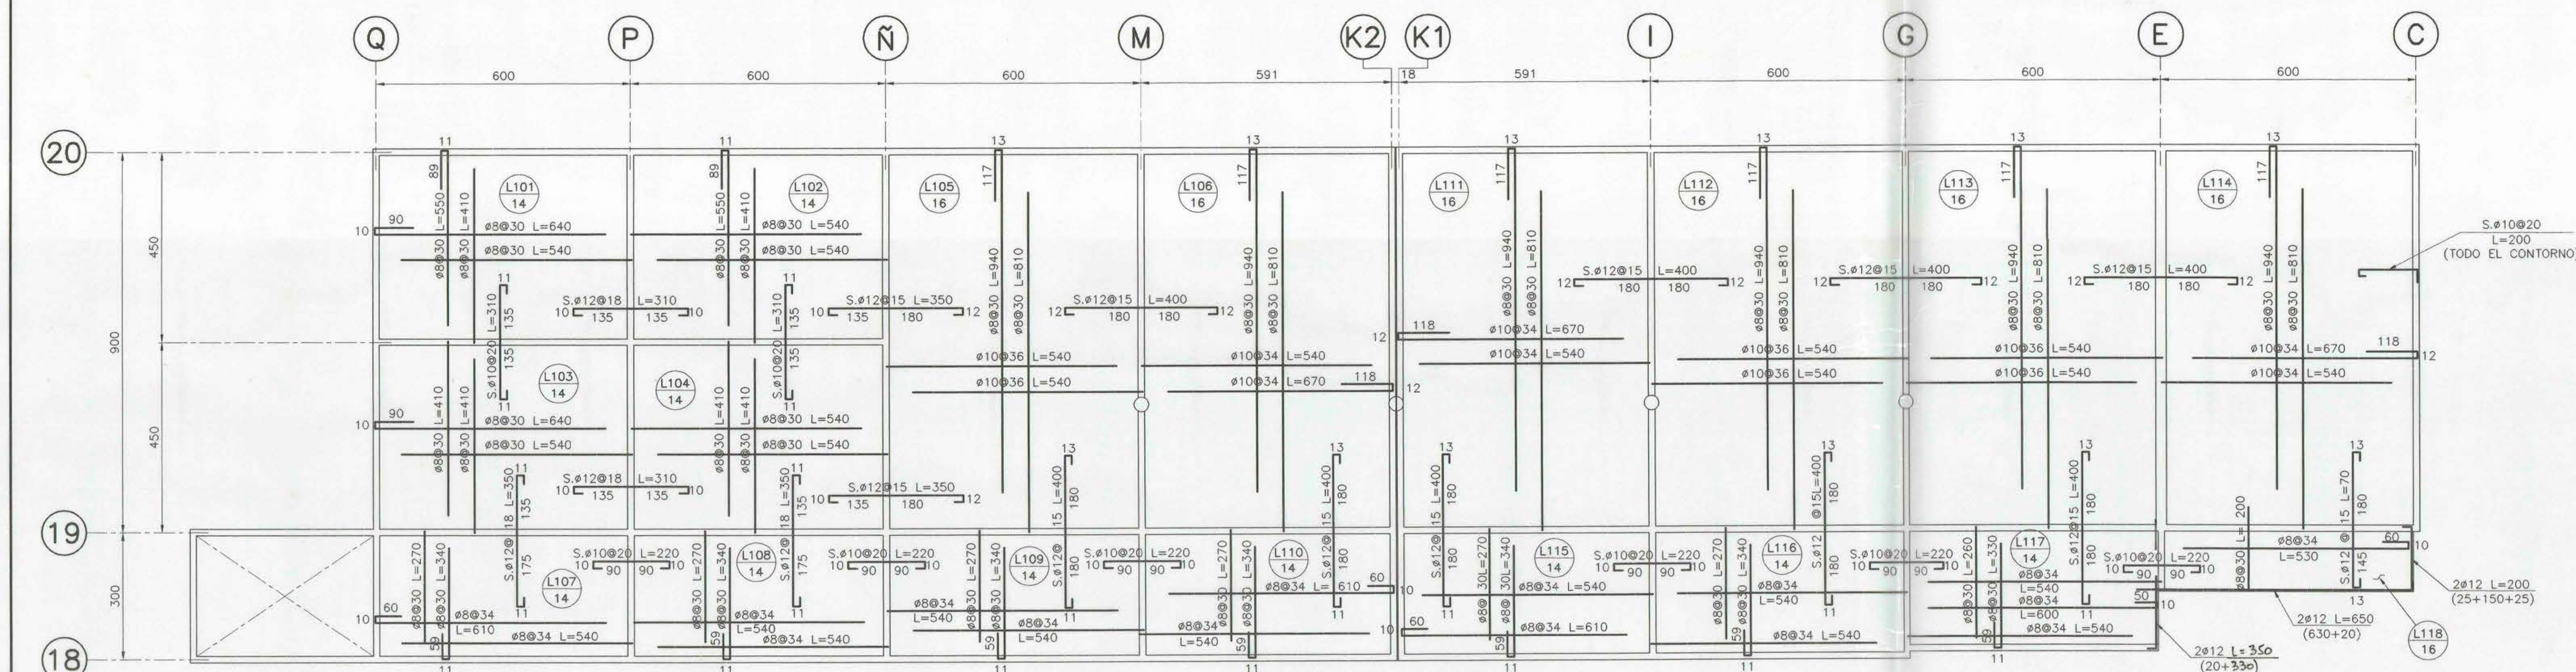


PLANTA DE ENFIERRADURA DE LOSAS CIELO 1° PISO CUERPO F
ESCALA 1:75

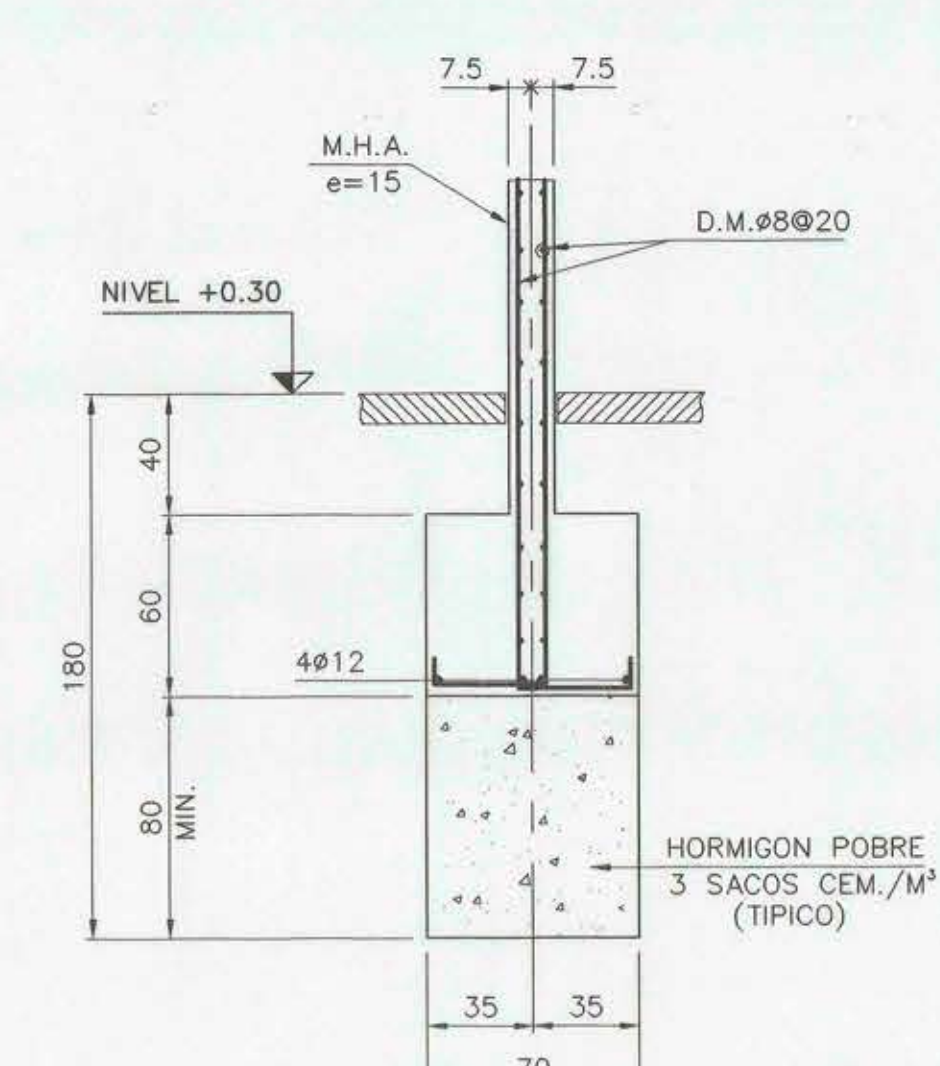


SECCION A
ESCALA 1:25

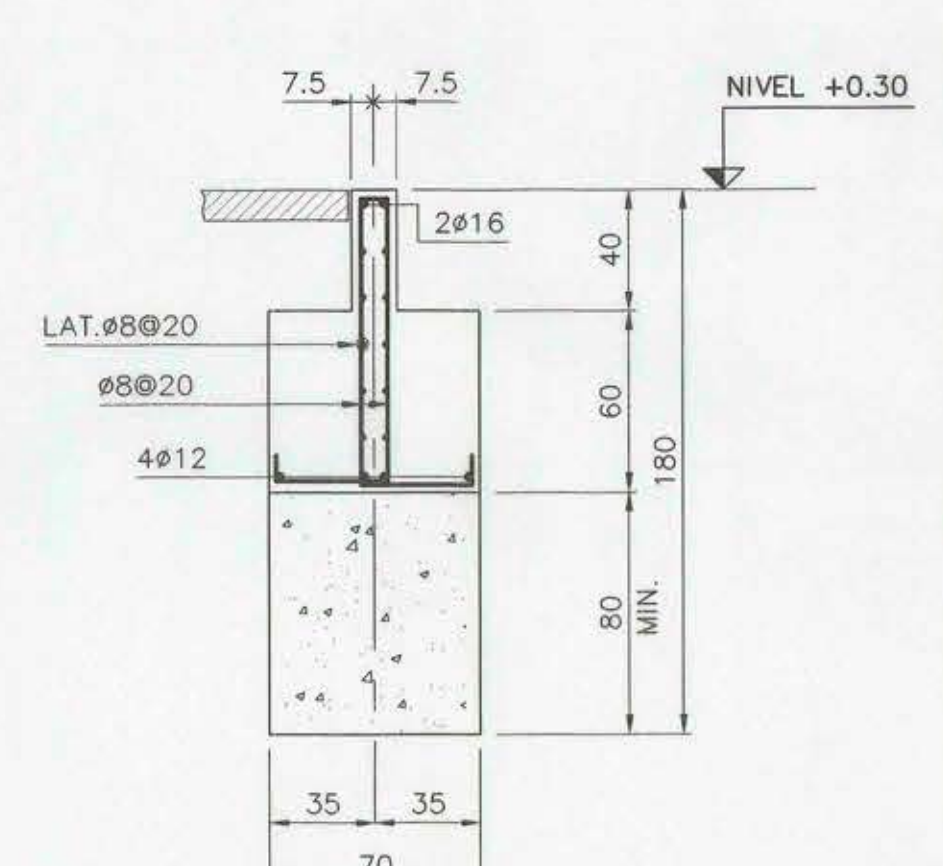


SECCION B
ESCALA 1:25

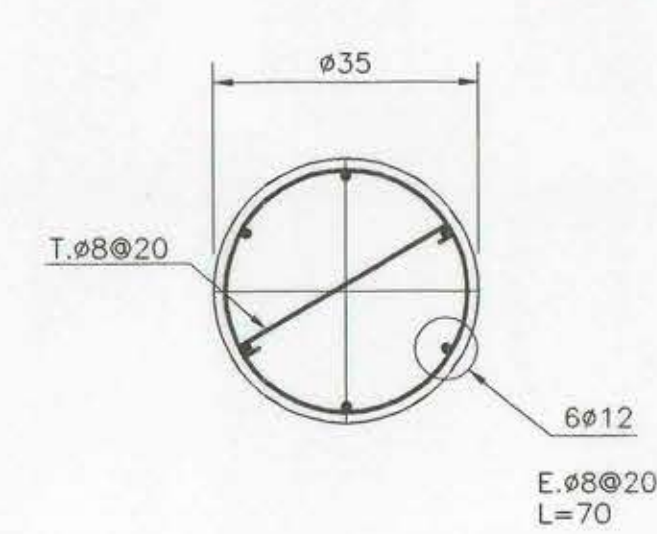


DETALLE PILAR P3
ESCALA 1:10

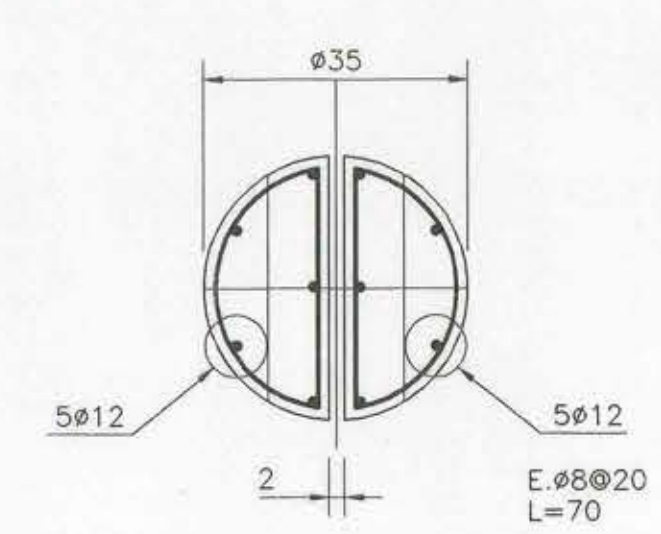


DETALLE PILAR P4
ESCALA 1:10

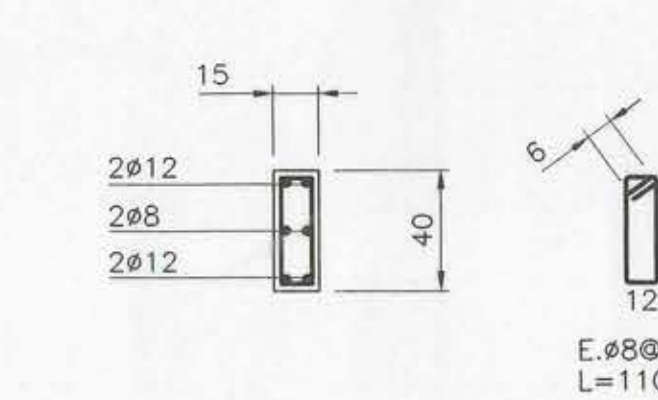


DETALLE V.F.15/40
ESCALA 1:25

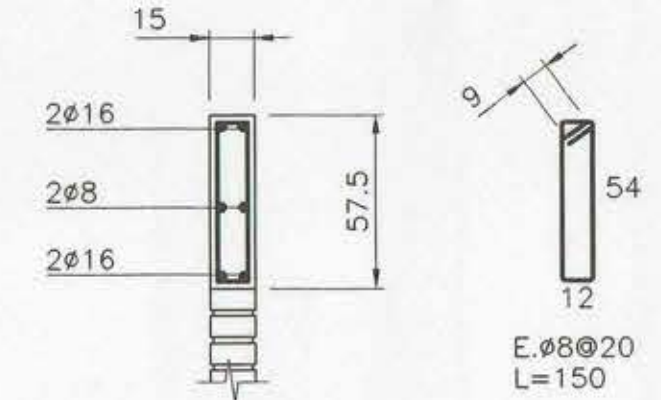


DETALLE CAD.15/57.5
ESCALA 1:25

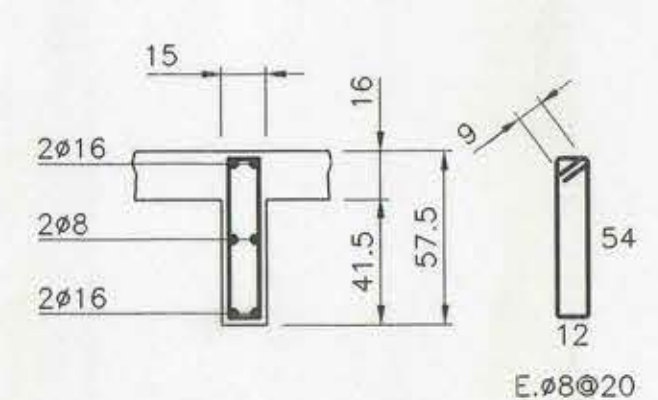


DETALLE V.15/57.5
ESCALA 1:25

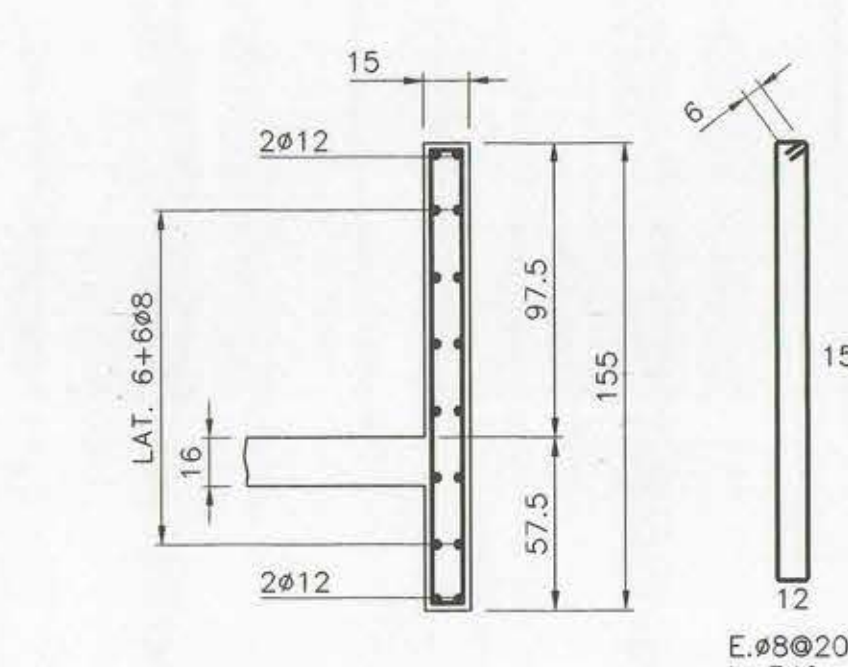

DETALLE V.S.I. 15/57.5+97.5
ESCALA 1:25

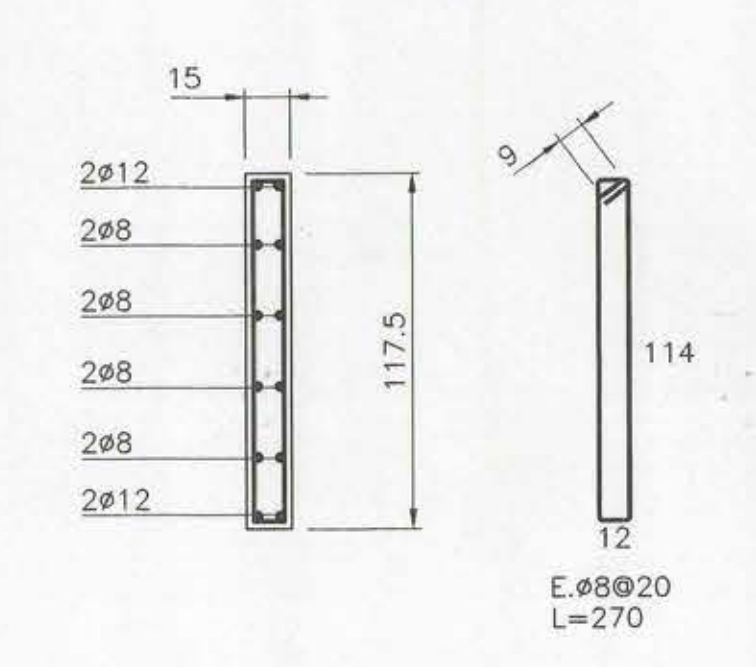

DETALLE V.15/117.5
ESCALA 1:25

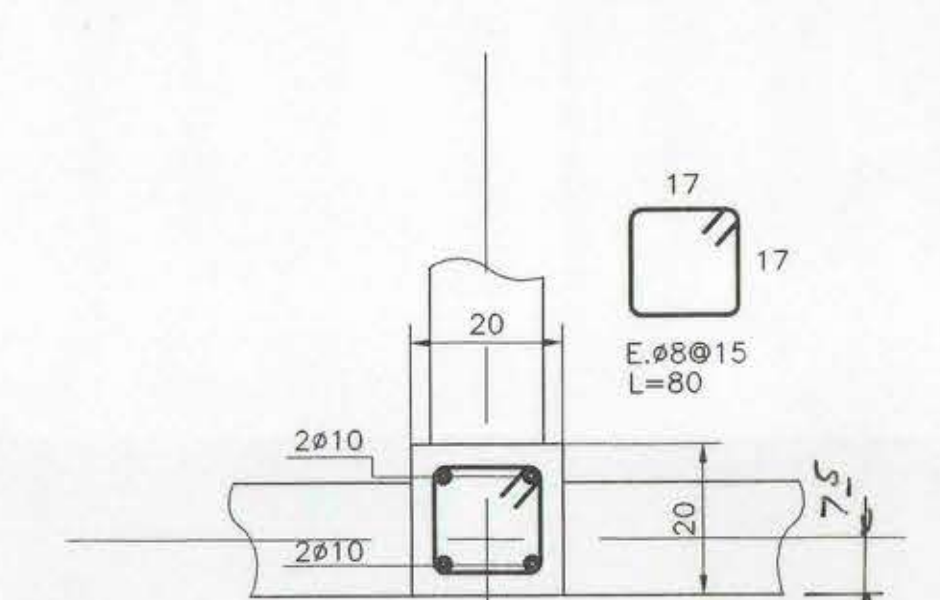

DETALLE 1
ESCALA 1:10

NOTA
1.- VER NOTAS GENERALES EN PLANO N° 99135-01

CUADRO DE PILARES		A		B		LARGO	
PILAR	SECCION	ARM.	LATERALES	ESTRIBOS	A	B	LARGO
P1	15/20	2+2 #10	--	#8@15	12	12	60
P2	15/110	2+2 #12	--	#8@20	12	137	310
P3	VER DETALLE						
P4	VER DETALLE						
P5	15/60	2+2 #16	4 # 8	#8@20	12	57	150
P6	20/20	2+2#10	--	#8@15	17	17	80
P7	15/25	2+2#10	--	#8@15	12	17	70

PARA MUROS DE HORMIGON ARMADO
USAR : 2# 16 EN LOS BORDES
4# 12 EN LOS CRUCES
LATERALES DM #8 @ 20

REVISIONES		PROYECTO		CONTENIDO	
0	EMITIDO PARA CONSTRUCCION	M.A. R.M.	R.M.C.	REPOSICION ESCUELA BASICA DN°416	FECHA 18-10-99
1	EMITIDO PARA PROPOSTA	P.C. R.M.	R.M.C.	PLANTA DE FUNDACIONES-ESTRUCT. CUERPO F	ESCALA INDICADAS
N°	DESCRIPCION	DIB. REV.	APROB.	FECHA	PLANO N° 99135-17

PROYECTO
REPOSICION ESCUELA BASICA DN°416

CONTENIDO
PLANTA DE FUNDACIONES-ESTRUCT. CUERPO F

REVISOR
BMC ingenieros consultores

FECHA
18-10-99

PLANO N°
99135-17