


SEGUIN DECRETO LEY N° 222 DEL 25/04/86.-

- 1- DADO RESPECTO BOMBE DE INSTALACION A GAS DEBE CONTAR CON CABLES DE VENTILACION SUPERIOR E INFERIOR DE 150 cm² c/u
- 2- DADO ATRACTO AL EXTERIOR DEBEN IR PROTEGIDO EN CASITA METALICA CON PUERTA.-
- 3- LA LLAVE DE PASO DE LA COQUINA DEBE QUEDAR A LA VISTA A 1.60m. DEL NIVEL DE PISO Y A 0.10m. AL COSTADO DE ESTA, NO DE PERMITIR LA LLAVE DE PASO DENTRO DE MUEBLES.-
- 4- LOS MEDIDORES DE AGUA, LUZ Y CAMARAS DE INSPECCION DE ENQUENTRISTAS, SIEMPRE FUERA ZONA DE ESTANQUE Y REGULADOR DE GAS LIQUIDO.-

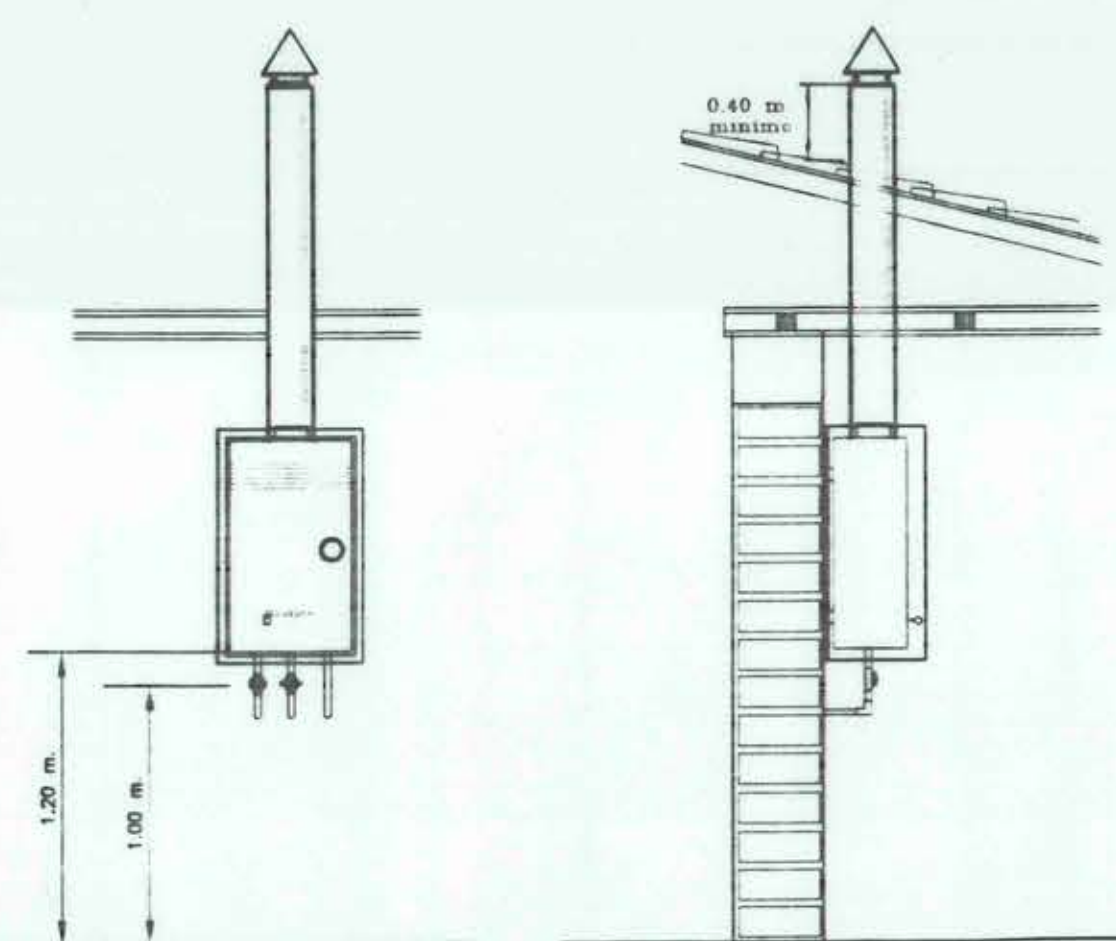


ELEVACION PERFIL

DETALLE : DUCTO
VENTILACION CALEFON
AL EXTERIOR EN CASETA METALICA

REGLAMENTO DE GAS
DECRETO N° 78 DEL 12/02/1998


ARTICULO N° 88.- * PARA LOS CALEFONES LA LLAVE DE PASO DEBE ESTAR UBICADA ENTRE 90 Y 120 cm. SOBRE EL NIVEL DE PISO, Y ENTRE 10 Y 20 cm. BAJO EL EXTREMO INFERIOR DEL CALEFON *.

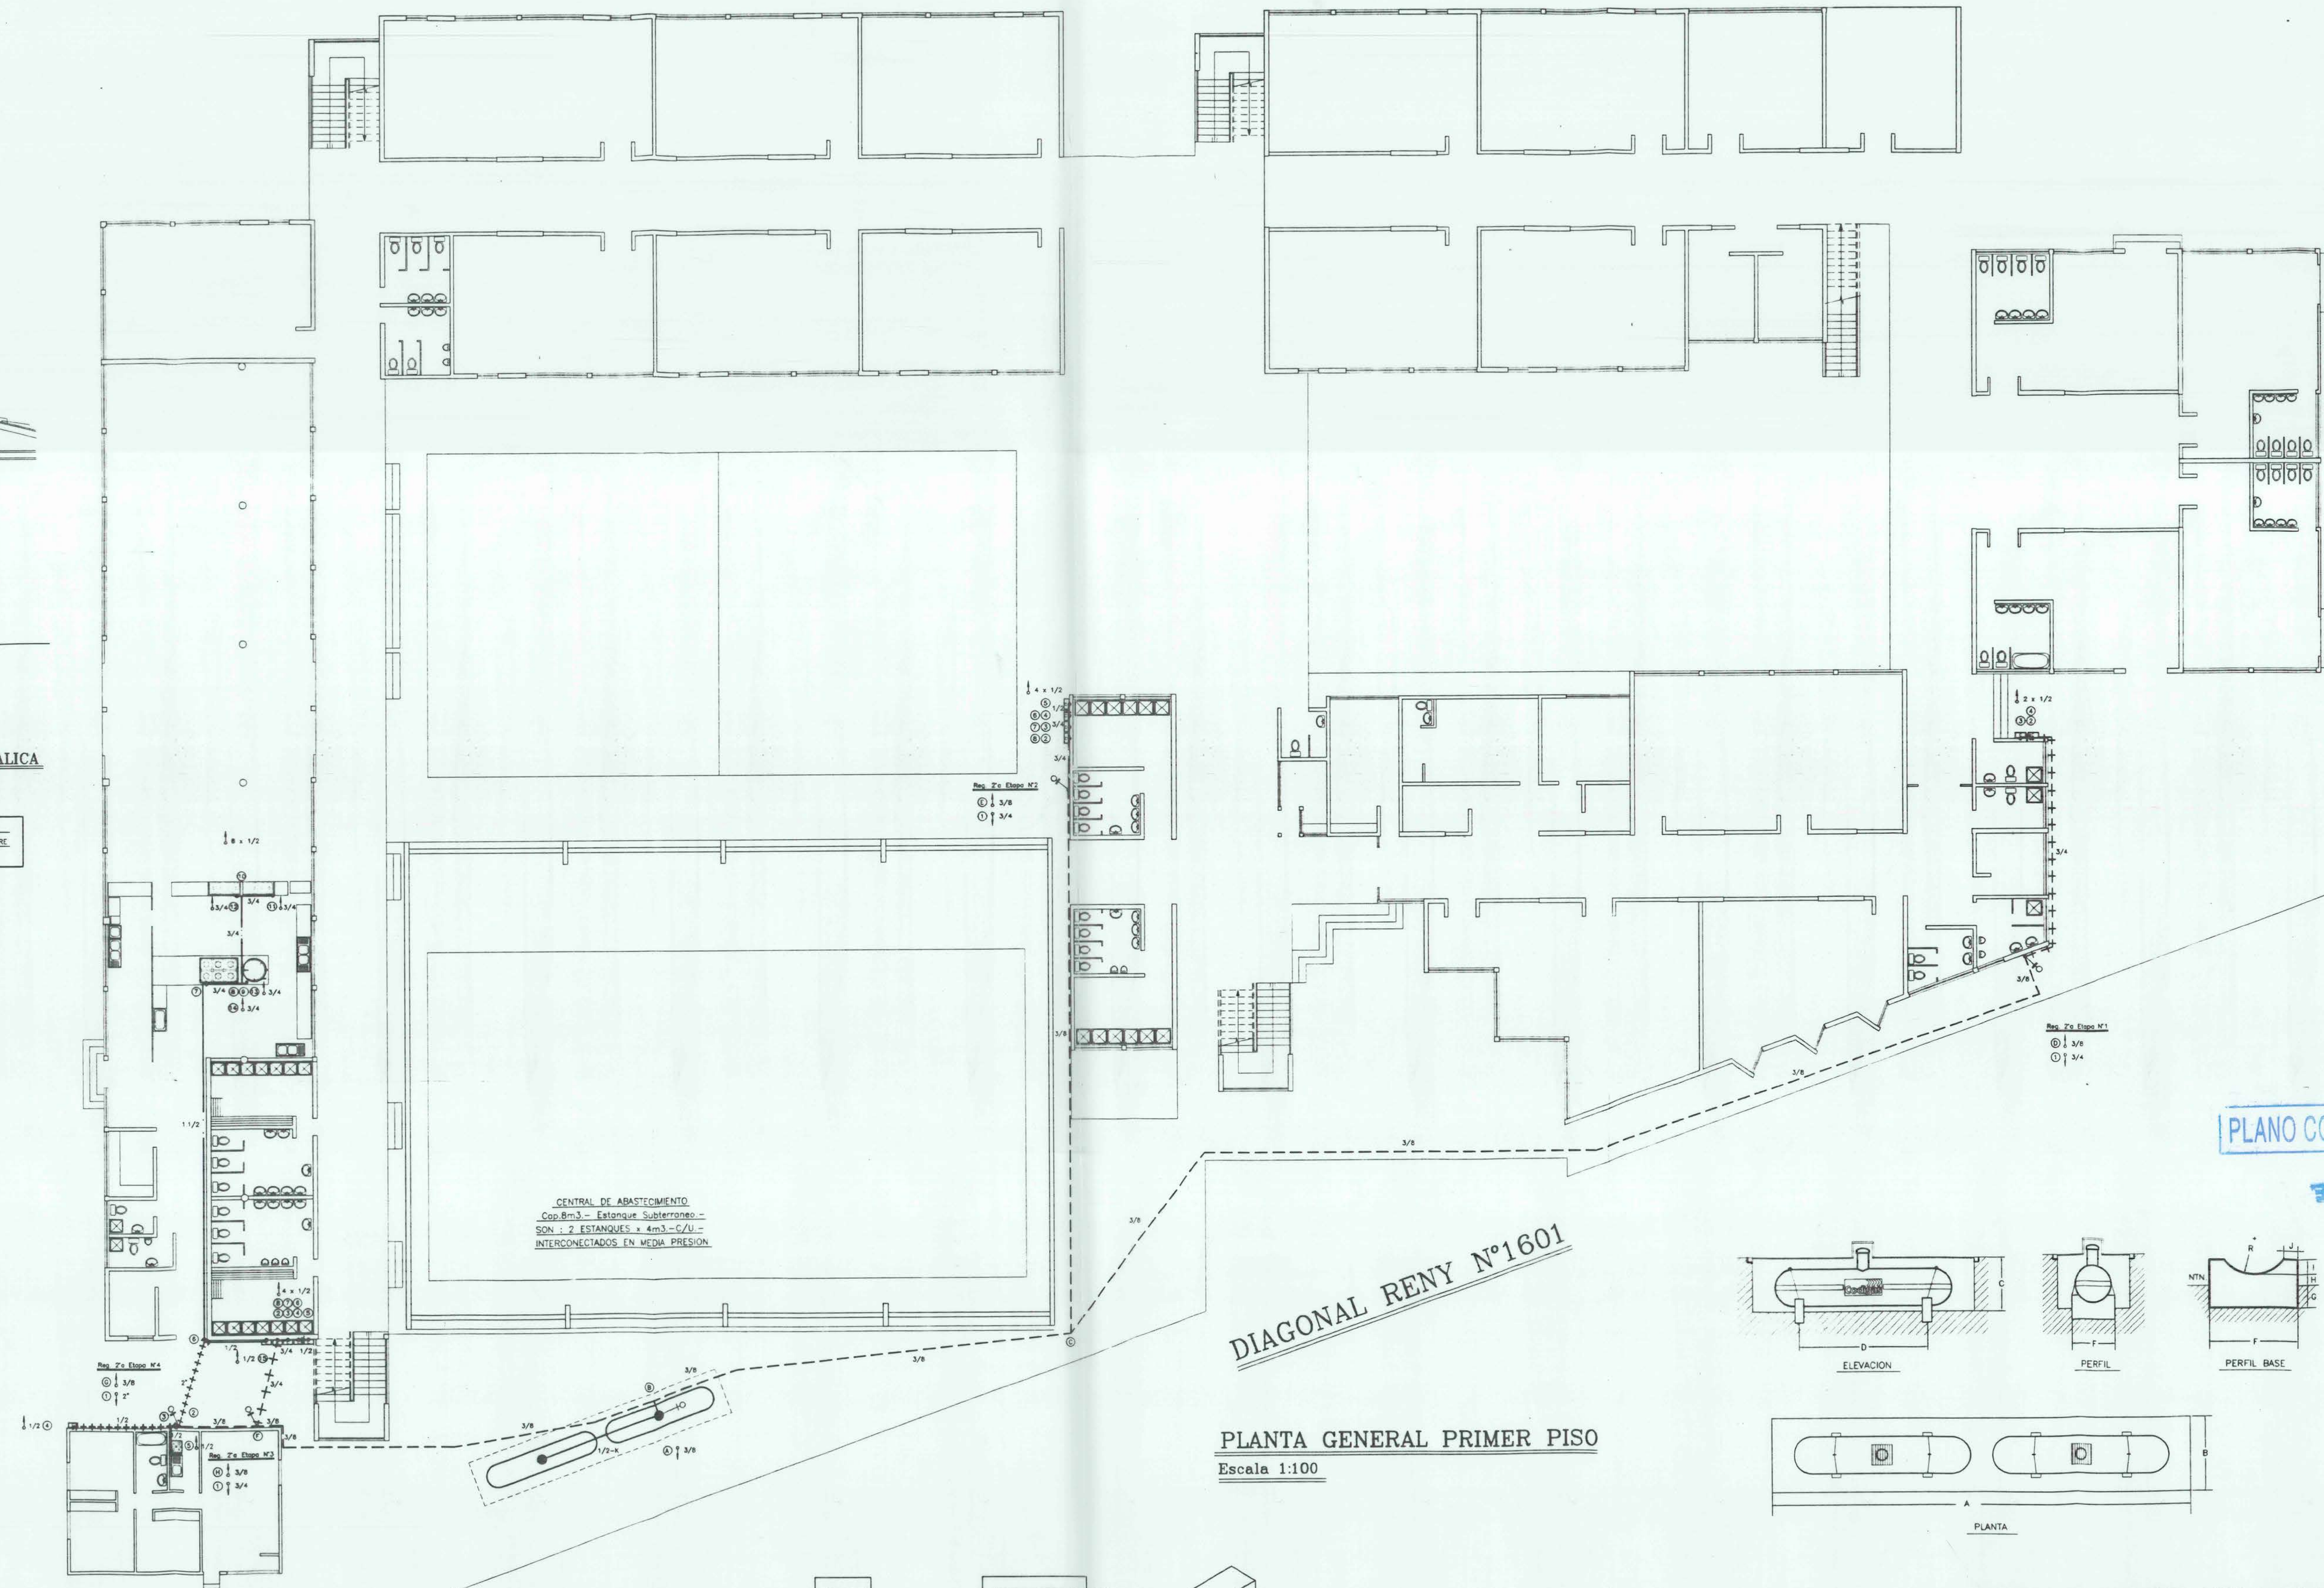

DIAGONAL RENY N°1601

PLANTA GENERAL PRIMER PISO

Escala 1:100

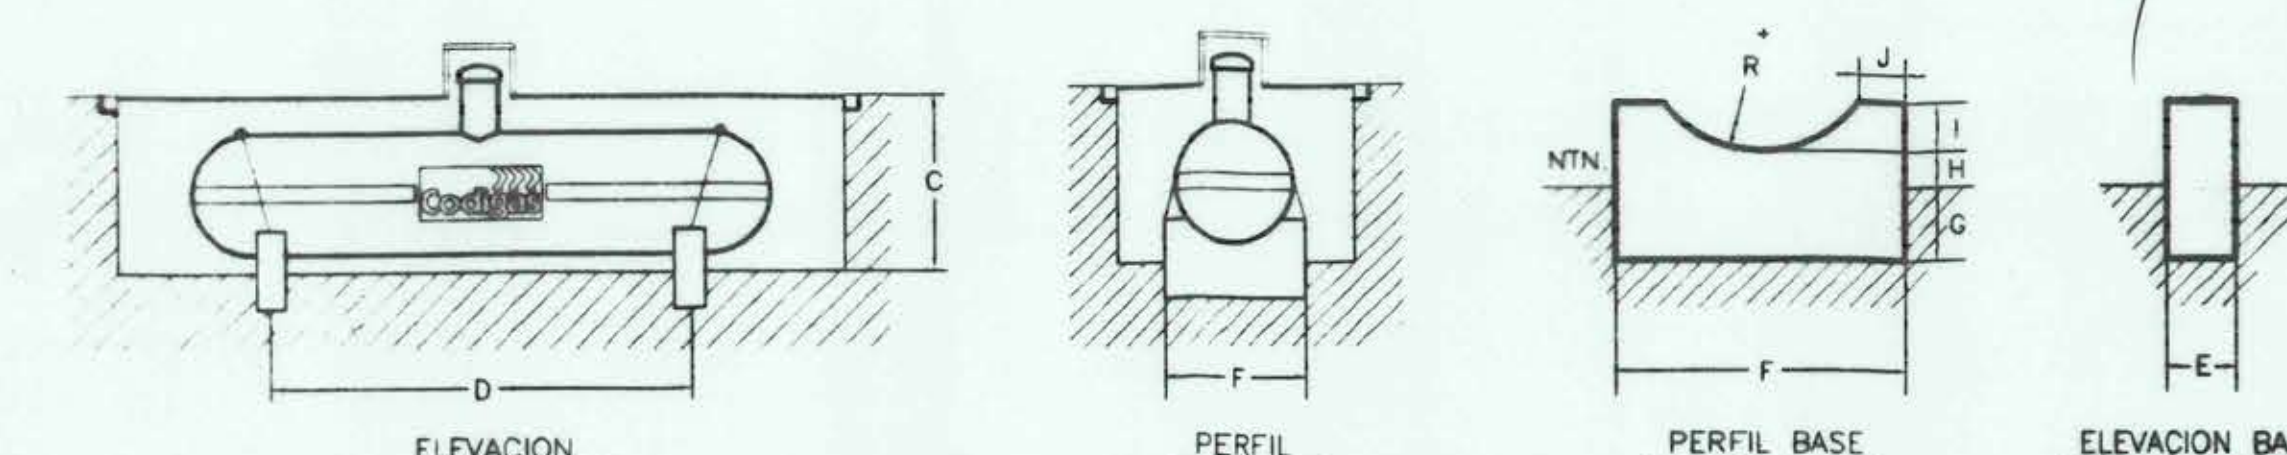

NOTA :
EL FOSO DEBE SER LLENADO
CON ARENA LAVADA.—

MEDIDAS BASE				
(Capacidad 2000KG.- 4m3.)				
A	600			
B	200			
C	148			
D	350			
E	52			
(Medidas en cms.)	E	F	G	H


BATERIA ESTANQUES SUBTERRANEOS Cap: 8m3

NOTA : ESTA INSCRIPCION NO CONSTITUYE APROBACION POR PARTE DE SEC.

INSTALACION INTERIOR G.L.

COLEGIO (Red Medio y Bajo Presion)
DIAGONAL RENY N°1601
ESCUELA BASICA D - 416

ESCUELA BASICA D - 416
CERRO NAVA ESCALA 1: 100
 
<u>PROPIETARIO</u> 	<u>INSTALADOR</u> 
---	--

CORPORACION MUNICIPAL DE
DESARROLLO SOCIAL DE C NAVA
RUT.: 71.303.900-4
DIAGONAL RENY N°1601- C NAVA

DIAGNOSTIC LAB #7801 - C. PROV.
R.L.: LUIS M. FUENTES KRATTER
RUT N°: 7.005.357-8

MAPOCHO SUR

<u>DATOS PROYECTO</u>	<u>REF. COORD. CTC.</u>	<u>INGRESO</u>	<u>FEDMA</u>	<u>1</u>
*** : 180	***PAG. 21 - 3/A			

FECHA : 01/09/2000.-			
----------------------	--	--	--

INGENIERO



JUAN I. ECHEVERRÍA LATHAM
ING. CIVIL, QUÍMICO U. CATÓLICA
LAS URBINAS N° 53 OF. 91
FONO: 5204700 PROVIDENCIA


PROYECTISTA



CHRISTIAN FLORES SOTO
LICENCIA N°12.213.097-5 CL. 1
LAS URBINAS N°53 OFIC.91
FONO: 5204700 PROVIDENCIA

<u>POTENCIA INSTALADA</u>		
		Mcal/h.
1	COCINA	8.00
2	BAÑOS MARIA x 10	20.00
1	MARMITA	30.00
1	COCINA IND.	37.00
12	CALEFONES x 20	240.00
<u>POT. TOTAL</u>		<u>335.00</u>
<u>POT. TOTAL EN KW.</u>		<u>389.60</u>

TUBERIA : COBRE TIPO "L"

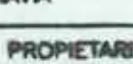ESTALACION INTERNACIONAL (Red Medio y Bajo Presion) DIAGONAL RENE MORALES ESCUELA BASICA D. J. MORALES TO NAVA E	
<u>PROPIETARIO</u> 	<u>IN</u> 
INTEGRACION SOCIAL DE DESARROLLO LOCAL DE C. NAVA TEL. 71.303.800-4 DIAGONAL RENE MORALES - C. NAVA LUIS M. FUENTES KRATTER TEL. 7.005.357-8	CHRISTIAN NAVA 'CIENAGA' NAVA LAS URBENAS FONO: 5204

R G.L. 1601 416 A : 100 ADOR	
ES SOTO 13.087-5 CL 1 753 OFIC.91 PROVIDENCIA	<u>DATOS PROYECTO</u> OFIC : 160 FECHA : 01/08/2000.-

Y. COORD. CTC	PAG. 21 - 3/A	II
---------------	---------------	----

Codigas
COMPAÑIA DISTRIBUIDORA DE GAS LIQUIDO
Los Urbeños 53 Piso 9 - Providencia
Teléfono: 520 47 00 - Fax: 520 48 60

DETALLE : NICHOS
Y REGULADOR G.L.

REGLAMENTO DE GAS
DECRETO N° 78 DEL 12/02/1998.

ARTICULO N° 136. - " EN CASO DE REGULARIDADES DE SEGUNDA ETAPA QUE NO ESTEN ASOCIADOS A MEDIDORES, DEBERA CONTEMPLARSE UN GABINETE DE PROTECCION EXCLUSIVO CONSTRUIDO DE MATERIAL NO COMBUSTIBLE , O CON UNA RESISTENCIA AL FUEGO

CORRESPONDIENTE A LO MENOS, A LA CLASE P-120 SEGUN LA NORMA CHILENA N° 826/1°.-