




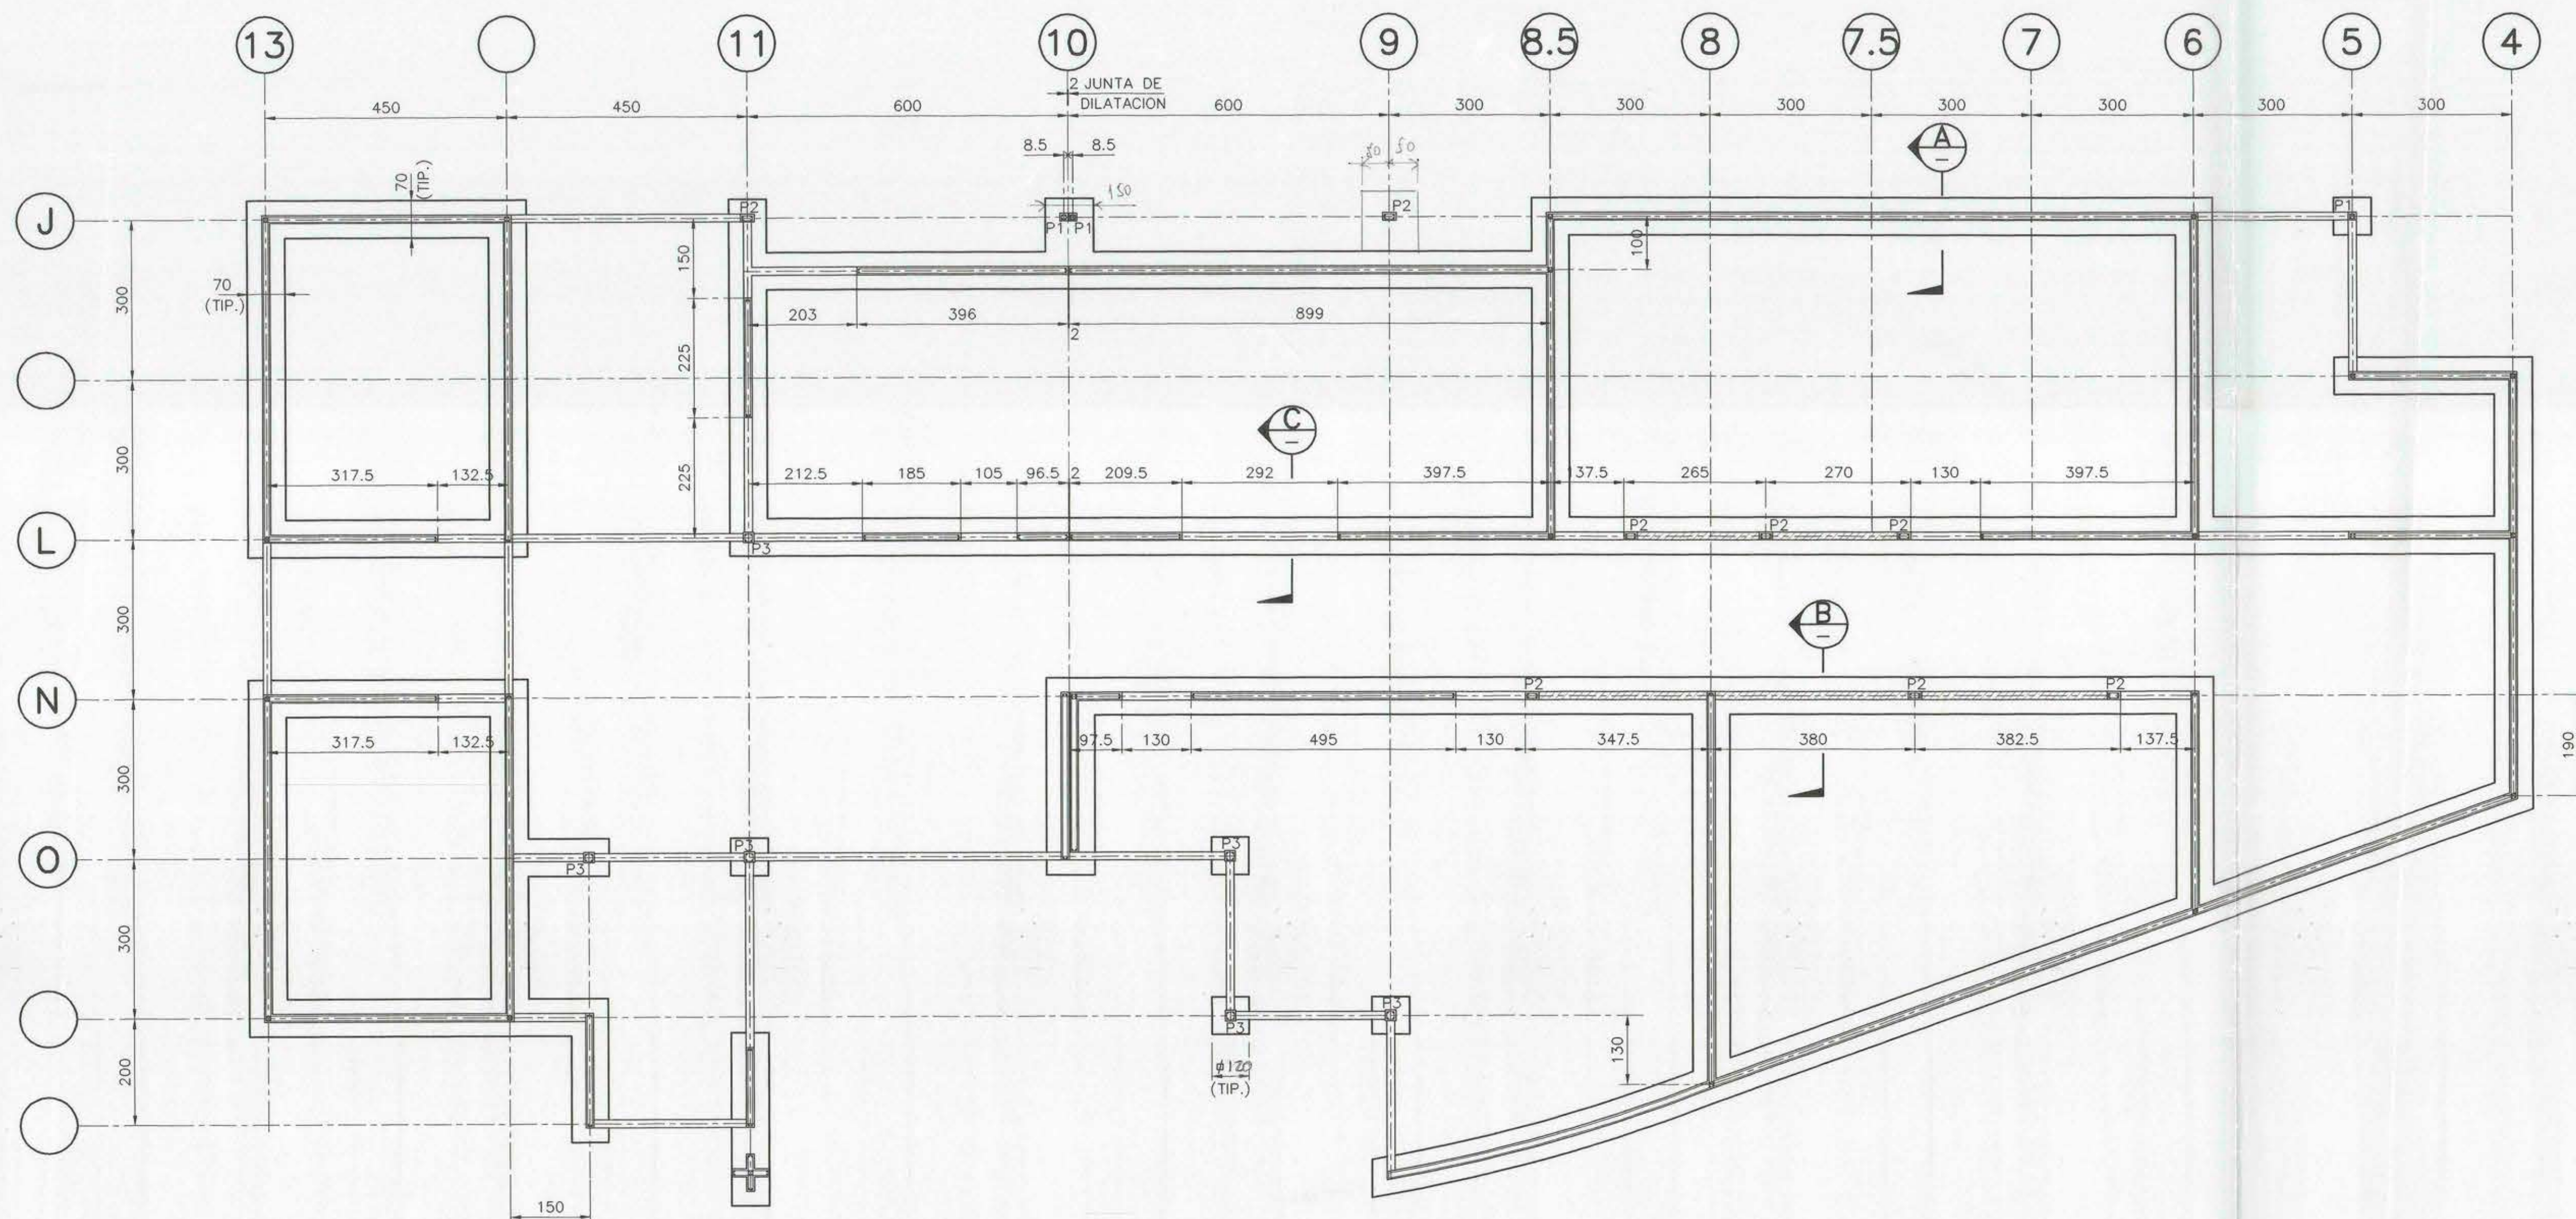


PLANTA DE FUNDACIONES
ESCALA 1:75

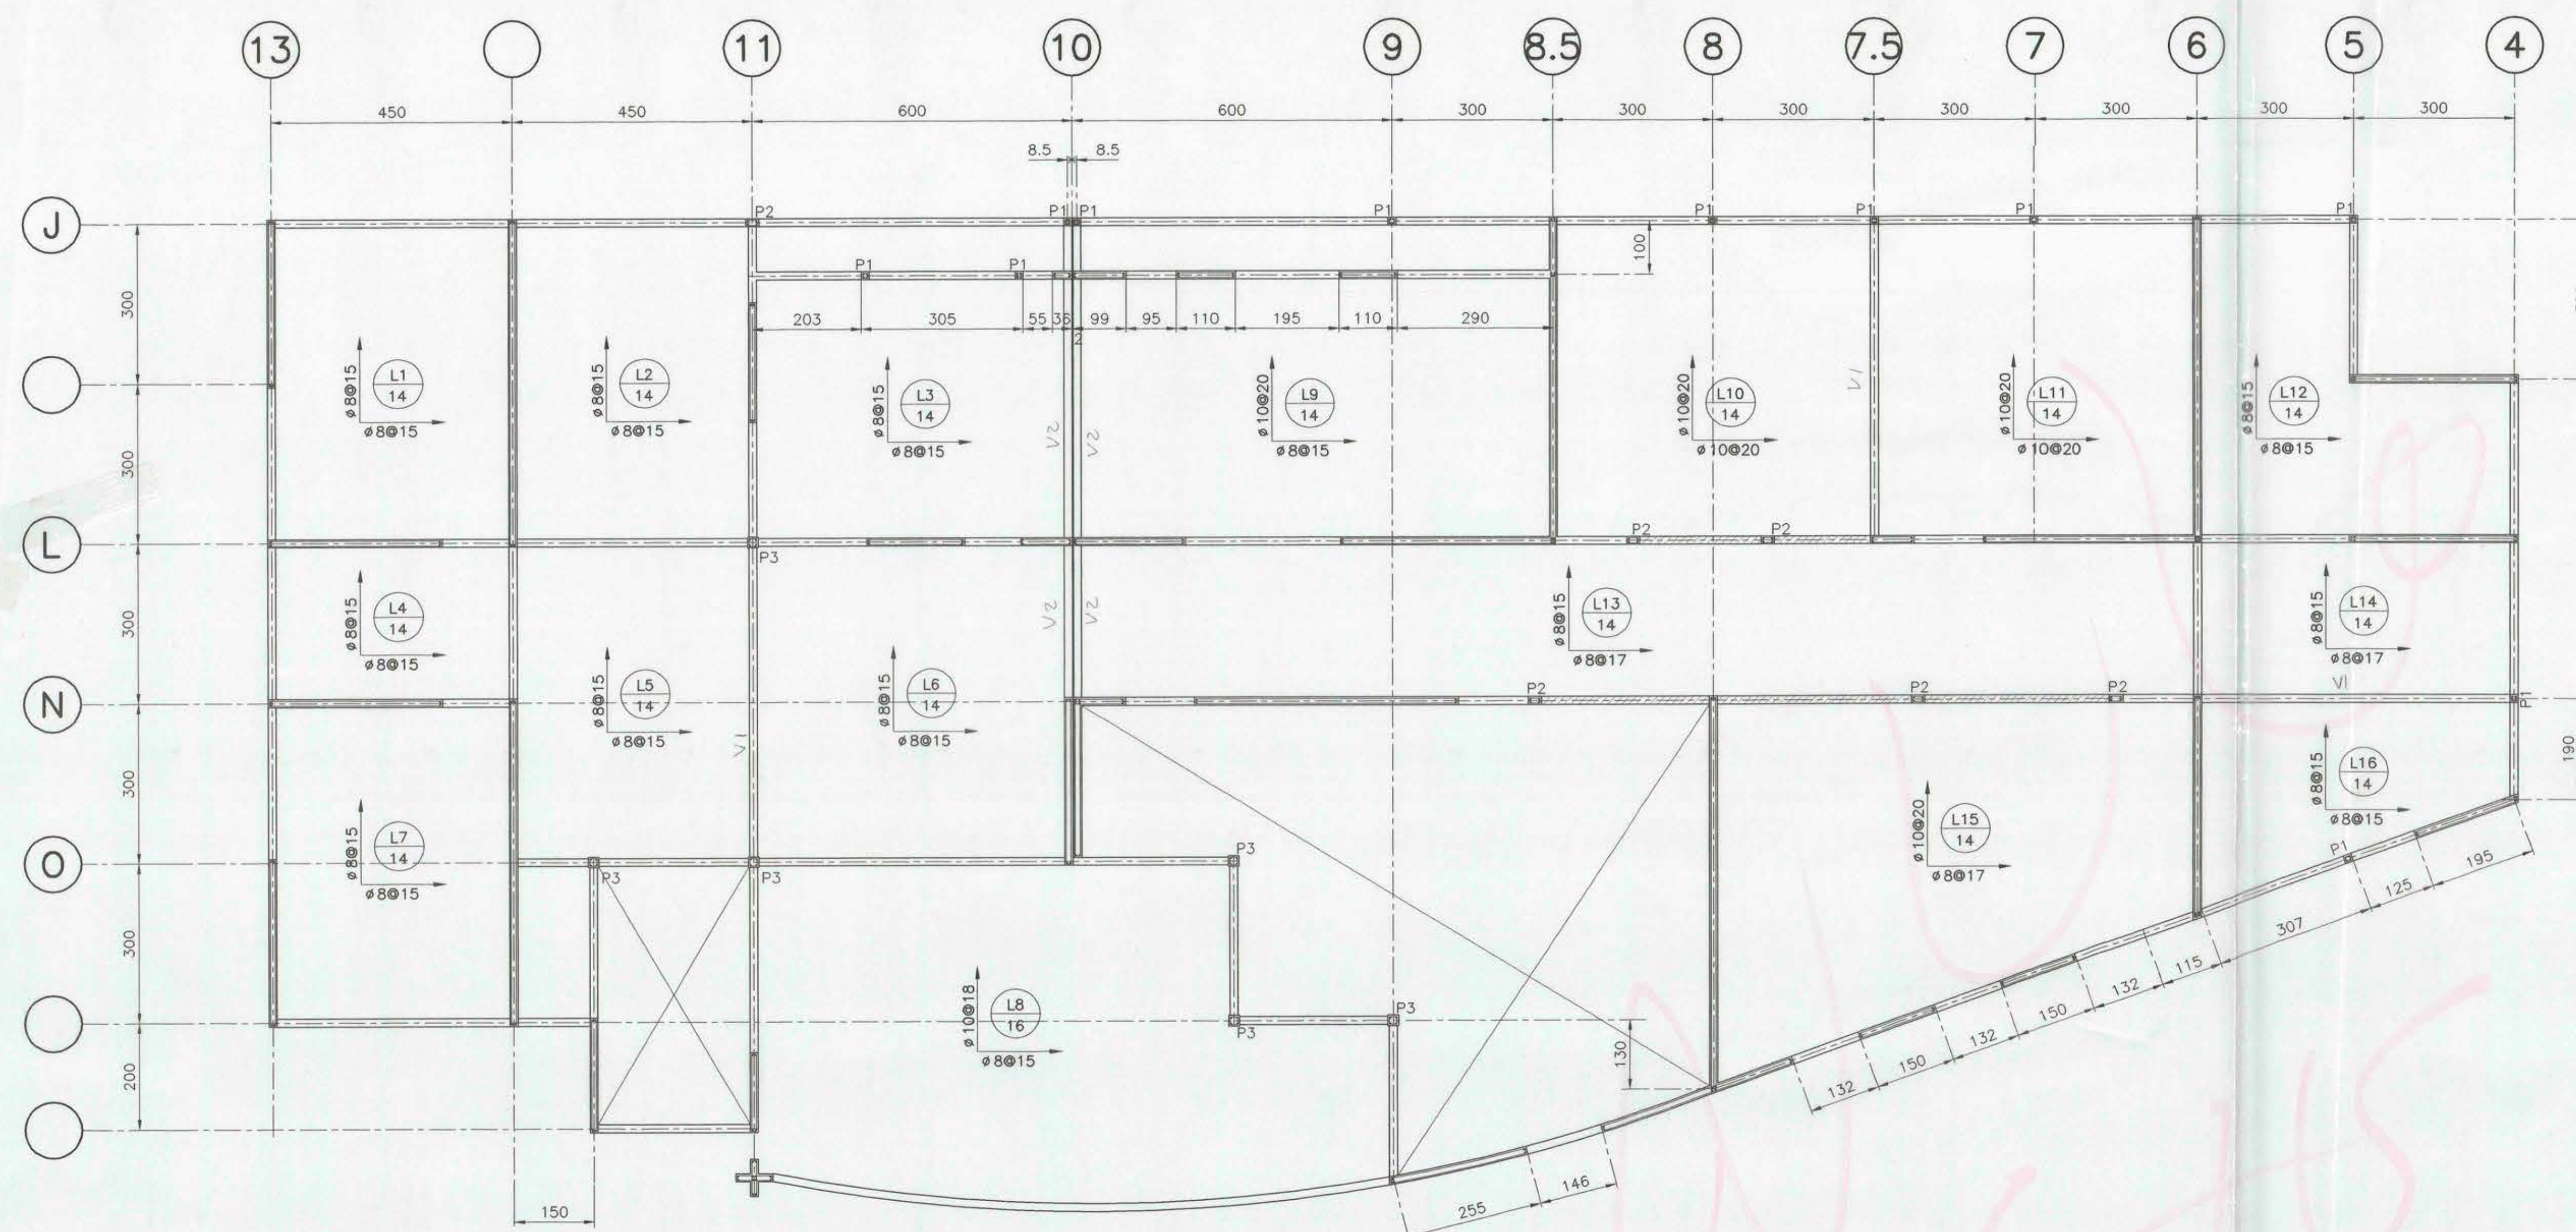


PLANTA DE CIELO 1° PISO
ESCALA 1:75

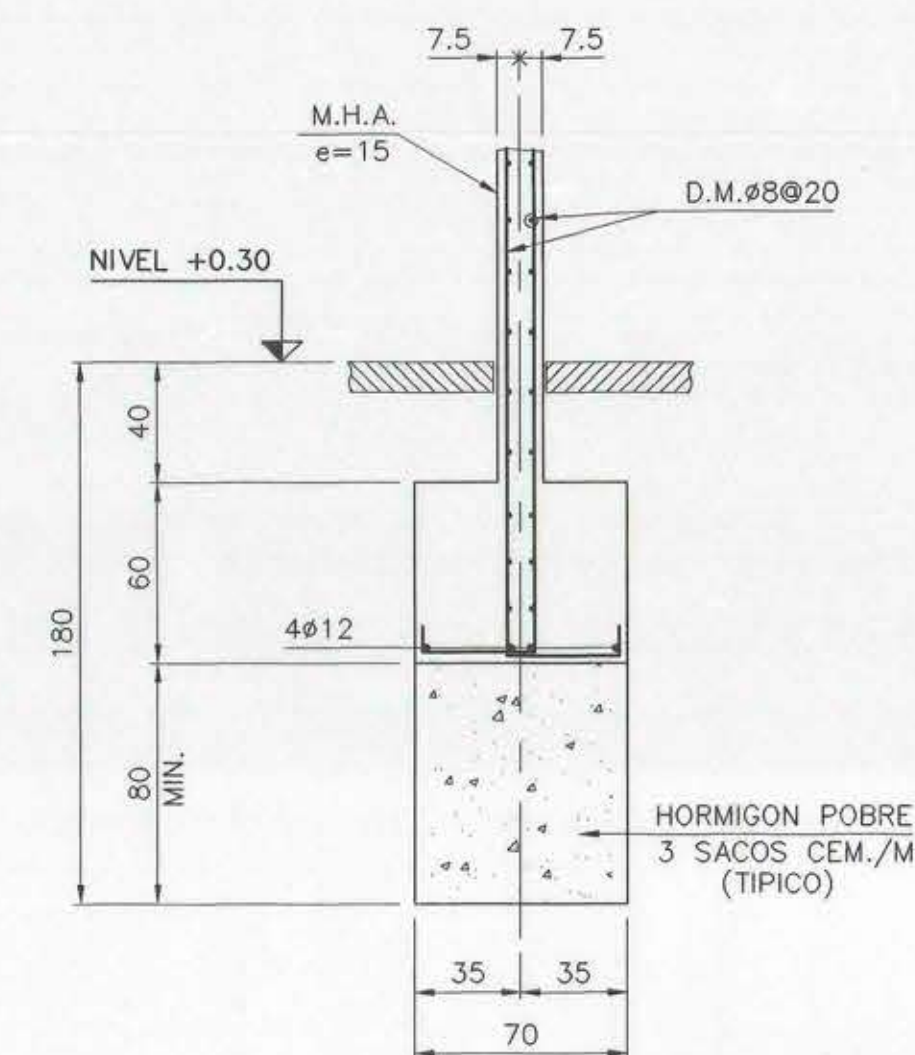


SECCION A
ESCALA 1:25

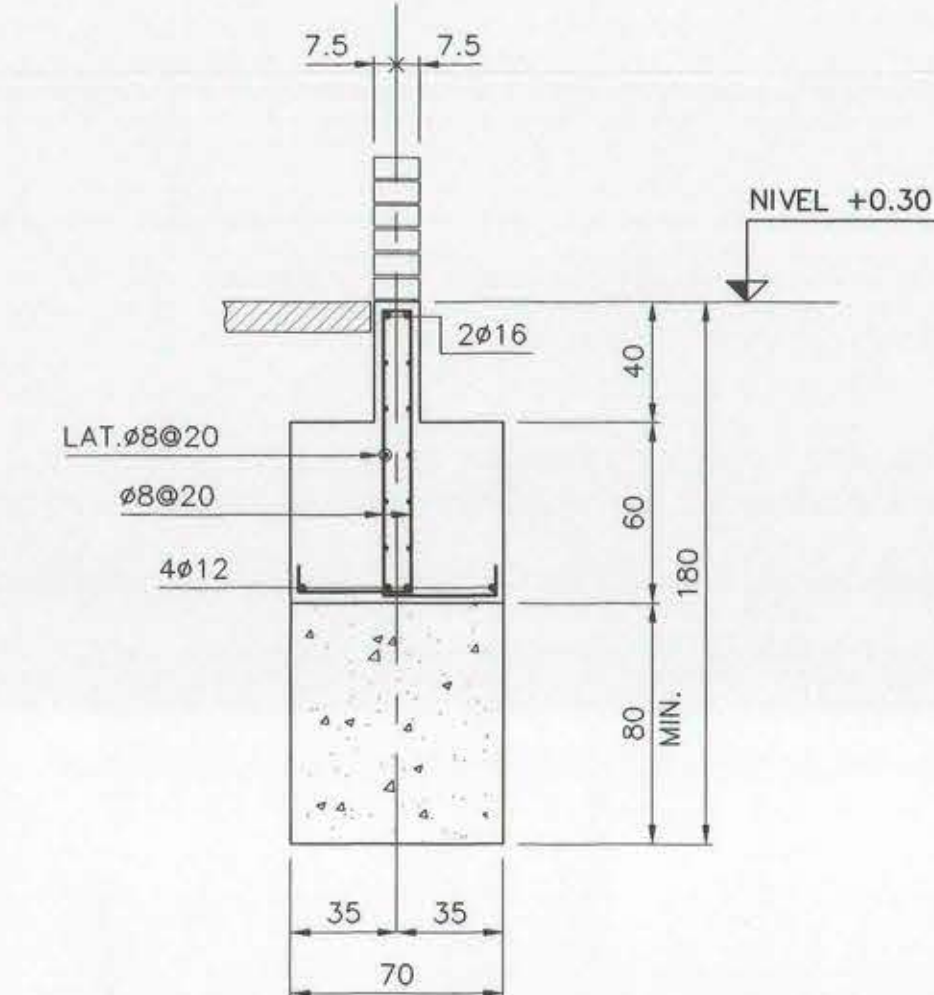


SECCION B
ESCALA 1:25

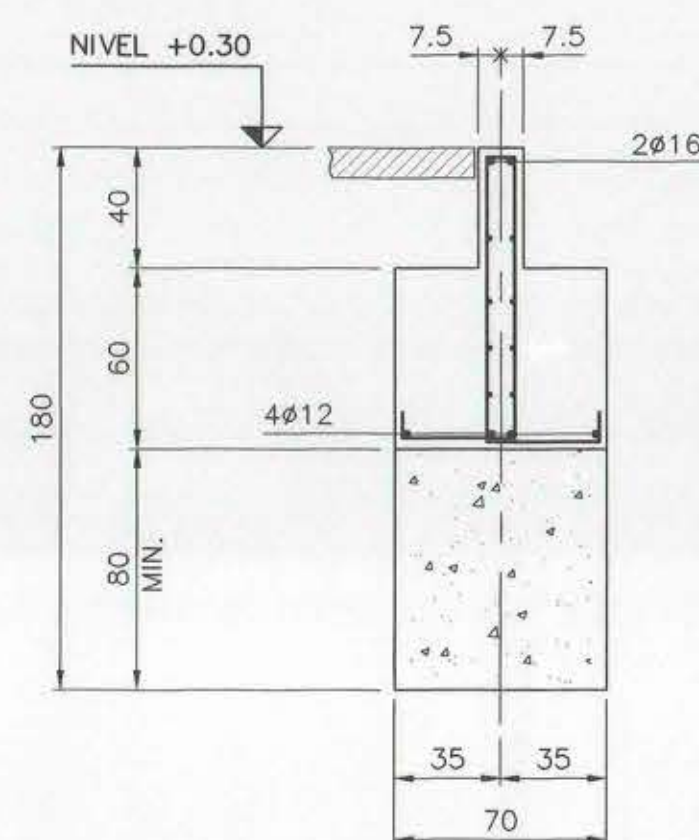


SECCION C
ESCALA 1:25

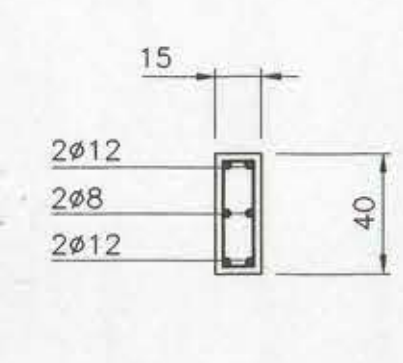


DETALLE V.F.15/40
ESCALA 1:25

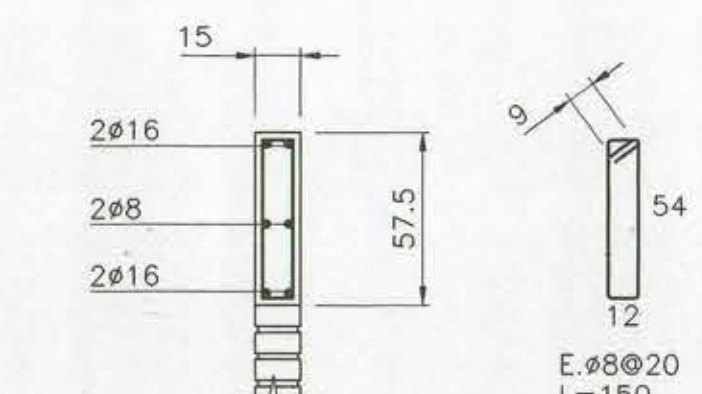


DETALLE CAD.15/57.5
ESCALA 1:25

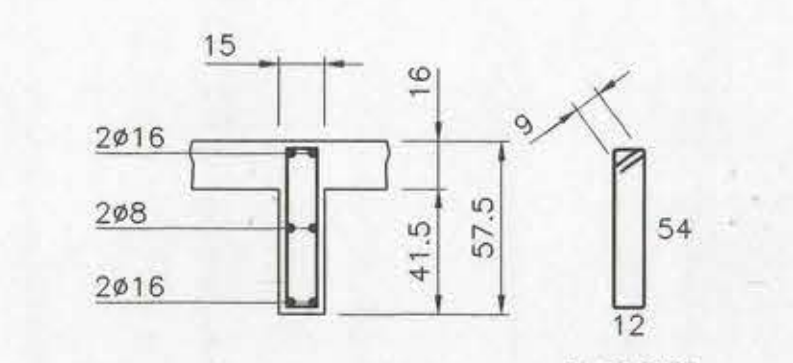


DETALLE V.15/57.5
ESCALA 1:25

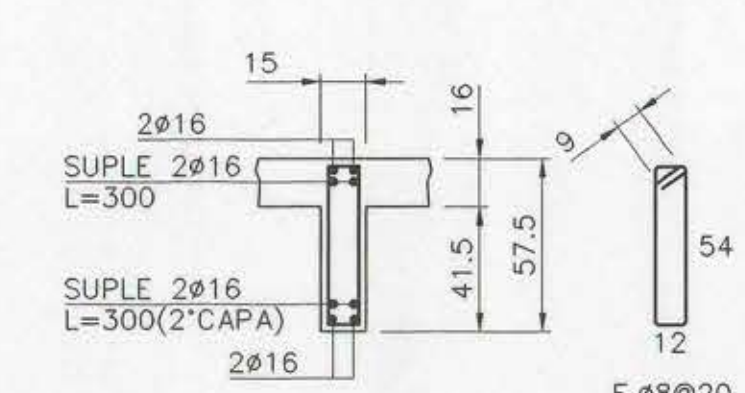


DETALLE V1-V2 15/57.5
ESCALA 1:25

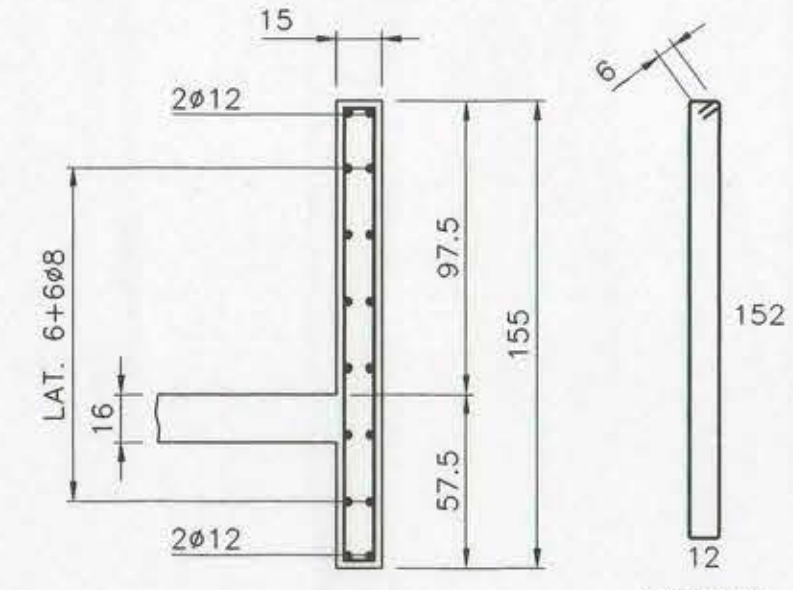

DETALLE V.S.I. 15/57.5+97.5
ESCALA 1:25

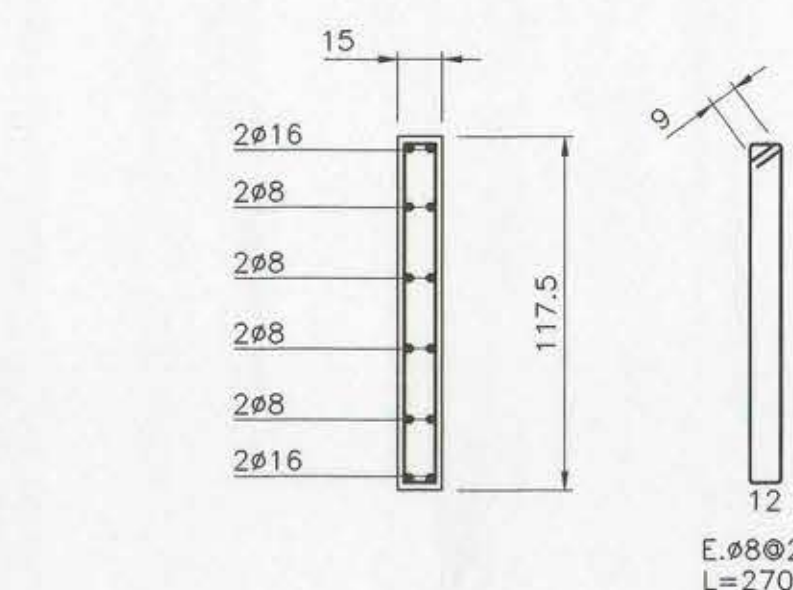

DETALLE V.15/117.5
ESCALA 1:25

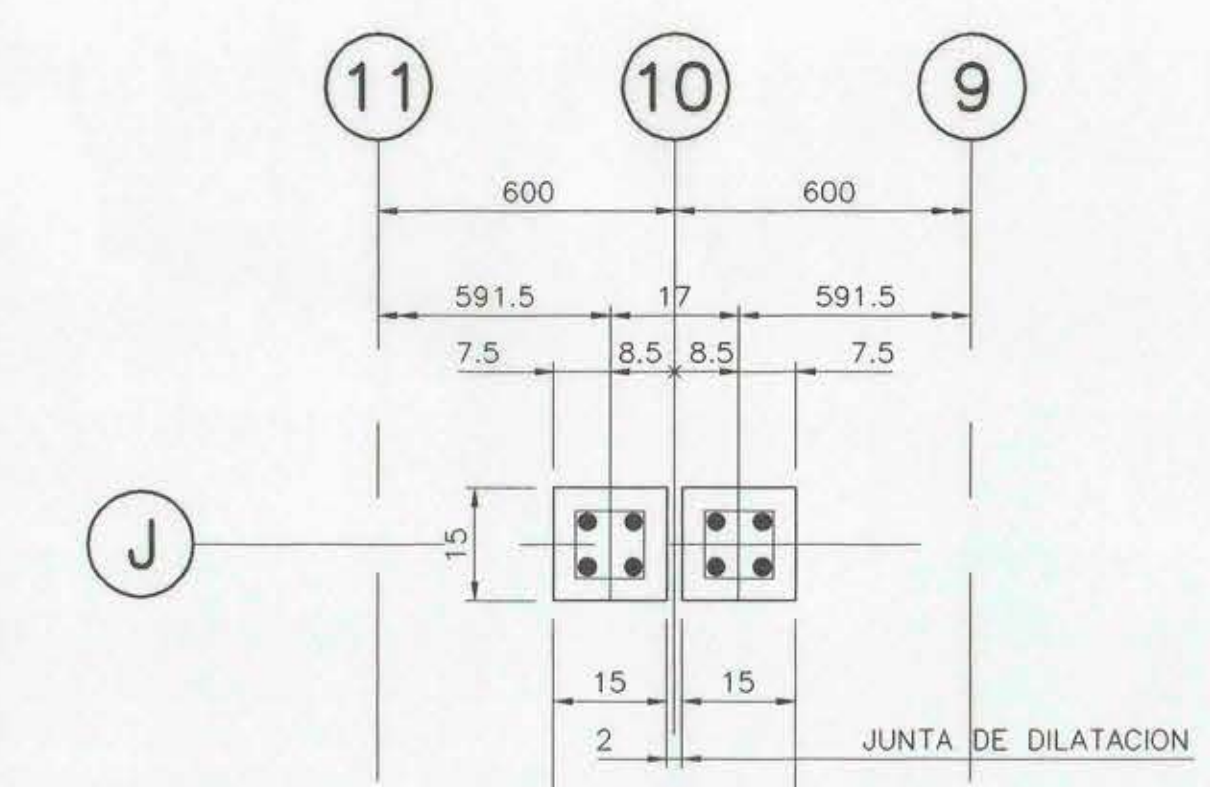

DETALLE PILARES EN JUNTA DE DILATACION
ESCALA 1:25

CUADRO DE PILARES		A		B		LARGO	
PILAR	SECCION	ARM.	LATERALES	ESTRIBOS	A	B	LARGO
P1	15/15	2+2 #10	---	#8@15	12	12	60
P2	15/25	2+2 #10	---	#8@15	12	22	80
P3	20/20	2+2 #12	---	#8@20	17	17	80
PM1	#150x150x4						

PARA MUROS DE HORMIGON ARMADO
USAR : 2# 16 EN LOS BORDES
4# 12 EN LOS CRUCES
LATERALES DM #8 @ 20

NOTA
1.- VER NOTAS GENERALES EN PLANO N° 99135-01



PROYECTO		REPOSICION ESCUELA BASICA DN°416	
CONTENIDO		FECHA	
PLANTA DE FUNDACIONES - SECCIONES		18-10-99	
CALCULO		R.MONTECINOS	
DIBUJO		P. CORTES	
REVISOR		R.MONTECINOS	
PLANO N°		99135-03	

REVISIONES	DESCRIPCION	P.C.	R.M.	R.M.C.	FECHA
A	EMITIDO PARA PROPUESTA				18-10-99
N°					