


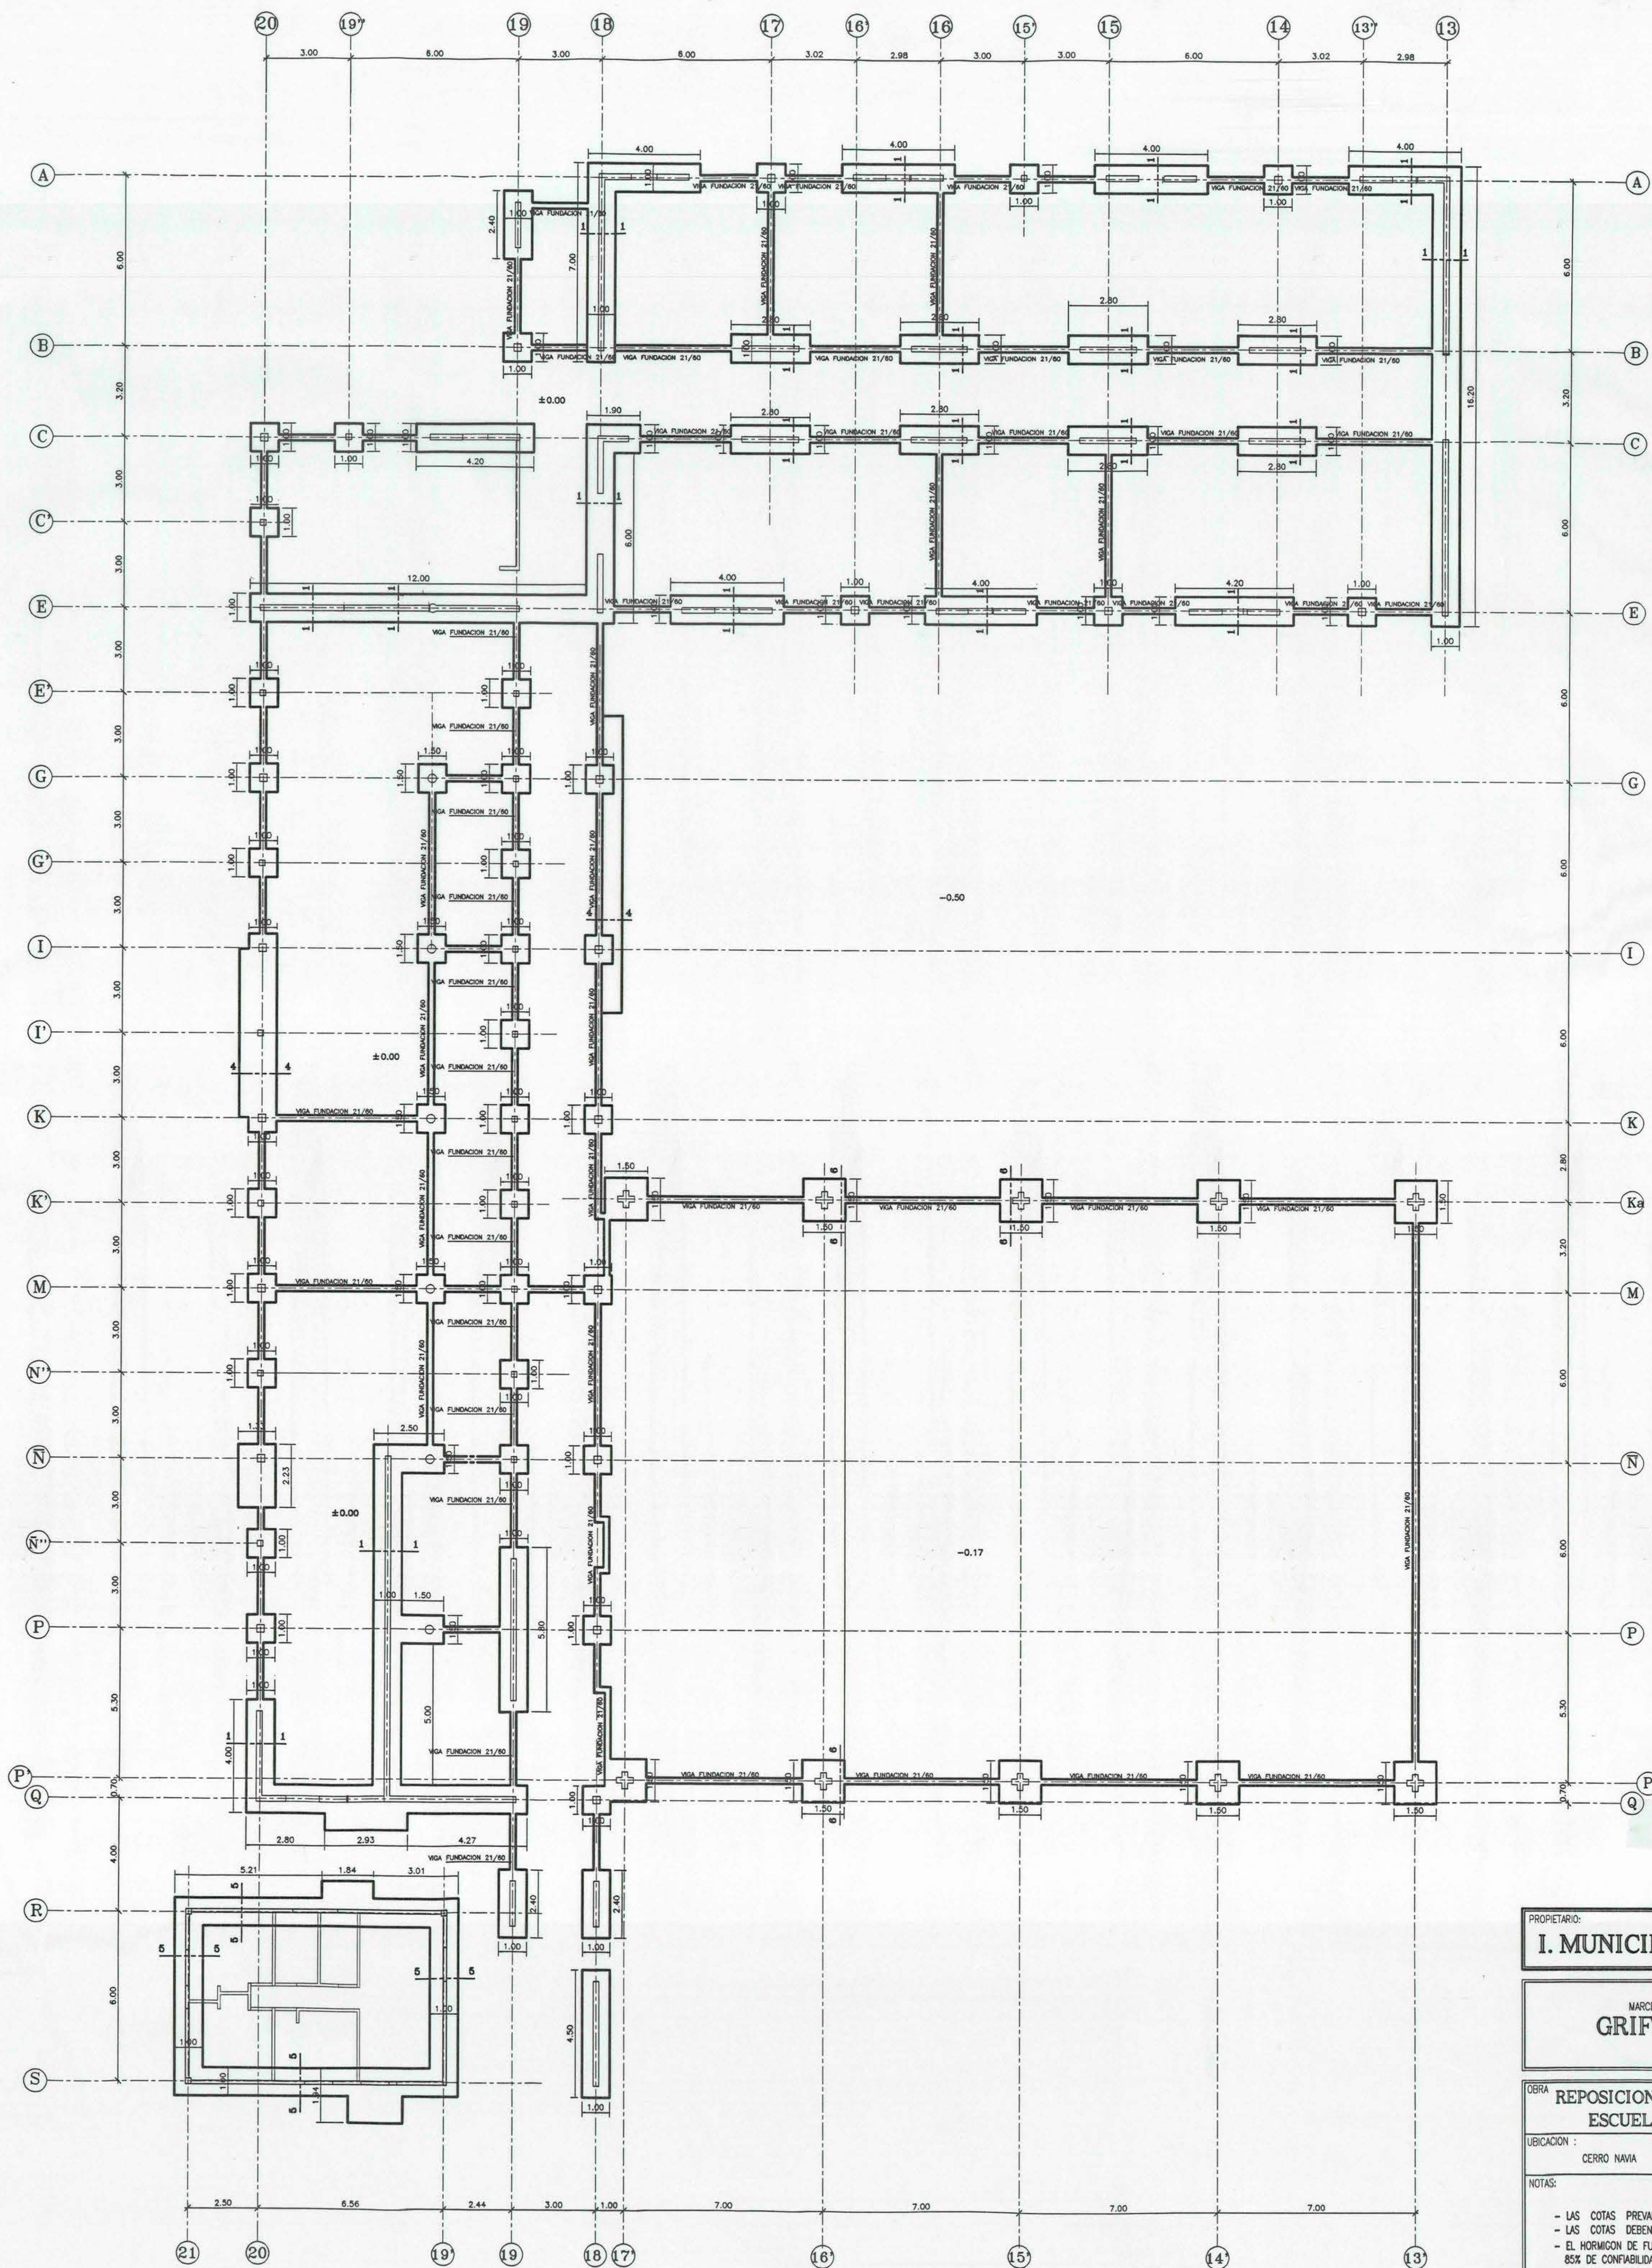

PLANTA FUNDACIONES
ETAPA III

PE 13

PROPIETARIO:
I. MUNICIPALIDAD CERRO NAVIA

MARCELO HUGO
GRIFFERO TAPIA

ARQUITECTOS CALCULISTAS

OBRA: **REPOSICION ESCUELA BASICA
ESCUELA D No 416**

UBICACION: **CERRO NAVIA SANTIAGO**

NOTAS:

- LAS COTAS PROVINCEN SOBRE EL DIBUJO.
- LAS COTAS DEBEN VERIFICARSE EN TERRENO.
- EL HORMIGON DE FUNDACIONES SERA H-18, CON 85% DE CONFIABLIDAD.
- EL HORMIGON ESTRUCTURAL SERA H-25, CON 85% DE CONFIABLIDAD.
- EL ACERO ESTRUCTURAL DE HORMIGON SERA A63-42H.
- EL ACERO ESTRUCTURAL METALICO SERA A37-24Es.
- TODOS LOS TRASLAPOS SERAN DE LONGITUD MINIMA 50 VECES EL DIAMETRO MAYOR.

DIBUJO:
Mo Eugenio Tudela R.

FECHA:
MARZO 1998

ESCALAS:
las indicadas

ARCH. CAD.
C:\Acad\oficina\Lopez\Estructu

CONTENIDO:
PLANTA FUNDACIONES
ETAPA III

LAMINA:
E

1/8