

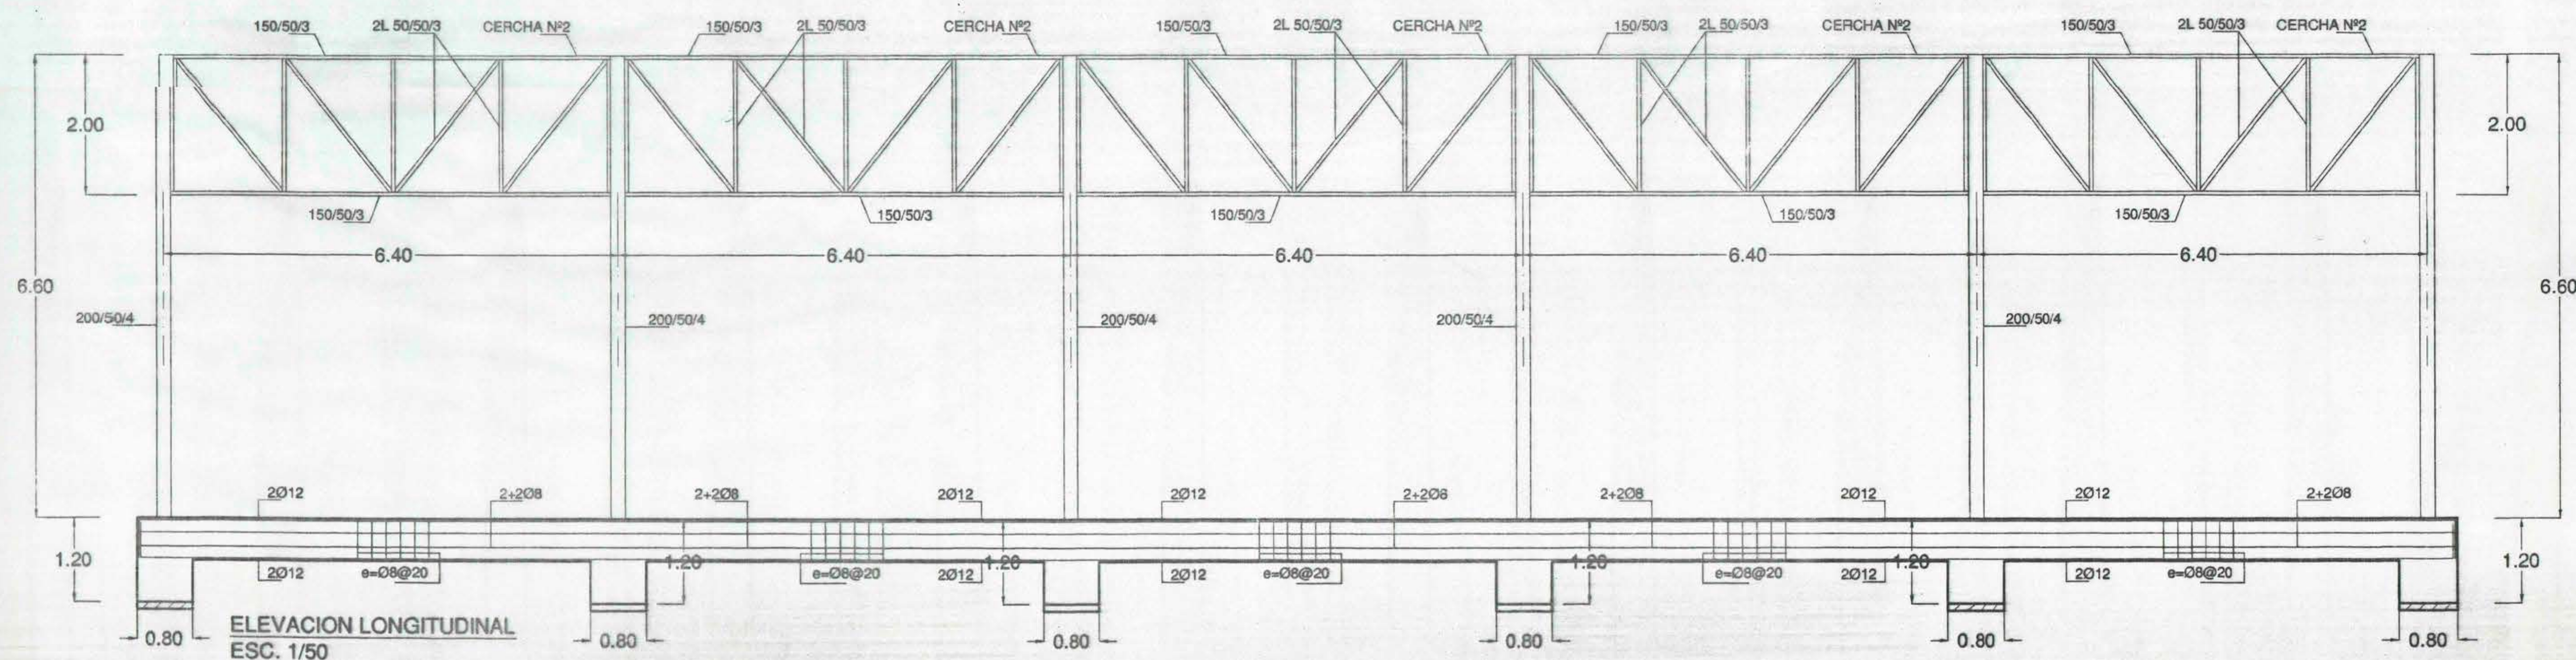


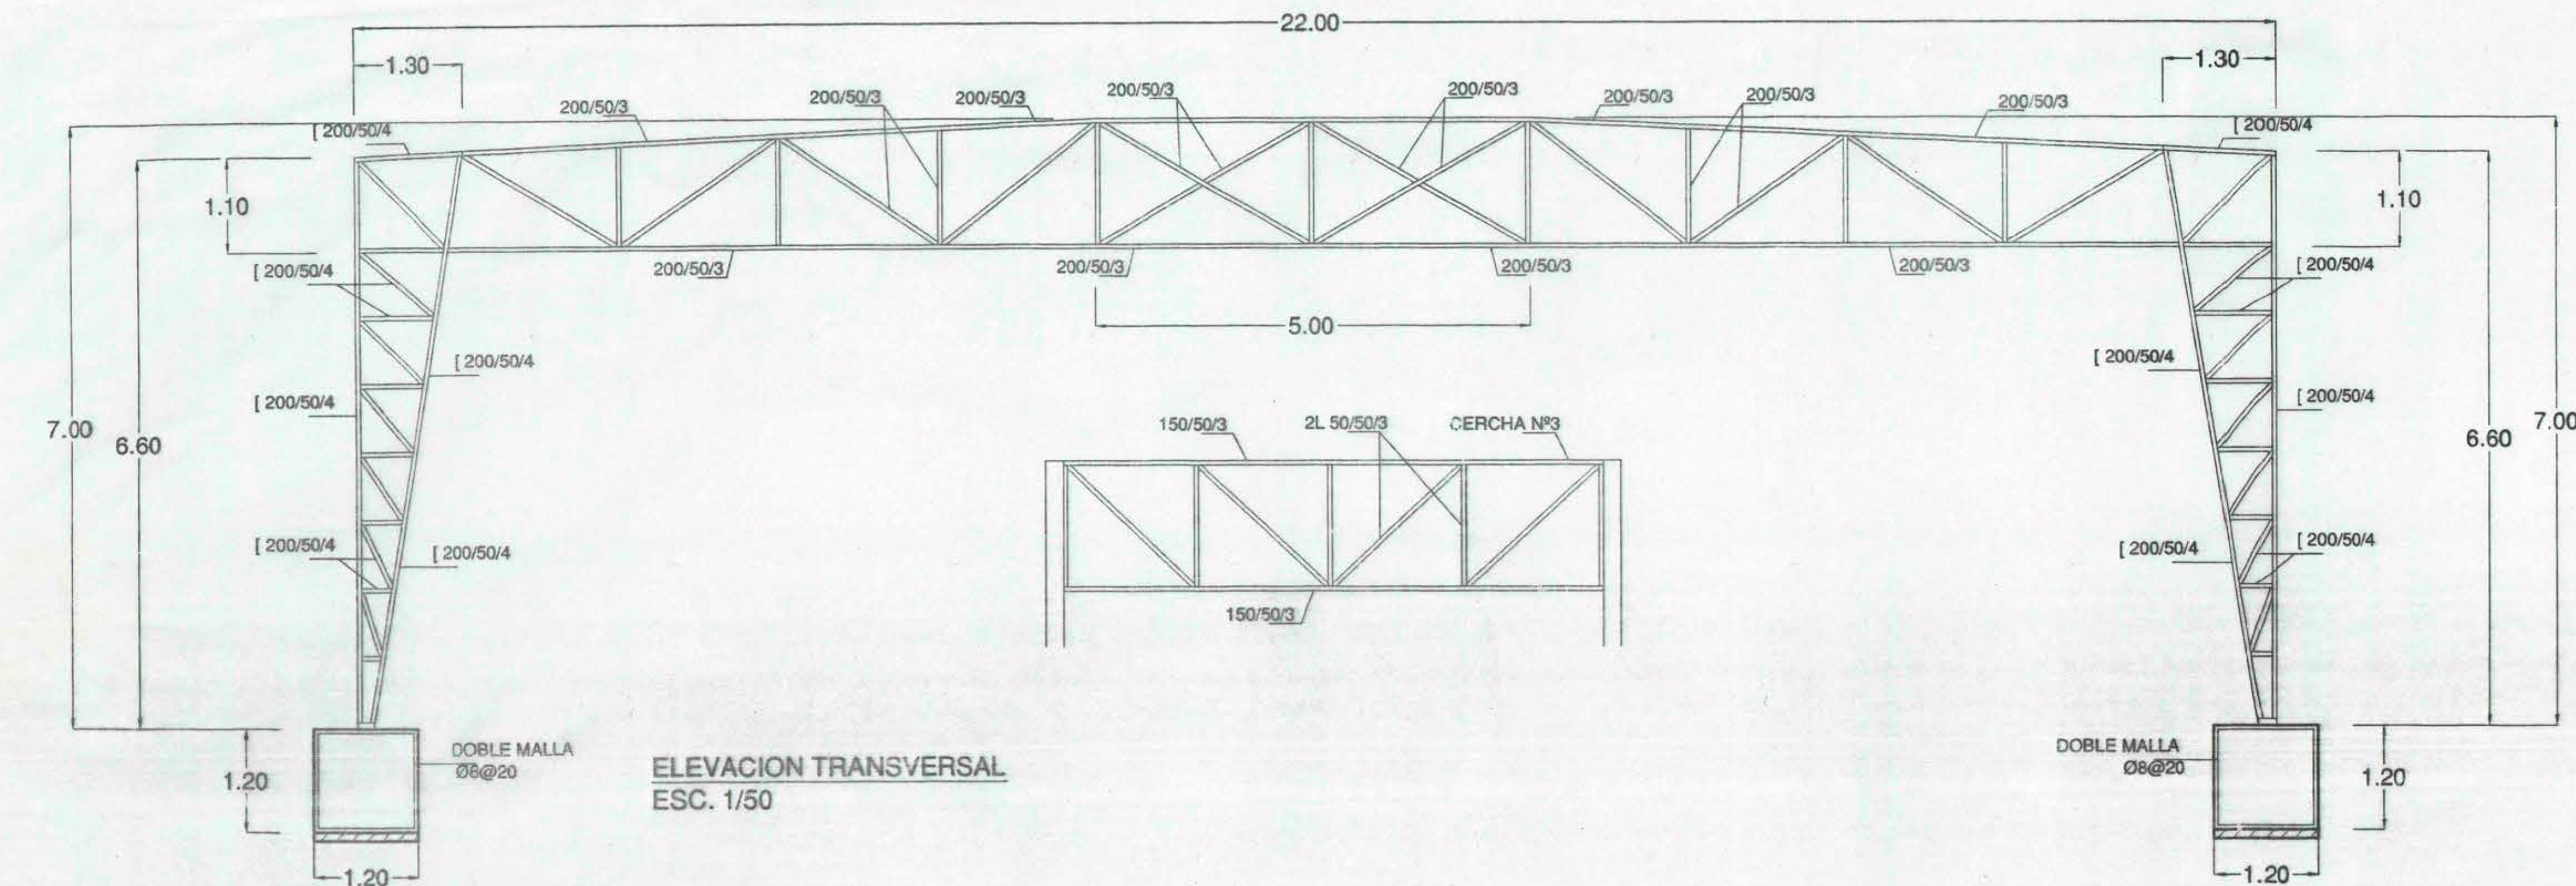

NOTA:
TODAS LAS COTAS SERAN VERIFICADAS
SEGUN PLANOS DE ARQUITECTURA.

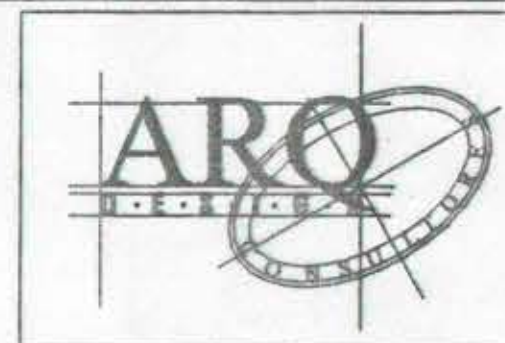

ARCHITECTS CONSULTANTS

LA CONCEPCION 186 - OFICINA 202 - PROVIDENCIA - SANTIAGO - CHILE
FONO/FAX: 2843892 - E-MAIL: arqdesign@chile.com

ILUSTRE MUNICIPALIDAD
DE MAIPU

PROPIETARIO: ILUSTRE MUNICIPALIDAD DE MAIPU
REPRESENTANTE LEGAL:

ARQUITECTO: FRANCISCO JAVIER CORREA BREHME

N° DE ROL:

ARQUITECTOS CALCULISTAS:
JULIO CHESTA P.
JUAN MARTINEZ M.
CLAUDIA OJEDA A.

DIBUJADO: H.S.N.
REV: J.C.L.P.

ESTRUCTURA
AMPLIACION ESCUELA F. 254
REPUBLICA DE GUATEMALA

CONTENIDO:
PATIO TECHAZO

INDICADAS:

FECHA:

ANEXO:

LIBRERIA N°

E5

ANC
ALFONSO
NIEMANN
Y ASOCIADOS
CONSULTORES

ESTUDIOS Y PROYECTOS PUBLICOS
DR. MANUEL BARRIOS BORGUÑO 24 D
FONO/FAX: 2863308 - 2851109
PROVIDENCIA - SANTIAGO