

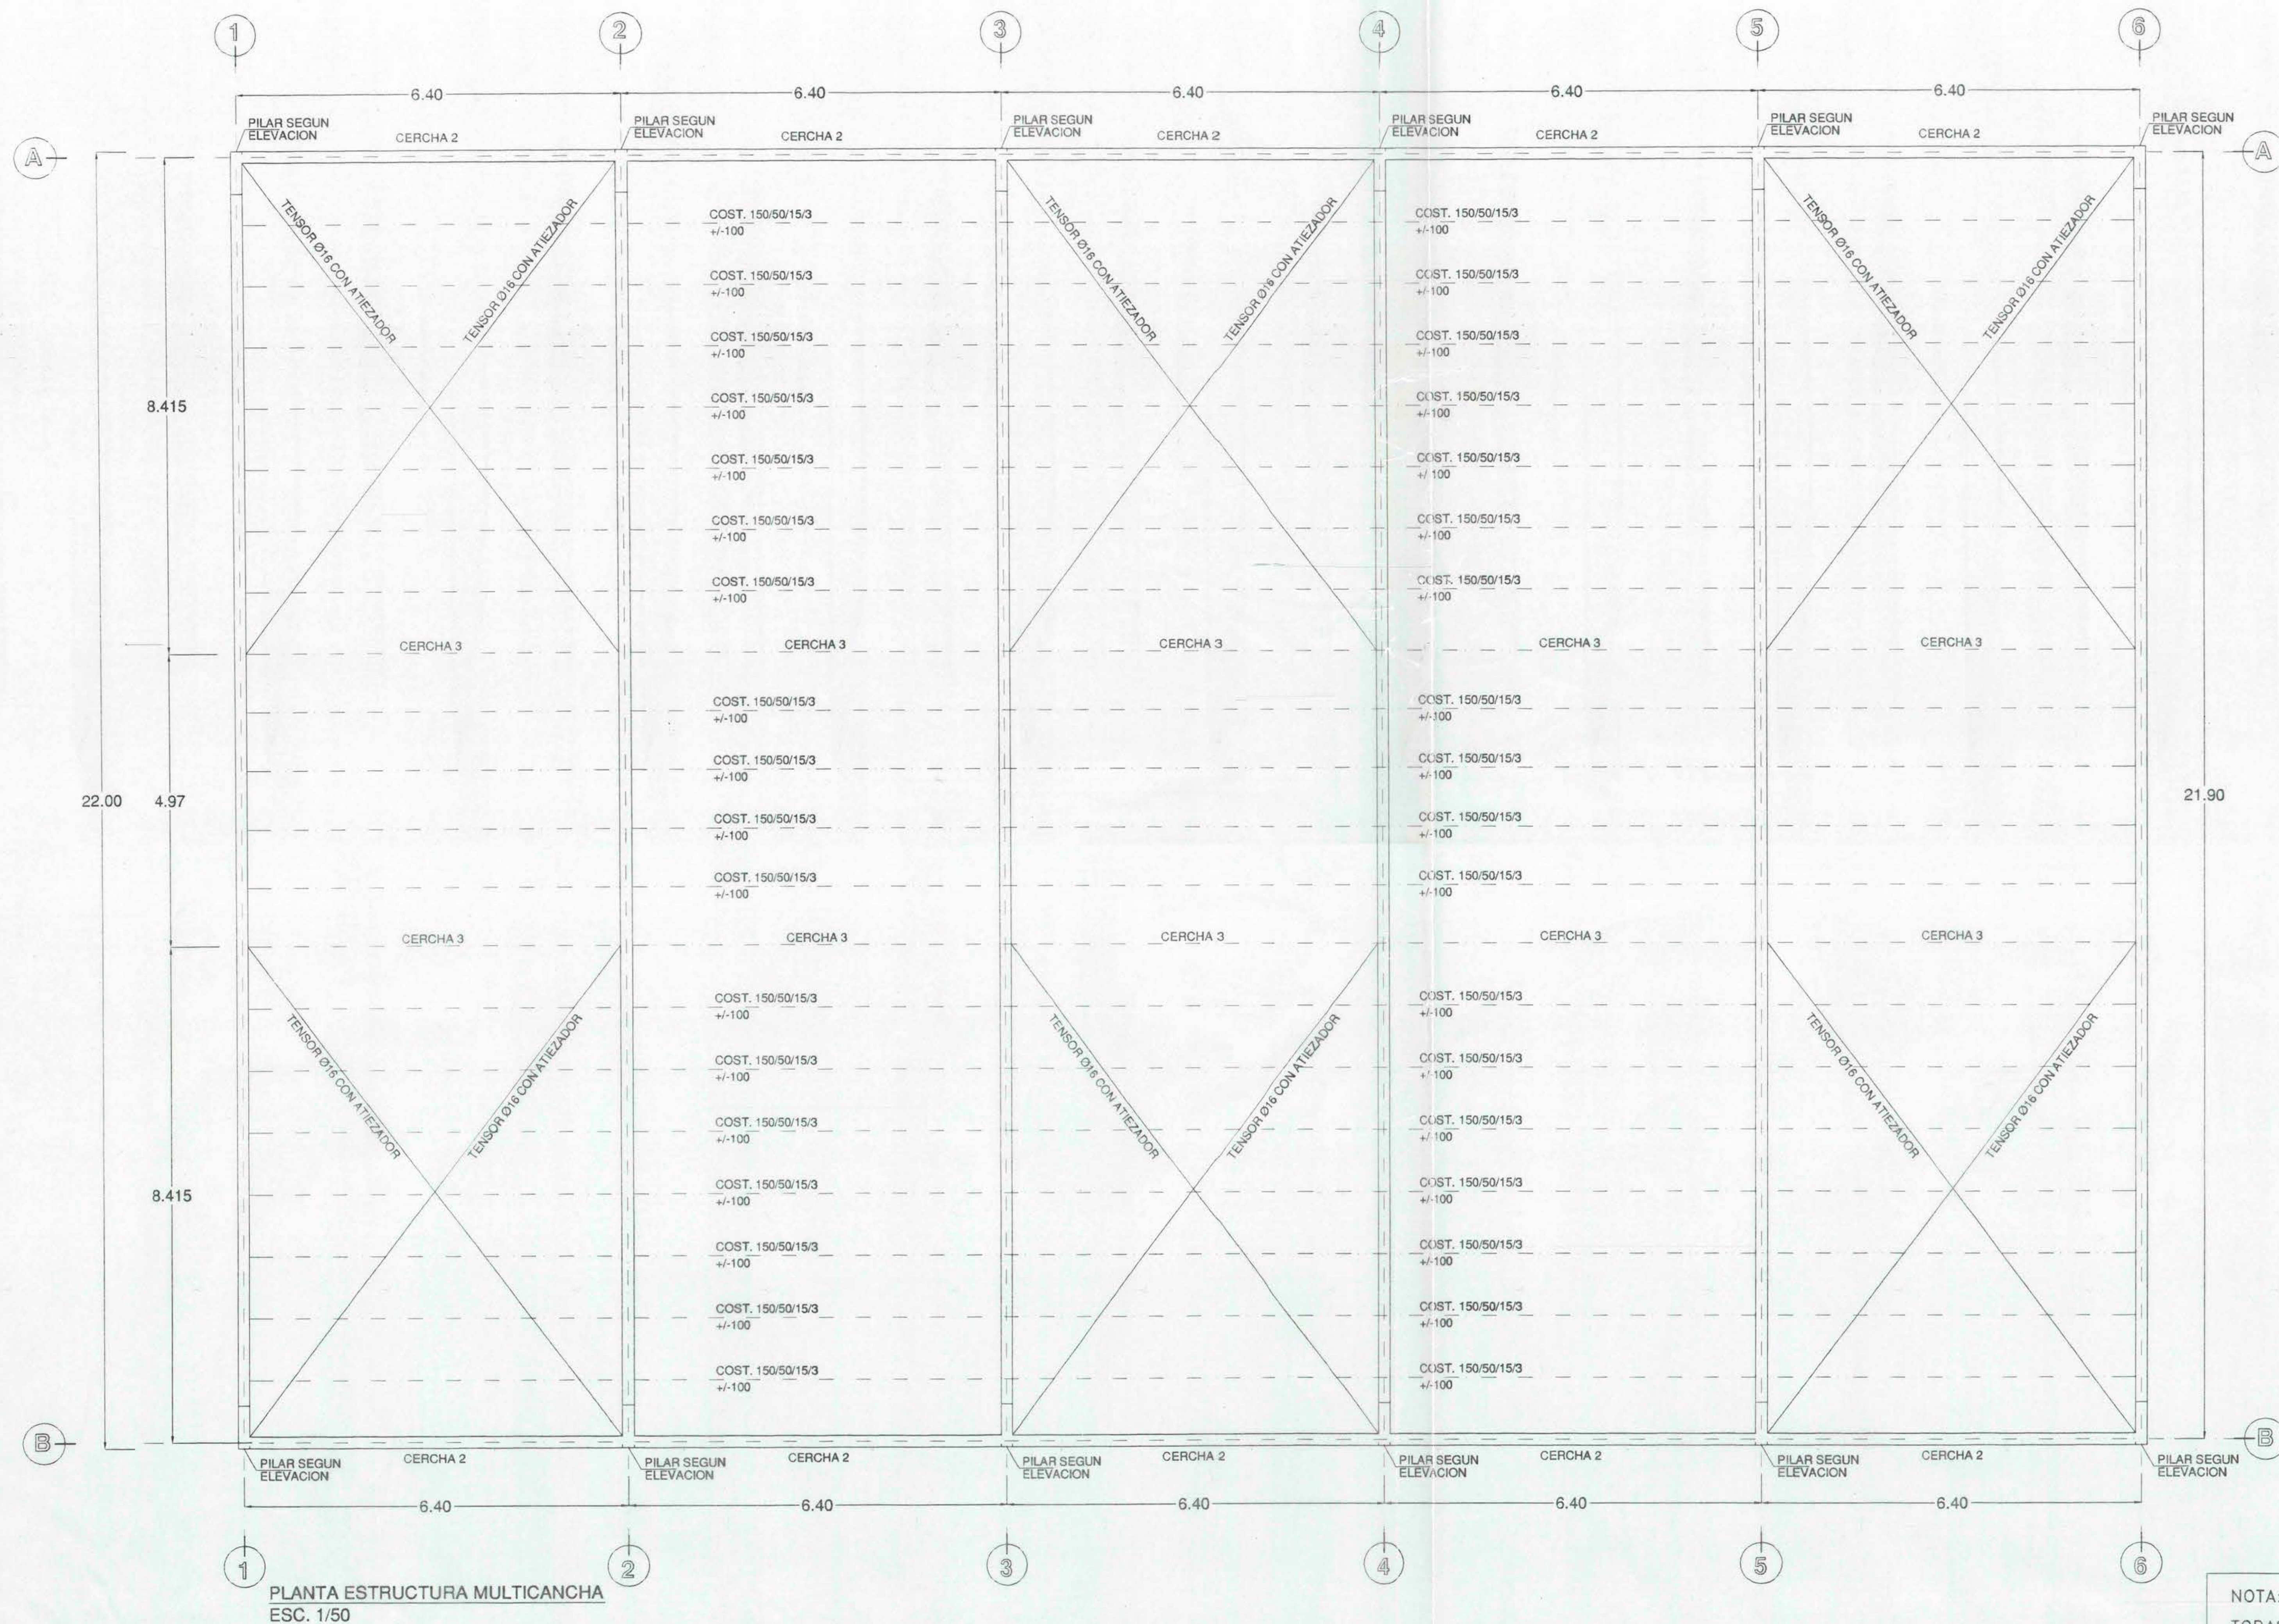


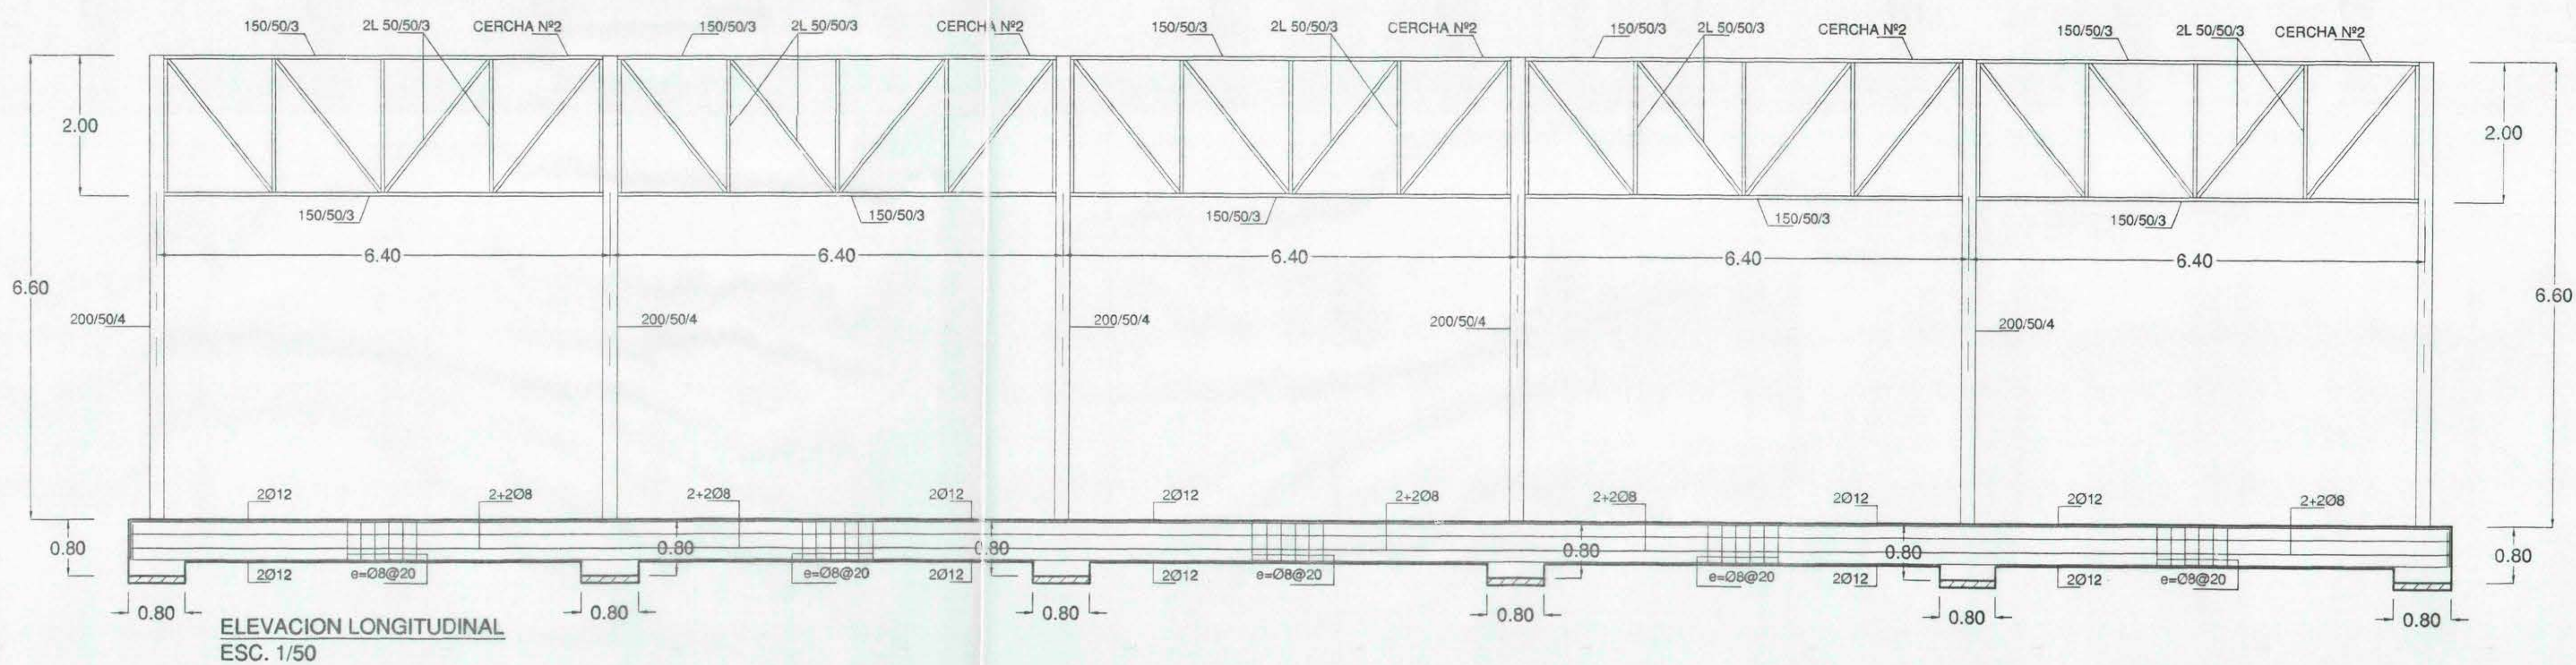

NOTA:
TODAS LAS COTAS SERAN VERIFICADAS
SEGUN PLANOS DE ARQUITECTURA.

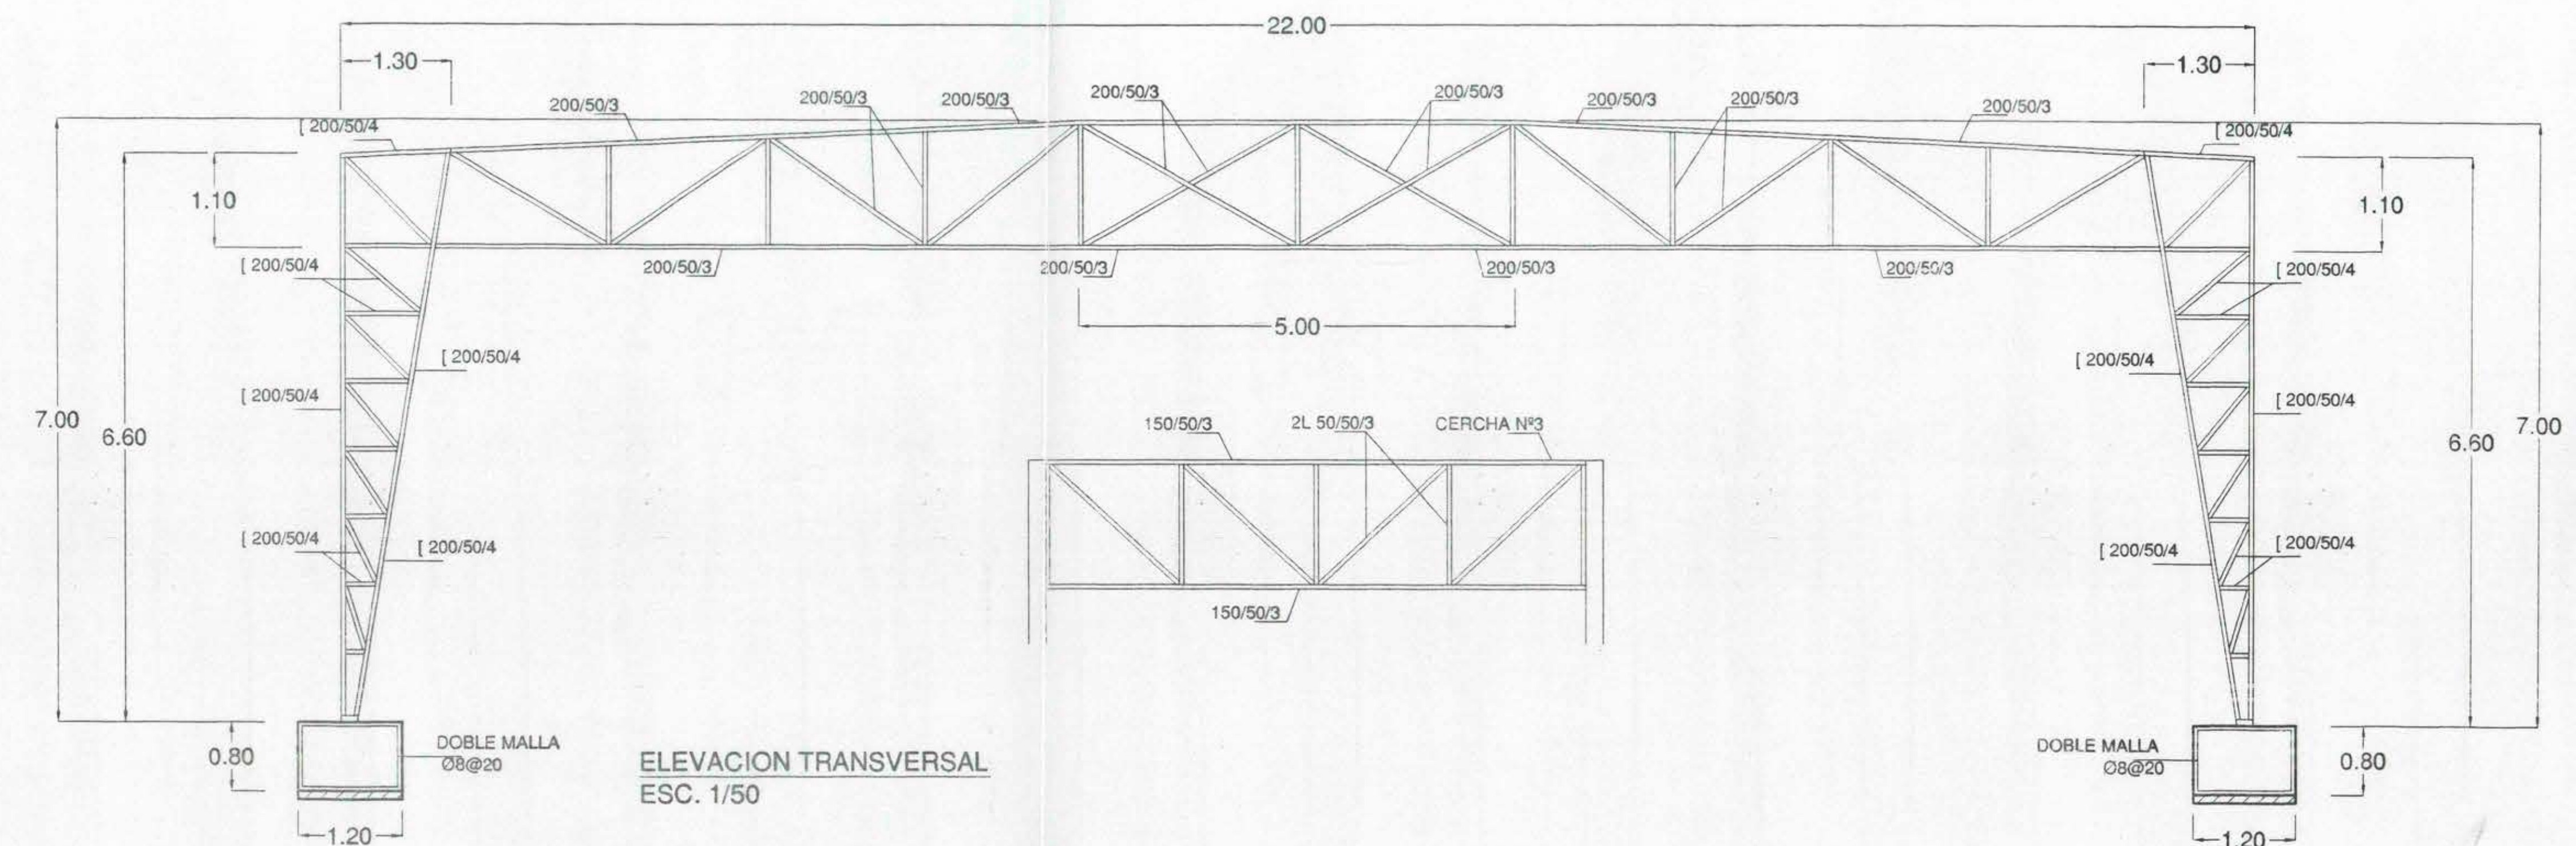

ARCHITECTS CONSULTANTS LA CONCEPCION 186 - OFICINA 202 - PROVIDENCIA - SANTIAGO - CHILE TEL: 2343882 - E-MAIL: arqdesign@outlook.com	ILUSTRE MUNICIPALIDAD DE MAIPU REPRESENTANTE LEGAL: FE: FRANCISCO JAVIER CORREA BREHME	ARQUITECTOS CALCULISTAS: JULIO CRISTO P. JUAN MARTINEZ M. CLAUDIA QUESADA	ESTRUCTURA AMPLIACION LICEO A N°73 "SANTIAGO BUERBAS AVARUA" CAPELLAN BENAVENDES N° 2221	CONTENIDO: ESTRUCTURA PATIO TECHADO	FECHA: MARZO 2021	ENCARGADO: 1: 90	PROYECTO: 1: 90	ARCHIVO: 1: 90	ANC ALFONSO NIEMANN Y ASOCIADOS CONSULTORES ESTUDIOS Y PROYECTOS PUBLICOS DR. MANUEL BARROS BORGHO 24 D FONOS / FAX: 2363203 - 2361002 PROVIDENCIA - SANTIAGO
	PROYECTO: AMPLIACION LICEO A N°73	DISEÑADO: P.B.P. - O.D.B.	REVISADO: J.M.M. - C.O.A.	FECHA: MARZO 2021	ENCARGADO: 1: 90	PROYECTO: 1: 90	ARCHIVO: 1: 90	ENCARGADO: 1: 90	PROYECTO: 1: 90