


ARTURO PRAT

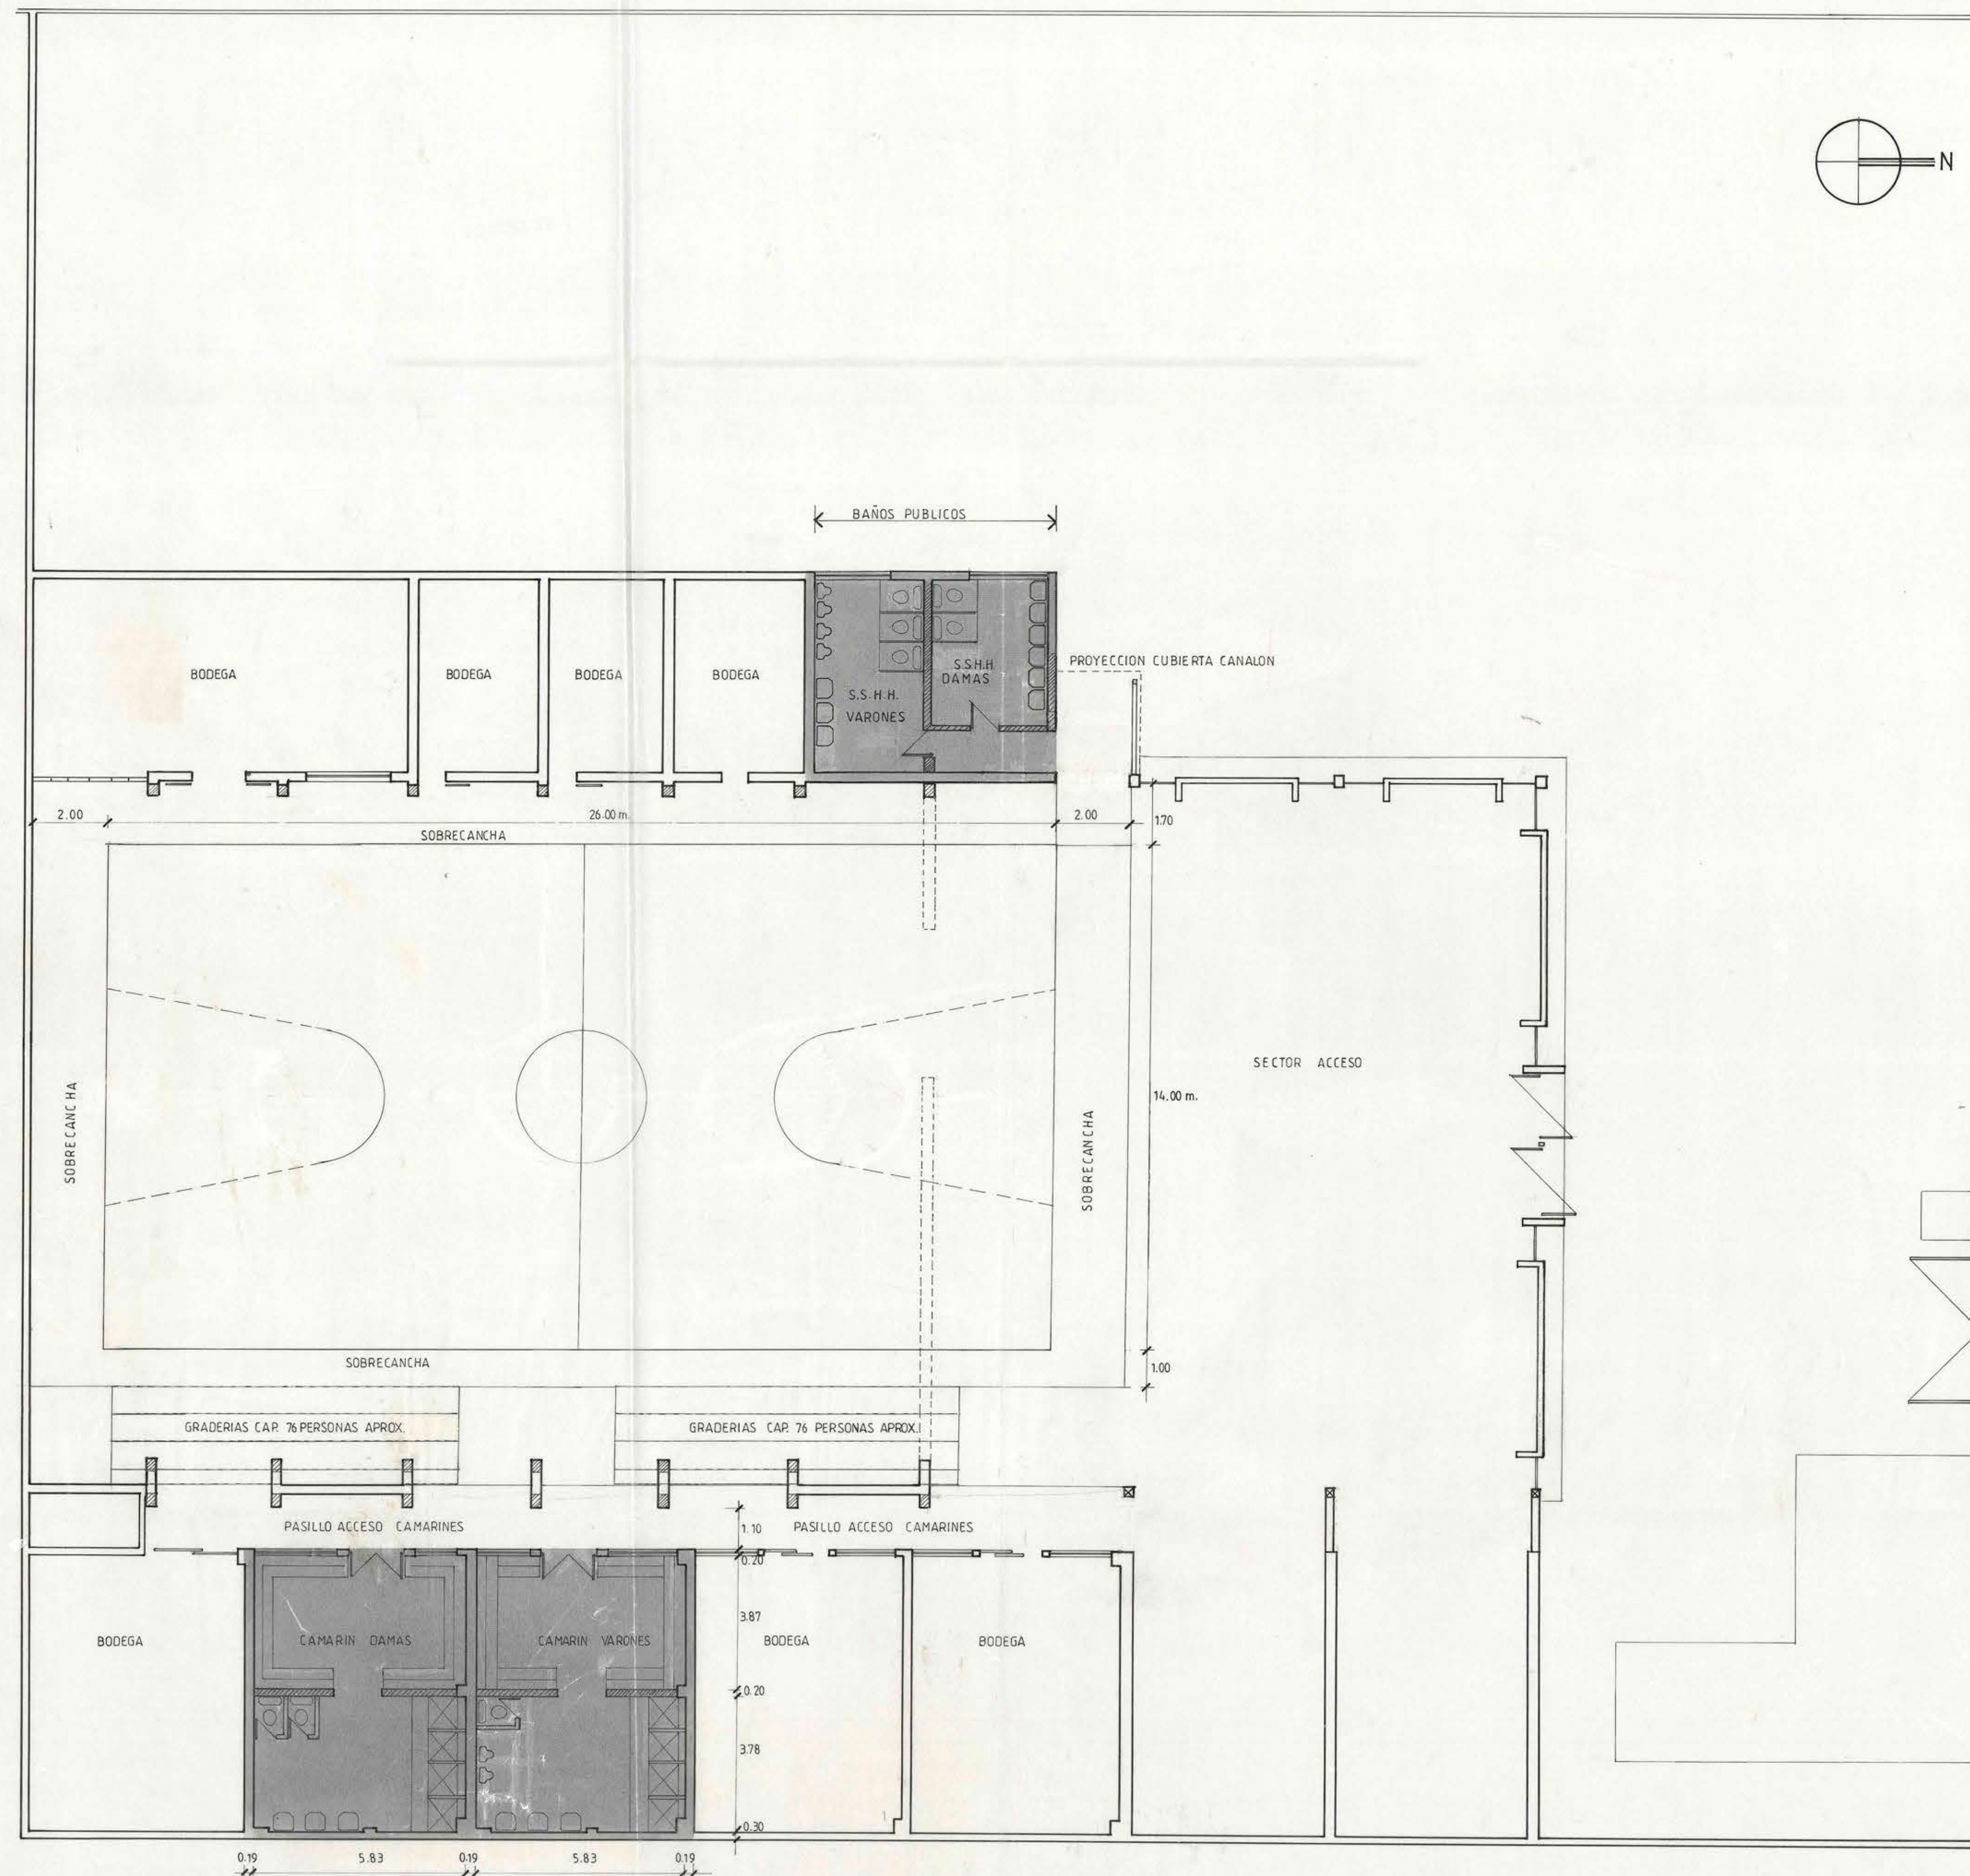


SILVA VILLOSOLA

SIMBOLOGIA

- = REMODELACION
- = REFUERZOS
- = DEMOLICION

NOTA:
PLANTA BASADA EN PLANO DE
LEVANTAMIENTO TOPOGRAFICO
DE LA DIRECCION DE ARQUITECTURA.

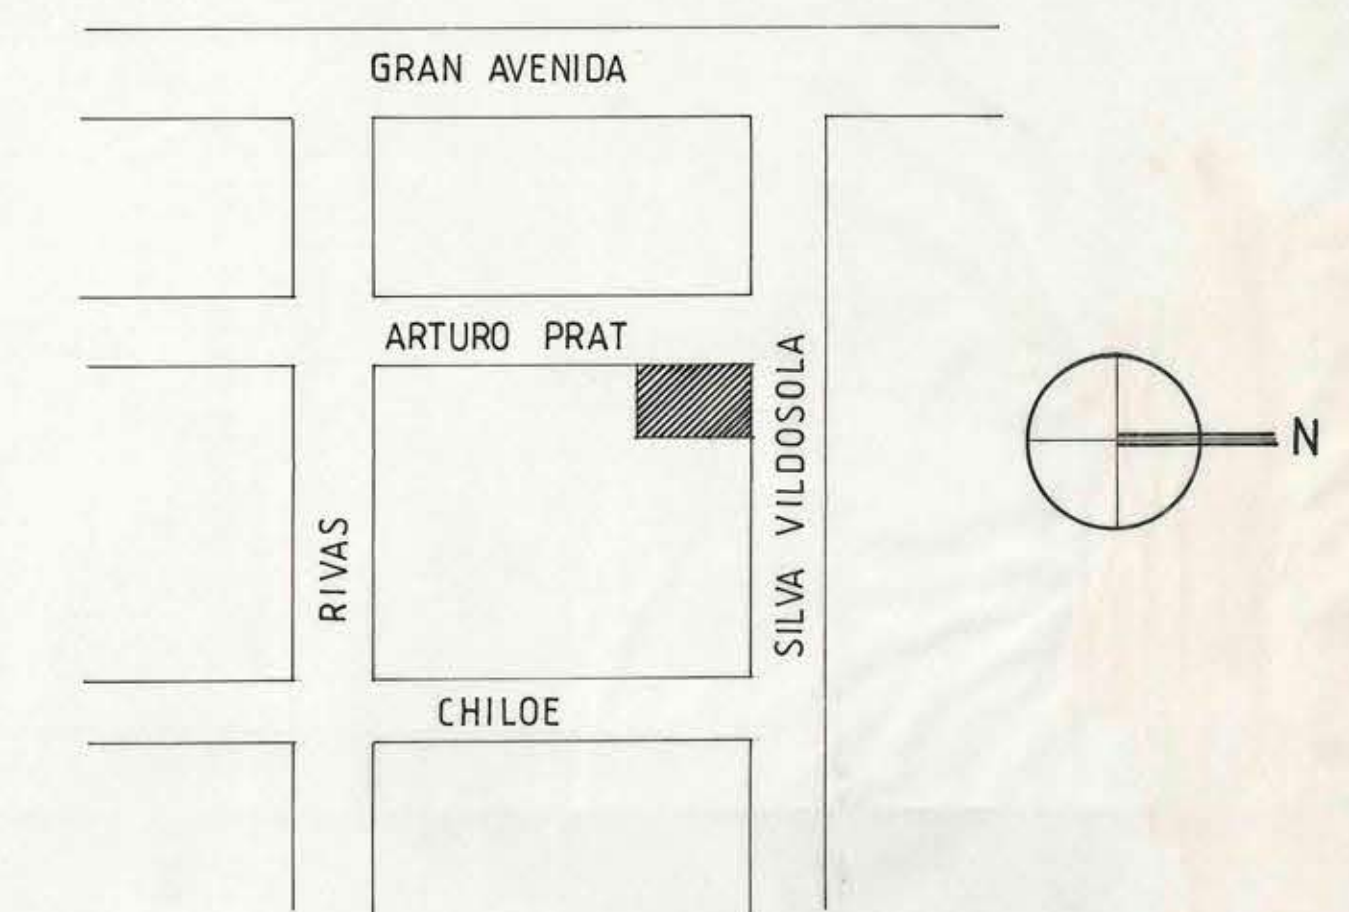

PLANO UBICACION

MOP		DIRECCION REGIONAL METROPOLITANA DE ARQUITECTURA	
REGION: METROPOLITANA		UNIDAD DE PROYECTOS	
PROVINCIA: SANTIAGO		OBRAS: HABILITACION GALPON CALLE SILVA 986	
COMUNA: SANTIAGO		PLANO: PLANTA	
FECHA: NOVIEMBRE 89		DIBUJO: LILIAN SOTO G.	PROYECTO: ARTURO MIGUEL PACHECO V.
ESCALA: 1:100		JEFE UNIDAD DE PROYECTO: ARTURO CARLOS AGUILAR B.	DIRECTOR REGIONAL: ARTURO LUIS GARCIA COFRE Z.
		LAMINA N° 2	