

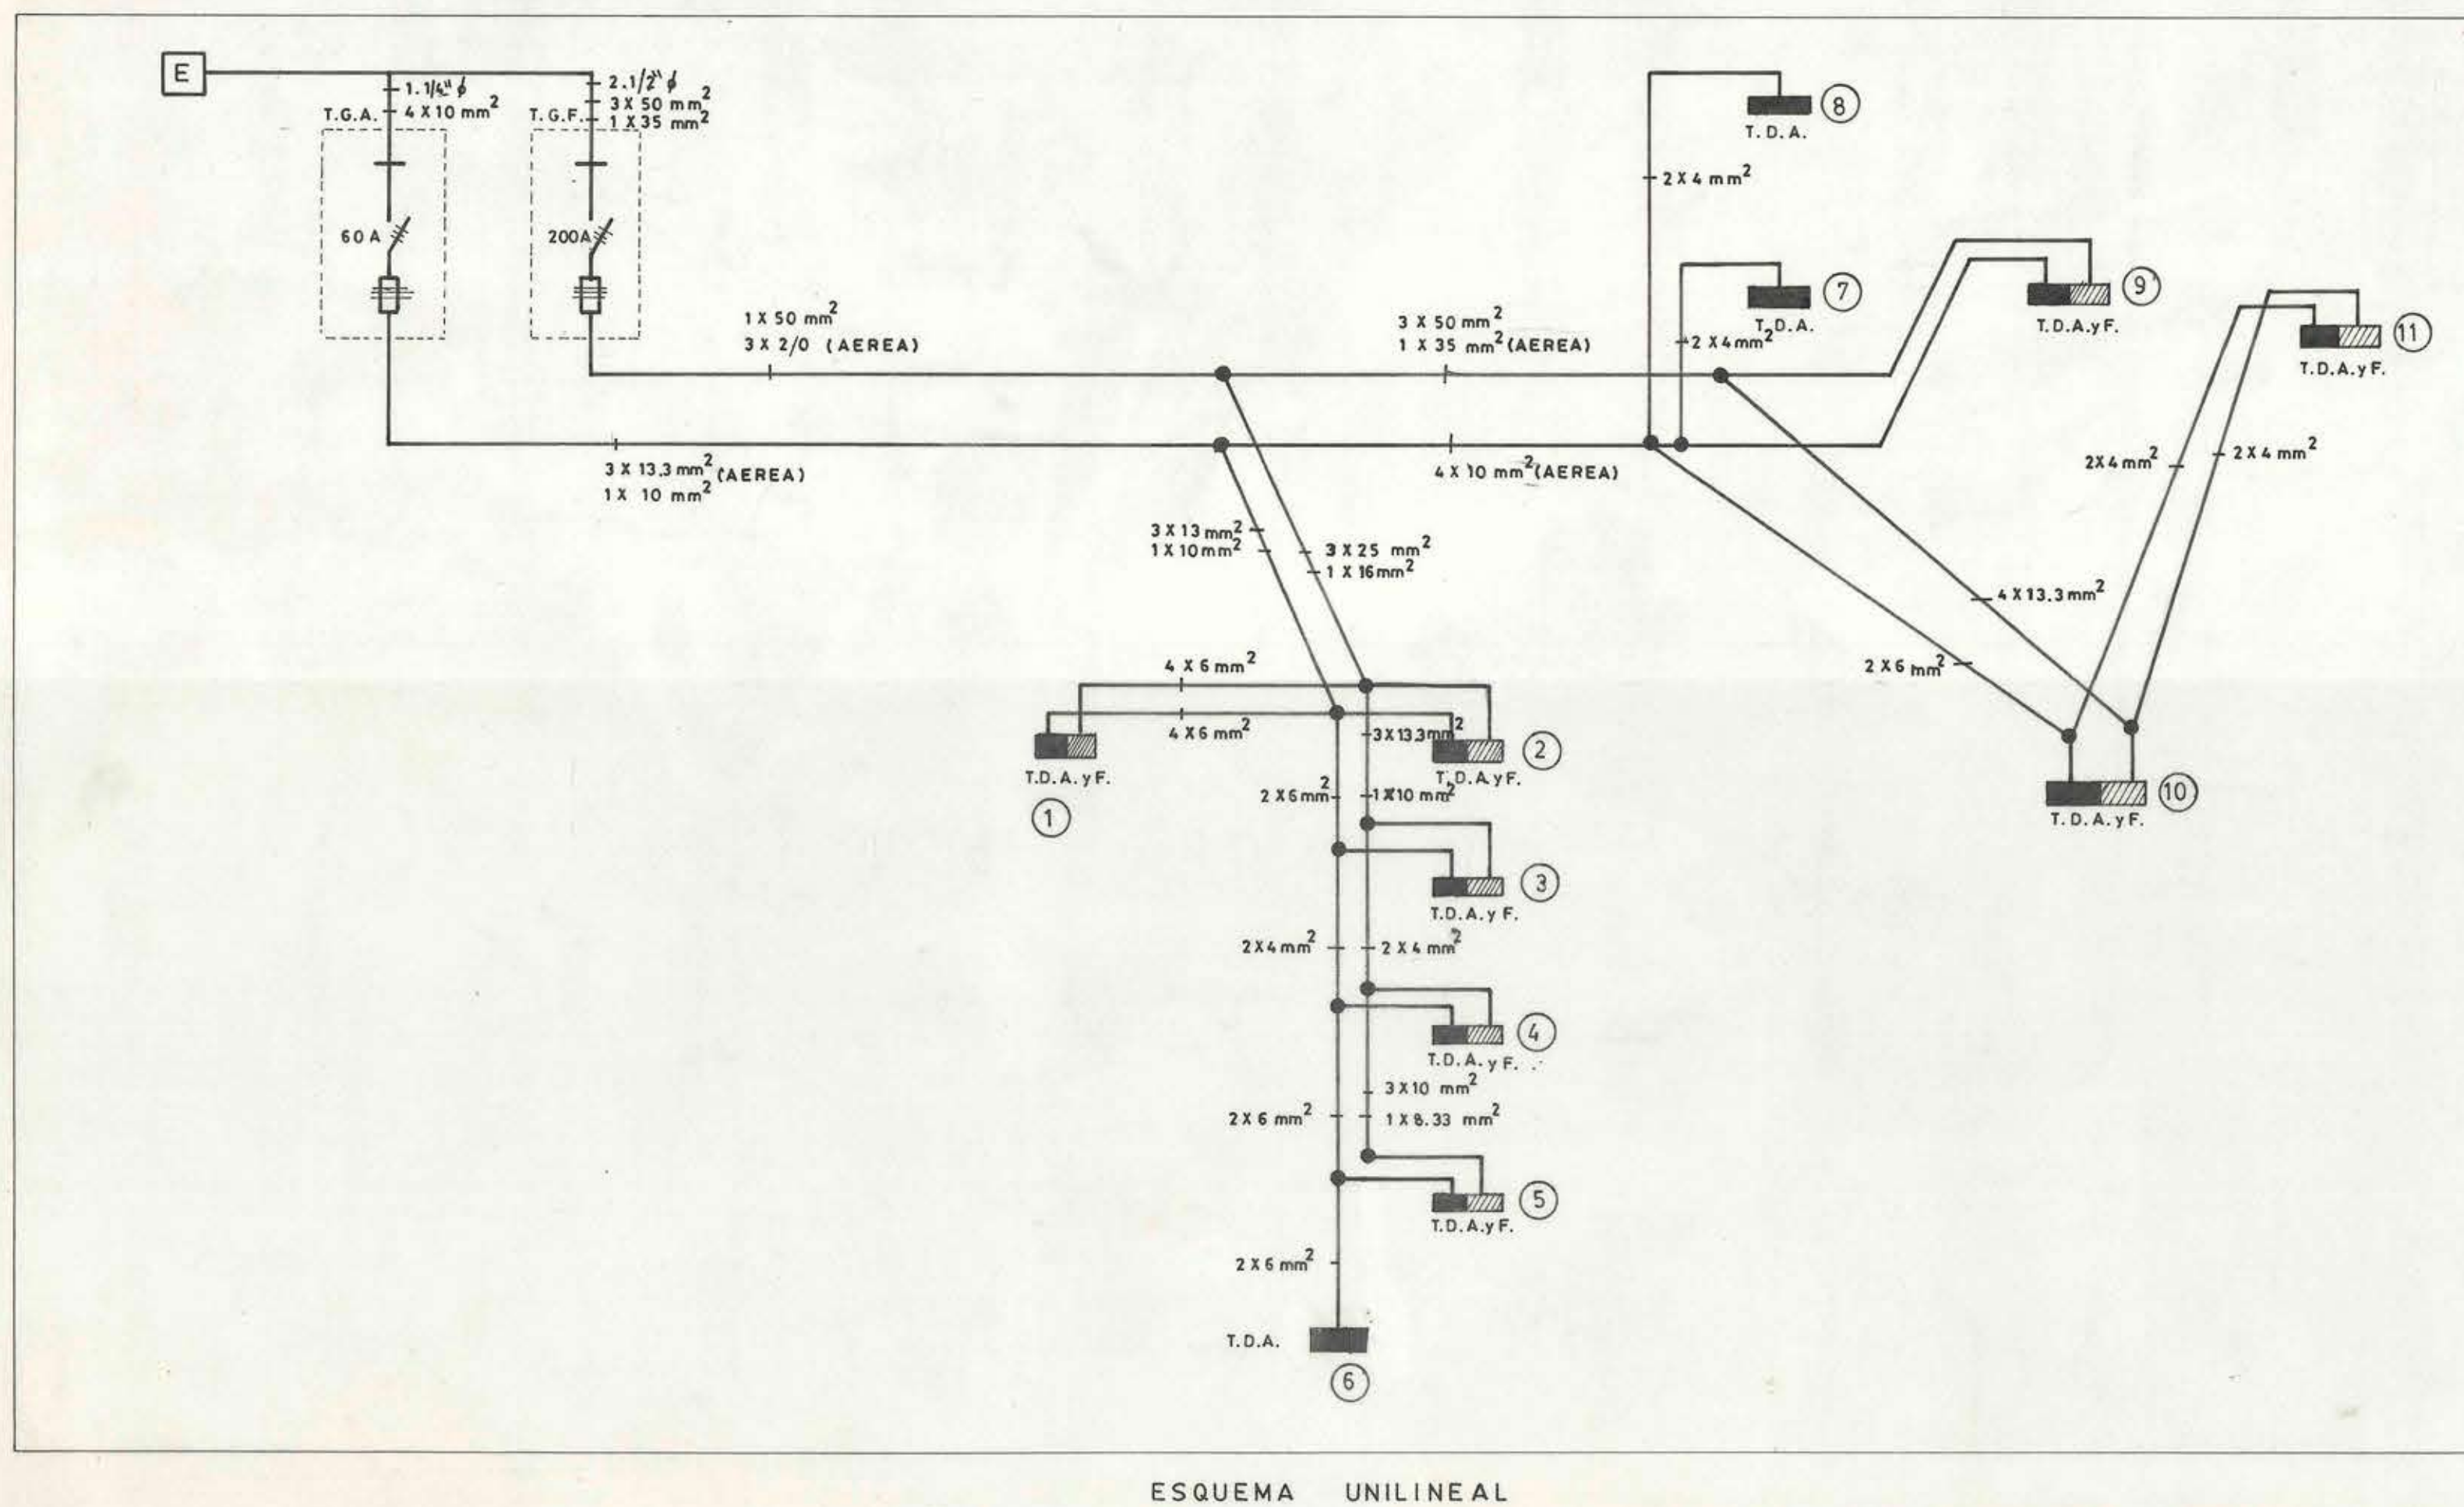


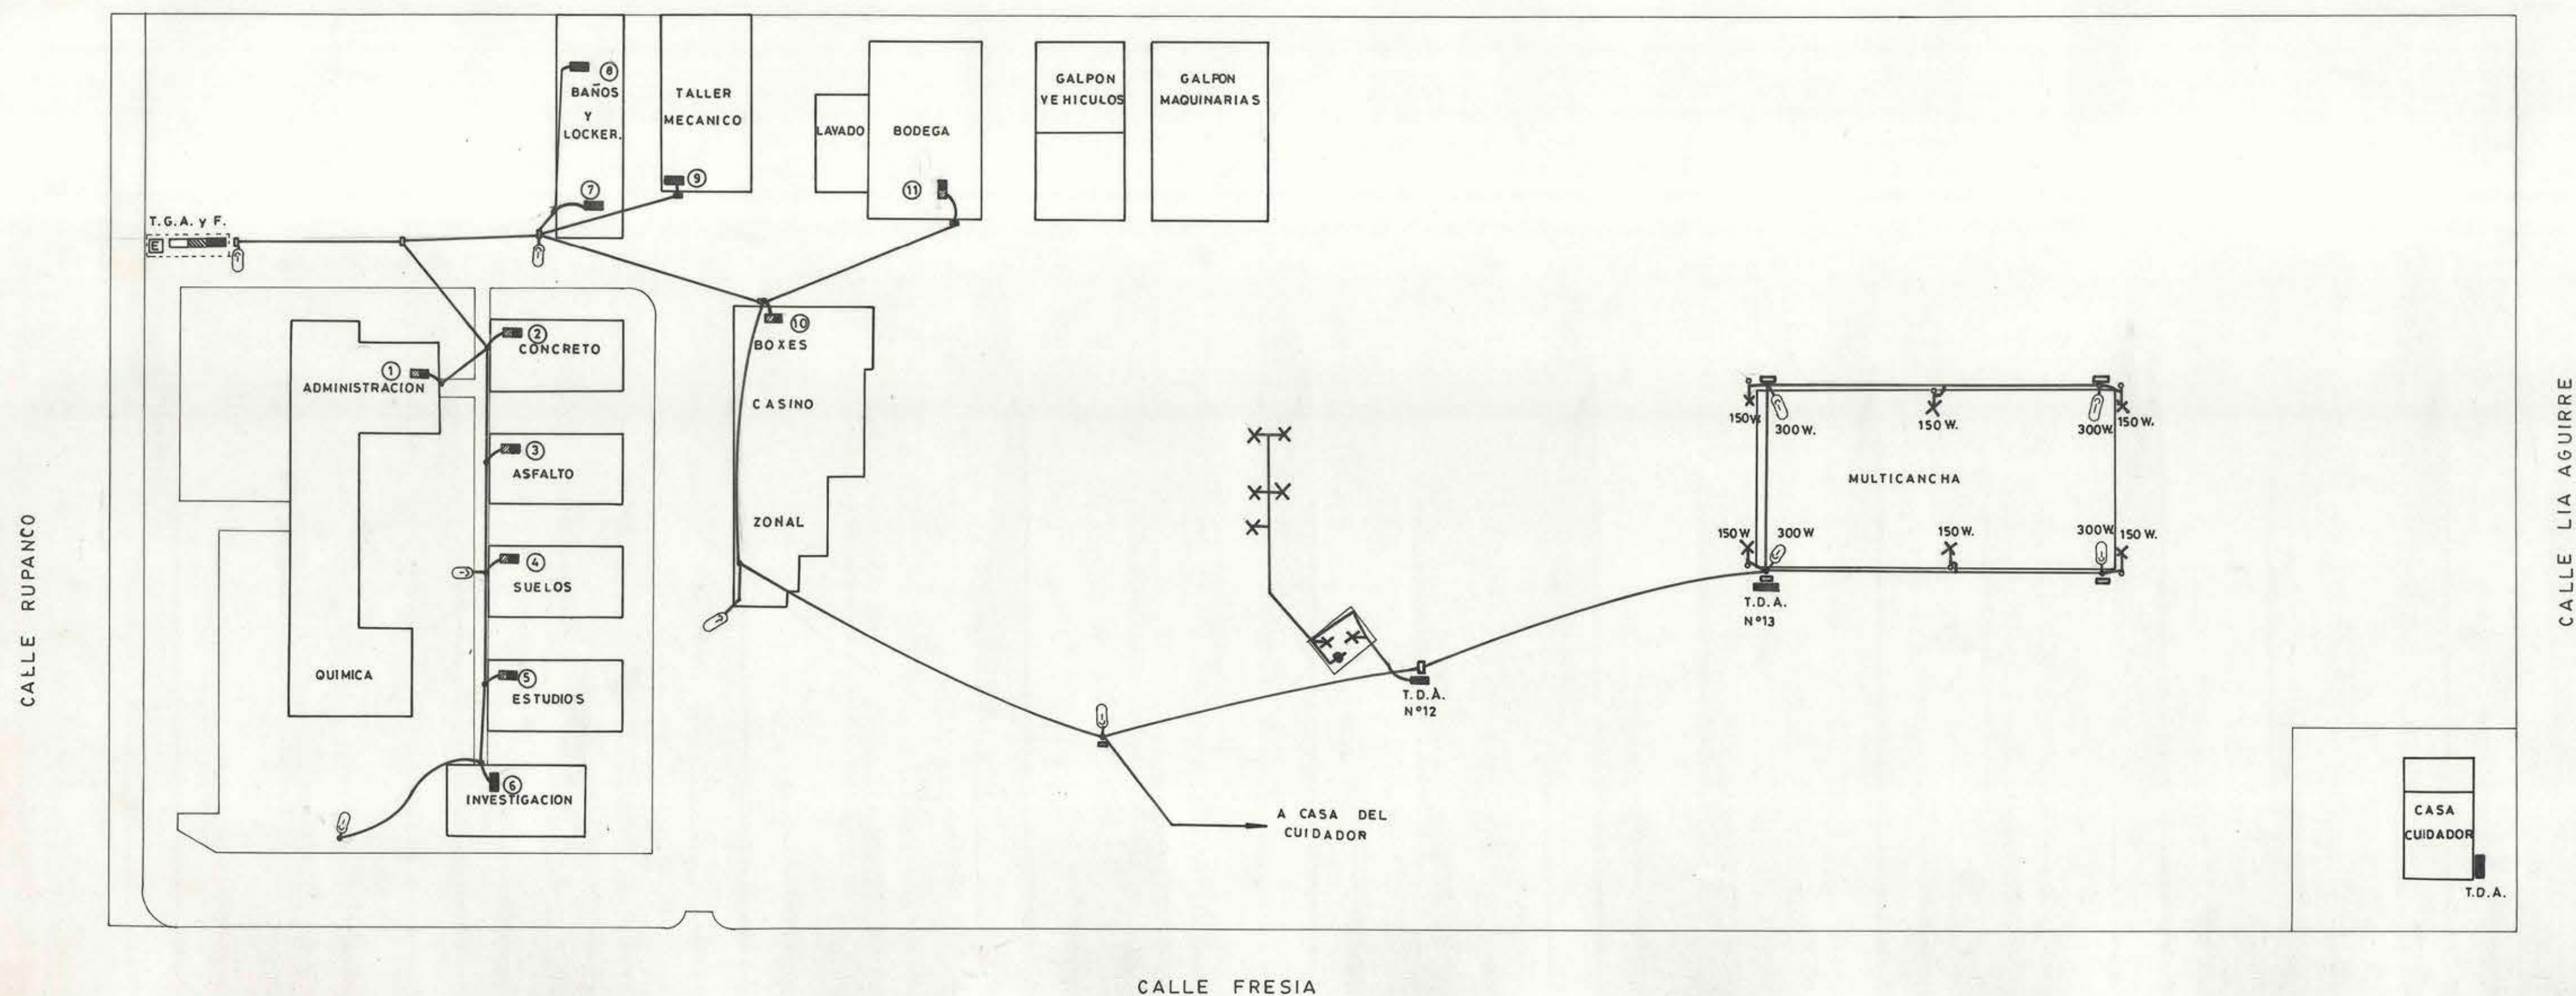

ESQUEMA UNILINEAL

T. D. A.										
CCTO.	LUMINARIAS			TOTAL	PROTECTOR		CANALIZACION		UBICACION	
N°	150W.	300W.	CENTROS	W.	A.	DIST.	FUS.	COND.	DUCTO	
1	7		7	1050	4.8		1x15A.	6	AEREO	T. D. A. N°12 (JARDIN.)
1	12	4	16	3000	13.6		1x15A.	6	AEREO	T. D. A. N°13 (MULTIC.)

RESUMEN DE POTENCIAS INSTALADAS (Kw)			
UBICACION	ALUMBRADO	FUERZA	TOTAL
ADMINISTRACION Y QUIMICA	4.30	4.34	8.64
SALA DE CONCRETO	1.50	3.20	4.70
SALA DE ASFALTO	1.25	11.9	13.15
SALA DE SUELOS	1.25	4.60	5.85
SALA DE ESTUDIOS	3.20	1.50	4.70
SALA DE INVESTIGACIONES	2.20	—	2.20
BAÑOS	1.85	—	1.85
TALLER MECANICO	3.73	26.95	30.68
BOXES-PAÑOL-CASINO-ZONAL	6.87	15.1	21.97
BODEGA	1.60	—	1.60
CASA DEL CUIDADOR	1.50	—	1.50
JARDIN Y MULTICANCHA	4.05	—	4.05
TOTALES	33.30	67.59	100.89

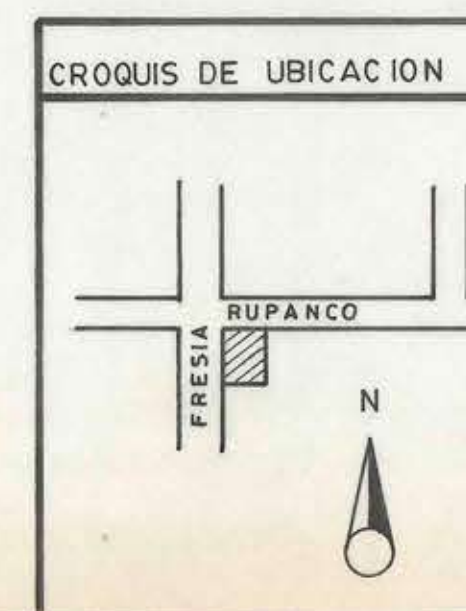

APROBACION SEG

PLANO N° 19-29

JOSE L. QUINTANILLA D.
INSTALACIONES ELECTRICAS
ROBERTO ESPINOZA N°547 F81129 STGO

INSTALACIONES ELECTRICAS EXISTENTES
LABORATORIO DE VIALIDAD.

EMPLAZAMIENTO Y LINEAS GENERALES.

DIRECCION RUPANCO N°202	LAMINA 1 DE 11
COMUNA LA FLORIDA	ESC 1:500 ENERO 1981
INTERESADO OFICINA REGIONAL DE ARQUIT. AREA METROPOLITANA M.O.P.	DIBUJO RICARDO. PARADA.R
INST. AUT JOSE L. QUINTANILLA D.	C SEG N° 4668 1° CAT