
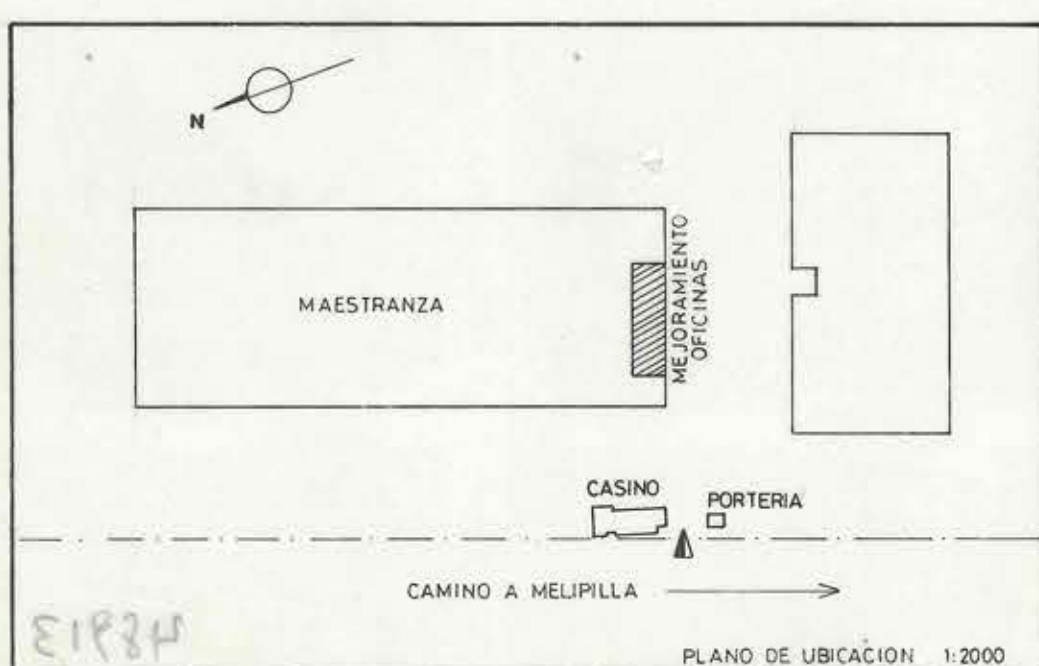
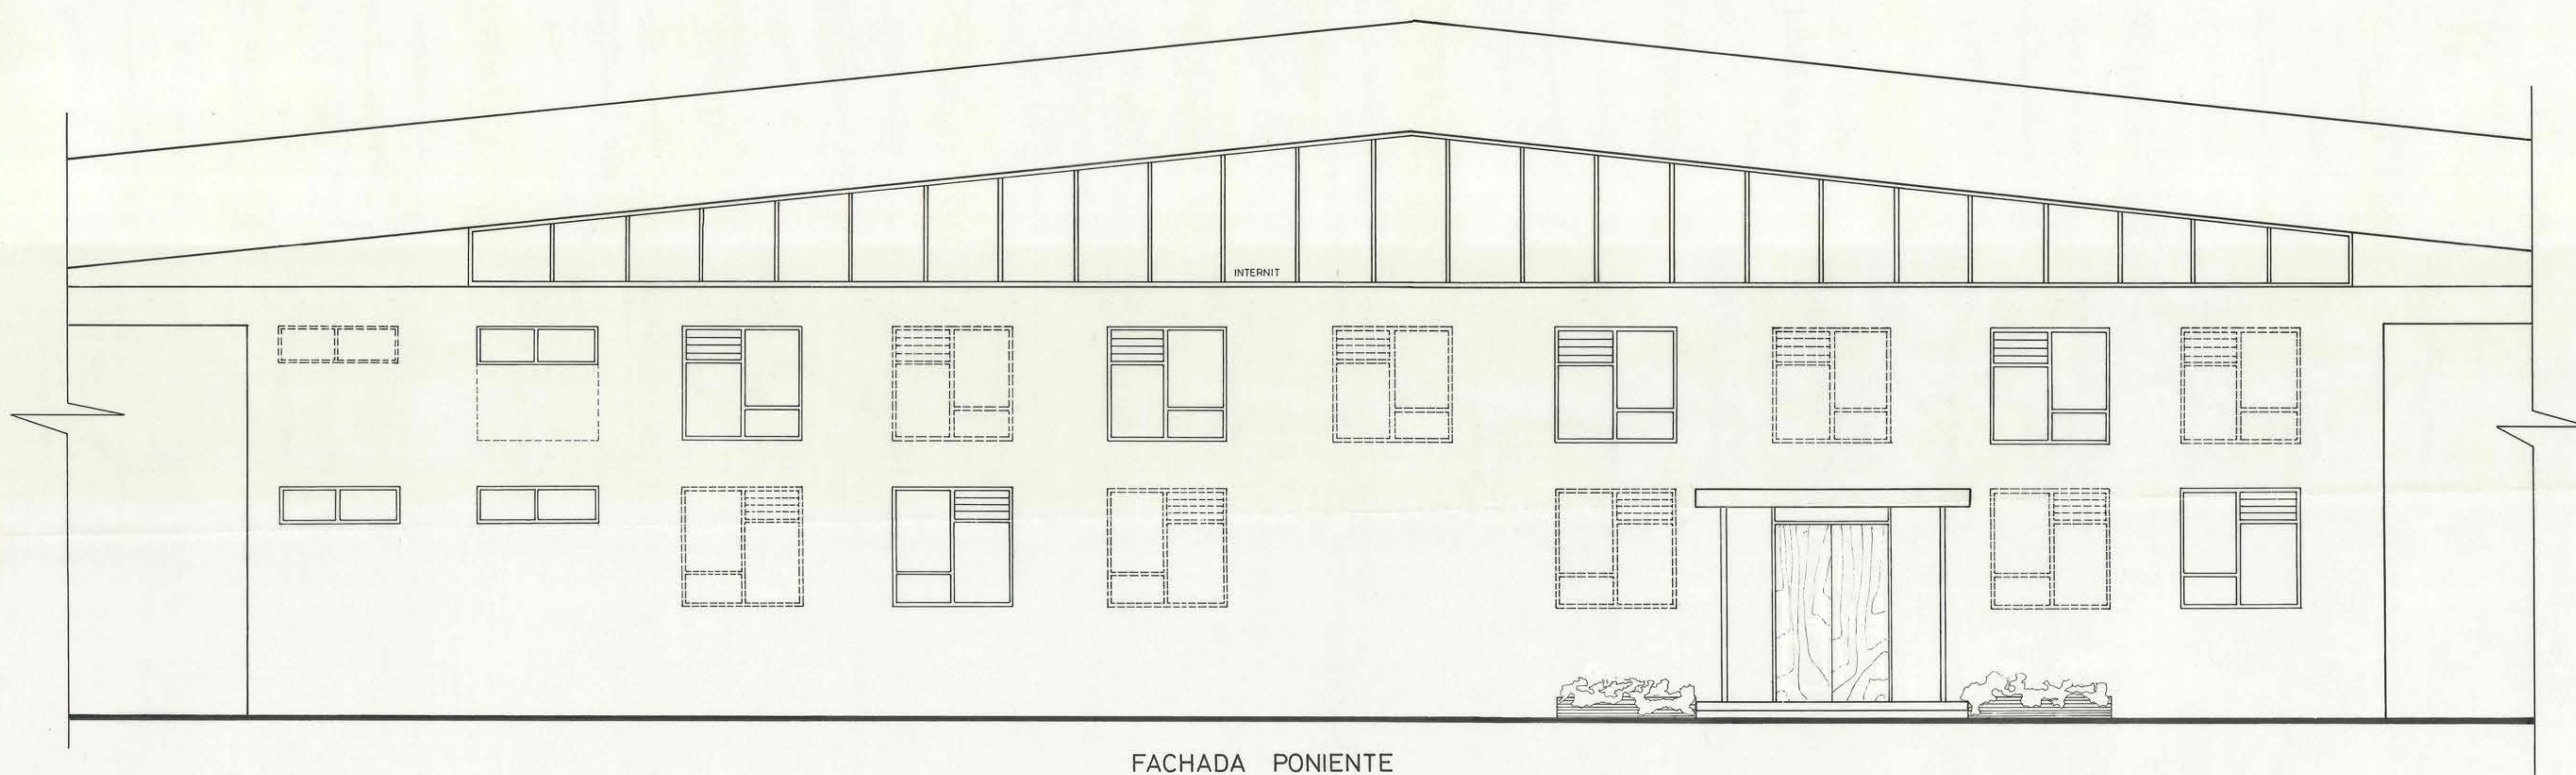
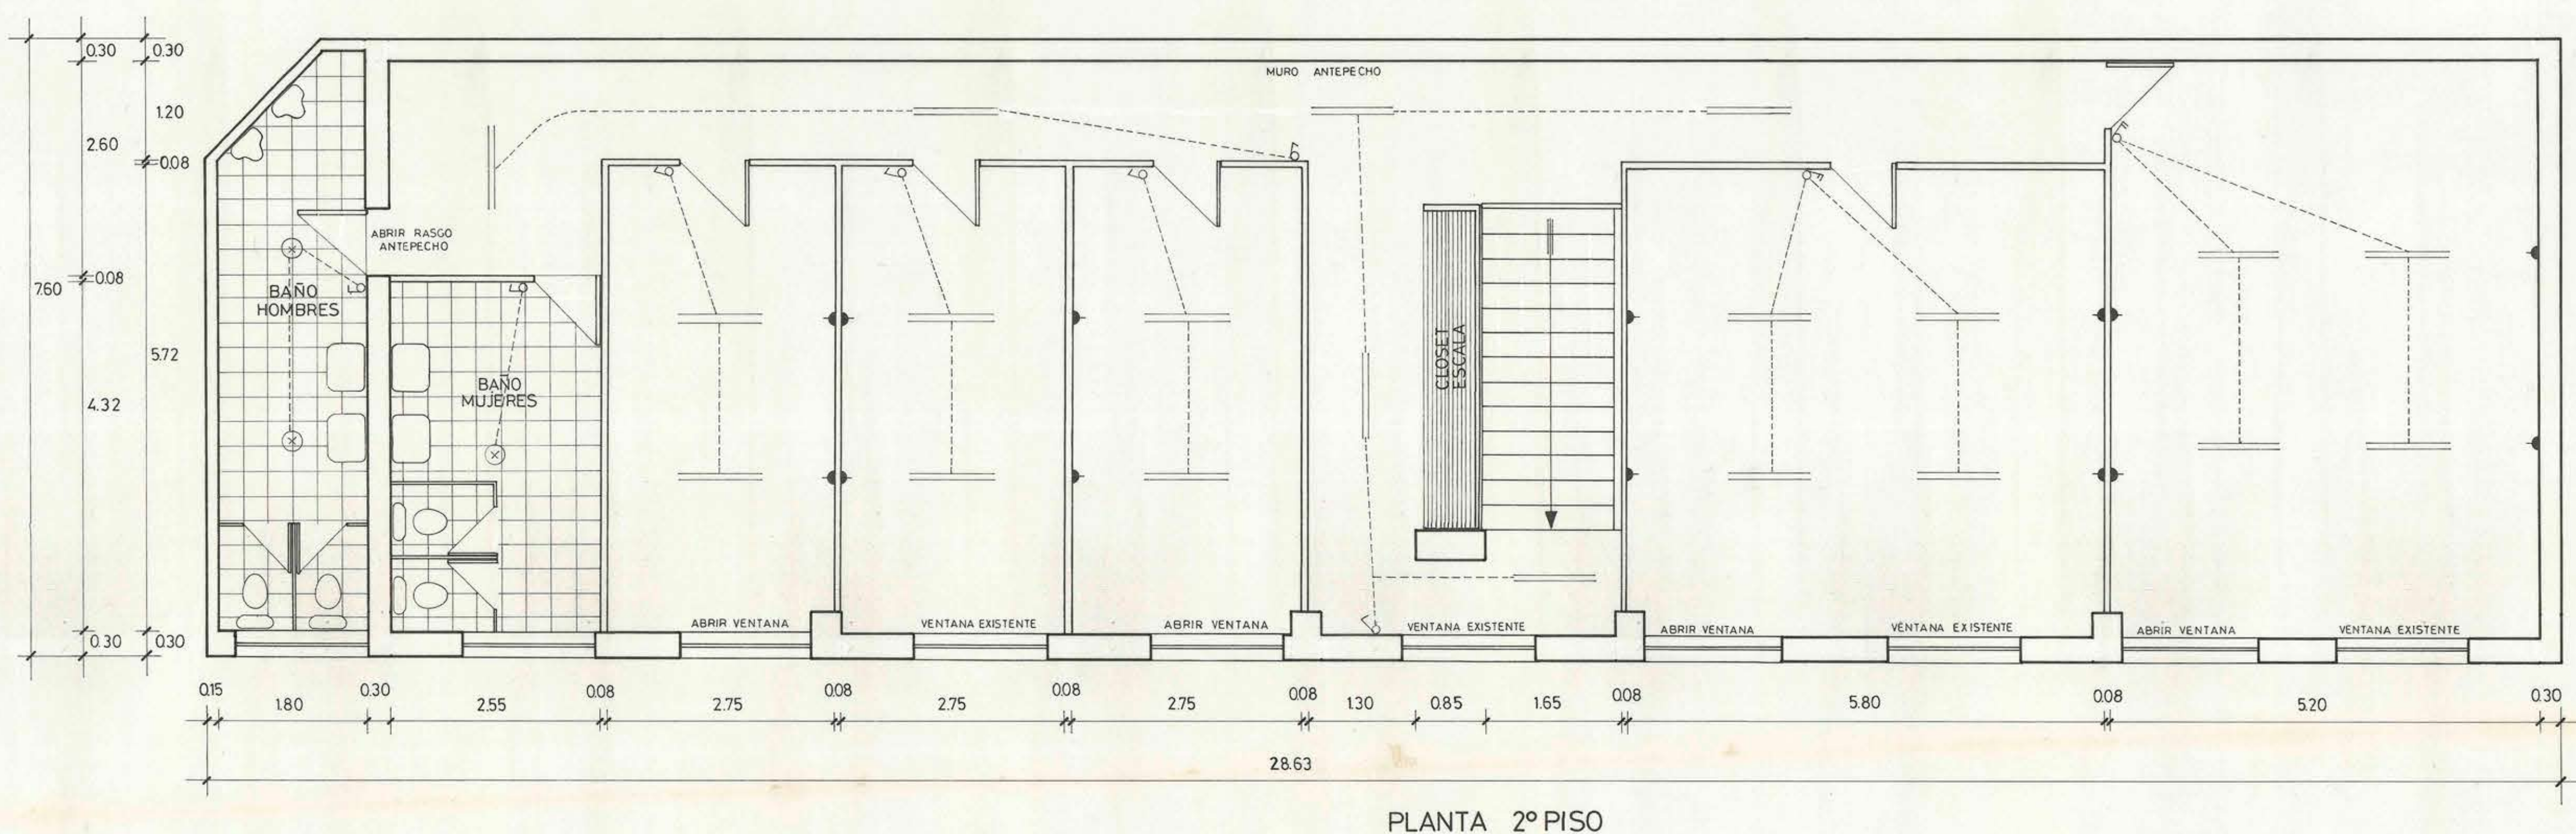


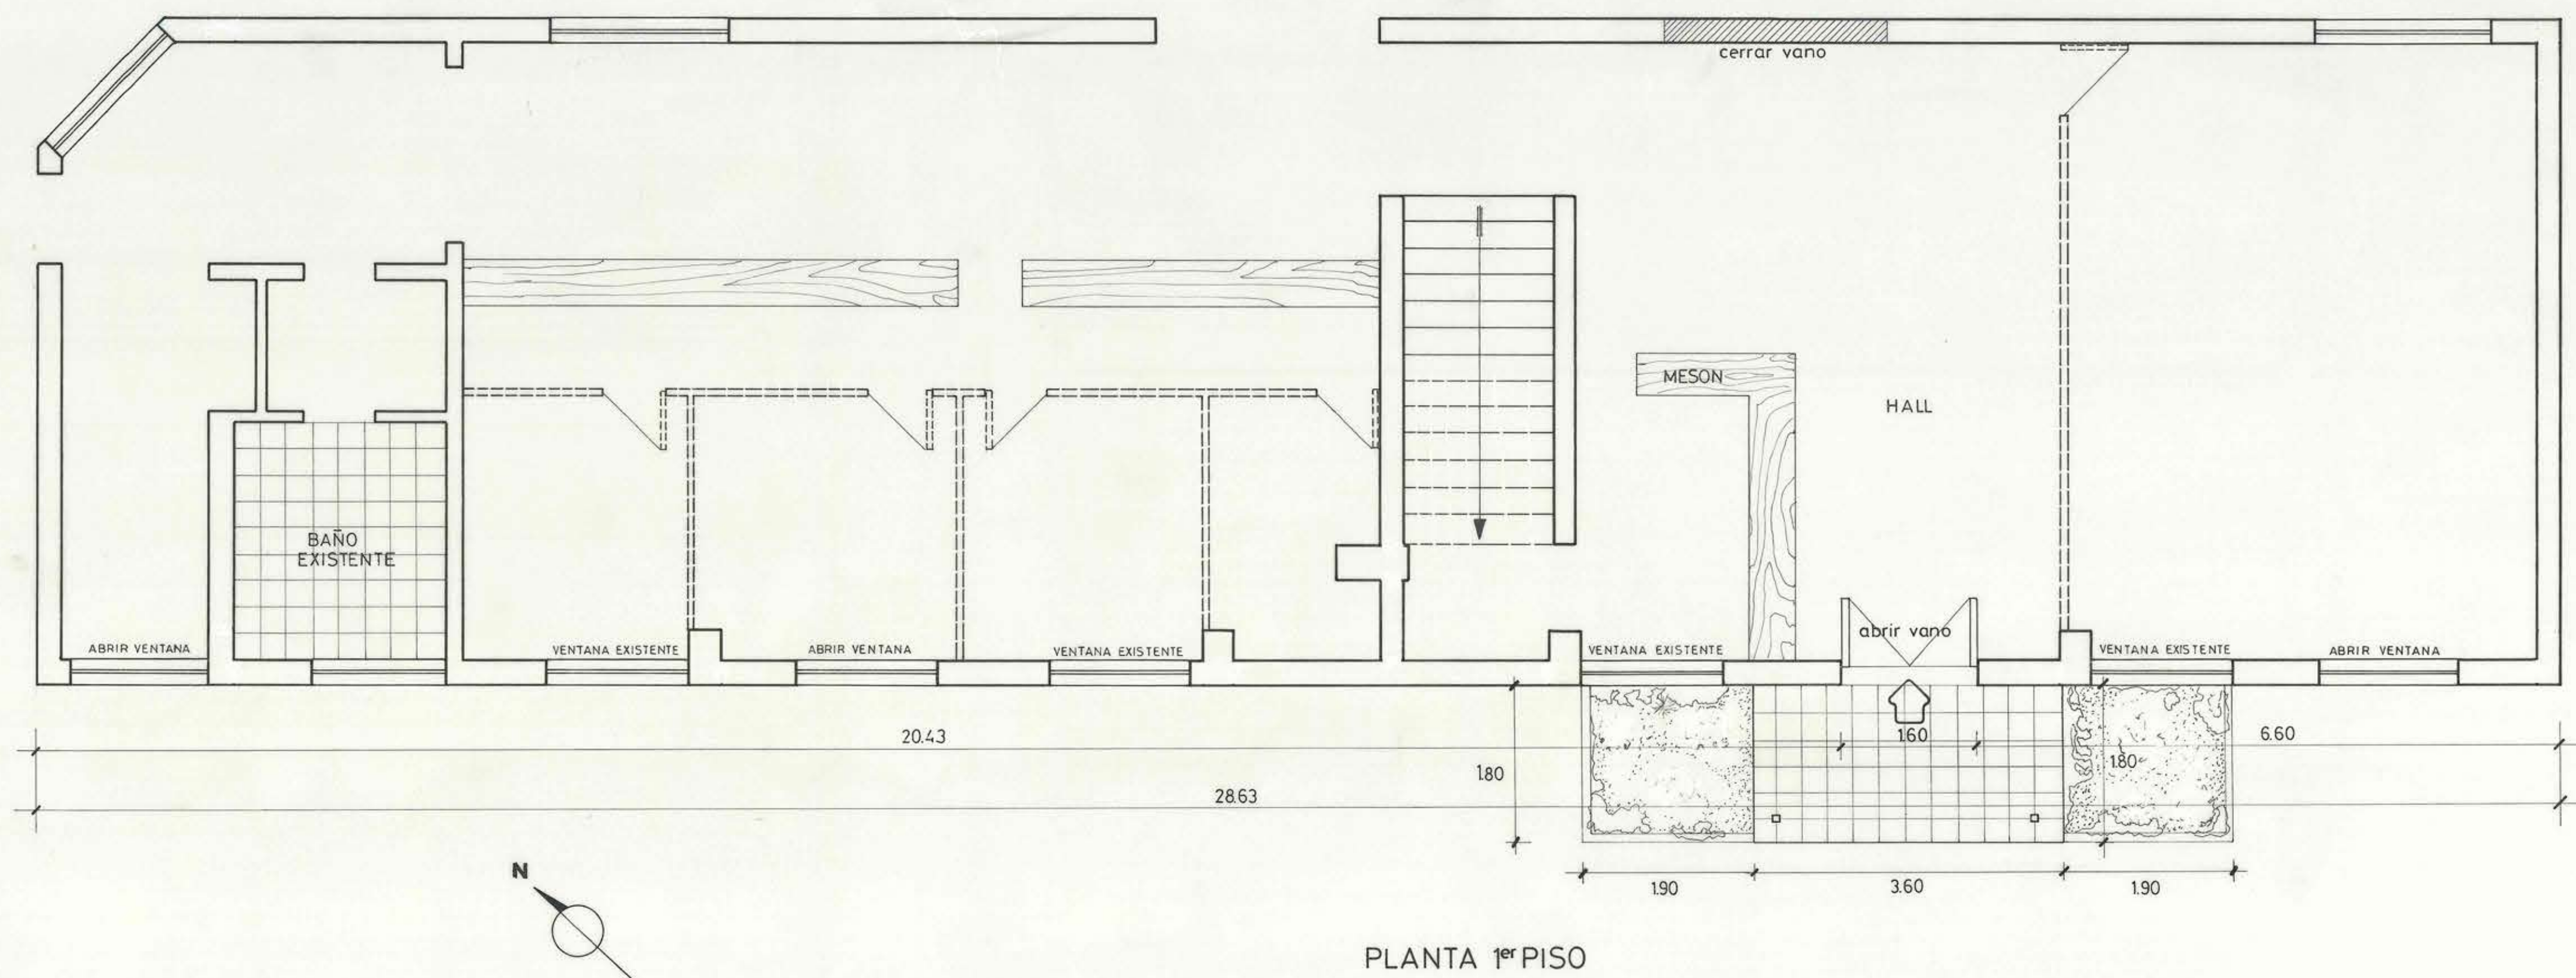

NOTAS: EN VENTANAS Y TABIQUES: LINEA SEGMENTADA LO EXISTENTE.
LINEA LLENA MODIFICACION.
-TODAS LAS MEDIDAS SE VERIFICARAN EN OBRA.
-EN FRONTE PONIENTE SE REEMPLAZA VIDRIO POR INTERNIT DE 3 MM.

	DIRECCION GENERAL DE OBRAS PUBLICAS		L.Nº
	DIRECCION DE ARQUITECTURA OFICINA REGIONAL METROPOLITANA		N.Lº
	OBRA: MEJORAMIENTO DEPTO. MAQUINARIAS DIRECCION DE VIALIDAD		
	UBICACION: CAMINO A MELIPILLA N°7786		
	PLANO: PLANTAS 1º y 2º PISO. FACHADA PONIENTE		ESCALA: 1:50
	FECHA: AGOSTO 1978		
	VºBº MANDANTE		DIBUJO: RAUL SILVA M.
	VºBº ARQTO JEFE REGION METROPOLITANA		PROYECTO: L. LAUTARI E.
			JUNIDAD: C. AGUILAR B.
			PROYECTO: 107-1