
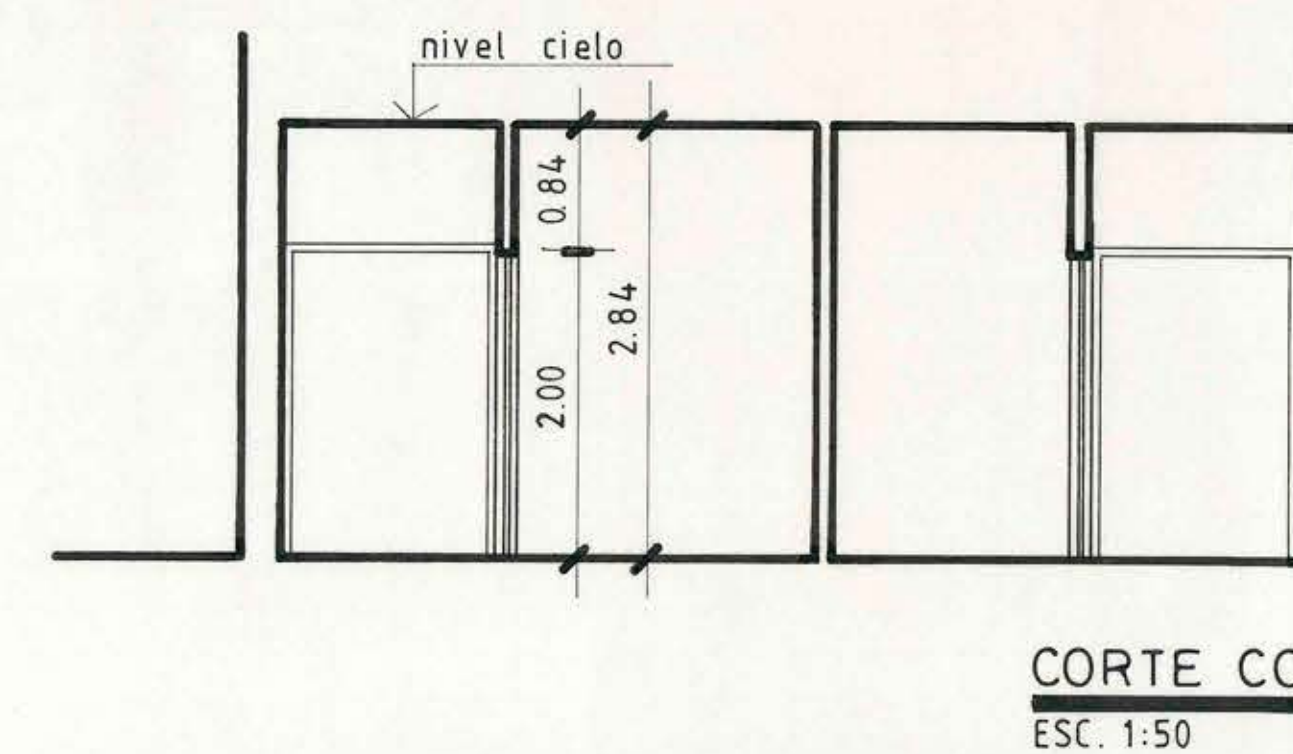
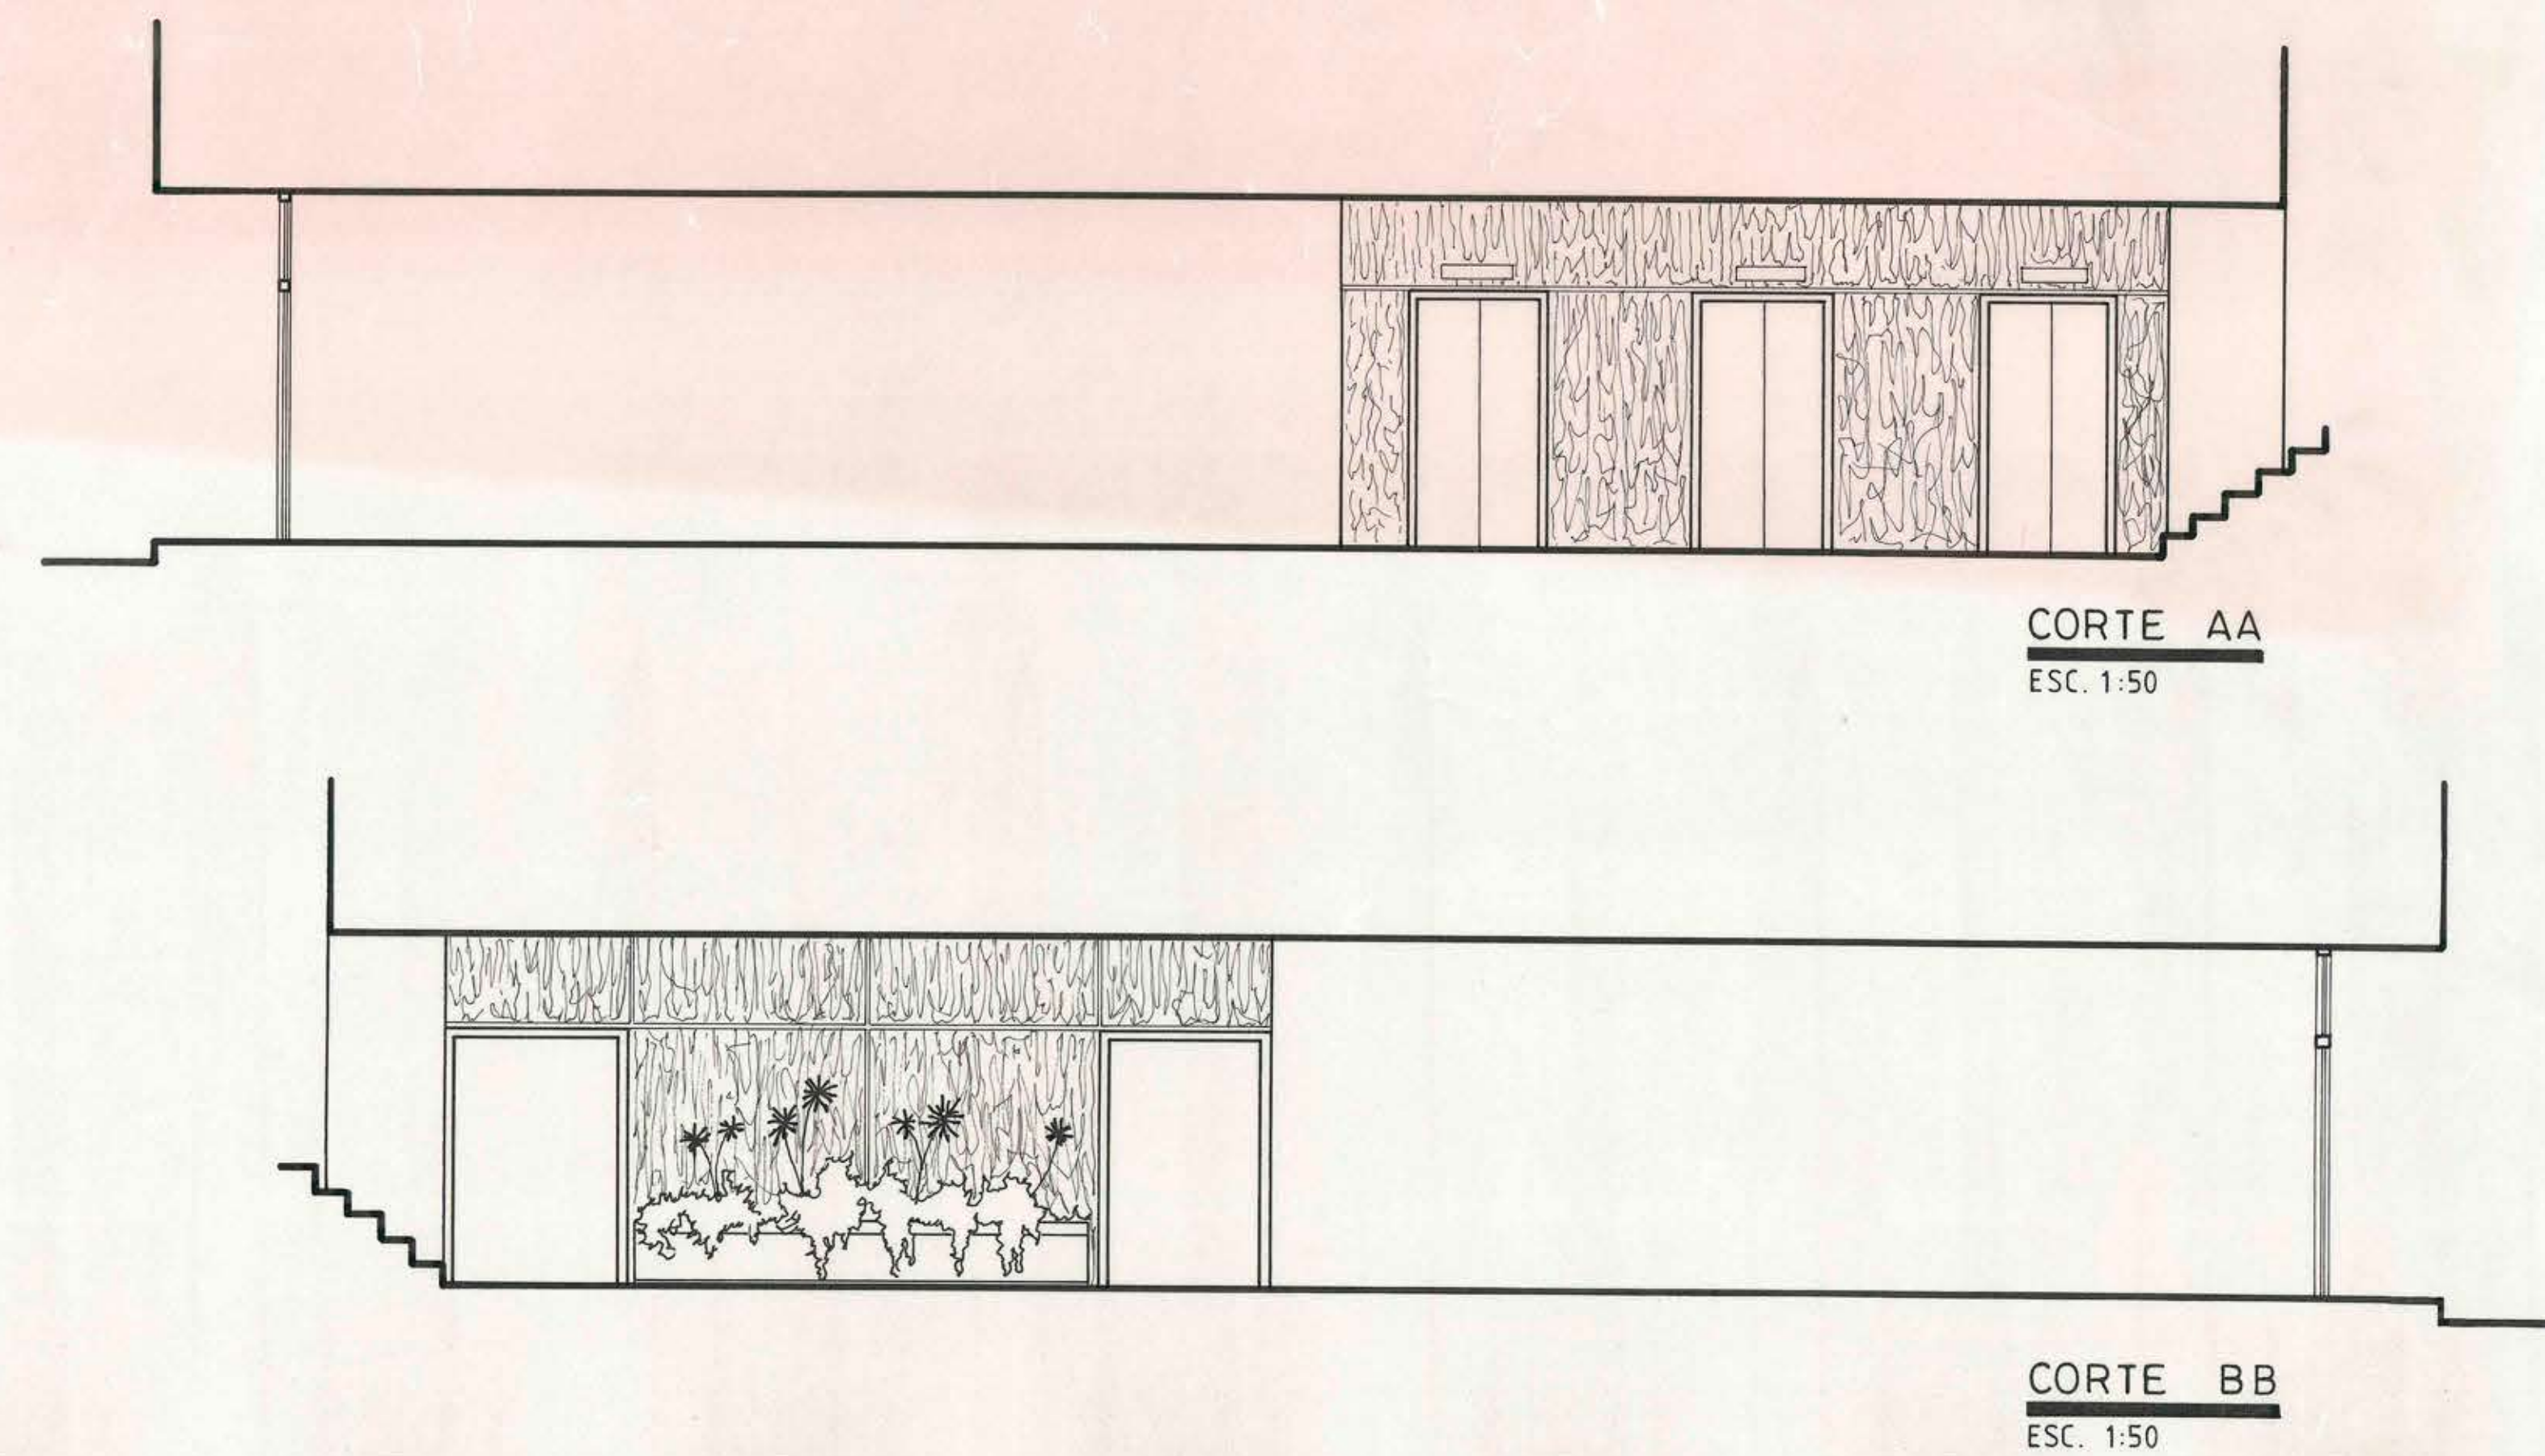


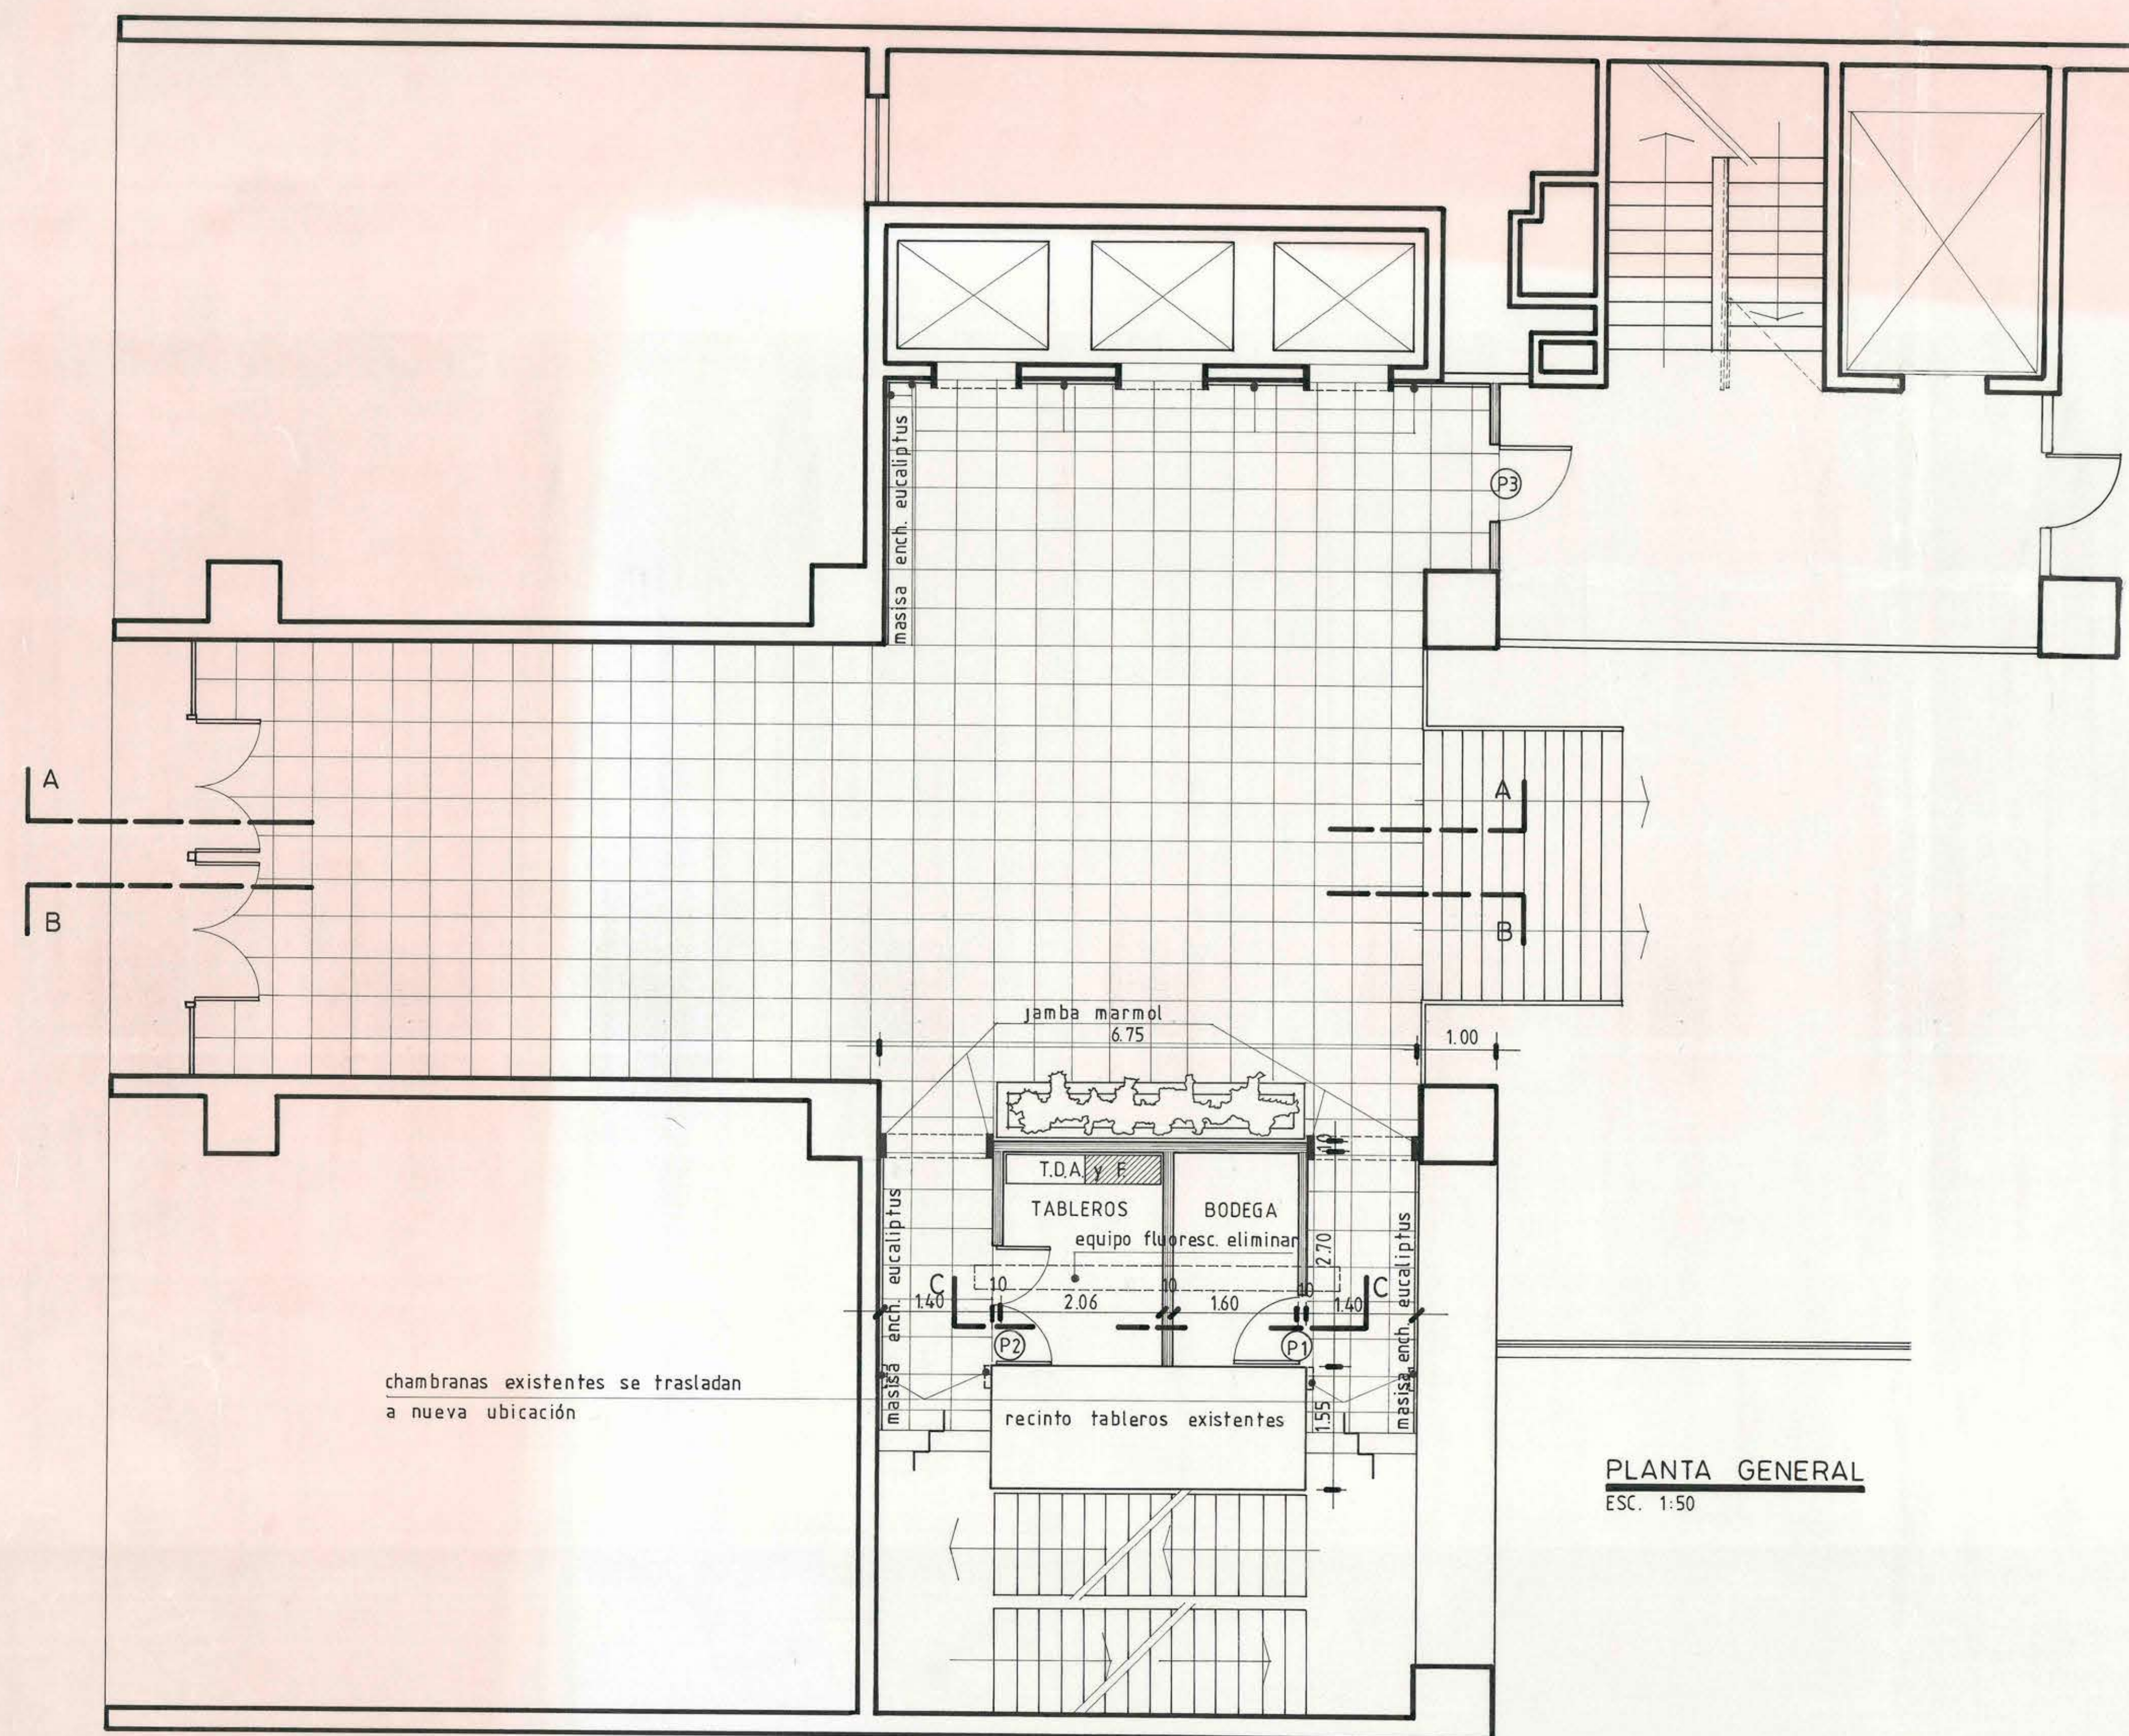

		DIRECCION DE ARQUITECTURA DIRECCION REGION METROPOLITANA UNIDAD DE PROYECTOS	
		OBRA: CONSTRUCCION CASETA TABLEROS ELECTRICOS. MONEDA 1040	
REGION: METROPOLITANA	PROVINCIA: SANTIAGO	LAMINA: PLANTA Y CORTES	
COMUNA: SANTIAGO	PROYECTO:		
DIBUJO: 		ARQTO. MIGUEL PATHECO V. DIRECTOR REGION	V° B° MANDANTE ESCALA 1:50 N° LAMINA
JEFE UNIDAD DE PROYECTOS	ARQTO. LUTGARDO COFRE Z. ARQUITECTO AGUILAR B.		FECHA AGOSTO 88