


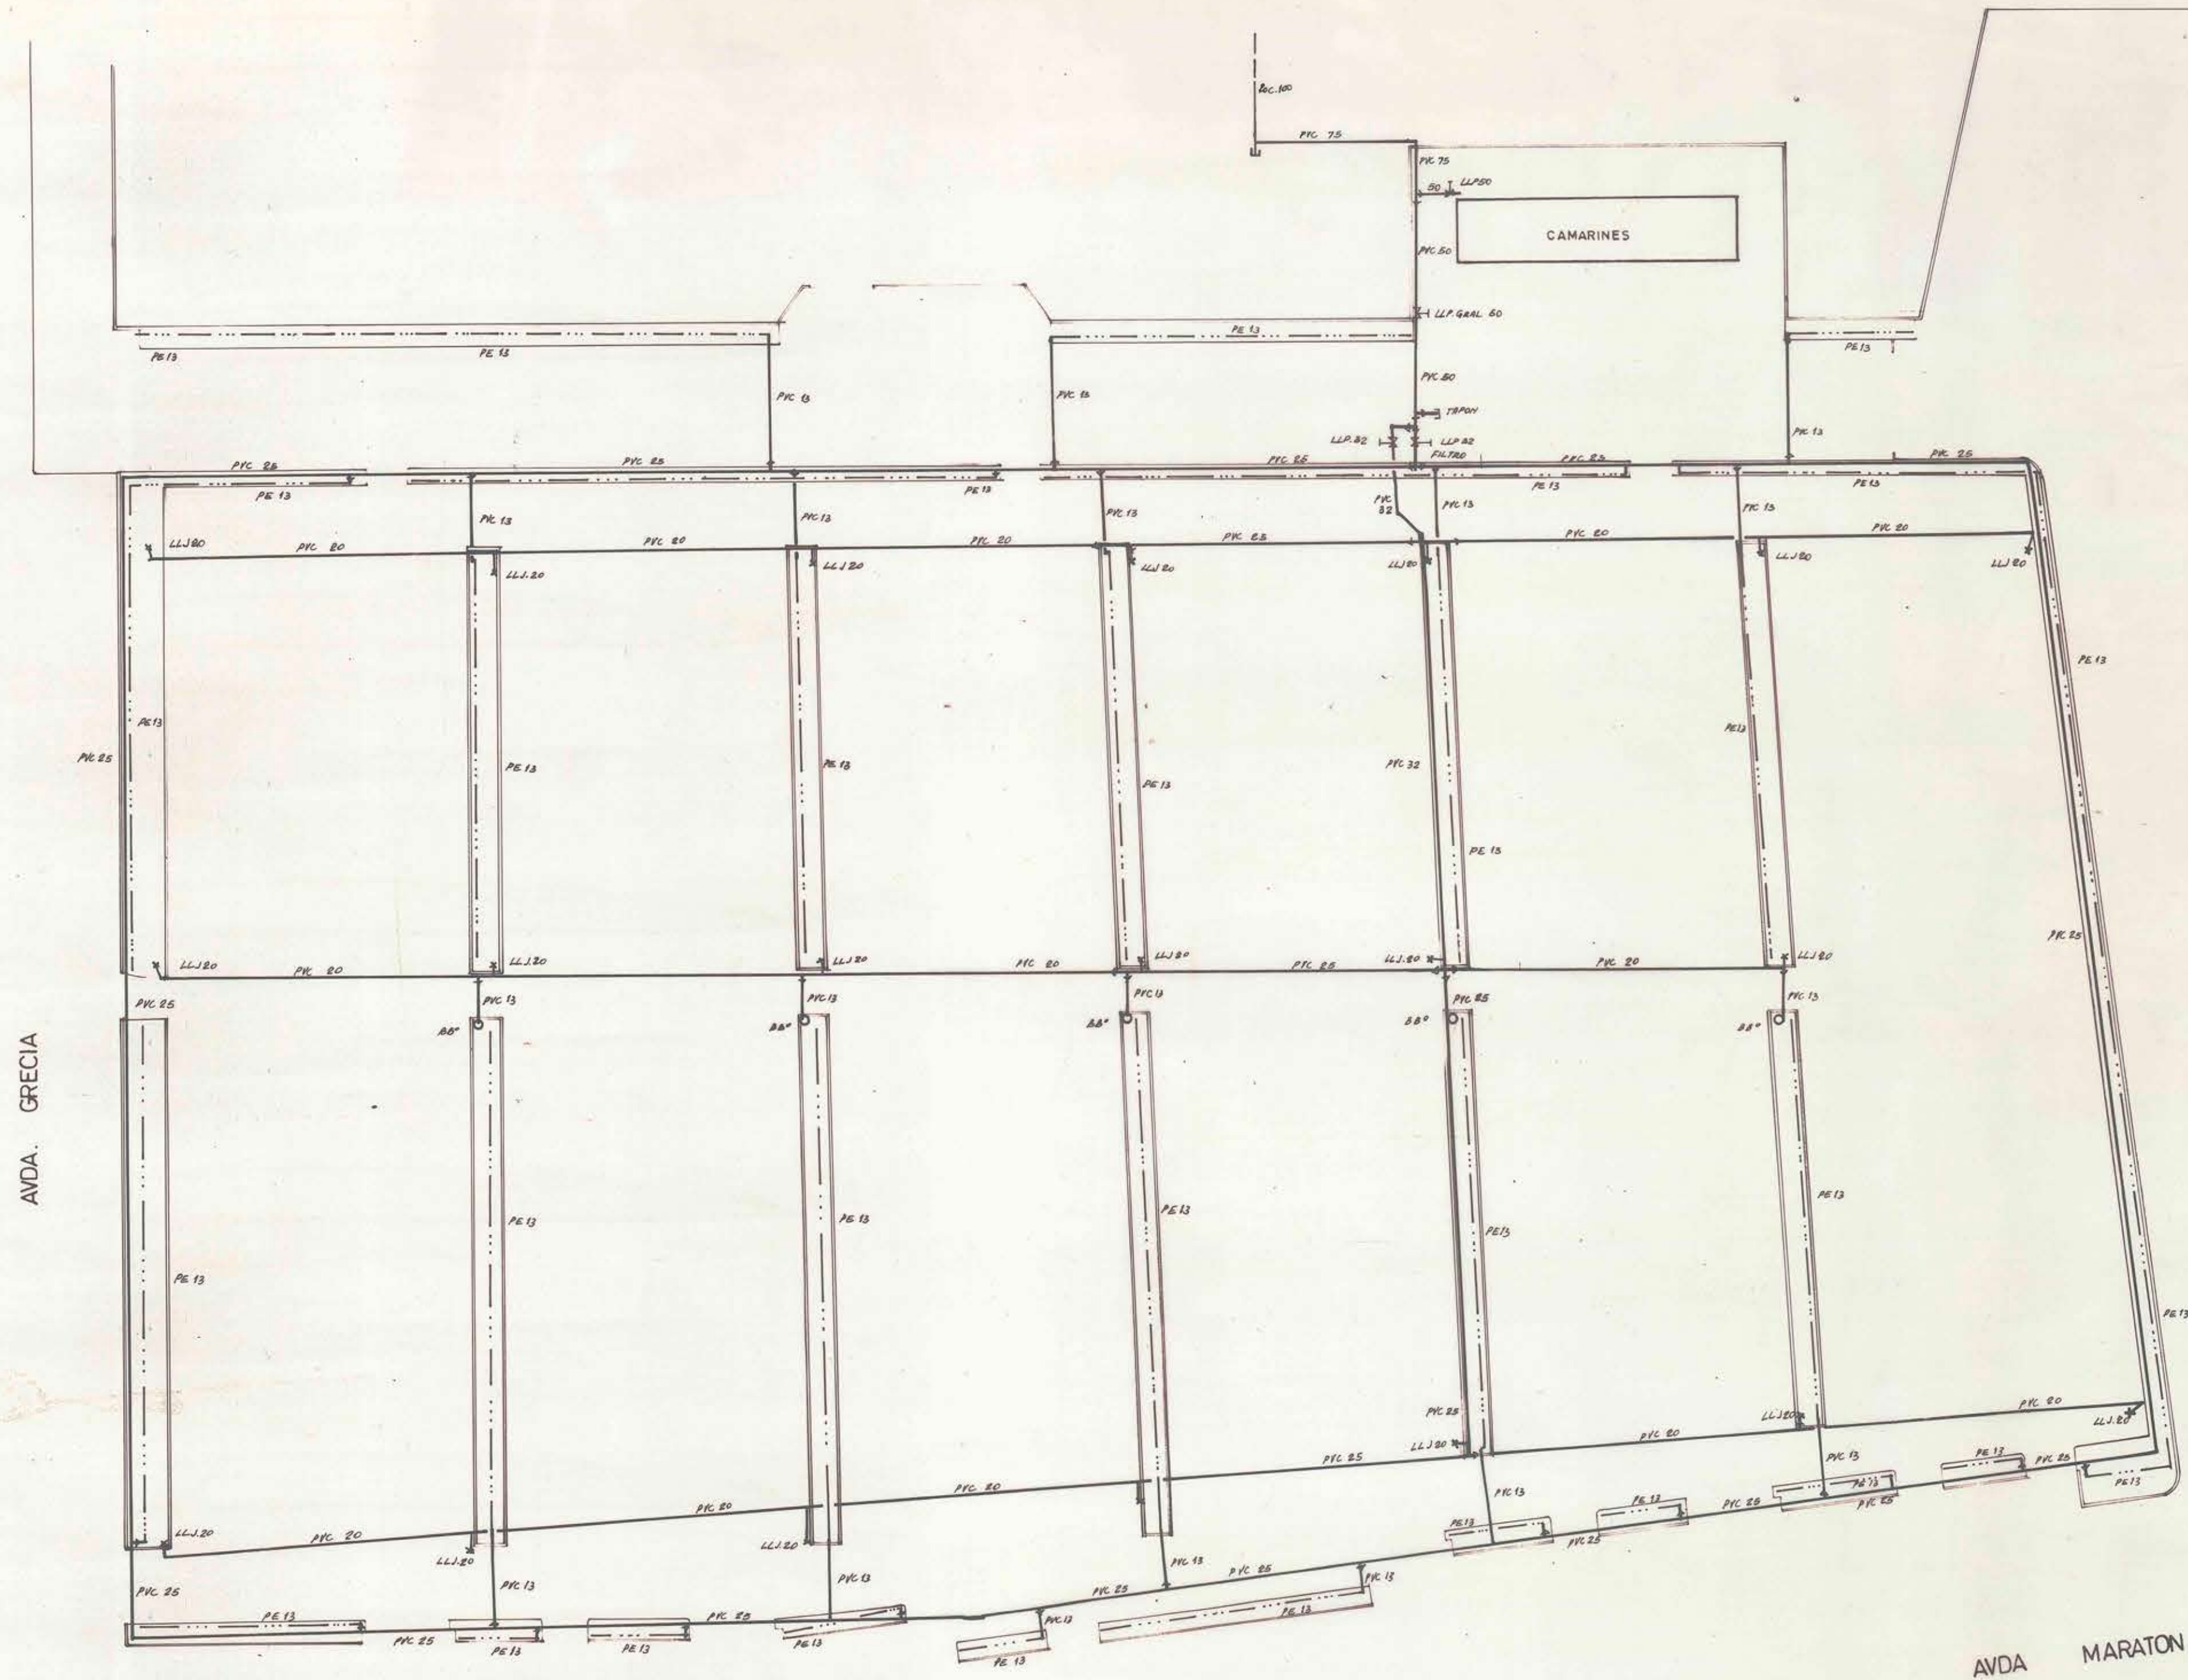

PLANO DE AGUA POTABLE		PROYECTO INFORMATIVO		FIRMAS		UBICACION		DATOS DE MAP	
CALLE: MARATON esq. GRECIA		AVISO DE INICIACION N°		PROP. ESTACIONAMIENTOS ESTADIO NACIONAL DOM.				DE RED DEL ESTADIO	
PLANTA GENERAL SECTOR "A"		CERTIFICADO DE FACTIBILIDAD N°							
COMUNA: ÑUÑO A		FIRMA REVISOR		PROYECTISTA: HECTOR VALENZUELA C. DOMIC.: CATEDRAL 1679 DEPTO. 104 INSC.: N° 051712 1a. cat. SENDOS		ESTADIO NACIONAL		FECHA:	
1-3		ESCALA 1: 500		FECHA INICIACION		FECHA TERMINO		CONTRATISTA:	
		AUTORIZACION DE CONEXION		EMPALME		N°		SON ARTEFACTOS	