


AV GRECIA

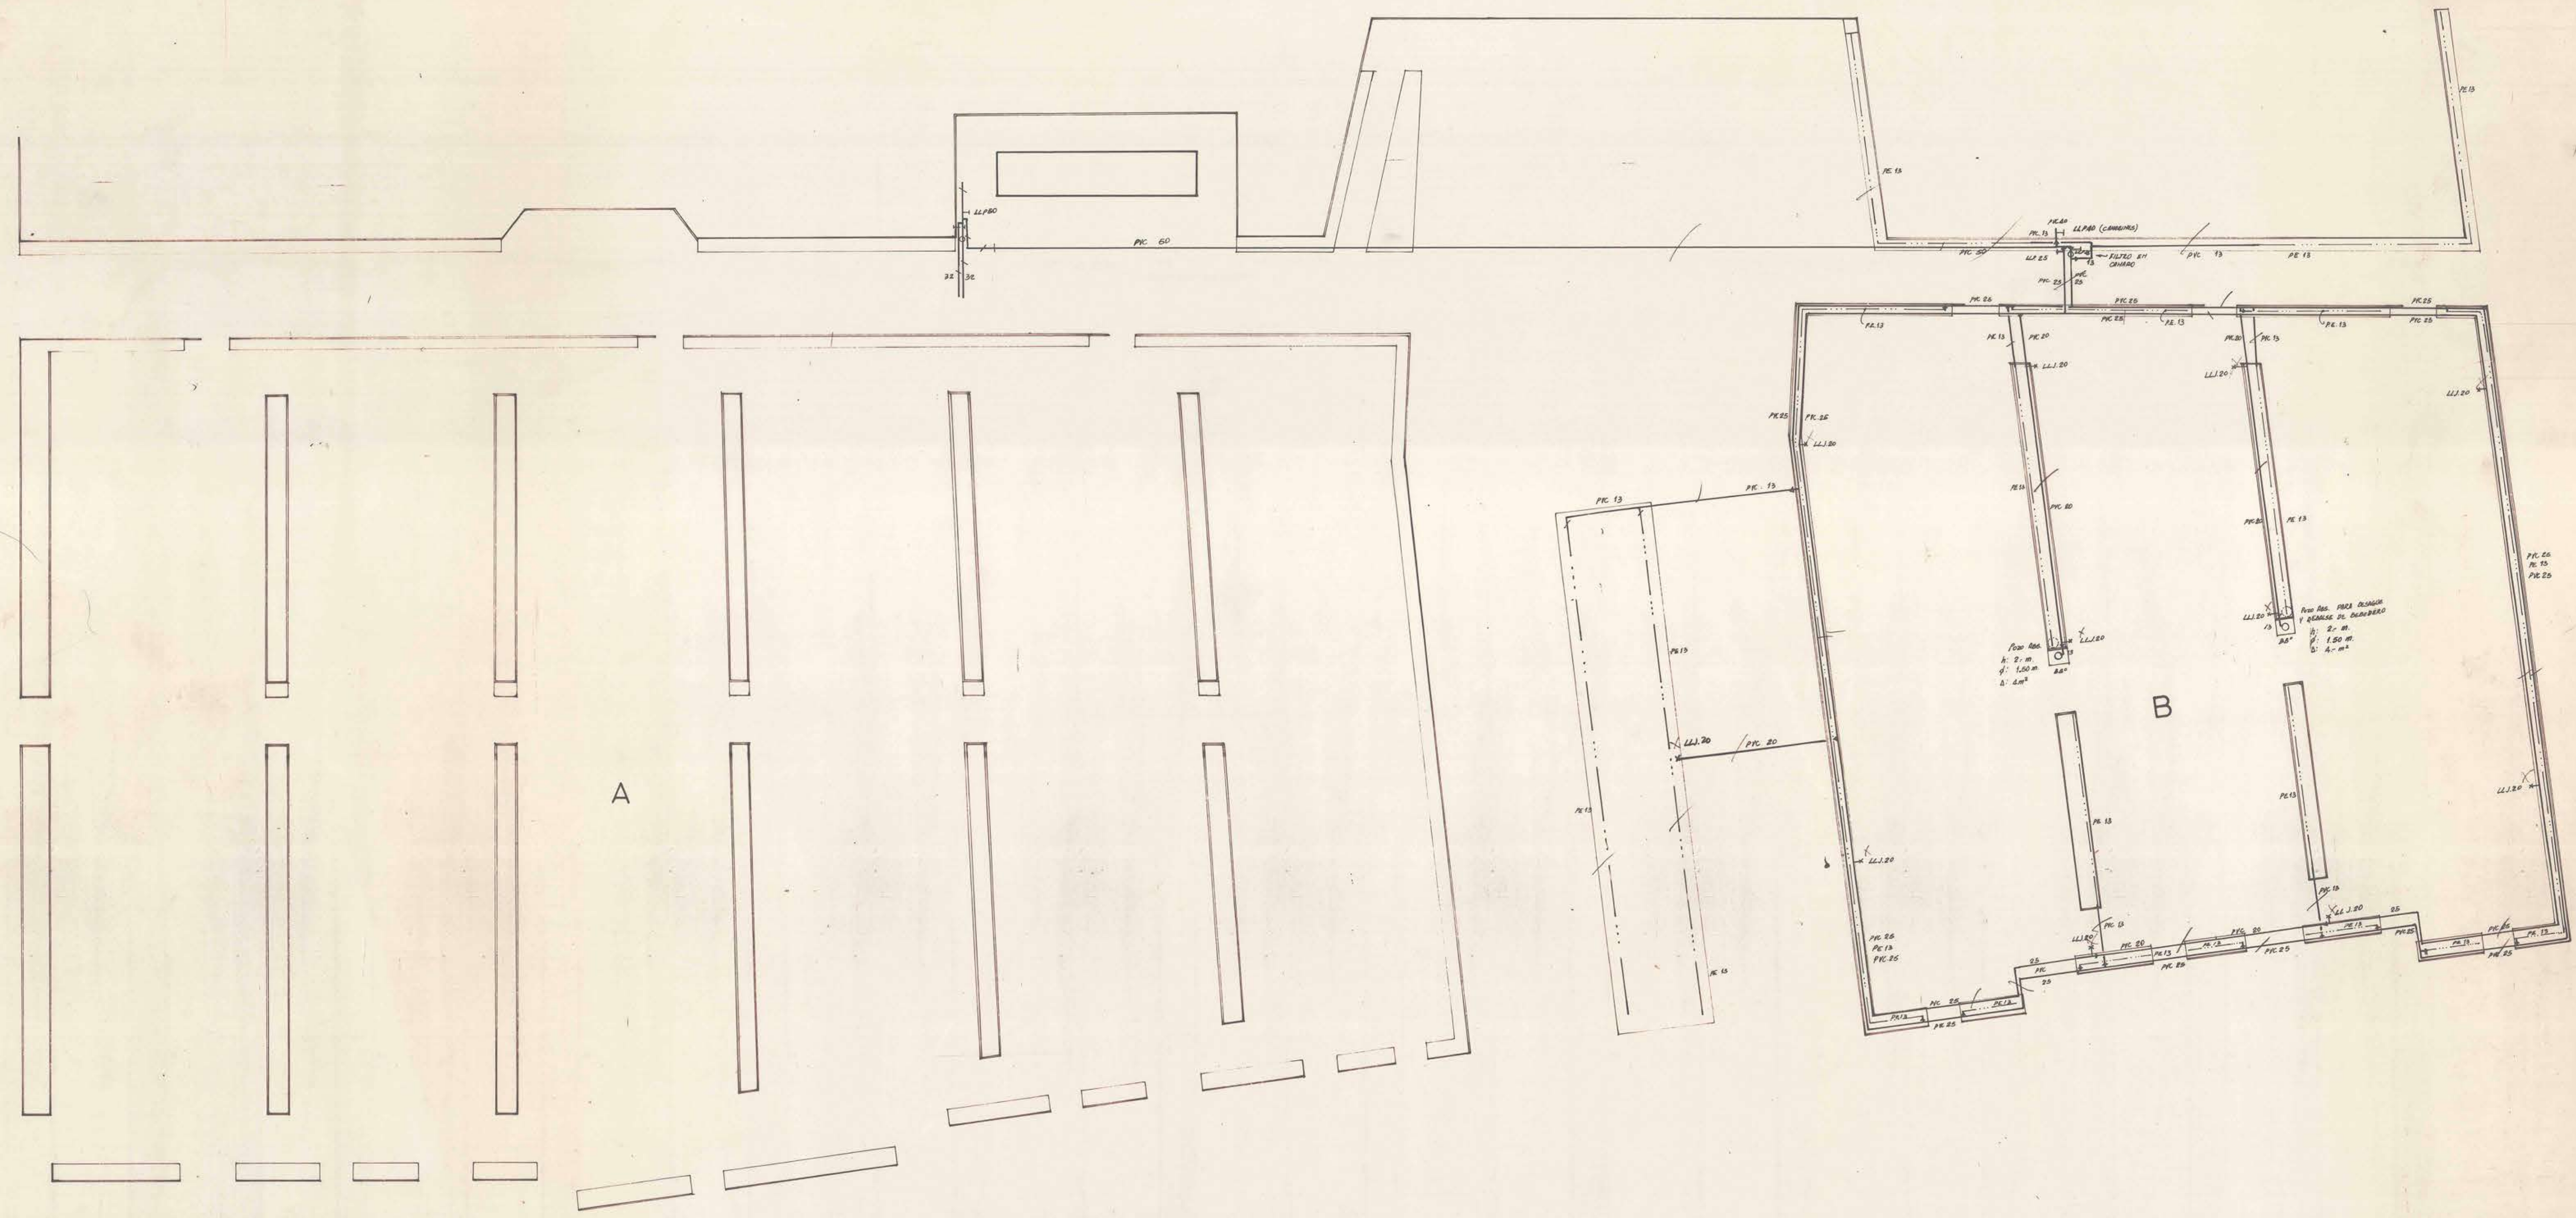

MARATHON

- LEYENDA**
- AGUA FRIA
RIEGO POR GOTEO
- 1.- SE USARA CAÑERIA DE PVC EN DISTRIBUCION GENERAL Y POLIETILENO EN LAS LINEAS DE RIEGO POR GOTEO
 - 2.- TODAS LAS LLAVES DE JARDIN SERAN DE BRONCE, CON HILO PARA MANGUERA, DE 20 mm. Y LLAVES DE PASO INDIVIDUAL
 - 3.- LOS DIAMETROS SON NOMINALES.
 - 4.- LA ALIMENTACION CONSIDERA 820 GOTEROS FUTUROS CAMARINES Y SECTOR "C"
 - 5.- EL FILTRO TPO BERKO 5 SE UBICARA EN CAMARA SUBTERRANEA, LLEVARA LLAVE DE PASO Y SE UNIRA CON UNIONES AMERICANA A LA CAÑERIA
 - 6.- LOS GOTEROS SERAN DEL TIPO API-PERROT MODELO PD 6.3 PROTECTOR PD 6.4 Y CAÑERIA PD 6.1, SE CONSIDERAN 3 POR ARBOL - ARBUSTO.

PLANO DE AGUA POTABLE	PROYECTO INFORMATIVO	FIRMAS	UBICACION	DATOS DE MAP
CALLE: MARATHON esq. GRECIA PLANTA GENERAL SECTOR - B	AVISO DE INICIACION N° CERTIFICADO DE FACTIBILIDAD N°	PROR: ESTACIONAMIENTOS ESTADIO NACIONAL DOM. PROYECTISTA: HECTOR VALENZUELA C. DOMIC: CATEDRAL 1679 DEPTO. 104 INSC: N° 051712 1a. cat. SENDOS	AV. GRECIA MARATHON ESTADIO NACIONAL	DIAM. MAP EXISTE.: 150 mm.
COMUNA: ÑUÑO A	FIRMA REVISOR FECHA INICIACION FECHA TERMINO			FECHA: SON ARTEFACTOS
1-1	ESCALA 1: 500	AUTORIZACION DE CONEXION EMPALME N°		

50184