
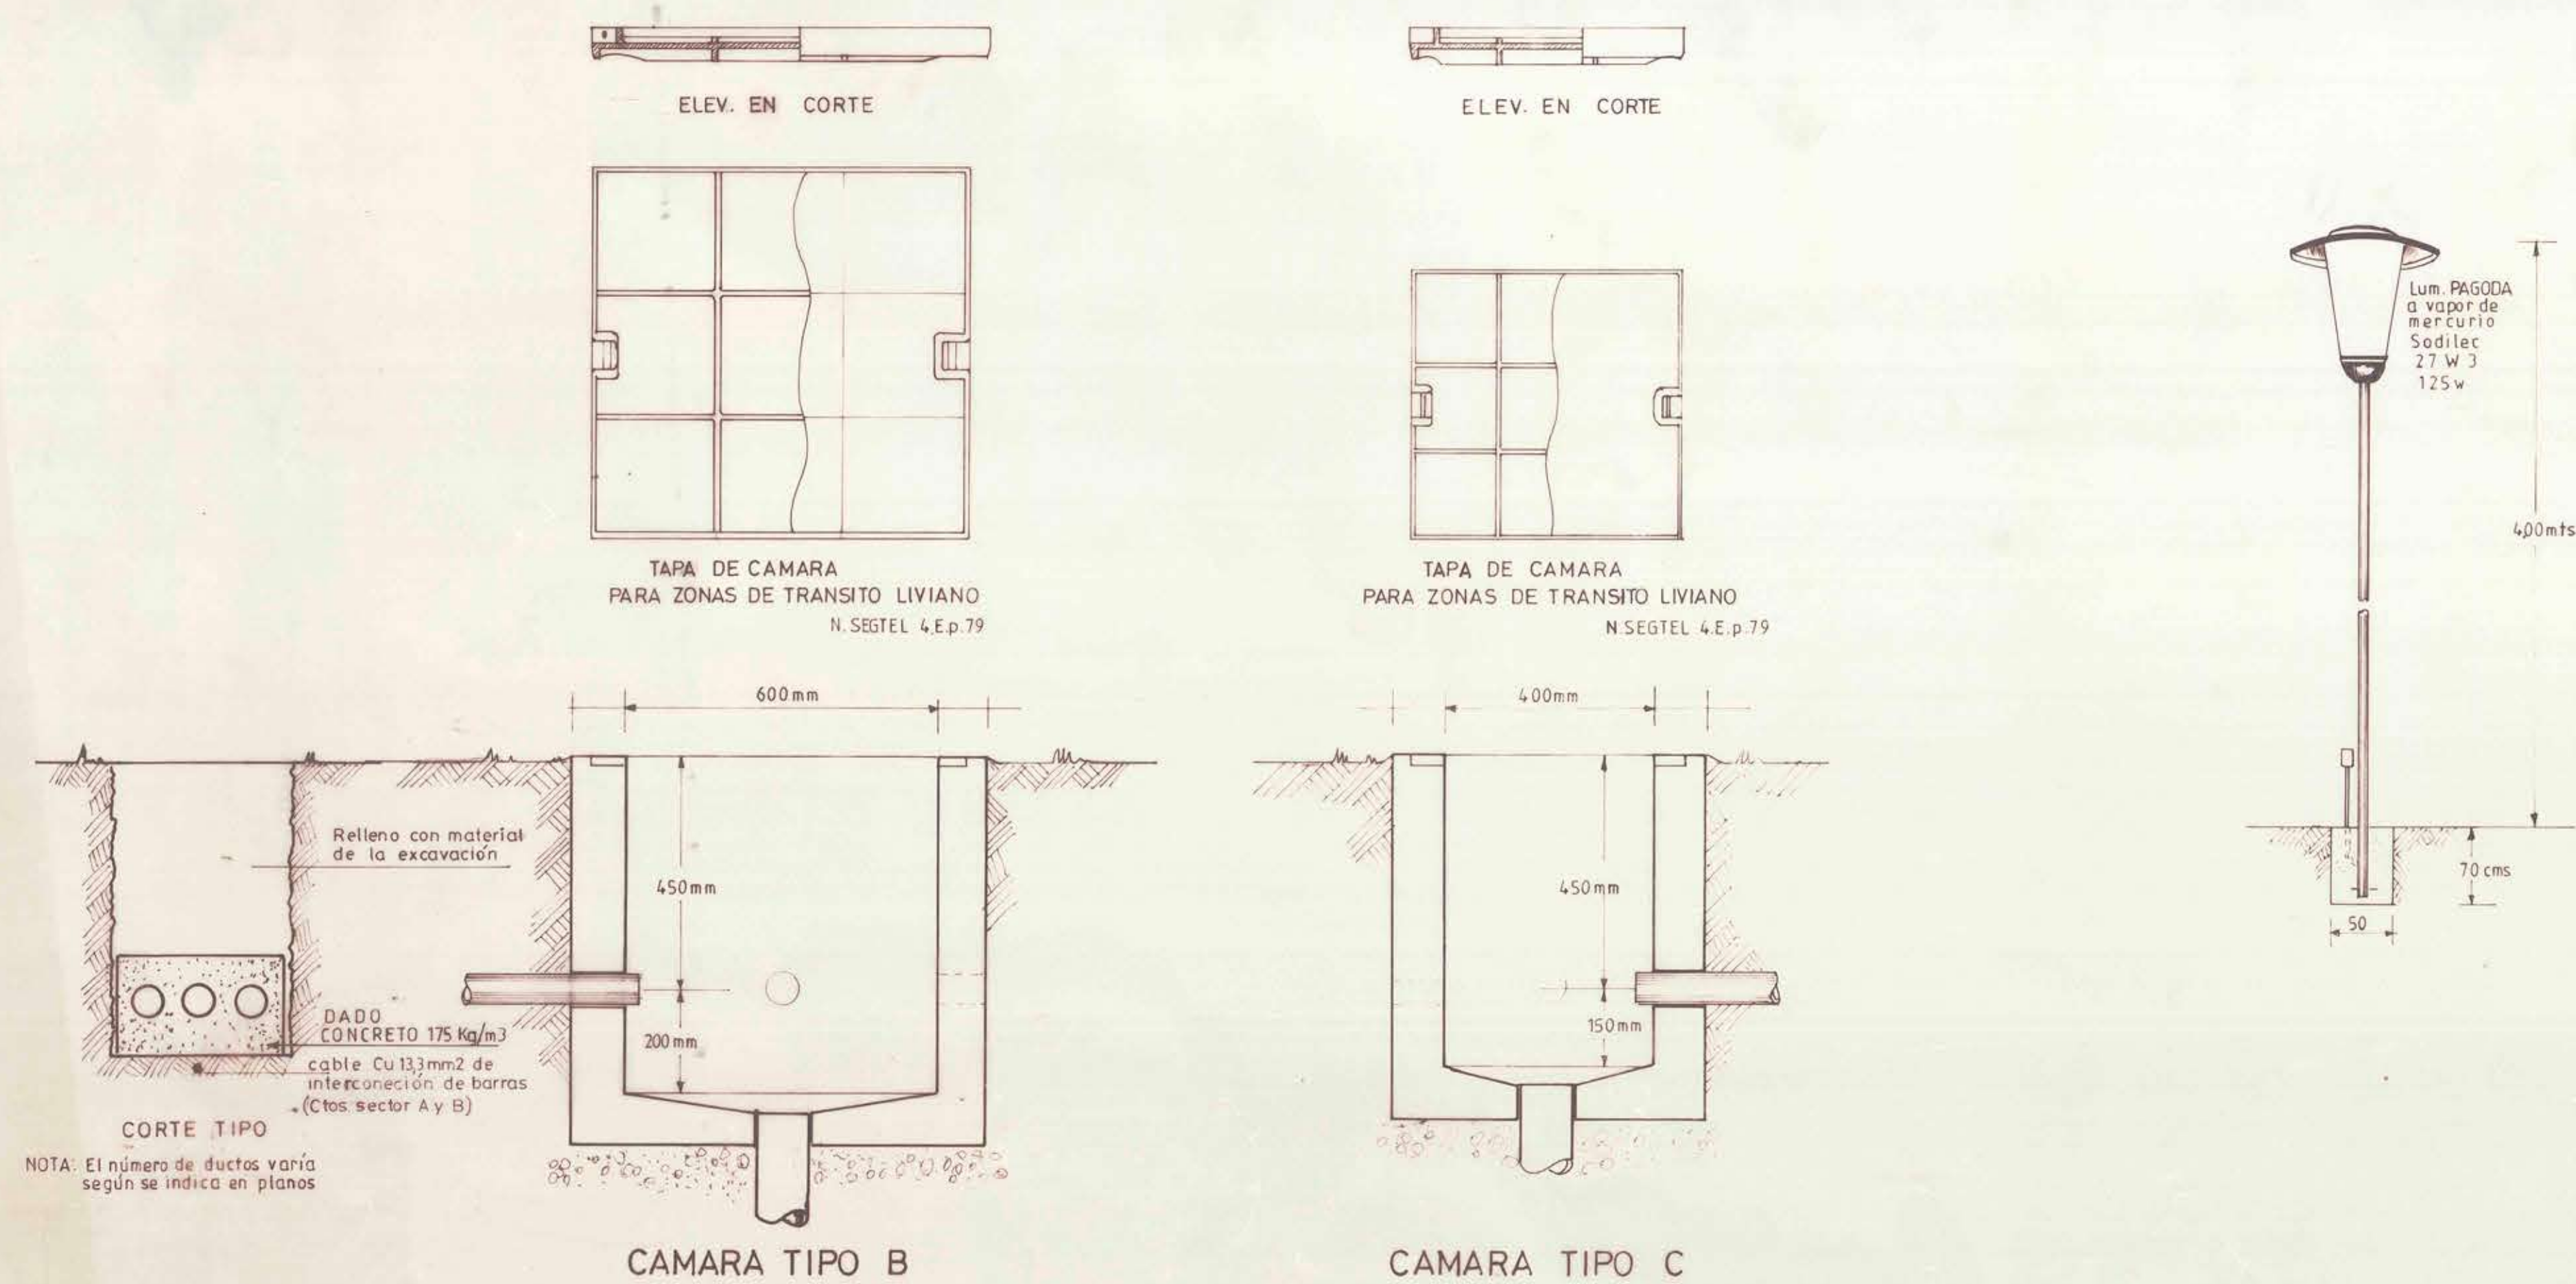


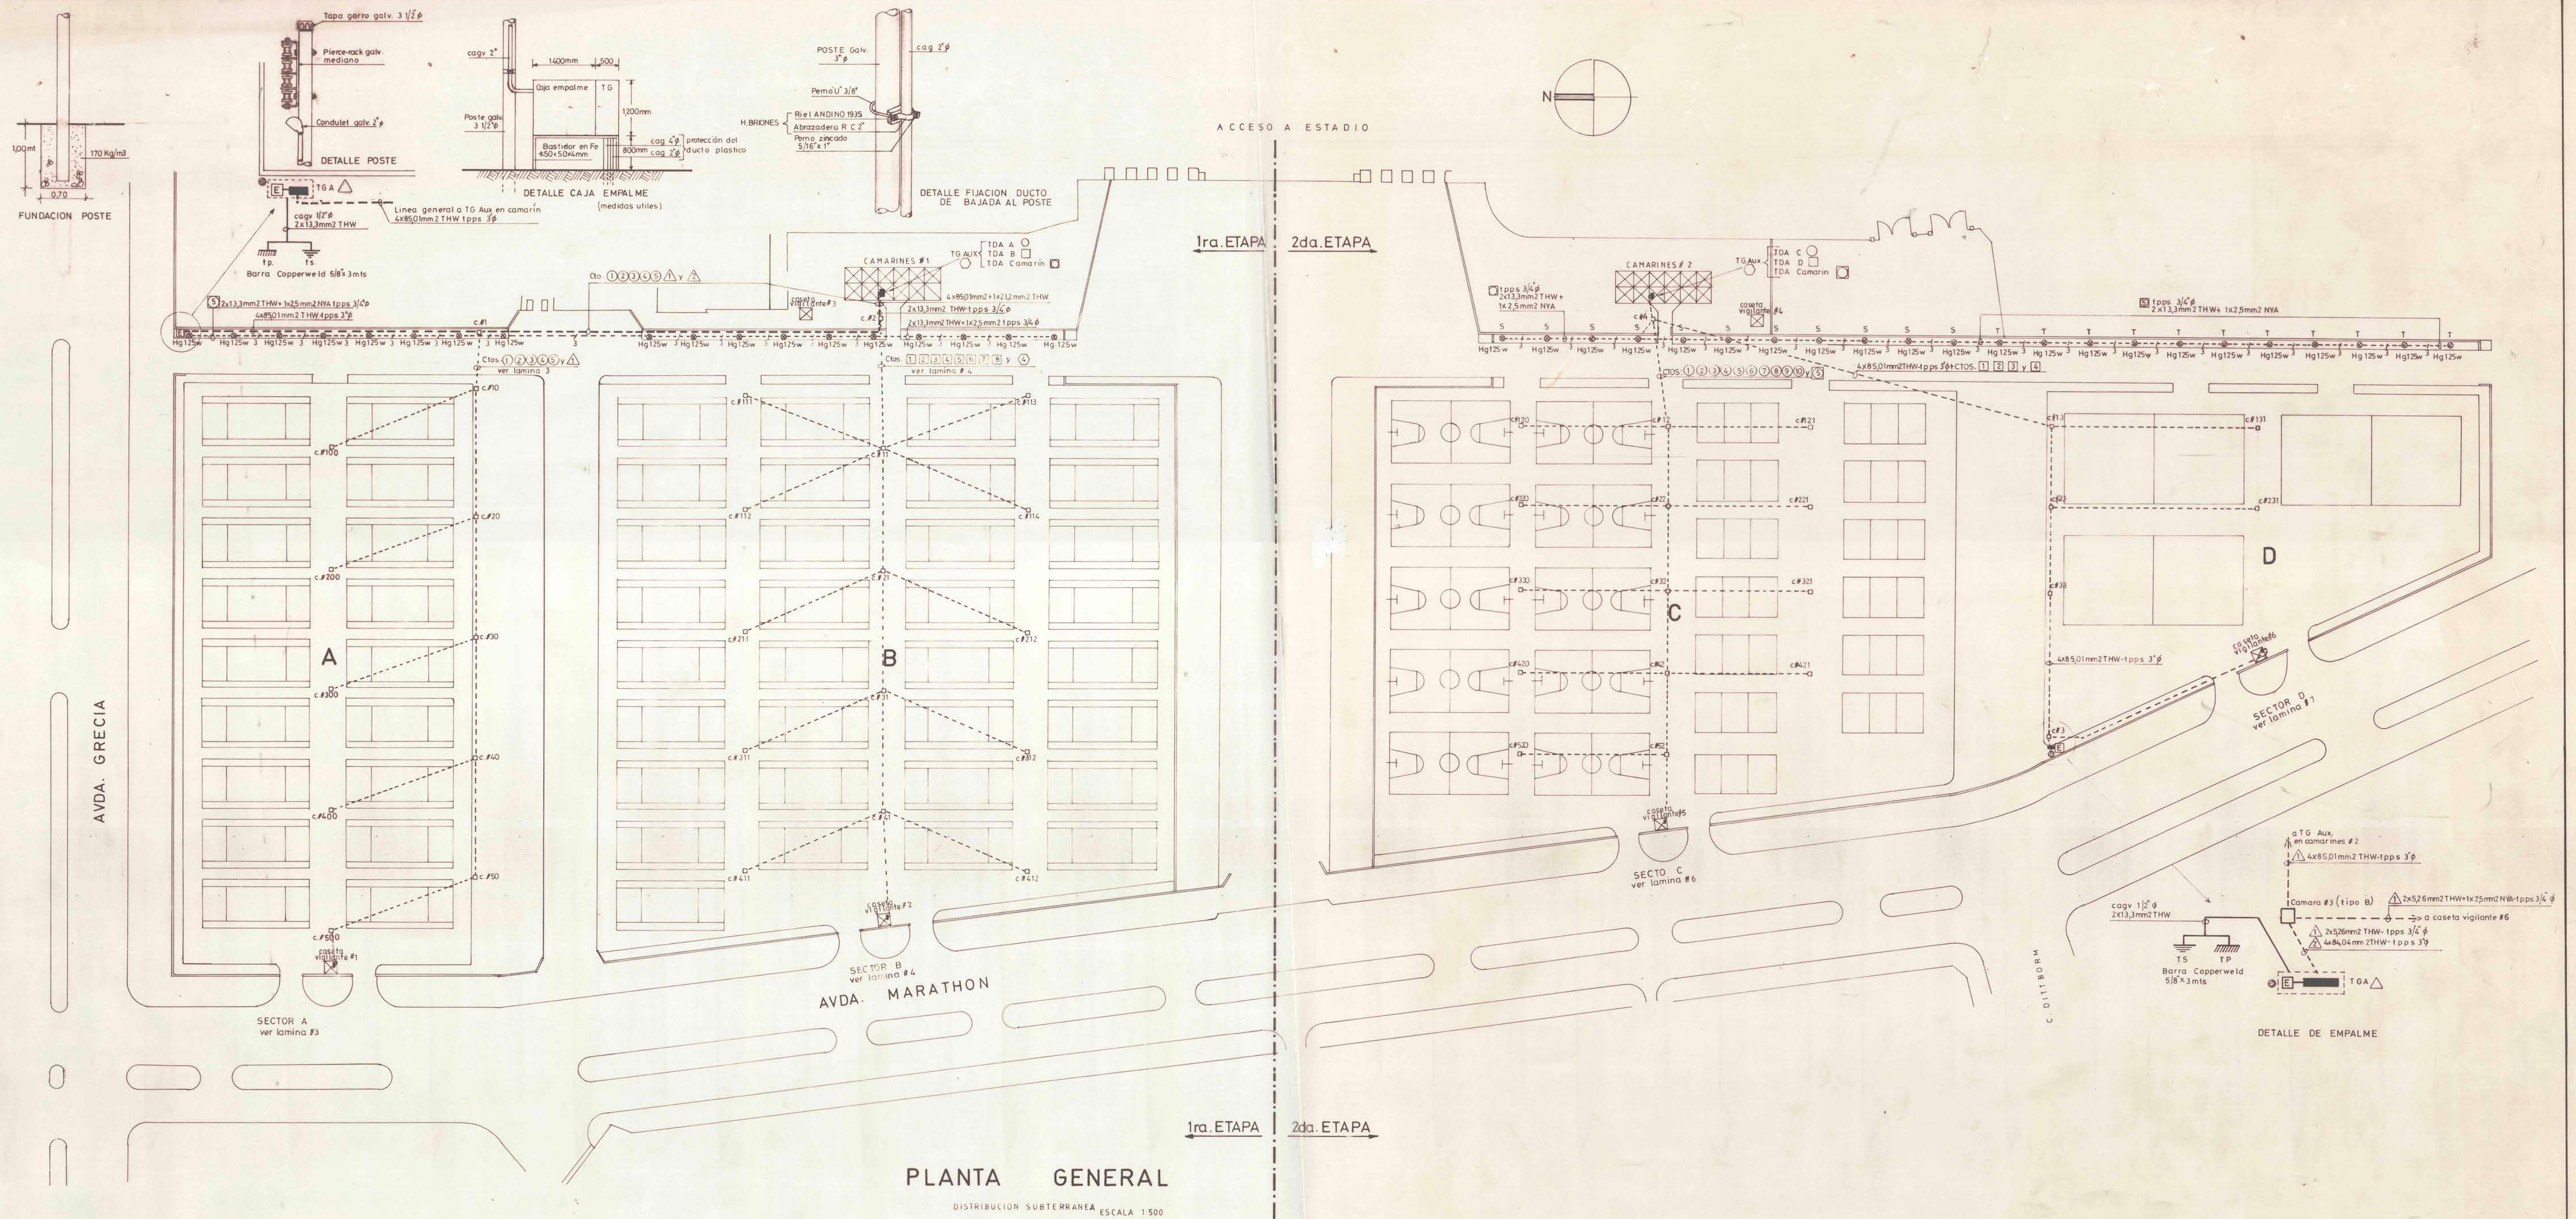

UBICACION		PROYECTO ELECTRICO DE ALUMBRADO CANCHAS Y ESTACIONAMIENTOS ESTADIO NACIONAL PLANTA GENERAL	
VER LAMINA #1		CALLE: AVDA. MARATHON con AVDA. GRECIA	LAMINA 3 DE 8
		COMUNA: RUÑOA	ESCALA: 1:500 FECHA: JUL 80
ACEPTACION INTERESADO		PROYECTISTA	
ENRIQUE FLORES ROCA		PAUL HONIT FLEISCHMANN	
REGION METROPOLITANA		CIUT. 1262 DISEÑO 6218 P.C.	
		FONOS: 731107 - 732677 RENCA	
		MANUEL RODRIGUEZ #1615	