

LLADO	APROBACION	FIRMAS	UBICACION
INTERIOR	PLANO N°	PROPIETARIO	
EDAD DE	FECHA	BOL N°	
UBICADA EN			
GRECIA ESQUINA		PROYECTISTA	
MARATHON			
COMUNA DE RUROA			
ESCALAS 1:100 / 500	1 DE 1		




SIMBOLOGIA

- CCC CAÑERIA DE CEMENTO COMPRIMIDO PROYECTADA
- CCC CAÑERIA DE CEMENTO COMPRIMIDO EXISTENTE
- CAMARA DE INSPECCION TIPO EMOS EXISTENTE
- CAMARA DE INSPECCION TIPO EMOS PROYECTADA
- CAMARA DE INSPECCION TIPO DOMICILIARIA EXISTENTE
- CAMARA DE INSPECCION TIPO DOMICILIARIA PROYECTADA
- ||||| S1 (doble) SUMIDERO TIPO S1 DOBLE
- INDICA PENDIENTE Y SENTIDO ESCURRIMIENTO DE LAS AGUAS

CUADRO RESUMEN U.E.H.


ARTEF.	N°	TOTAL
Bol	8	2
Lo	4	2
Ur	2	4
WC	4	5
LC	1	6
P	5	3
TOTAL	73	U.E.H.

CAMARIN TIPO

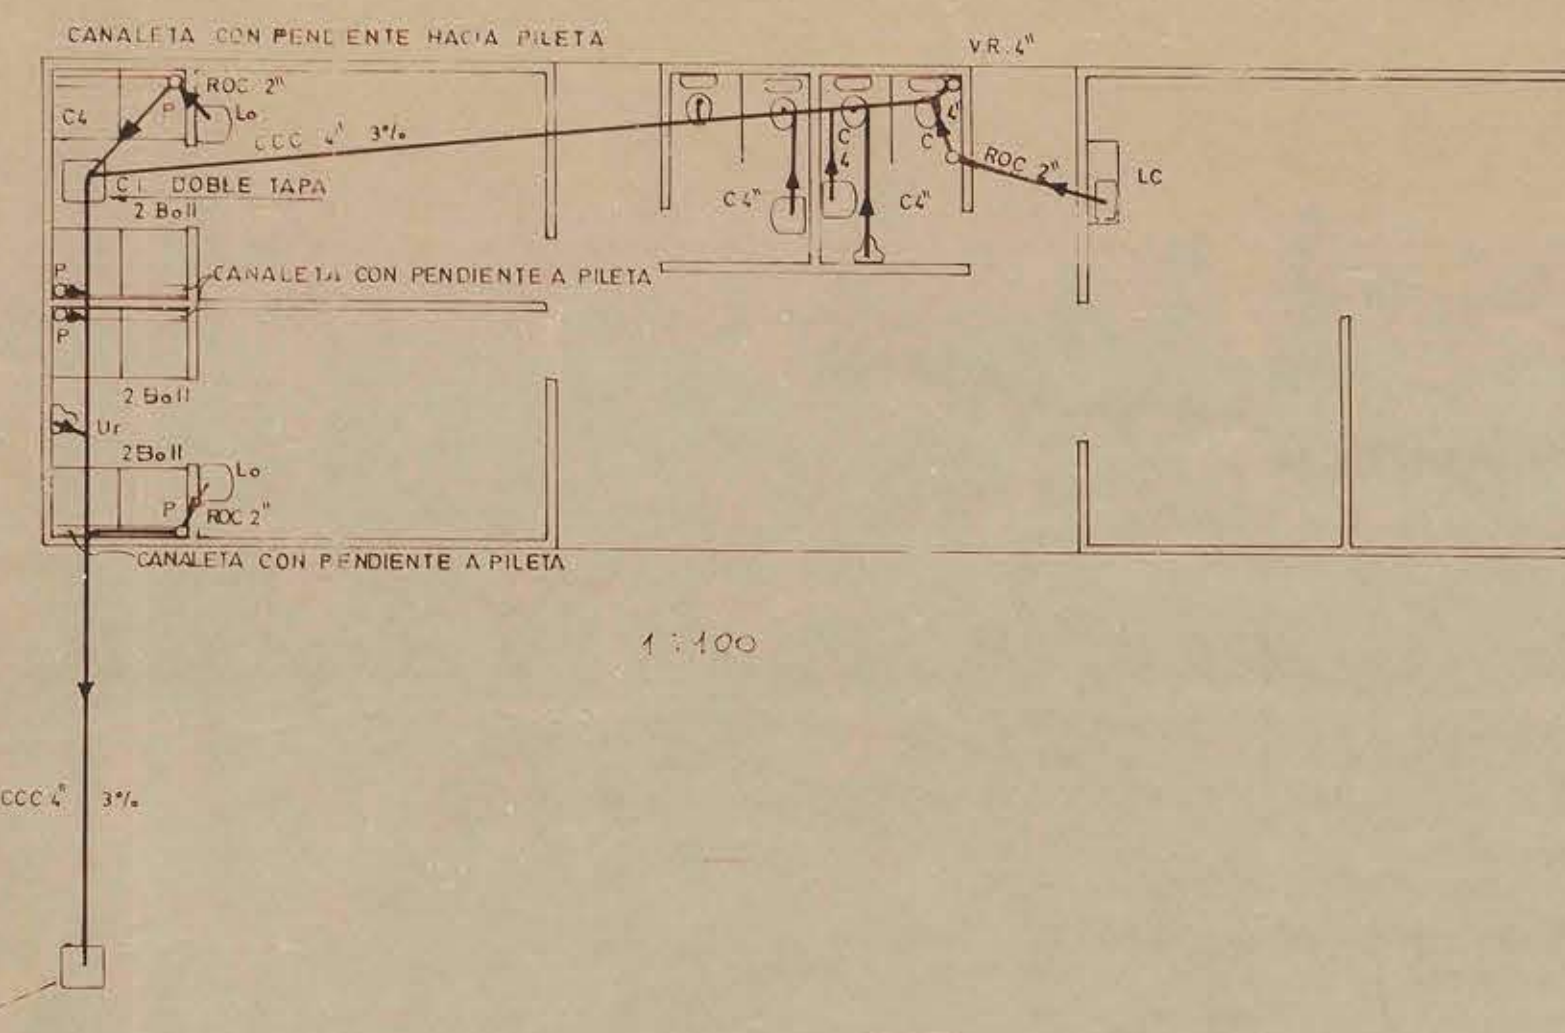

NOTAS

- 1) LAS COTAS DE TERRENO (TAPAS DE CAMARAS) COTAS DE RADIERES, PENDIENTES, DEBERAN VERIFICARSE EN TERRENO (REPLANTEO) Y SERA RESPONSABILIDAD DEL CONTRATISTA HACER LAS CORRECCIONES, QUE SEAN NECESARIAS DE COMUNICACION CON PROYECTISTAS
- 2) LOS DATOS DE CANERIAS EXISTENTES SE HAN OBTENIDO DE PLANCHETA E.M.O.S. S-031

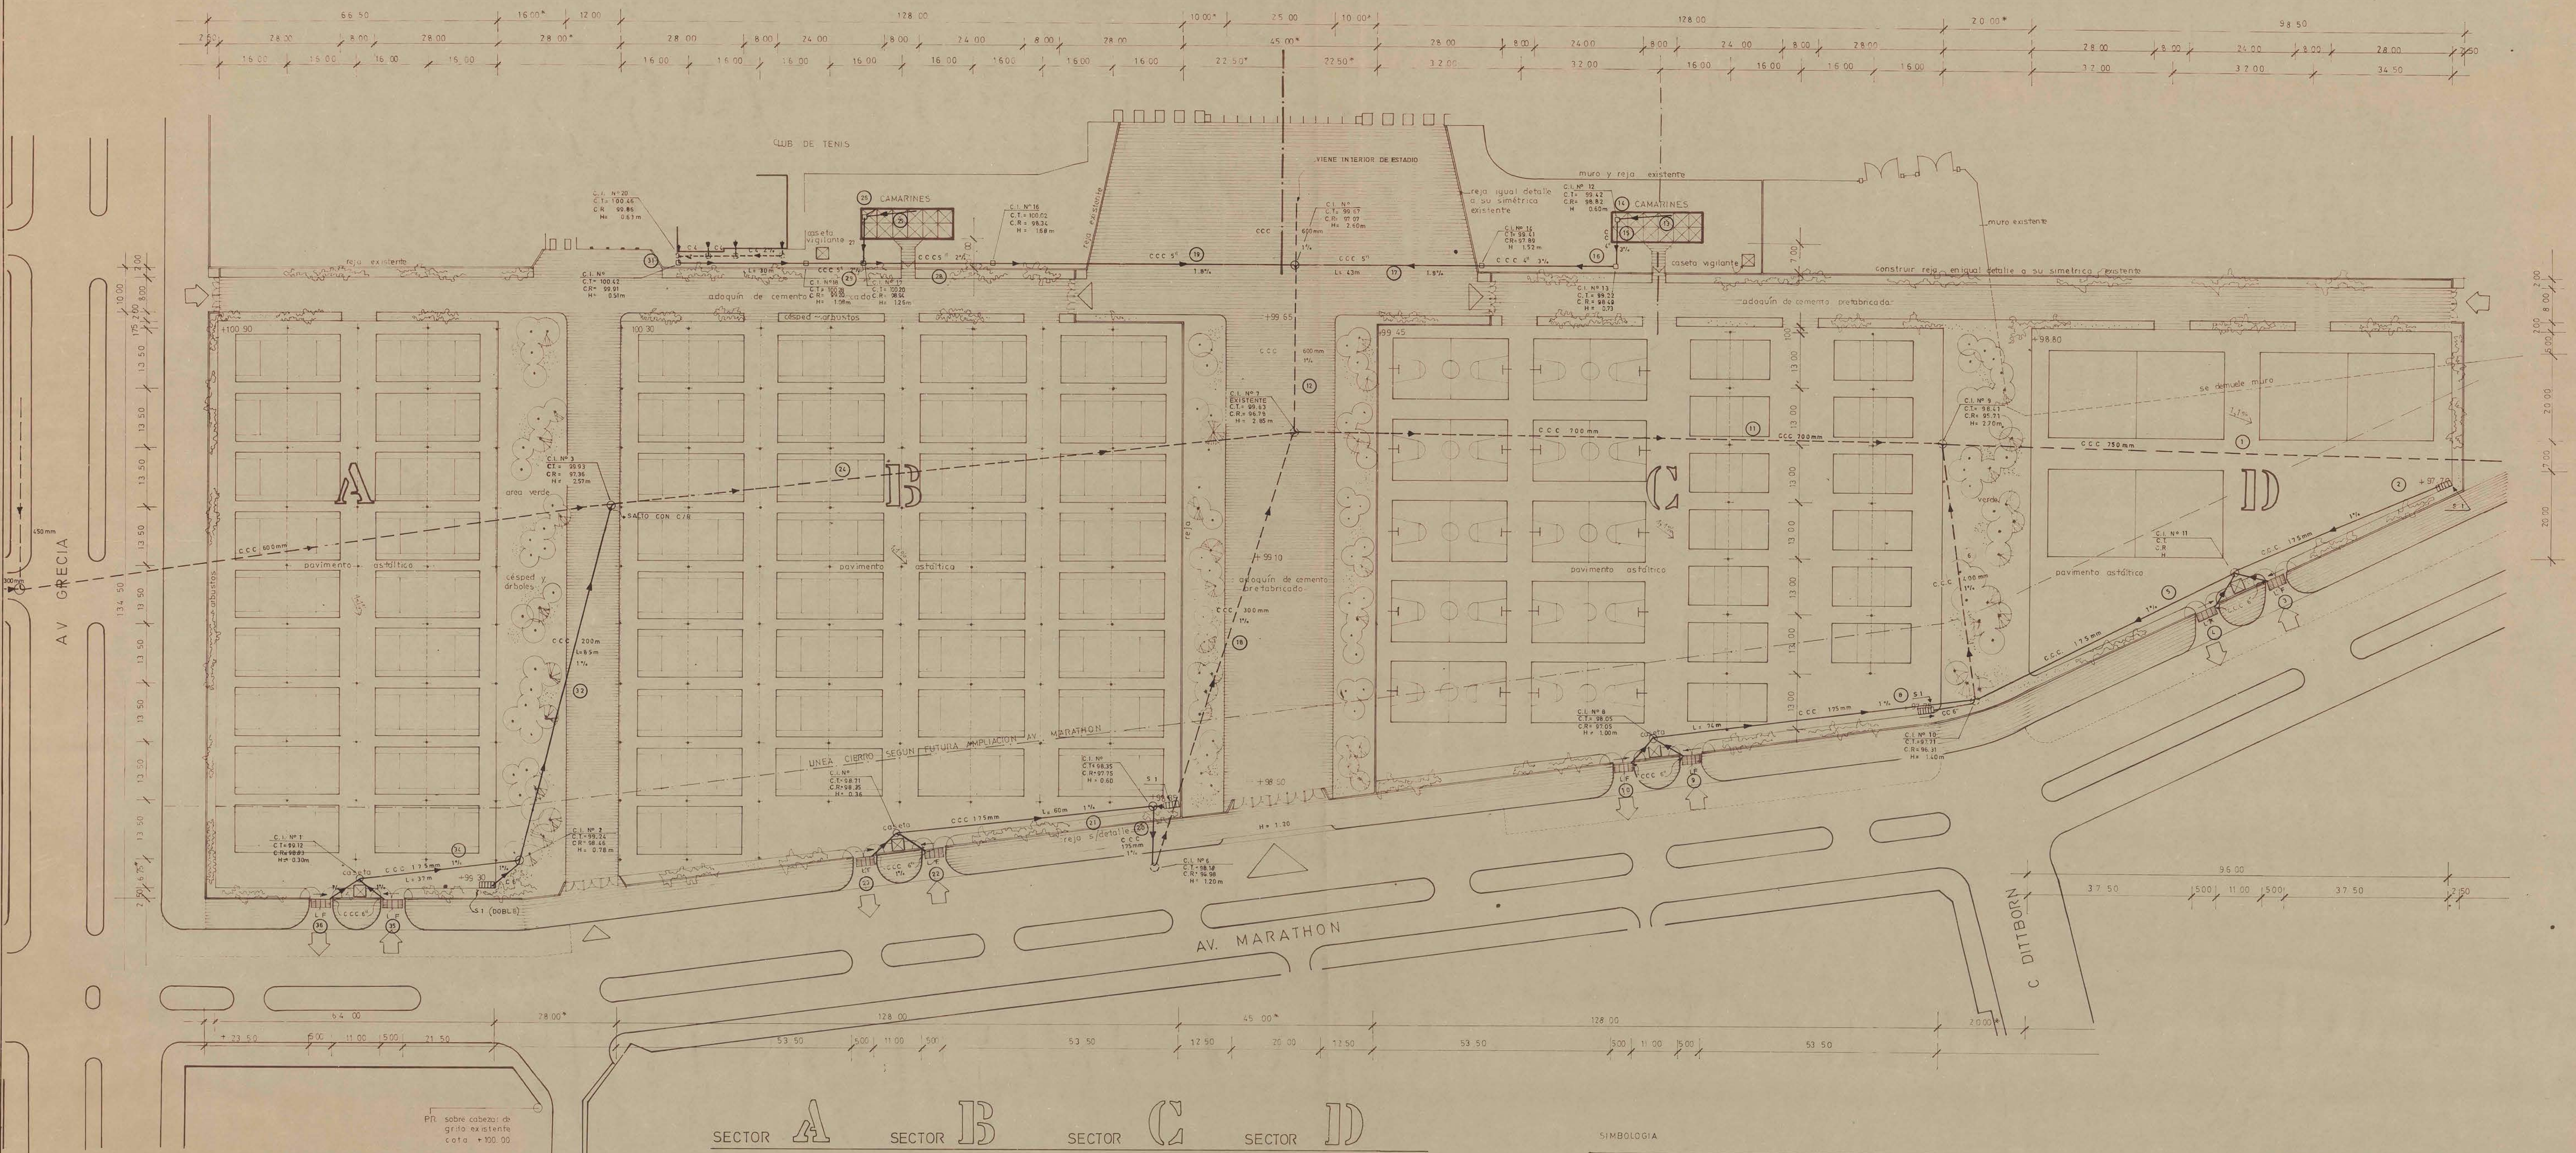

NOTAS

- LA COTA PREDOMINANTE SOBRE EL DIBUJO
- LAS MEDIDAS DEBERAN SER RESTRICADAS EN OBRA
- DIFERENCIAS DE COTAS QUE SE PRODUCAN ENTRE EL TERRENO Y EL PLANO SE OBSERVARAN EN LOS TRAMOS ACOTADOS CON ARTESISCO (*)
- LAS COTAS DE ALTURA INDICADAS CORRESPONDEN A COTAS DE SUPERFICIE TERMINADA

SECTOR A	SECTOR B	SECTOR C	SECTOR D
18 CANCHAS TENIS	33 CANCHAS TENIS	10 CANCHAS BASQUETBOL 13 CANCHAS VOLEIBOL	3 CANCHAS FUTBOLITO / HAND BALL
CAP 260 VEHICULOS	CAP 470 VEHICULOS	CAP 420 VEHICULOS	CAP 135 VEHICULOS
CAP TOTAL 1 285 VEHICULOS			

SIMBOLOGIA

- REJILLA LIMPIAFUENTES TIPO PASO BAJO NIVEL
- POSTE Y MALLA ALTA SEPARACION ENTRE CANCHAS
- POSTE Y MALLA TENIS
- POSTE Y MALLA VOLEIBOL

proyecto		CANCHAS Y ESTACIONAMIENTOS ESTADIO NACIONAL	
PLANTA GENERAL		1	
ESC 1/500			
RAIMUNDO INFANTE RENCORET arquitecto			
ENRIQUE PLANELLA ROCA coordinador general			
MAYO 1975			