



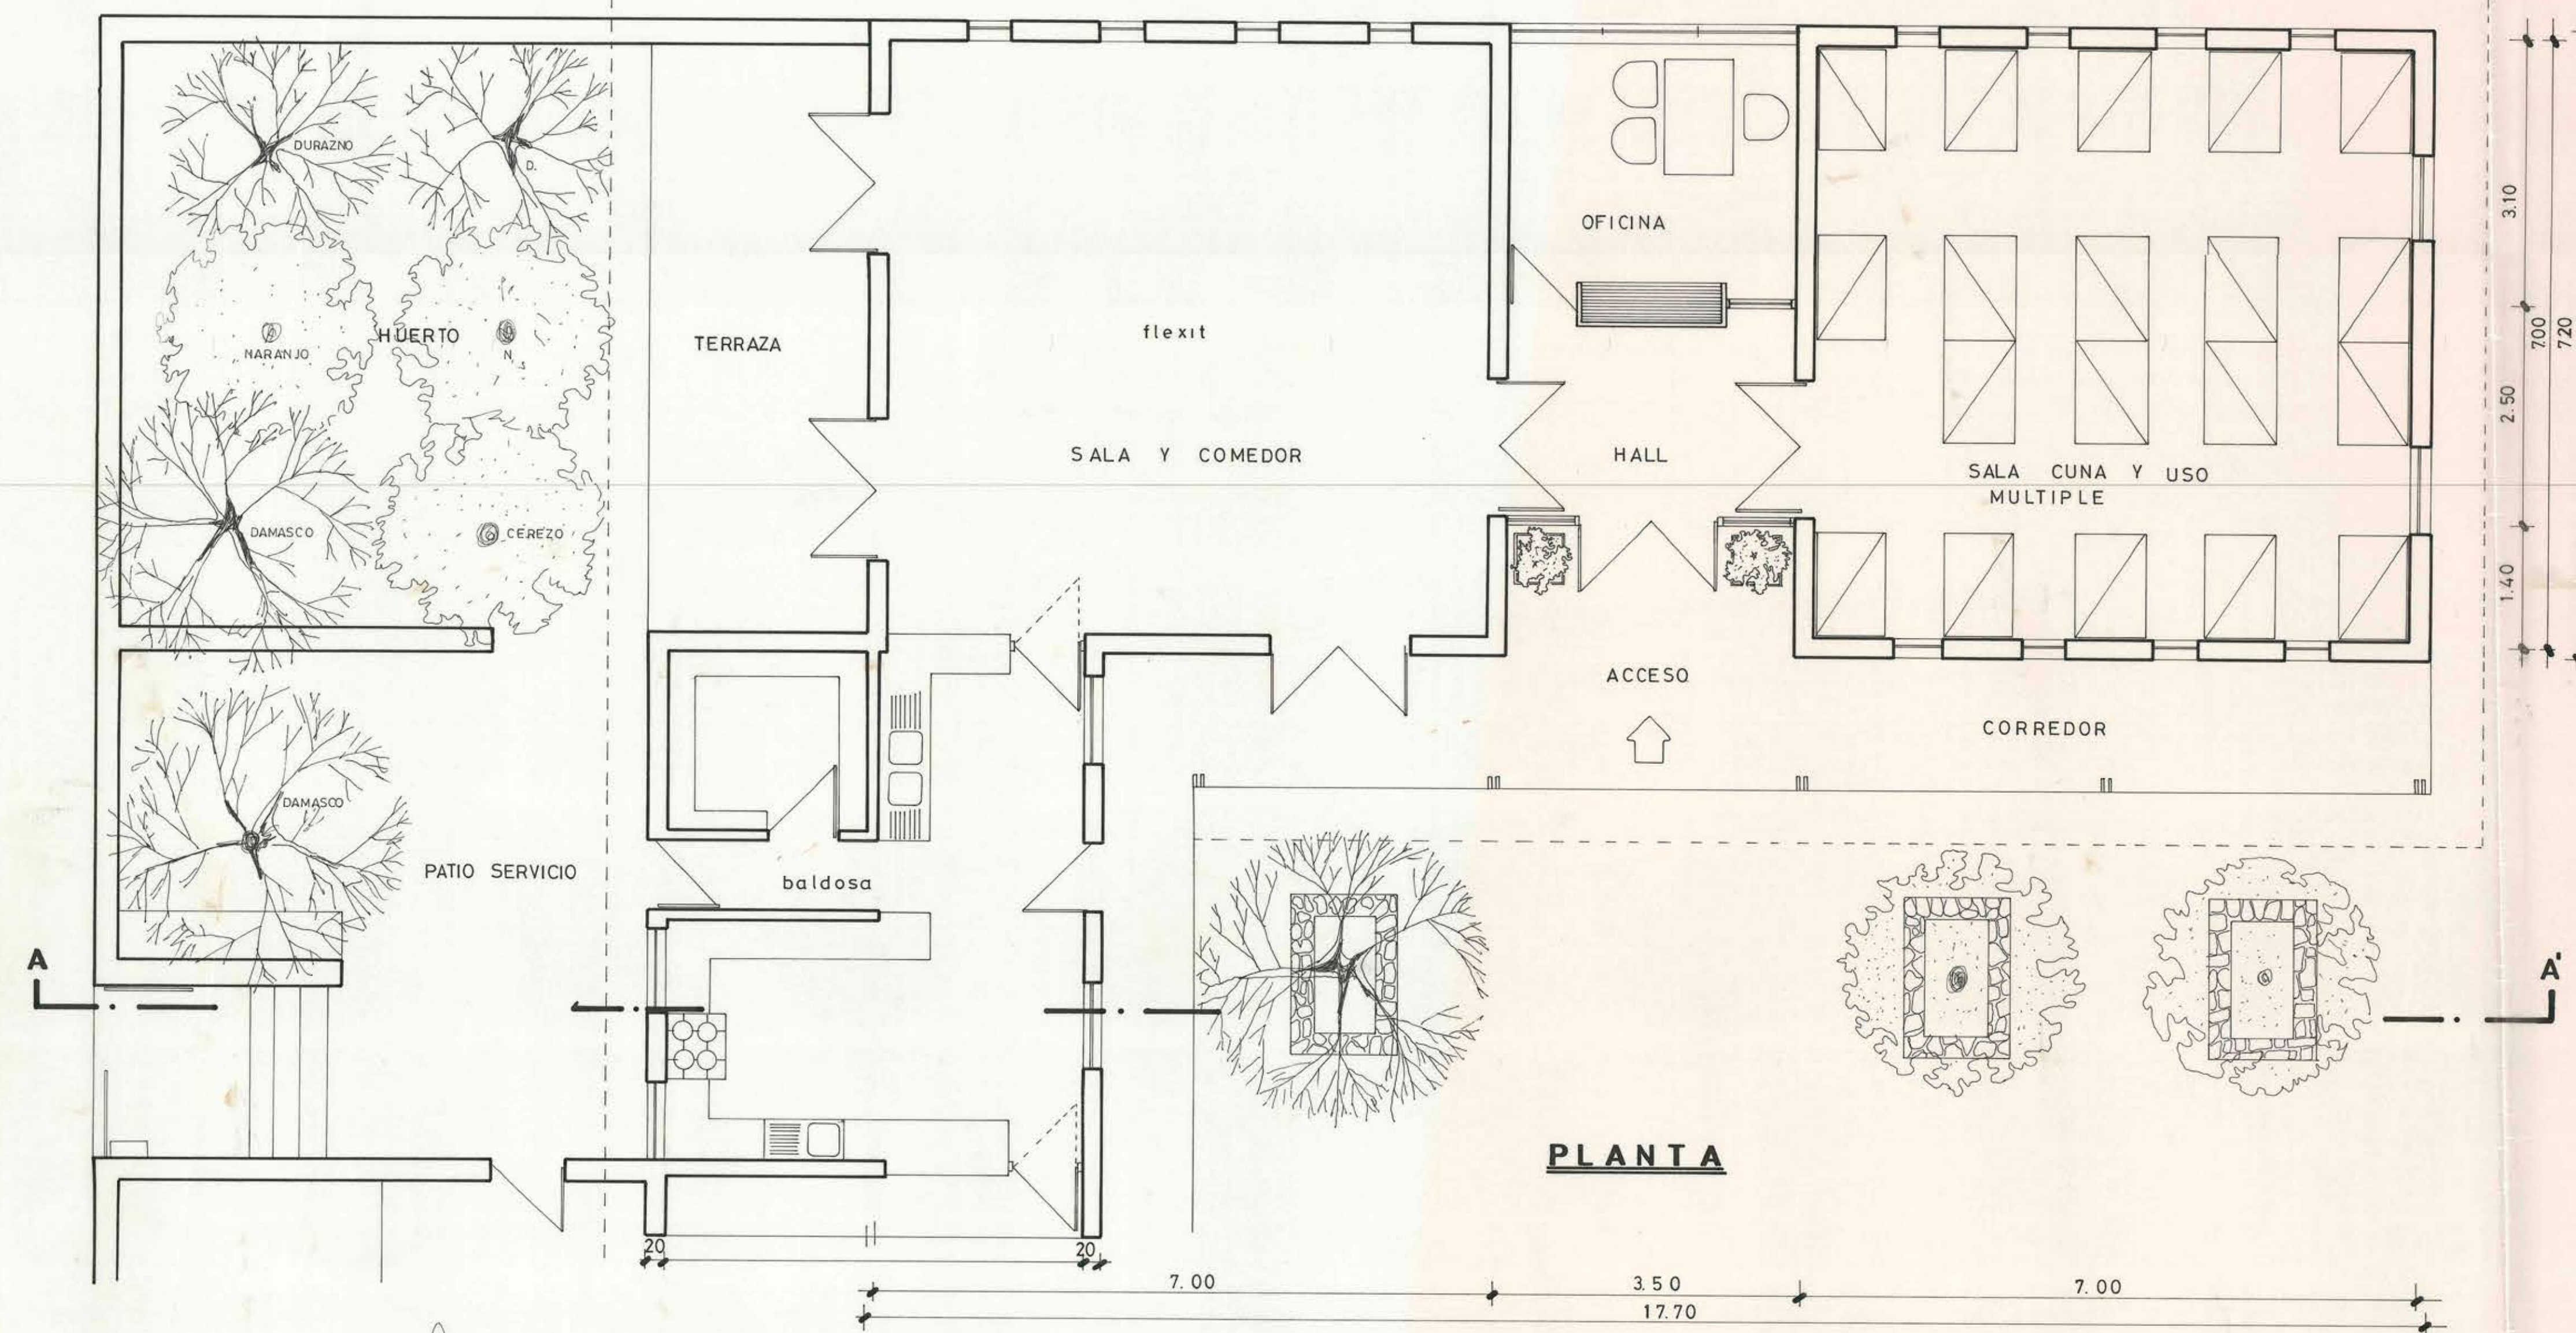


CORTE - FACHADA A-A'

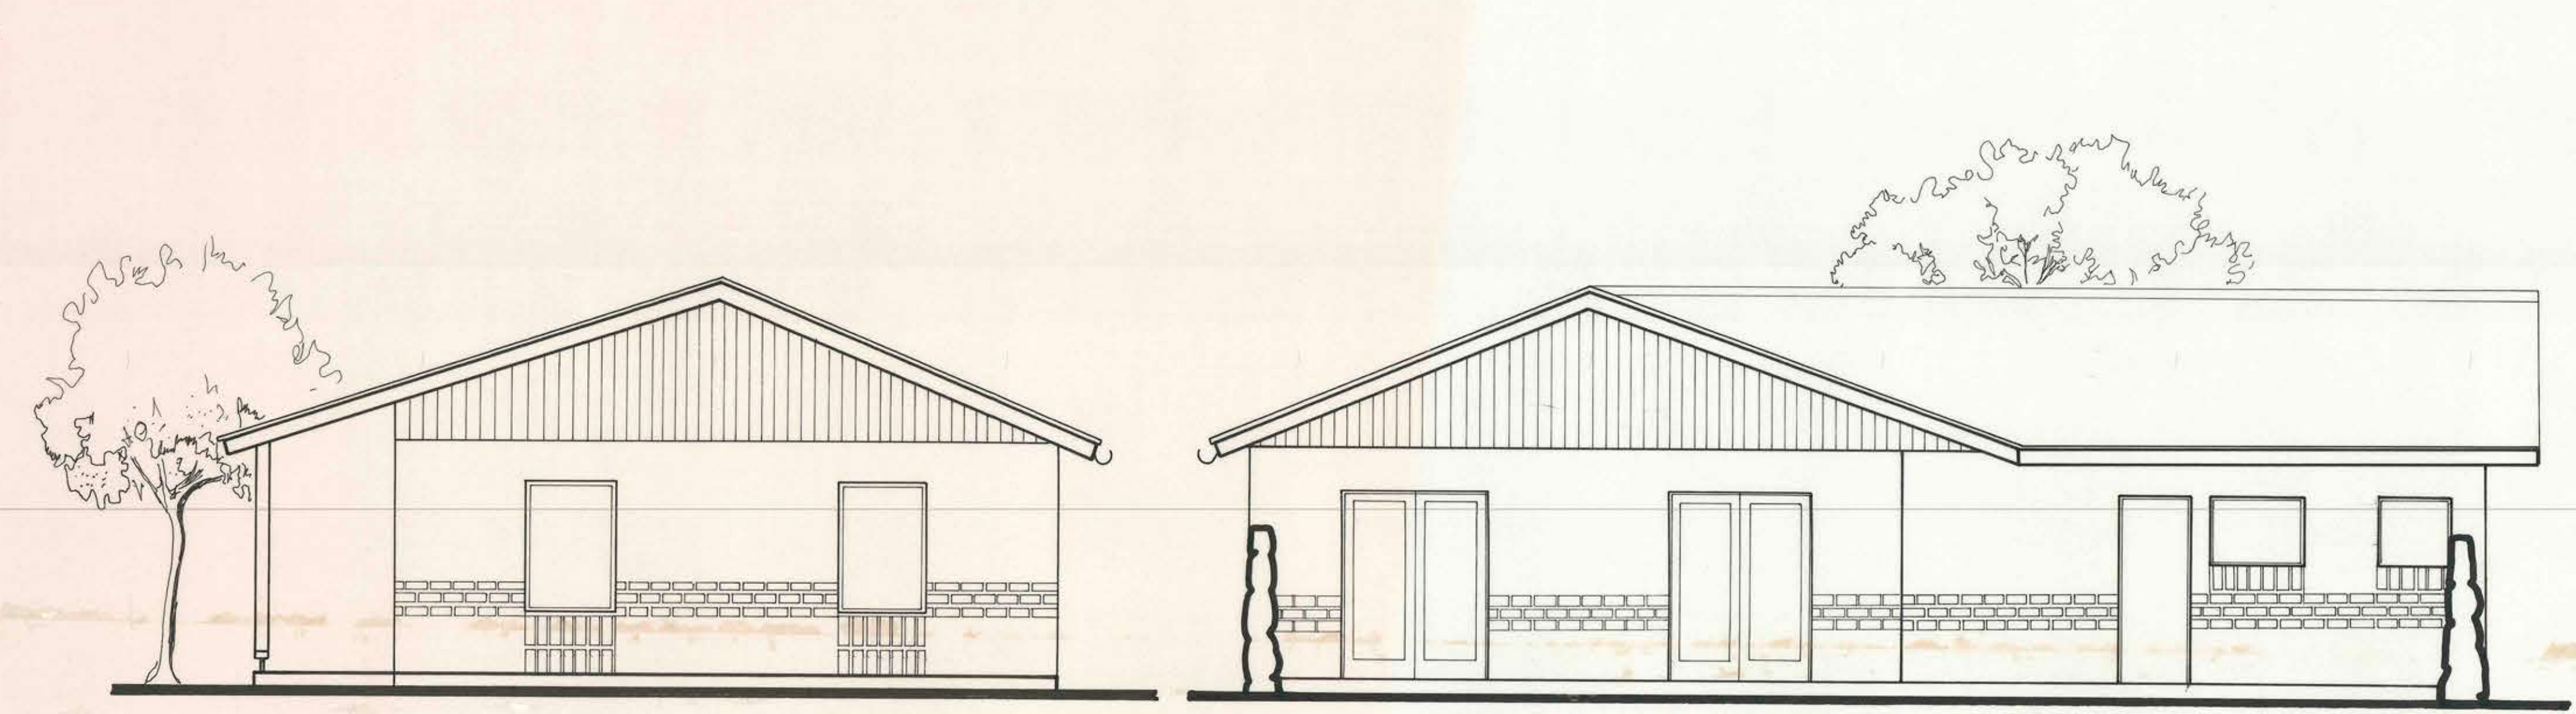

FACHADA ORIENTE

FACHADA PONIENTE

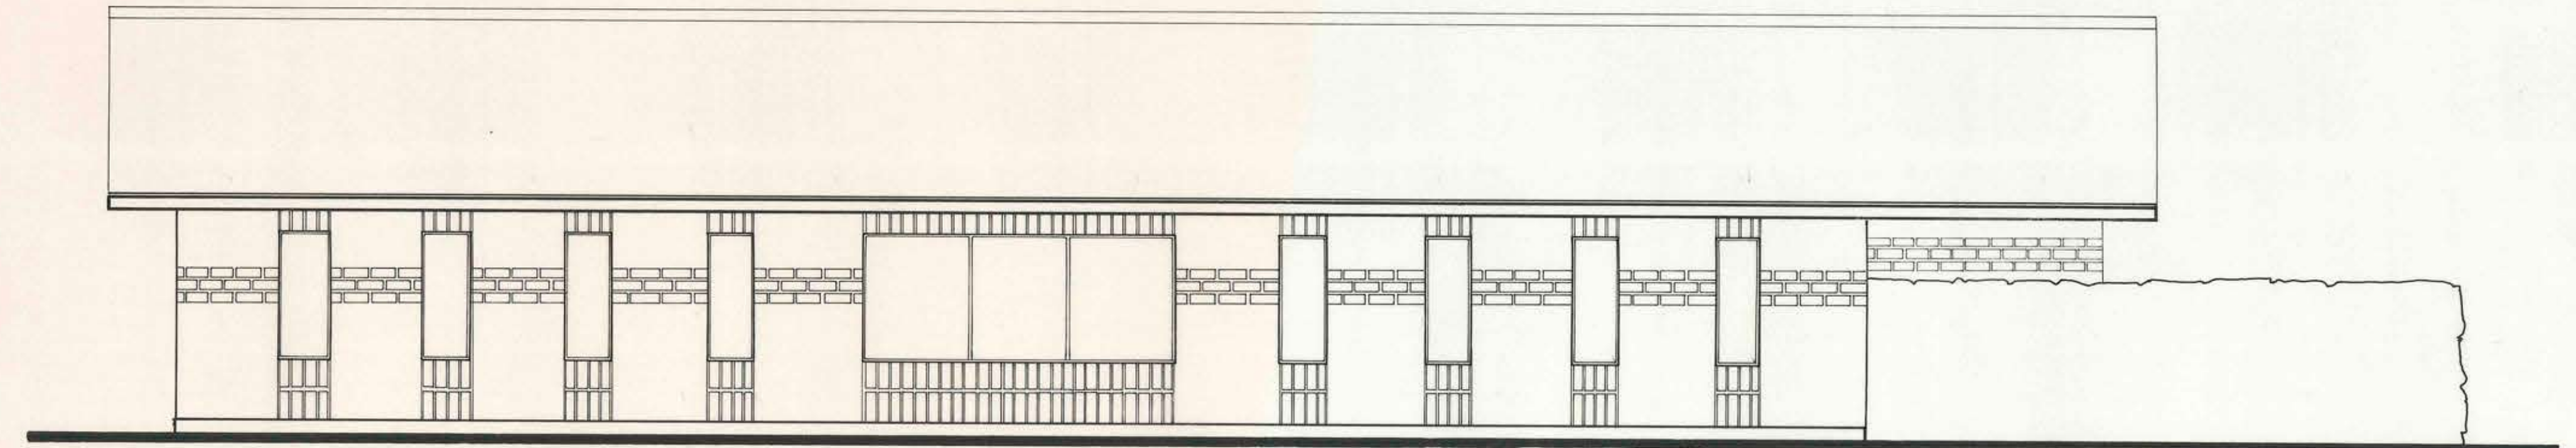

FACHADA NORTE

[Signature]

	MUNICIPALIDAD DE TIL-TIL				
	CENTRO ABIERTO				
	EMP. CONSTRUCTORA L. MARDINI W. ARGTO. EMP. CONST. V. FARIAS C.				
	PROP. CONTRA RECEPCION ARGTO.: GUILLERMO VARELA M. - DIRECTOR DE OBRAS MUNIC.				
CONTENIDO		ESC.	FECHA	OBSERVACIONES	FIRMAS
PLANTA ELEVACIONES Y CORTE		1:50	AGOSTO 1981		